




LOCALIZAÇÃO
Sem escala

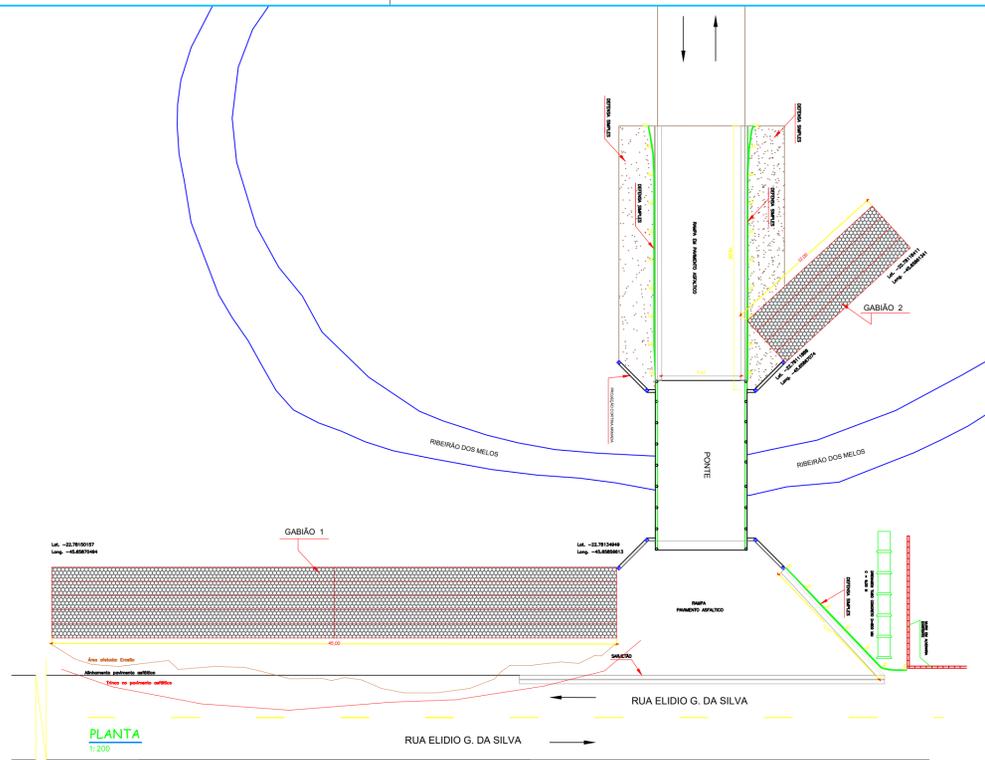


PLANTA
1:200

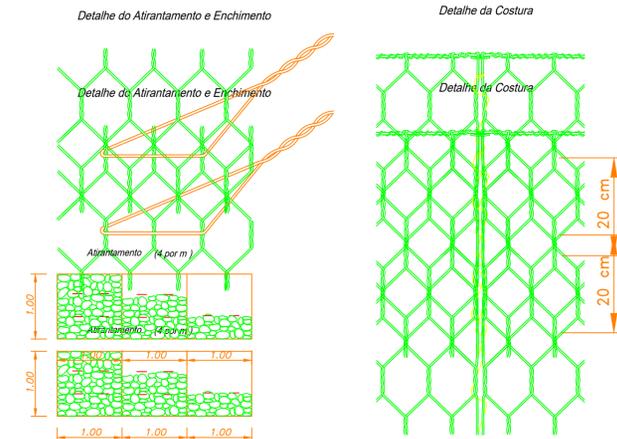

Detalhe Longitudinal / Gabião 2
comprimento 12,00 m
sem escala

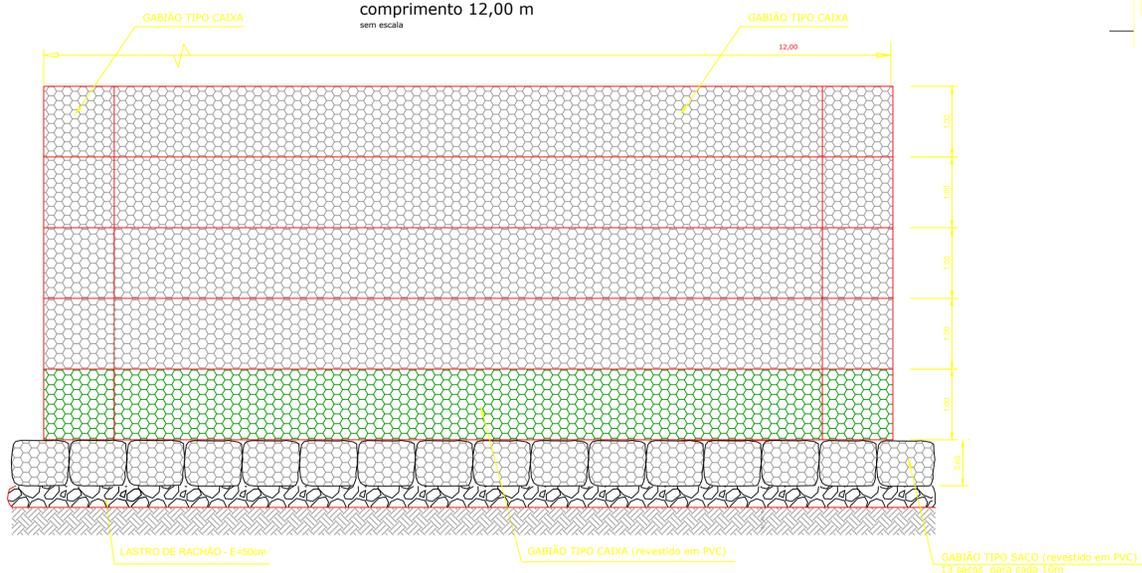


Muro 1- h=6.00m
Ext: 40,00m
Escala: 1:100

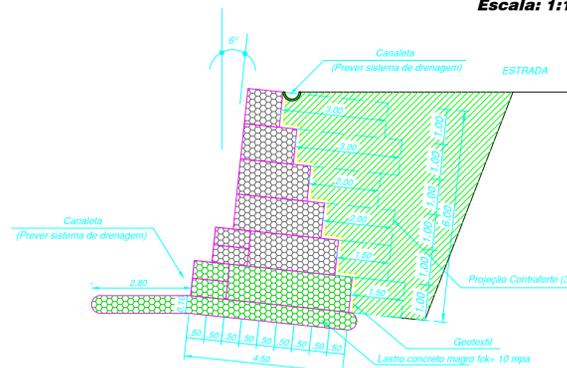

CORTE AA - A TERRO
ESCALA 1:100

Muro 2- h=5.00m
Ext: 12,00m
Escala: 1:100

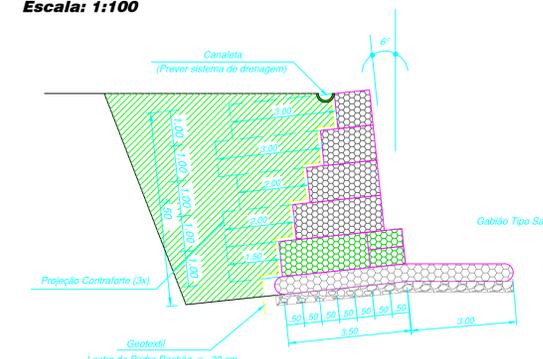

CORTE AA - CORTE DE TERRA
ESCALA 1:100


QUANTIDADES - Muro 2 Tipo Gabião

Descrição do Material	Quant.	Un.
Gabião Tipo sacco d= 0.65 m	46,02	m³
Gabião Caixa Galvan. h= 1.00 m	315,40	m³
Gabião Caixa Galvan. Pvc h= 1.00 m	144,50	m³
Gabião Caixa h= 0.50 m, revestido em PVC	12,00	m³
Geotêxtil	243,60	m²

QUANTIDADES - Muro 1 Tipo Gabião

Descrição do Material	Quant.	Un.
Gabião Tipo sacco d= 0.65 m	170,12	m³
Gabião Caixa Galvan. h= 1.00 m	336,00	m³
Gabião Caixa Galvan. Pvc h= 1.00 m	120,00	m³
Gabião Caixa h= 0.50 m, revestido em PVC	90,00	m³
Geotêxtil	576,30	m²

Detalhe Longitudinal / Gabião 1
comprimento 45,00 m
sem escala

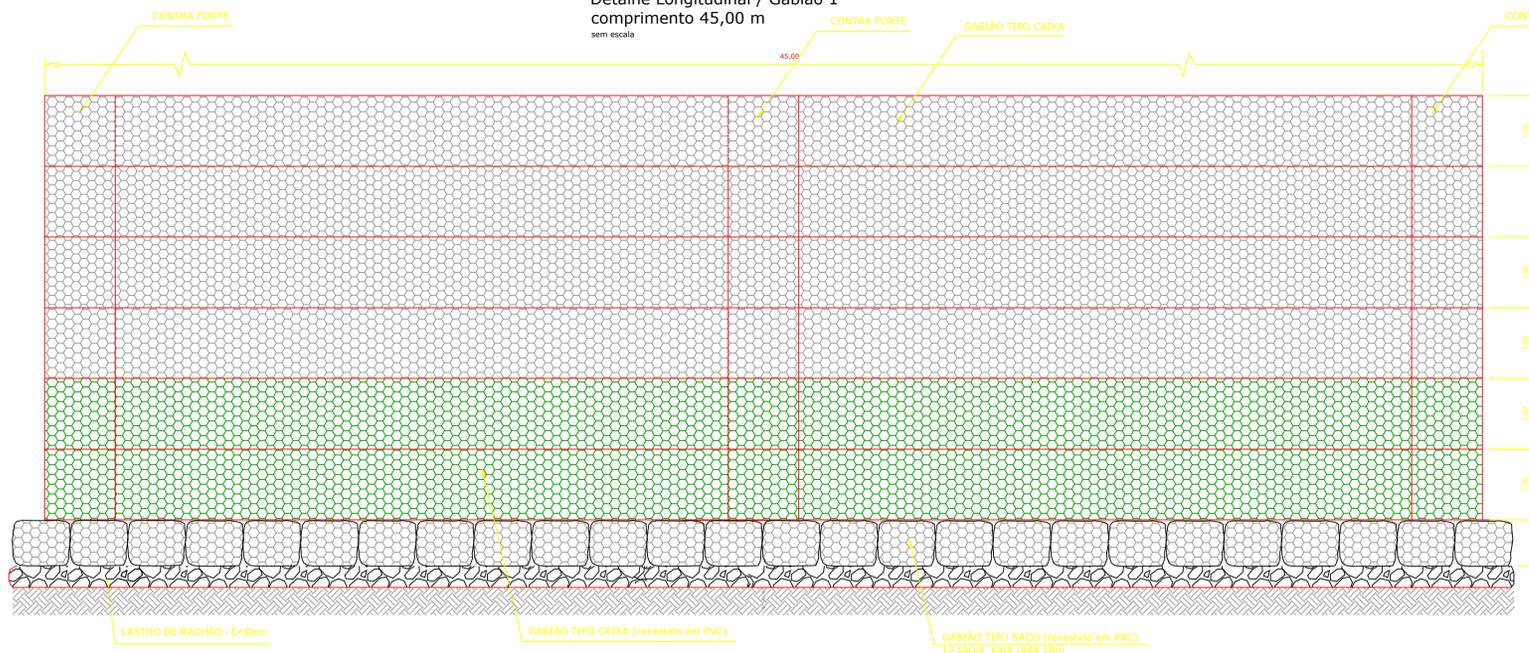

- NOTAS**
- 1-gabiões são manufacturados com arames galvanizados e revestidos com P.V.C., e de acordo com as Normas Brasileiras: NBR 8964 e NBR 10514. Estes serão enchidos em conformidade com as especificações do fabricante. A superfície superior deverá ser concluída com pedras lamelares de forma a proporcionar uma superfície a mais plana possível. Deve ser colocado tirantes entre as faces (frontal e trazeira) de tela (4 tirantes por cada m2 de face), bem como entre as superfícies superior e inferior dos colchões.
 - 2-utilizar, para o enchimento dos gabiões, pedra tipo rachão com Ø mínimo 5" e não-friável.
 - 3-o material de reaterro deverá ser argiloso e compactado em camadas de no máximo 30cm..A compactação será feita com compactadores mecânicos tipo "sapo".
 - 4-as cotas e alinhamento deverão serem conferidas pelo contratante.
 - 5-Deverá ser executado um lastro de rachão de no mínimo 0,50m "agulhado" com brita, sobre o qual serão assentados os gabiões.
 - 6-entre o solo e os gabiões será posicionado filtro geotêxtil com gramatura de +ou-200gr/m2. Com sobreposição de juntas de no mínimo 20cm.
 - 7-os taludes recomposto serão imediatamente gramados com grama tipo "Batatais" plantada em placas e posteriormente receberá cobertura com terra vegetal.
 - 8-Gabião tipo sacco - 13 sacos para cada 10m.

	PRF. MUNICIPAL DA ESTÂNCIA DE CAMPOS DO JORDÃO	
	DEPARTAMENTO DE GESTÃO DE CONVÊNIOS - DECONV	
TÍTULO: RECUPERAÇÃO DAS MARGENS DO RIBEIRÃO DOS MEIOS	ESCALAS: INDICADAS	
ASSUNTO: EXECUÇÃO DE MURO DE CONTENÇÃO TIPO GABIÃO	DATA: 14/01/25	
LOCAL: RUA ELÍDIO GONÇALVES DA SILVA	FOLHA:	
AUTOR DO PROJETO:		
RUBENS SAITO NEMOTO CREA: 0601802433	CARLOS EDUARDO PEREIRA DA SILVA PREFEITO MUNICIPAL	ÚNICA