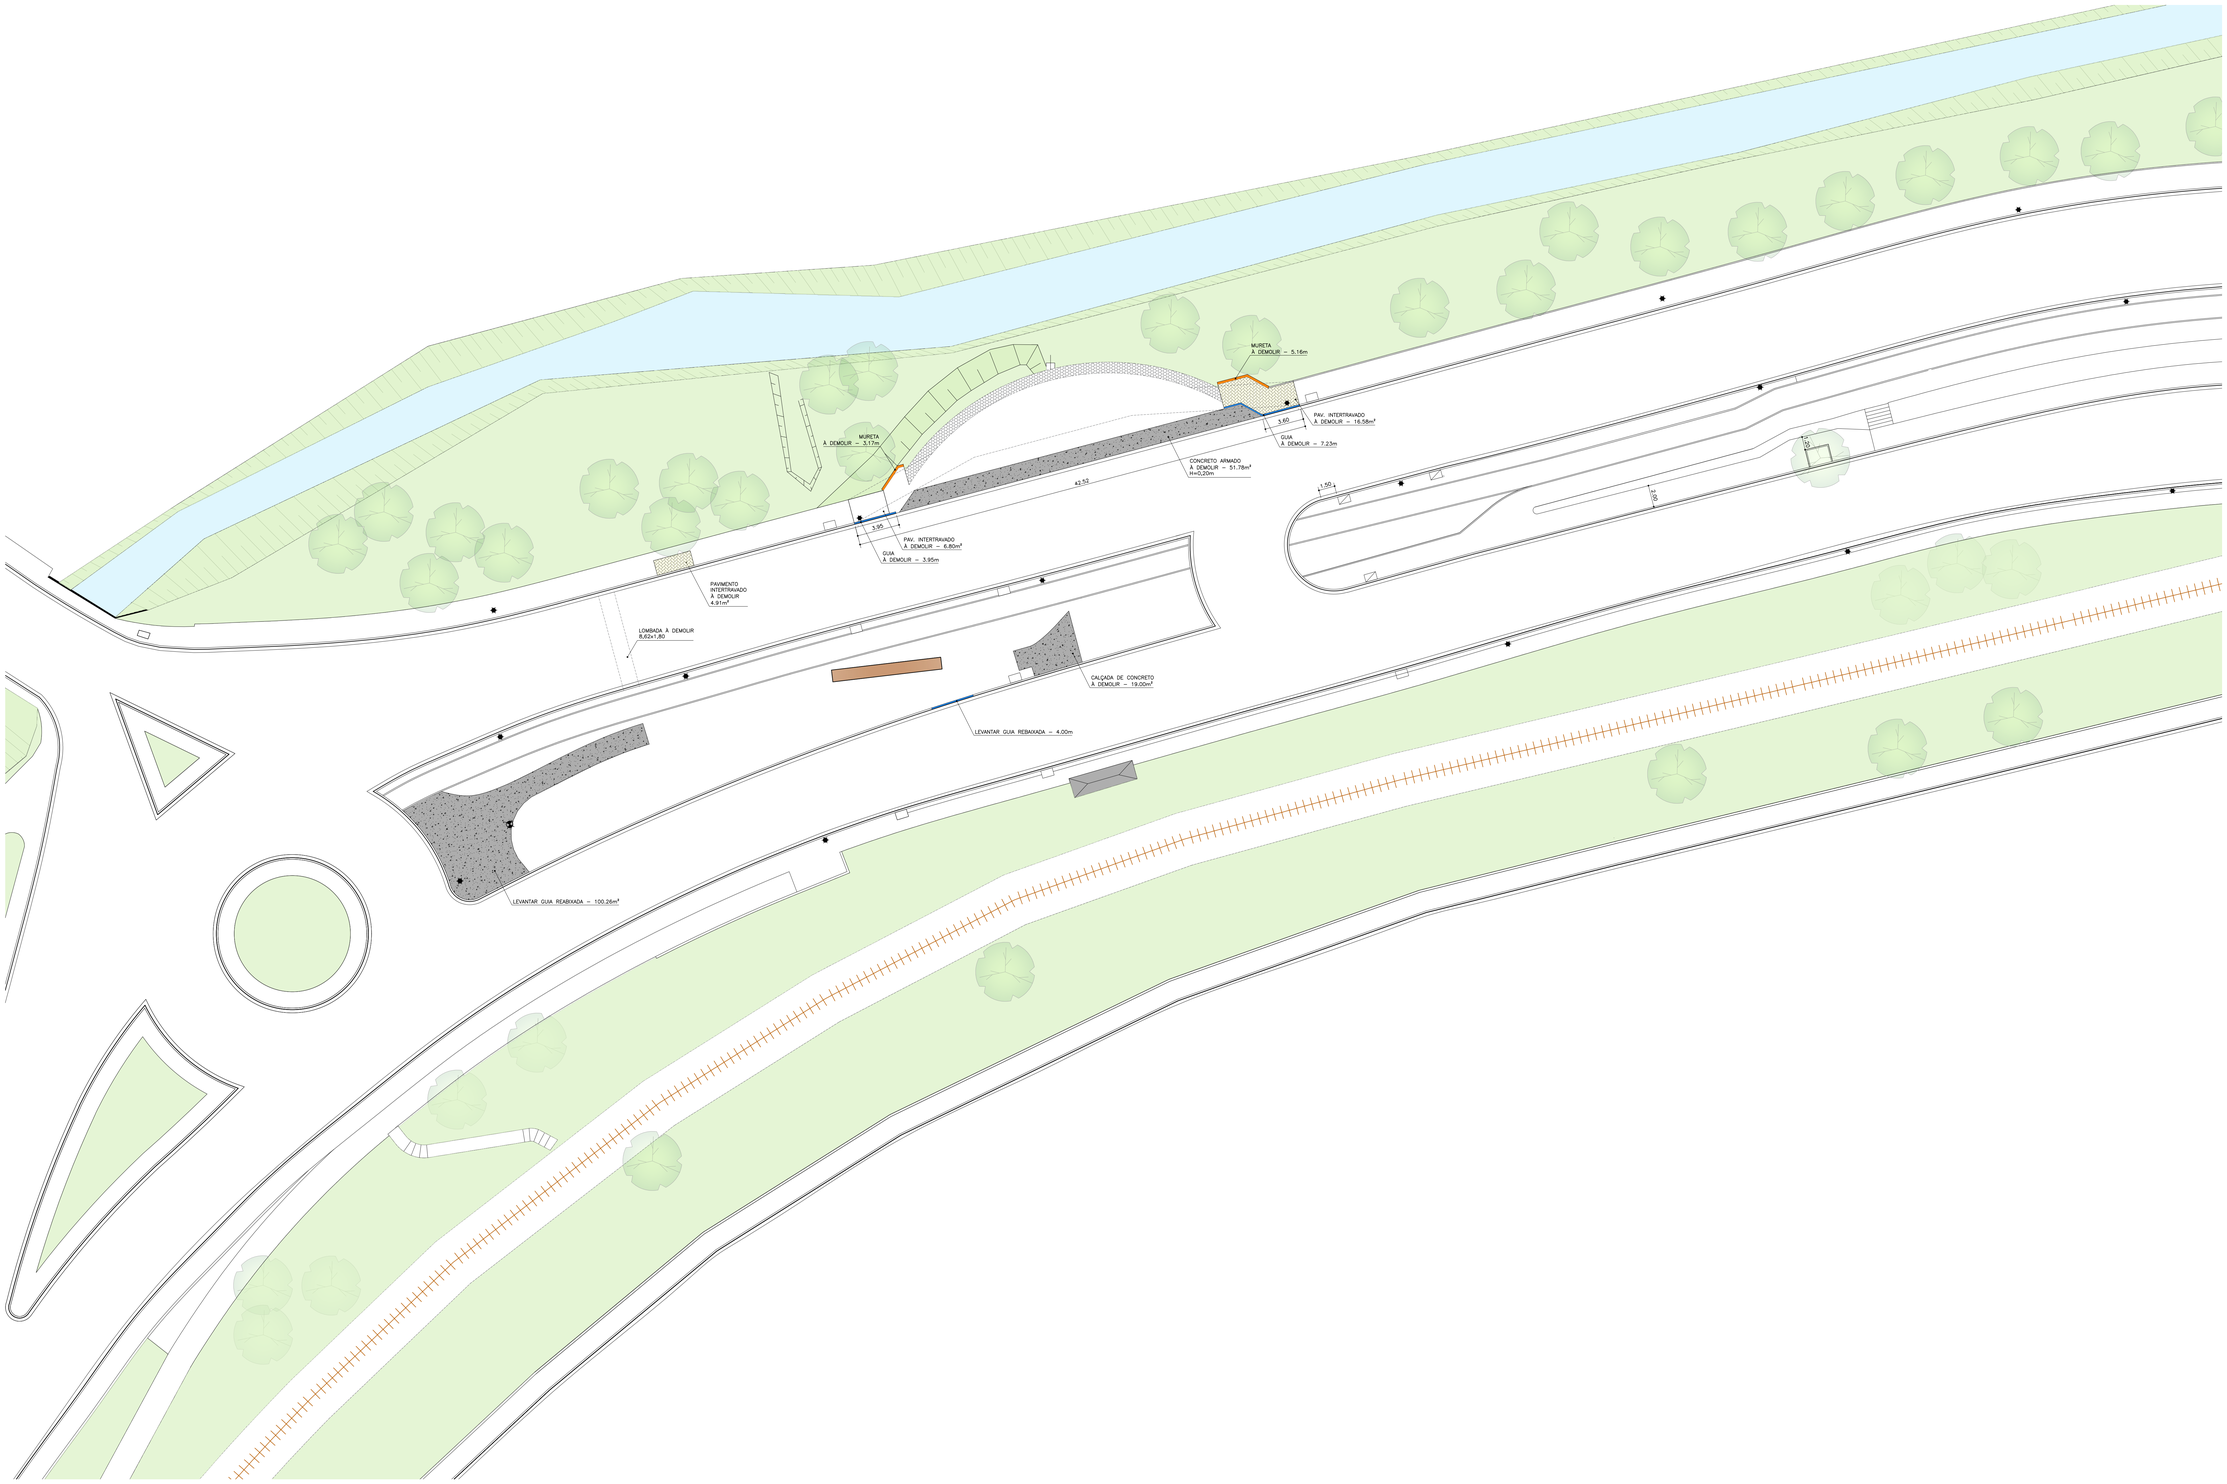

PREFEITURA DE CAMPOS DO JORDÃO

PREF. MUNICIPAL DA ESTÂNCIA DE CAMPOS DO JORDÃO

SECRETARIA DE OBRAS

TÍTULO: ADEQUAÇÃO DA BAIA DE ÔNIBUS E CALÇAMENTO DOM BOSCO

ASSUNTO: PLANTA DE DEMOLIÇÃO

LOCAL : AV. FREI ORESTES GIRARDI, S/N

FOLHA: 1/3

ESCALAS: INDICADAS

DATA: 24/03/2026