

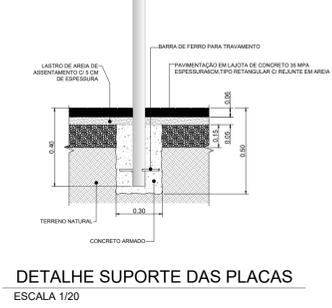
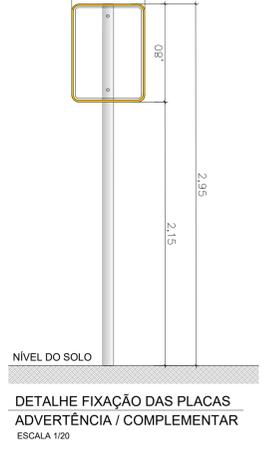
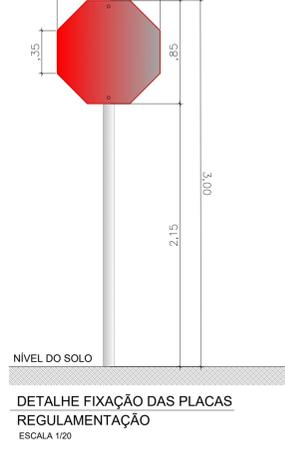
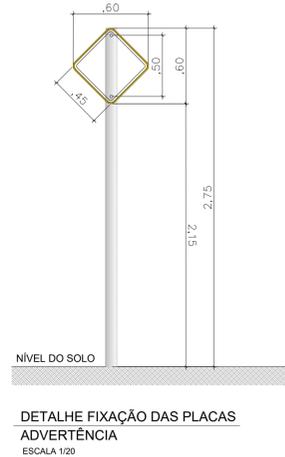
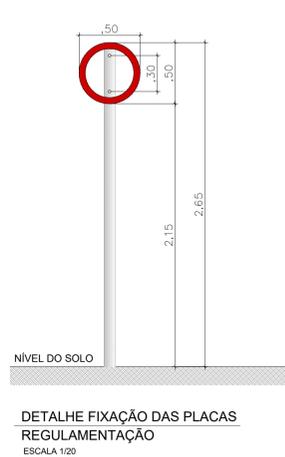


LEGENDA:	
	PLACA DE REGULAMENTAÇÃO, INDICATIVA DE SENTIDO E ADVERTÊNCIA
	R - 19 - VELOCIDADE MÁXIMA PERMITIDA (0,20 m²)
	R - 19 - VELOCIDADE MÁXIMA PERMITIDA (0,20 m² X 2 unid.)
	R1 - PARADA OBRIGATORIA
	R - 9 - PROIBIDO TRÂNSITO DE CAMINHÕES unid.)
	R - 4b - PROIBIDO VIRAR À DIREITA
	R - 24e - SENTIDO DE CIRCULAÇÃO DA VIA/PISTA
	R - 6b - ESTACIONAMENTO REGULAMENTADO
	R - 6c - PROIBIDO PARAR E ESTACIONAR
	R-15 - ALTURA MÁXIMA PERMITIDA (0,20 m² X 5 unid.)
	R-16 - LARGURA MÁXIMA PERMITIDA
	SAU-26 - PONTO DE PARADA DE ÔNIBUS (0,35 m² X 2 unid.)
	A-18 - PLACA DE SINALIZAÇÃO LOMBADA SETA ESQUERDA (0,35 m² X 4 unid.)
	R - 32b - PASSAGEM SINALIZADA DE PEDESTRE (0,20 m² X 2 unid.)
	R - 32a - PASSAGEM SINALIZADA DE PEDESTRE (2,00 m² X 2 unid.)
	DISPOSITIVO LIMITADOR DE ALTURA CHAPAS DE ALUMÍNIO PENDURADAS

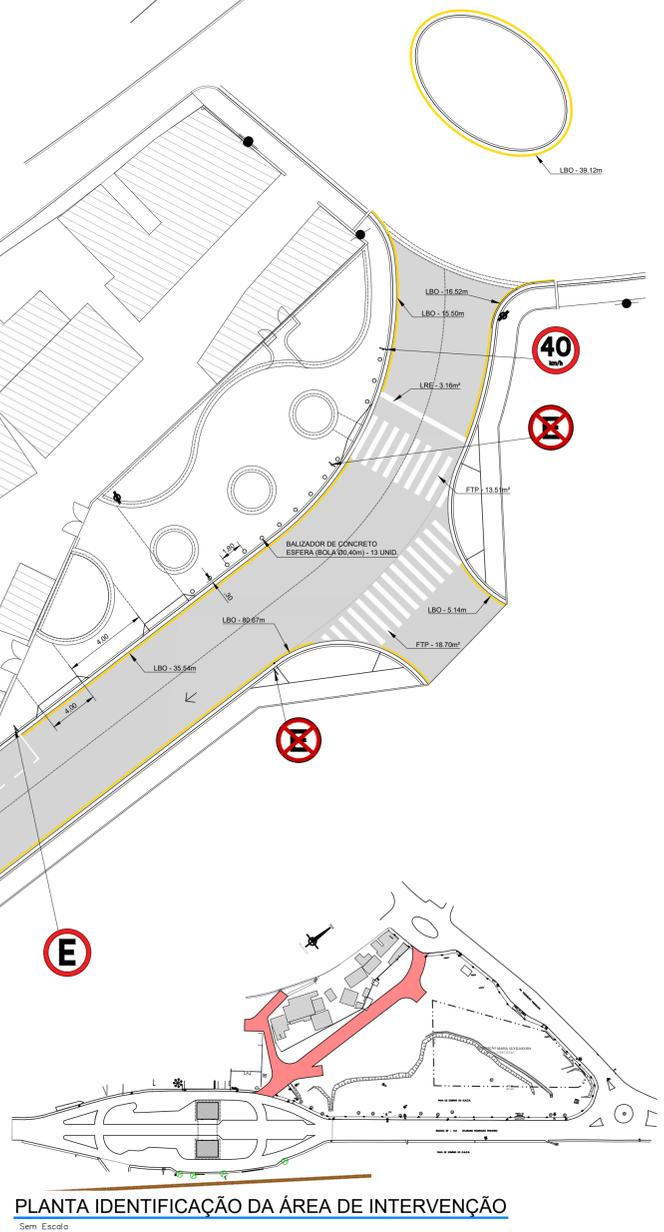

LEGENDA:	
	LEGENDA PARE
	(LRE) - LINHA DE RETENÇÃO
	(LFO-3) - LINHA DUPLA CONTÍNUA
	(LMS-2) - LINHA SIMPLES SECCIONADA
	(LCO) - LINHA DE CONTINUIDADE
	(LBO) - LINHA DE BORDO
	(LCA) - LINHA DE CANALIZAÇÃO
	(MAN) - MARCAÇÃO DE ÁREAS DO PAVIMENTO NÃO UTILIZÁVEIS
	(FTP) - FAIXA DE TRAVESSIA DE PEDESTRE
	(MCI) - MARCAÇÃO DE CICLOFAIXA AO LONGO DA VIA
	(ZPA) - ÁREA DE PAVIMENTO NÃO UTILIZÁVEL
	(MER) - MARCAÇÃO DELIMITADORA DE ESTACIONAMENTO REGULAMENTADO
	(MVE) - MARCAÇÃO DELIMITADORA DE PARADA DE VEÍCULOS ESPECÍFICOS

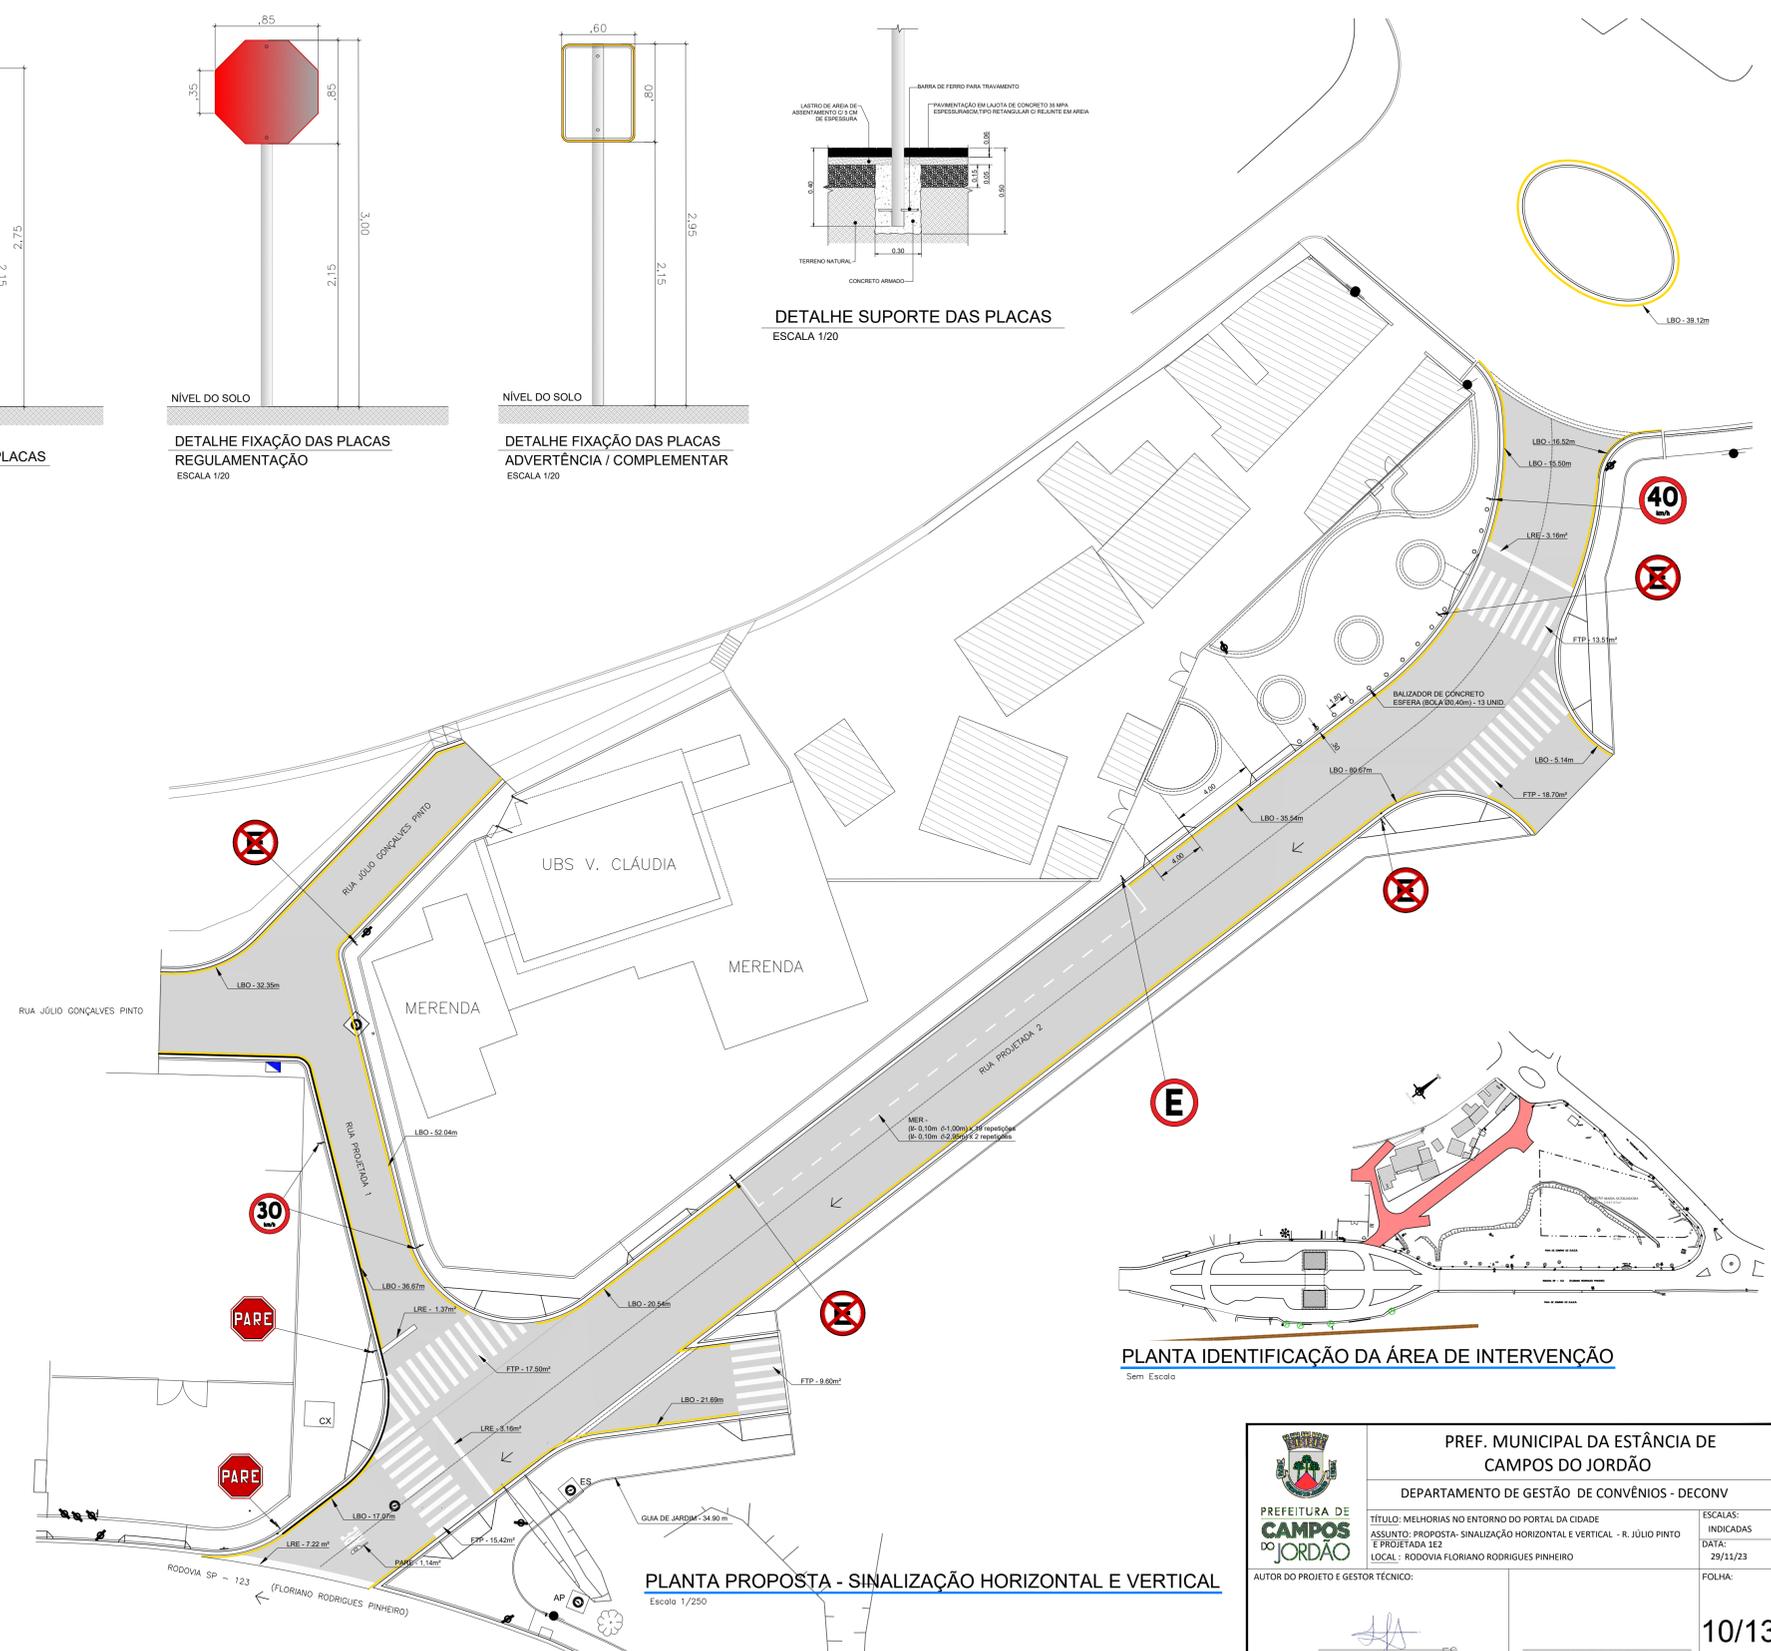

	<b>PREF. MUNICIPAL DA ESTÂNCIA DE CAMPOS DO JORDÃO</b> DEPARTAMENTO DE GESTÃO DE CONVÊNIO - DECONV	ESCALAS: INDICADAS DATA: 29/11/23 FOLHA:
	TÍTULO: MELHORIAS NO ENTORNO DO PORTAL DA CIDADE ASSUNTO: PROPOSTA - SINALIZAÇÃO HORIZONTAL E VERTICAL - R. JÚLIO PINTO E PROJETA DA 2 LOCAL: RODOVIA FLORIANO RODRIGUES PINHEIRO	10/13
AUTOR DO PROJETO E GESTOR TÉCNICO: LUIZ FELIPE FERREIRA DOS SANTOS CREA: 5070239829		MARCELO PADOVAN PREFEITO MUNICIPAL