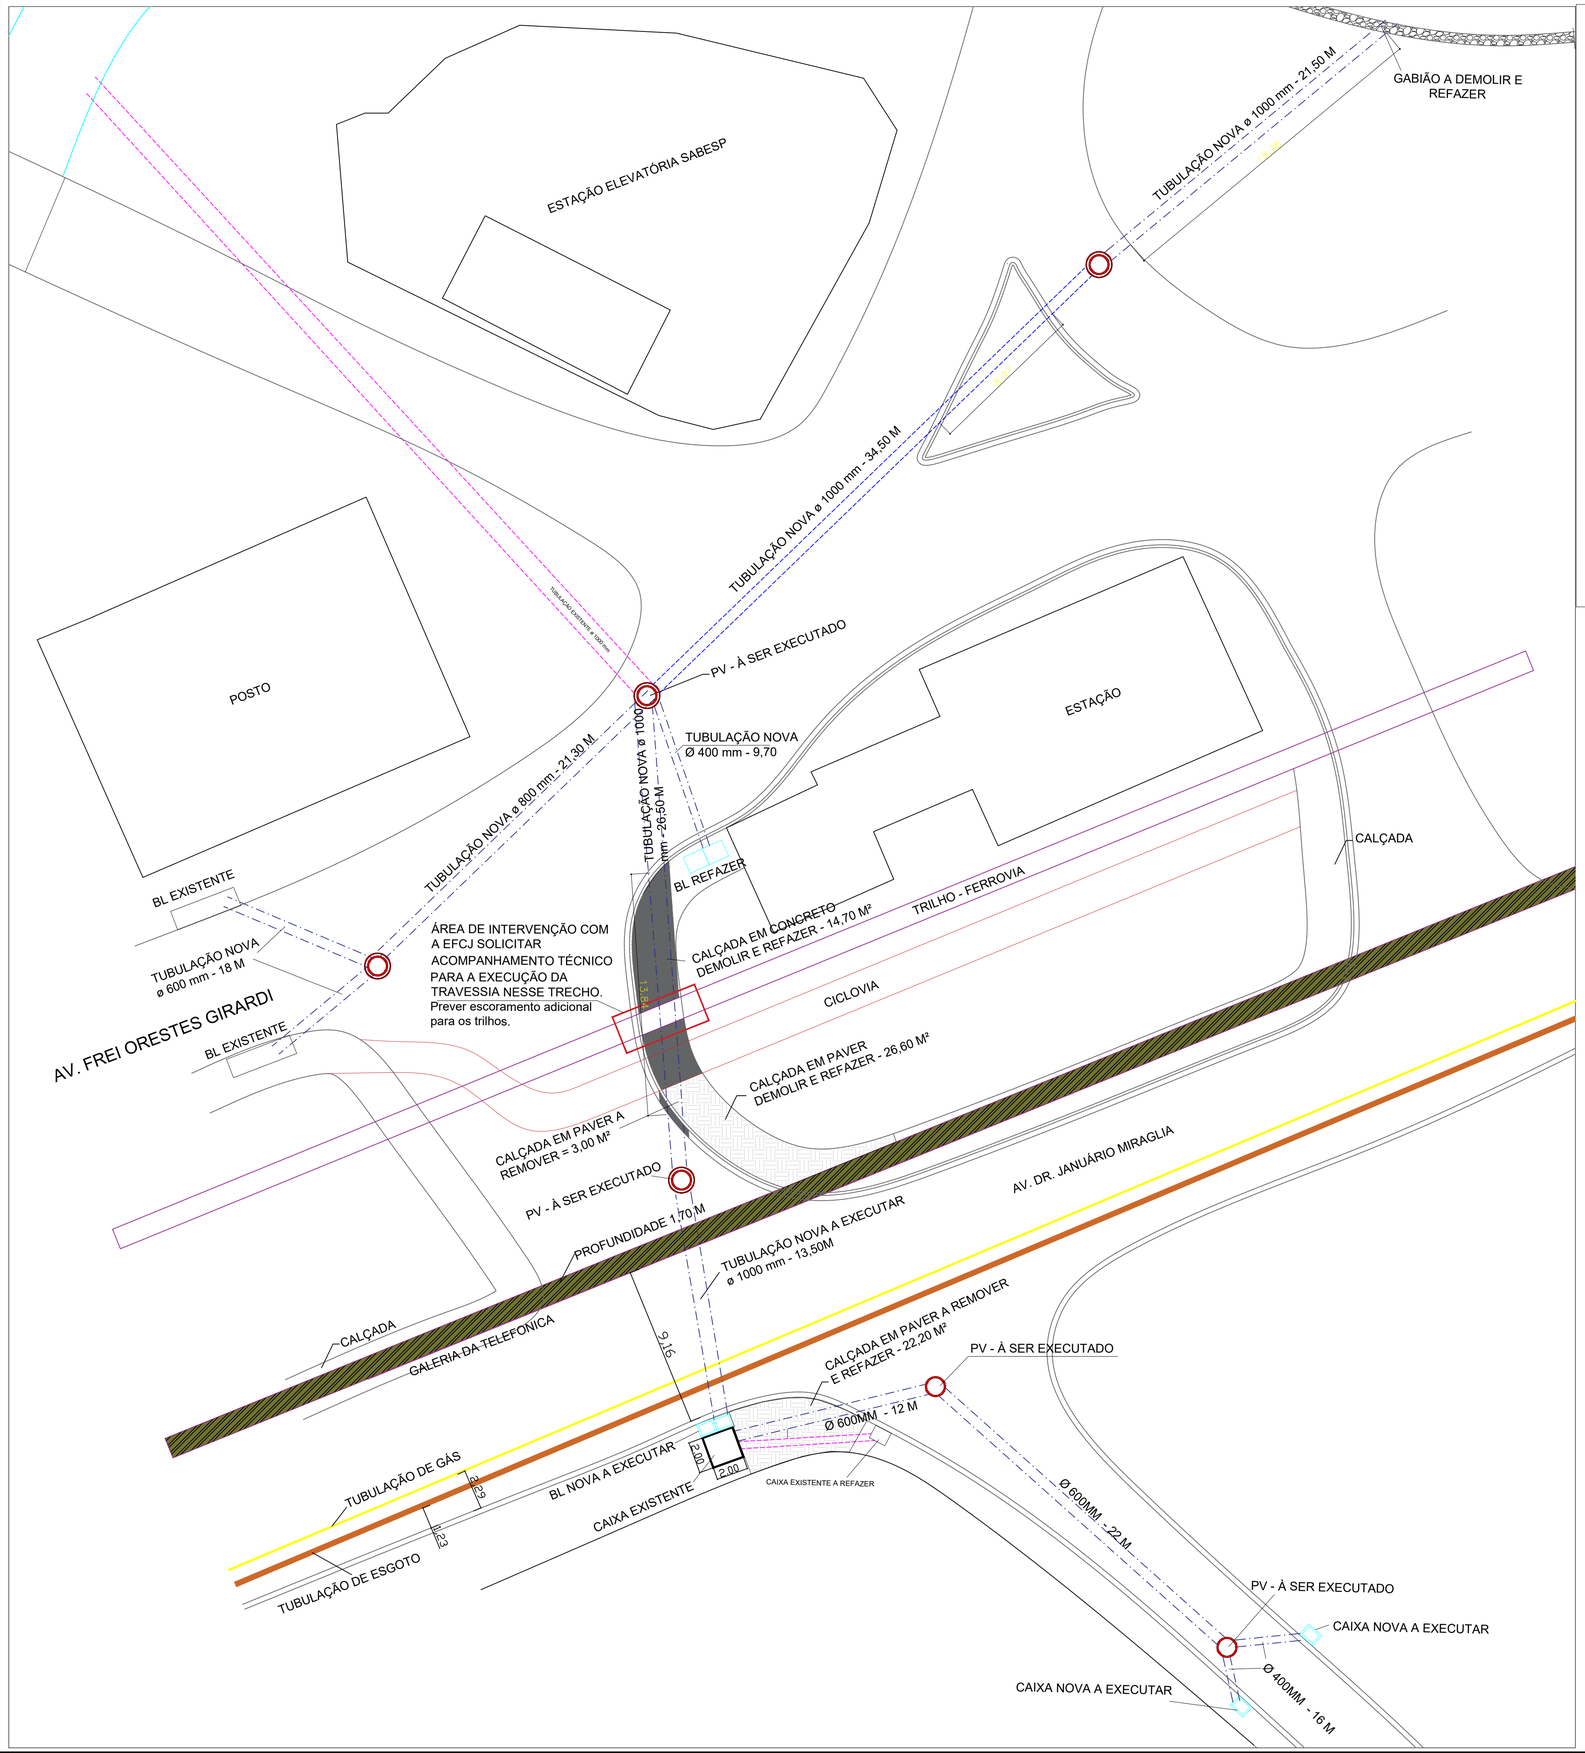

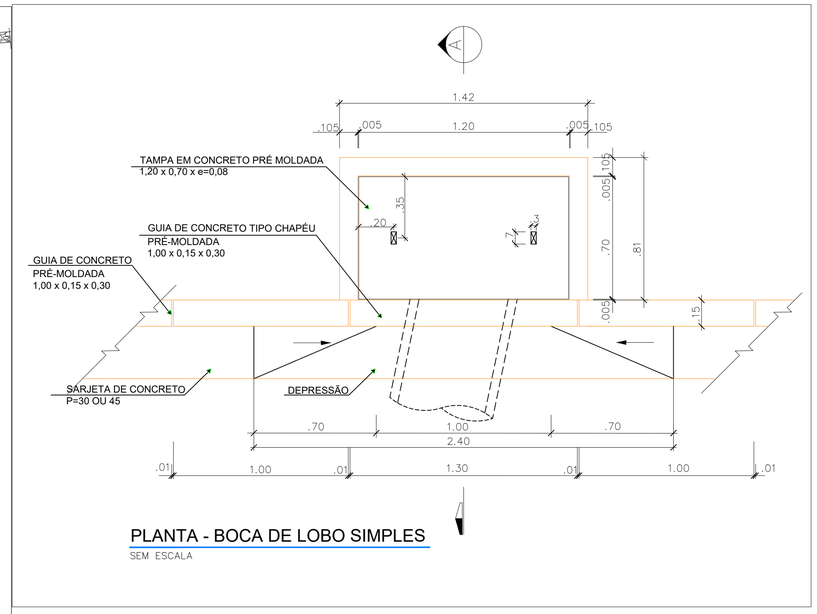

PLANTA - BOCA DE LOBO SIMPLES

SEM ESCALA

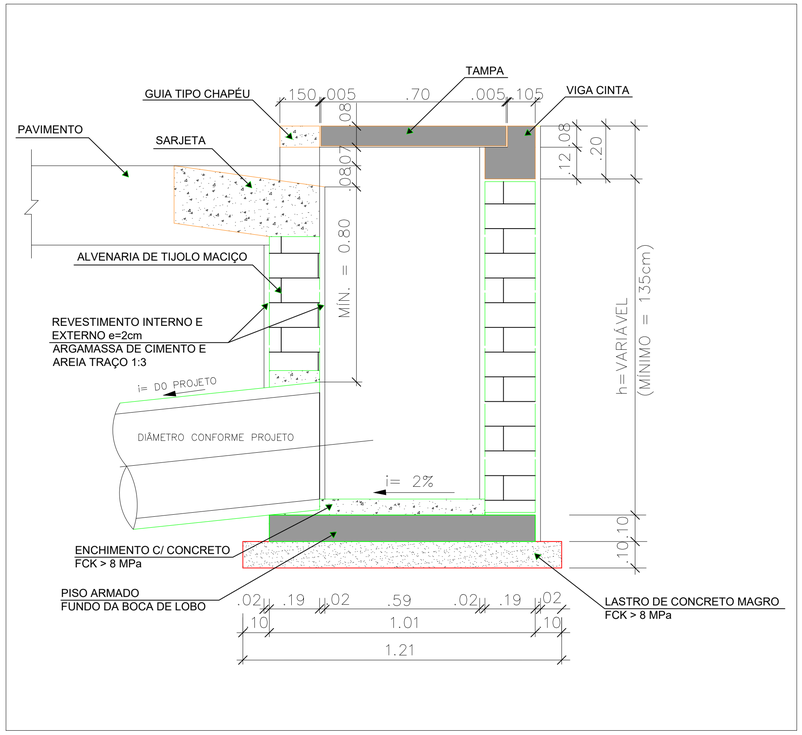

PREF. MUNICIPAL DA ESTÂNCIA DE CAMPOS DO JORDÃO

..\..\..\Logo campos.png

SECRETARIA DE OBRAS

TÍTULO: ESCAVAÇÃO E DRENAGEM

ASSUNTO: PROJETO - ESCAVAÇÃO E DRENAGEM EM FRENTE AO EDIFÍCIO MANTIQUEIRA

LOCAL : AV. DR. JANUÁRIO MIRAGLIA - CAMPOS DO JORDÃO-SP

ESCALA: INDICADA

DATA:

AUTORES DO PROJETO:

RAFAEL DA SILVA MELO
CAU Nº

FOLHA: 1/1