
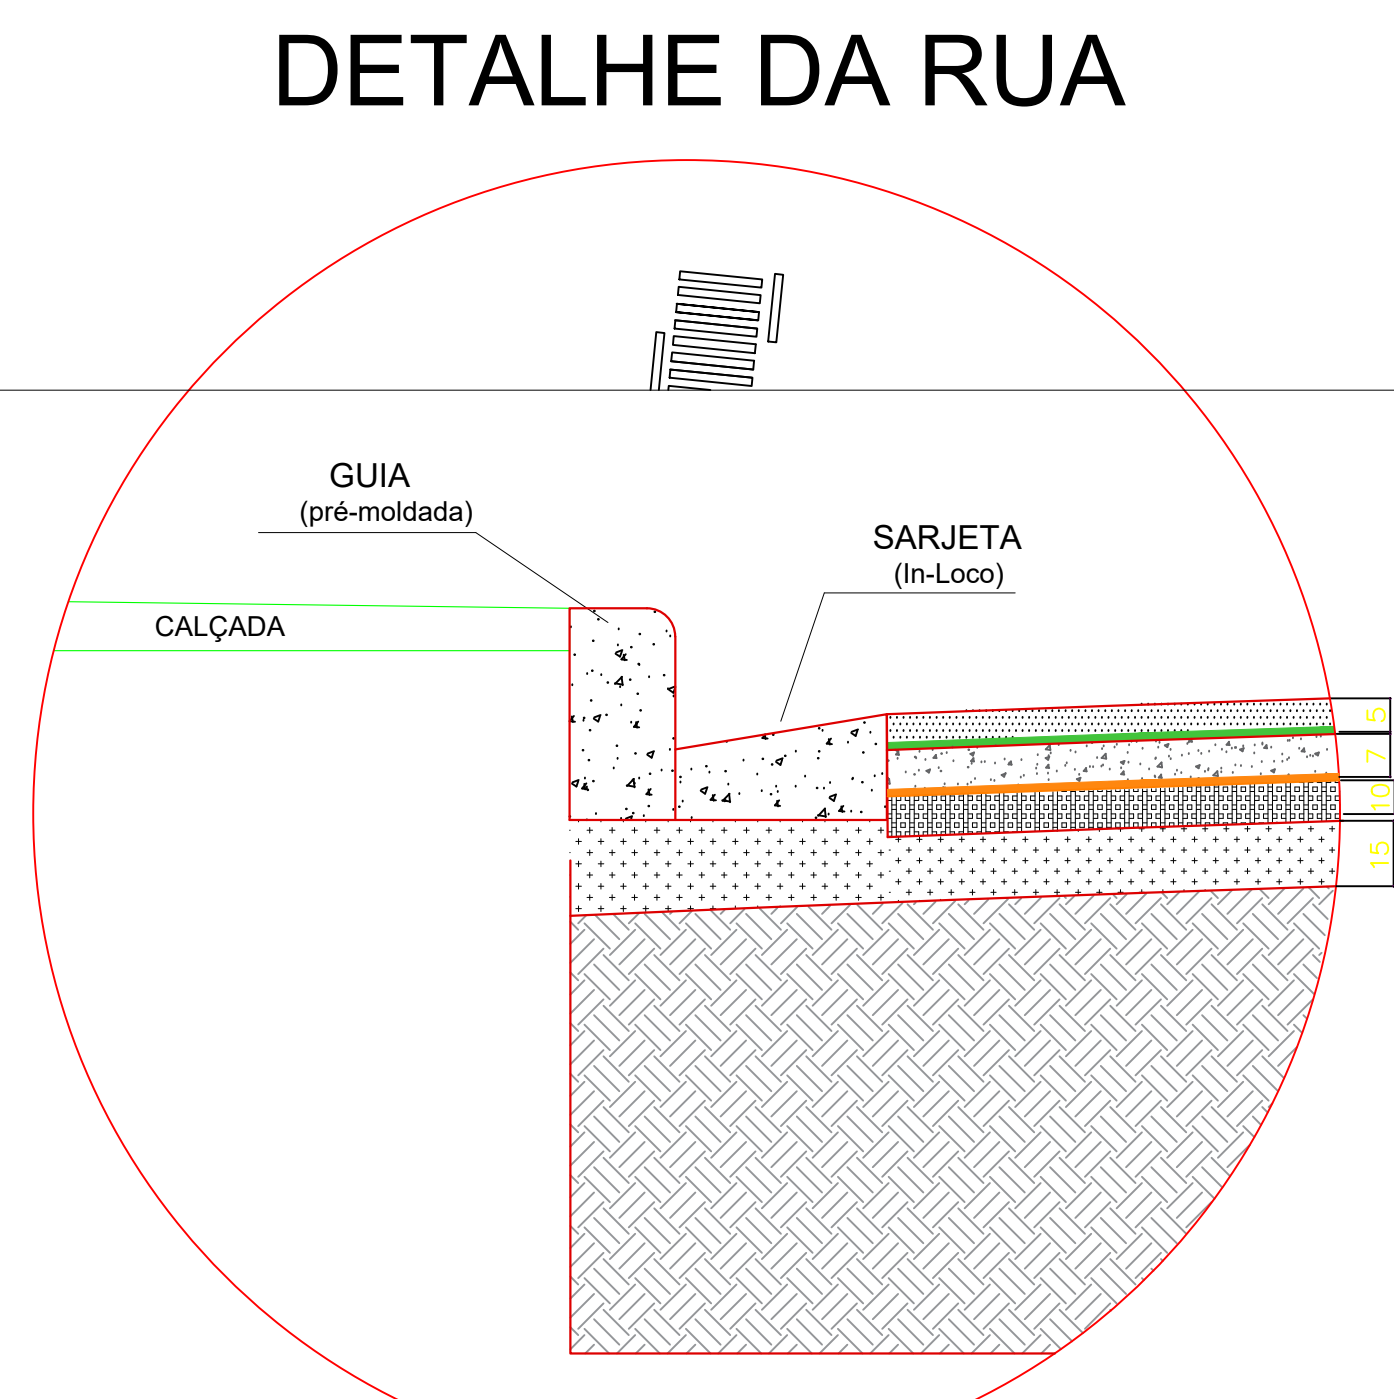
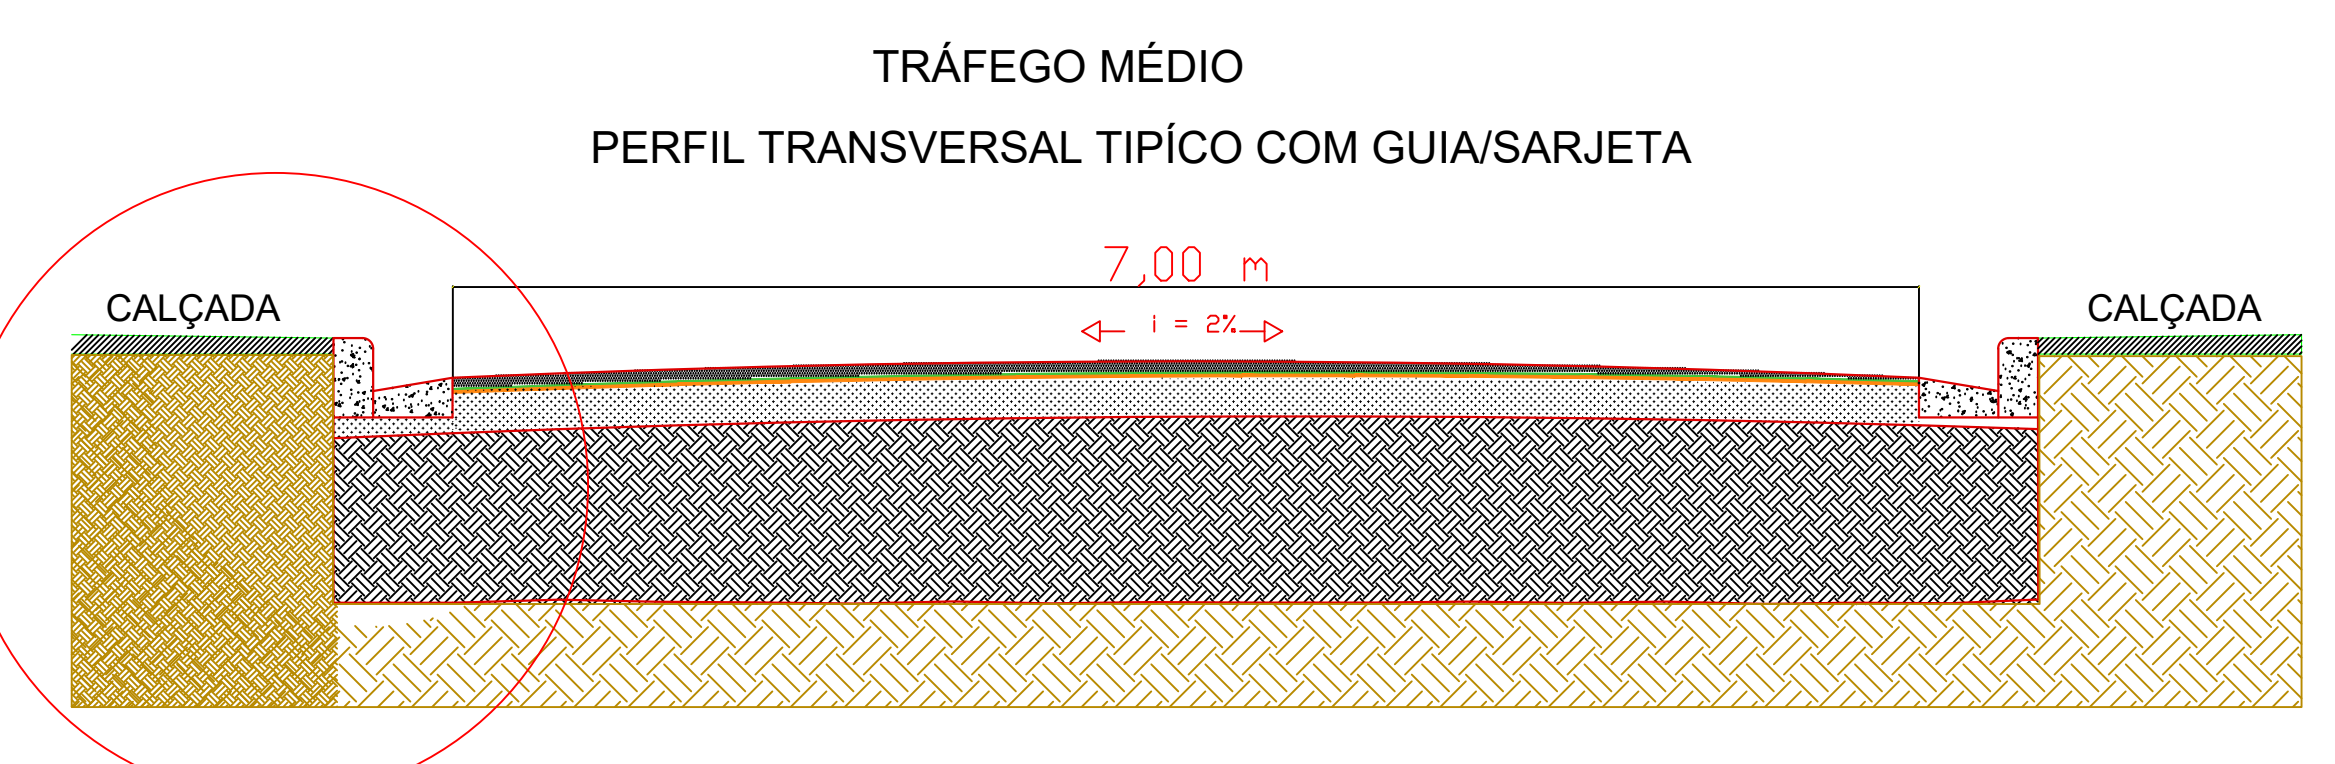
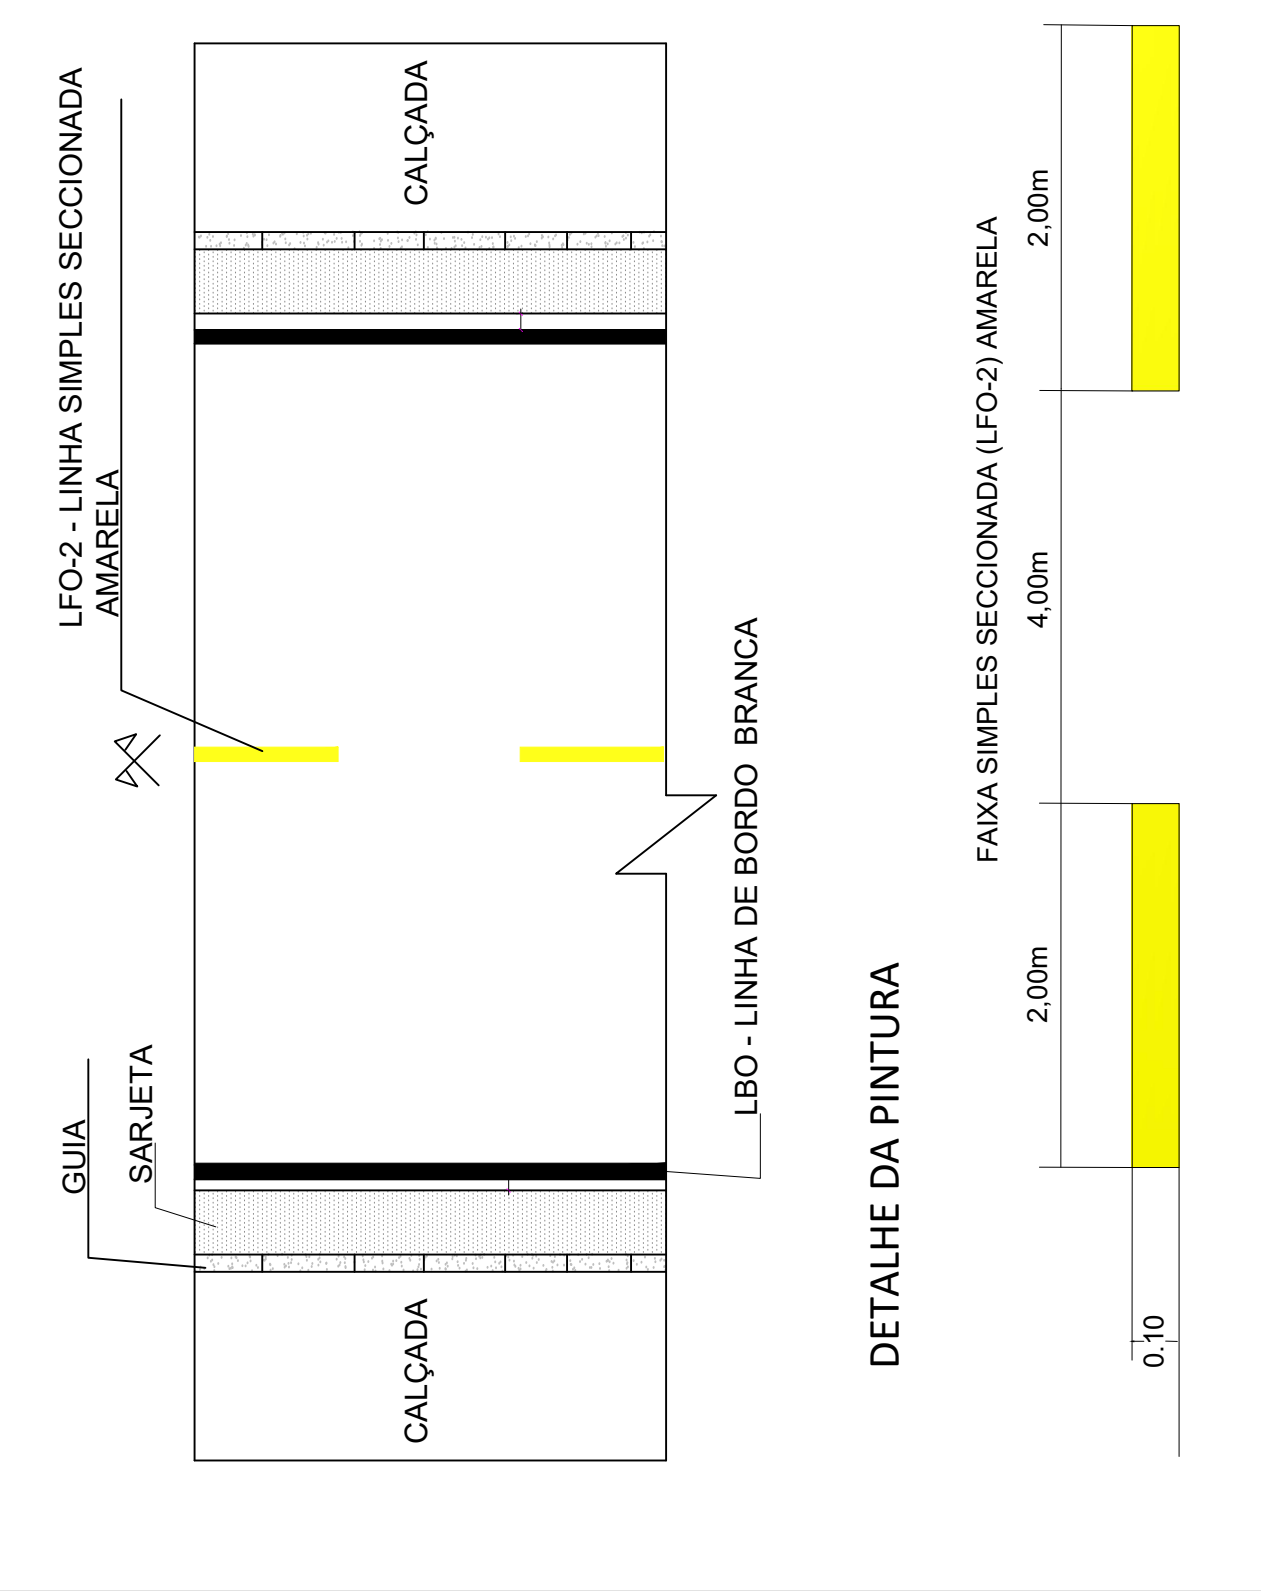
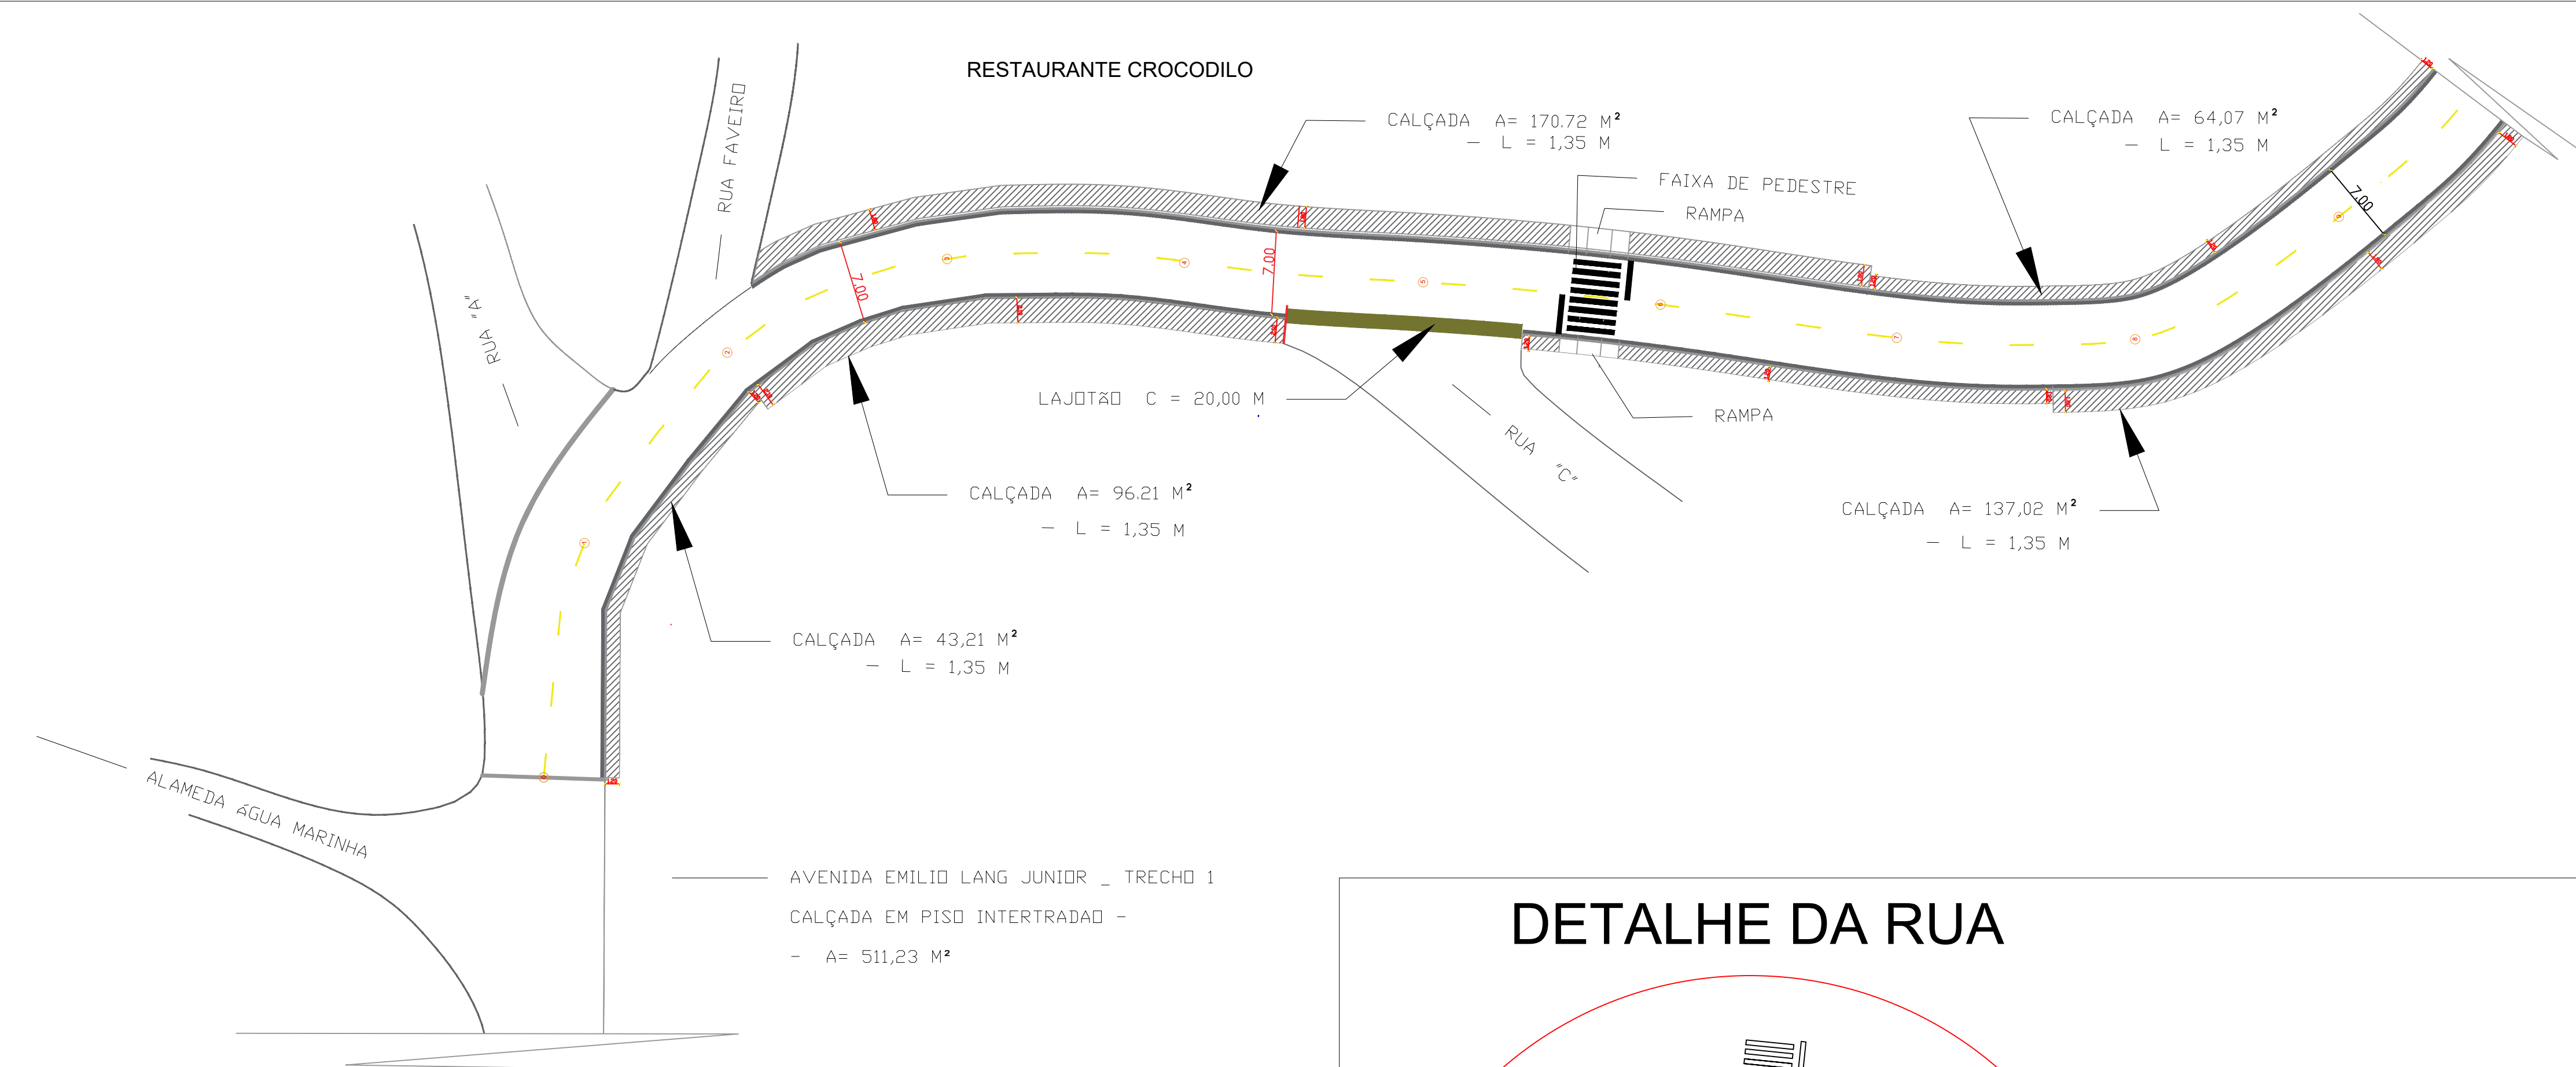
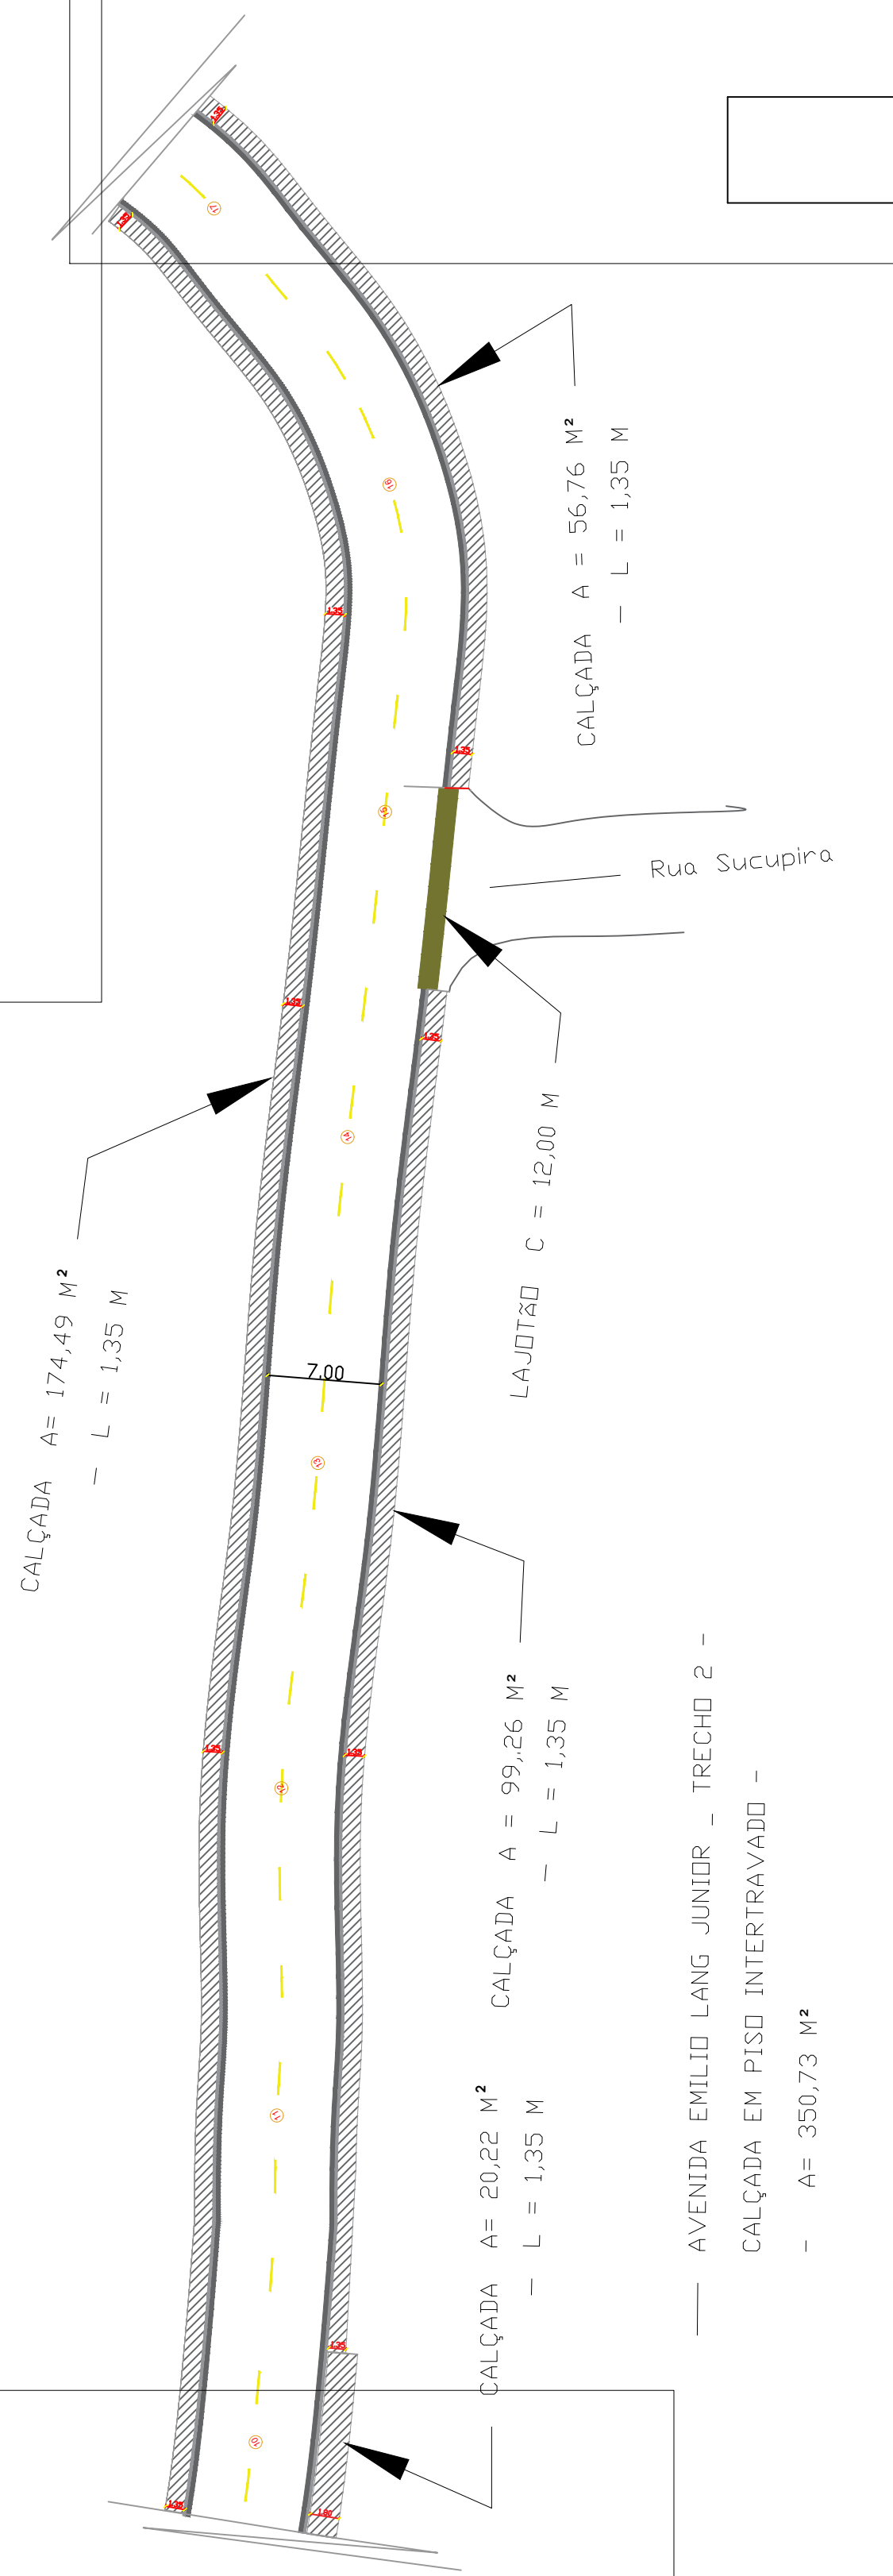
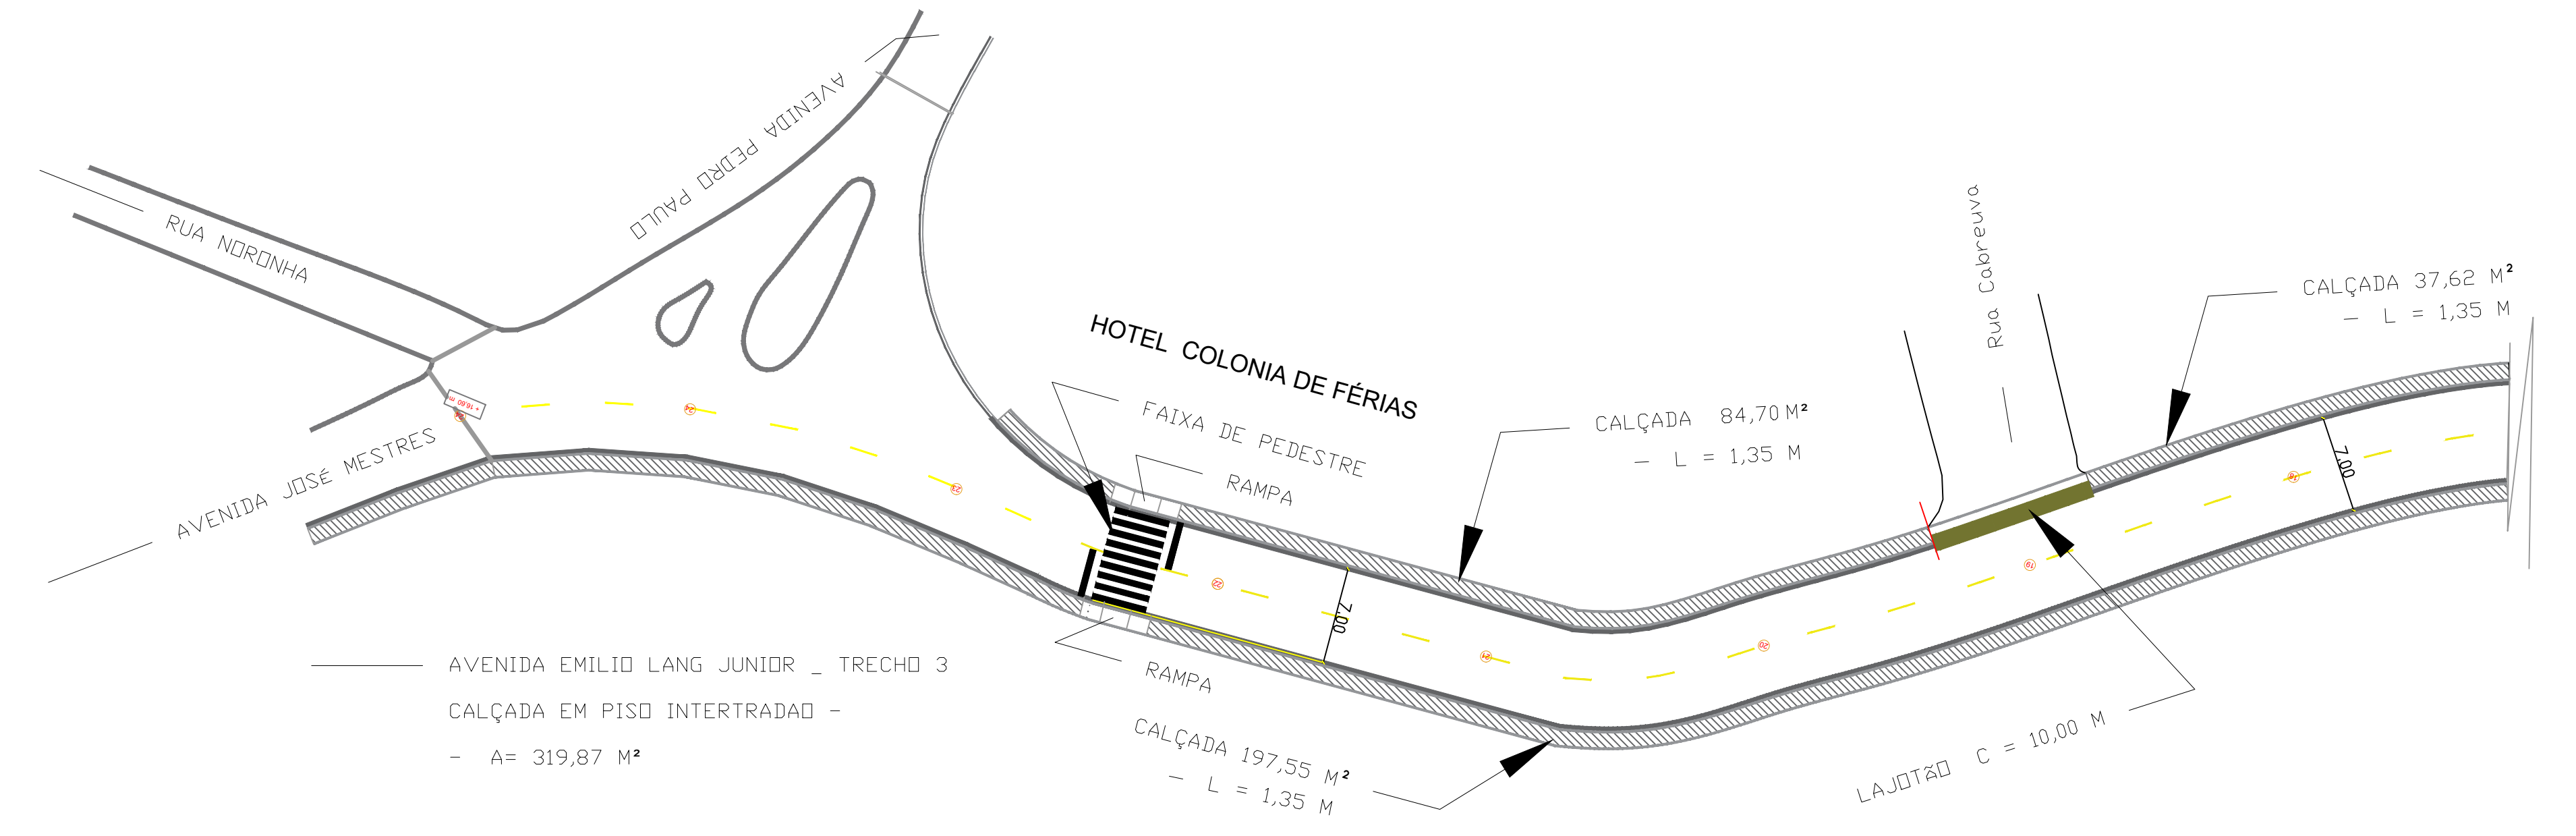
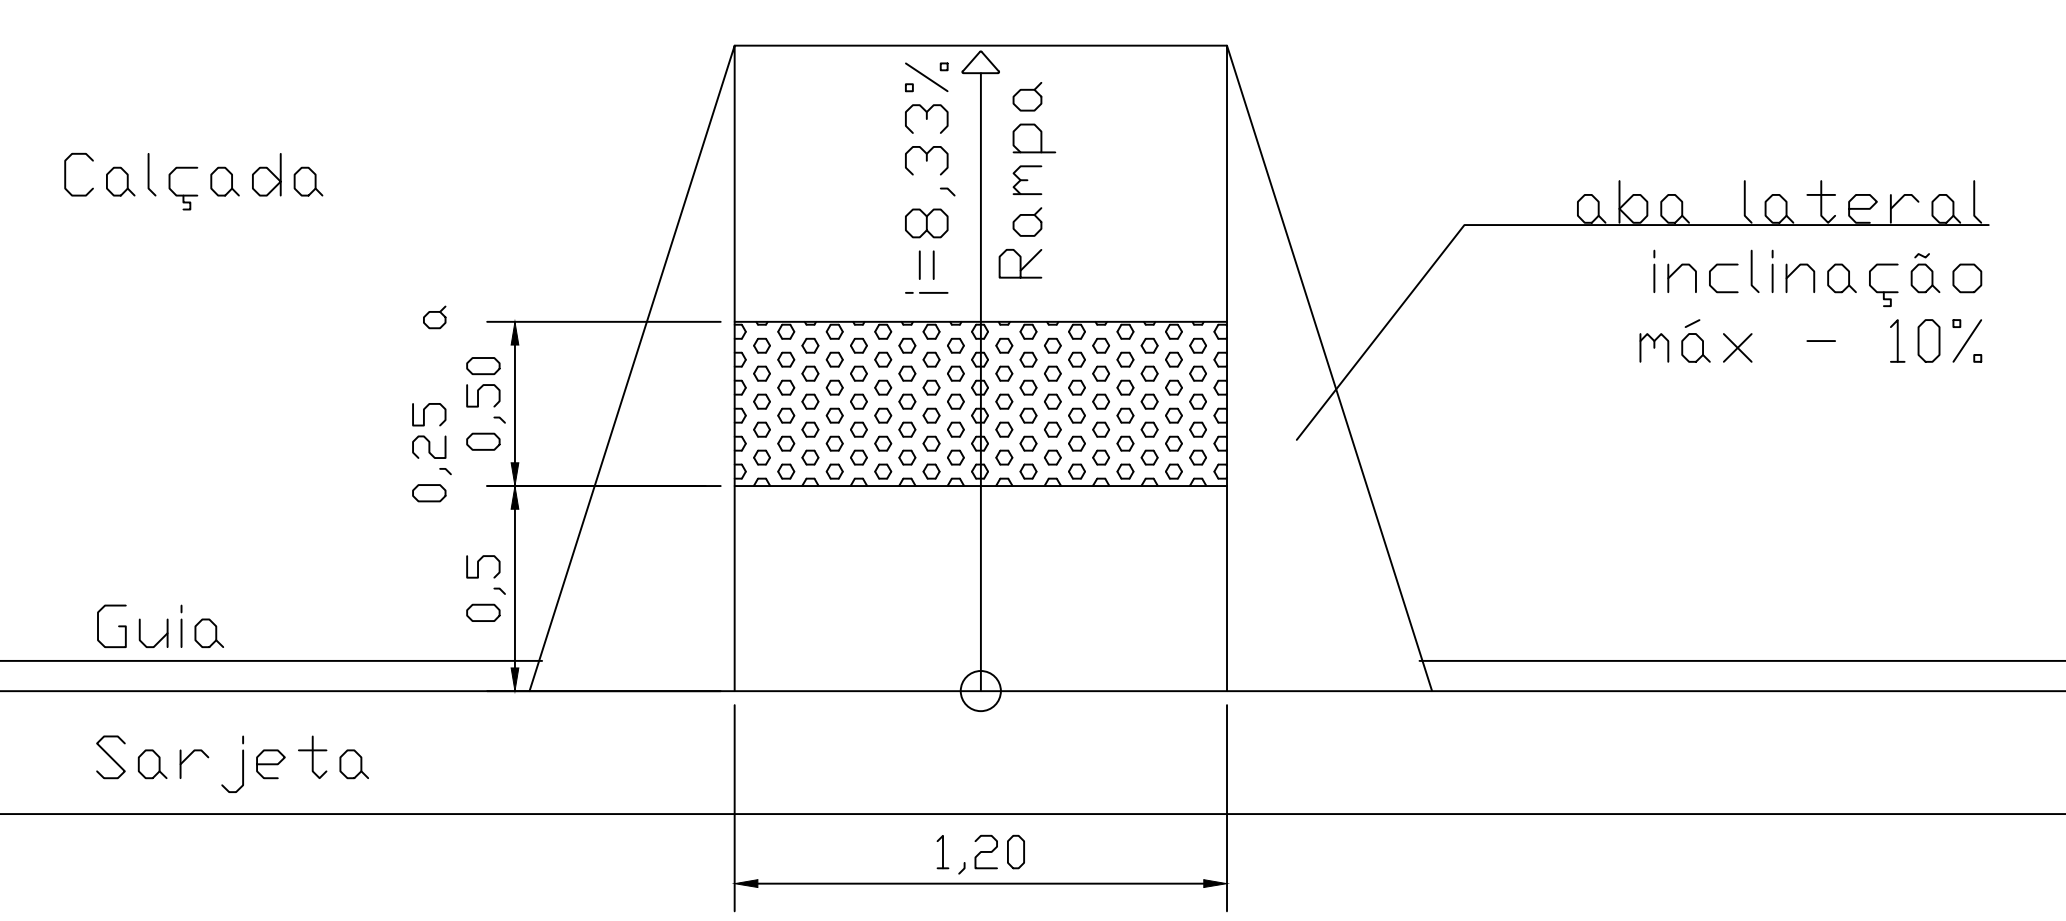


SEÇÃO TRANSVERSAL - CALÇADA EM PAVIMENTO INTERTRAVADO
Escala 1/20

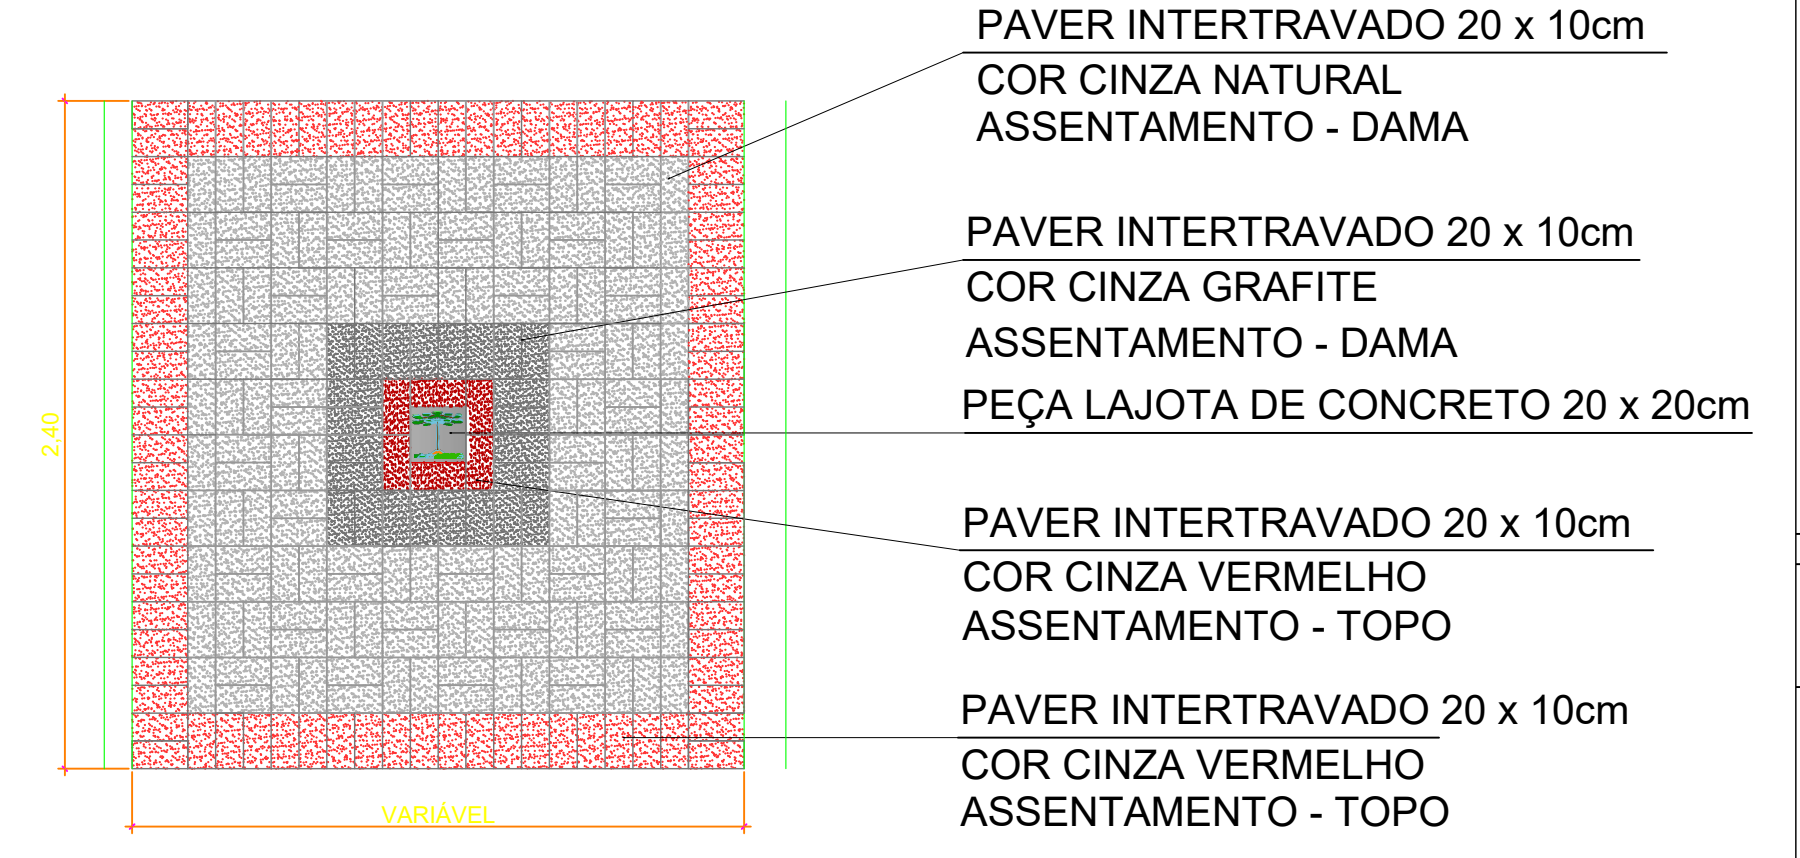

- LEGENDA:**
- CBUQ - CONCRETO BETUMINOSO USINADO À QUENTE - 5,0cm / FAIXA IV
 - PINTURA DE LIGAÇÃO COM EMULSÃO RR - 1C
 - CBUQ - CONCRETO BETUMINOSO USINADO À QUENTE - 7,0cm / BINDER
 - BICA CORRIDA - 10,00cm
 - BRITA GRADUADA SIMPLES - 15,00cm

TRECHO AV. EMILIO LANG JUNIOR	
DESCRIÇÃO	QUANTIDADE
DEMOLIÇÃO DE PISO EM CONCRETO	505,67 m ² / 40,44 m ³
PISO DE CONCRETO INTERTRAVADO	1.181,83 m ²
EXECUÇÃO DE LAJOTÃO	42,00 m / 8,57 m ³
GUIA JARDIM	993,20 m
GUIA PRÉ-MOLDADA	993,20 m
CAMADA DE ROLAMENTO C.B.U.Q.	173,81 m ³

PREF. MUNICIPAL DA ESTÂNCIA DE CAMPOS DO JORDÃO
SECRETARIA DE OBRAS E VIAS PÚBLICAS - SOVIP

TÍTULO: PAVIMENTAÇÃO E RECAPAMENTO EM VIAS DE INTERESSE TURÍSTICO
ASSUNTO: PAVIMENTAÇÃO E RECAPAMENTO ASFÁLTICO
LOCAL: TRECHO DA AVENIDA EMILIO LANG JUNIOR

ESCALAS: INDICADAS
DATA: NOV/2023
FOLHA: 2 / 3

AUTORIA / RESPONSÁVEL TÉCNICO DO PROJETO:
RUBENS SAITO NEMOTO - ENF MARCELO FAGUNAN
CREA: 0601802433 - PREFEITO MUNICIPAL