
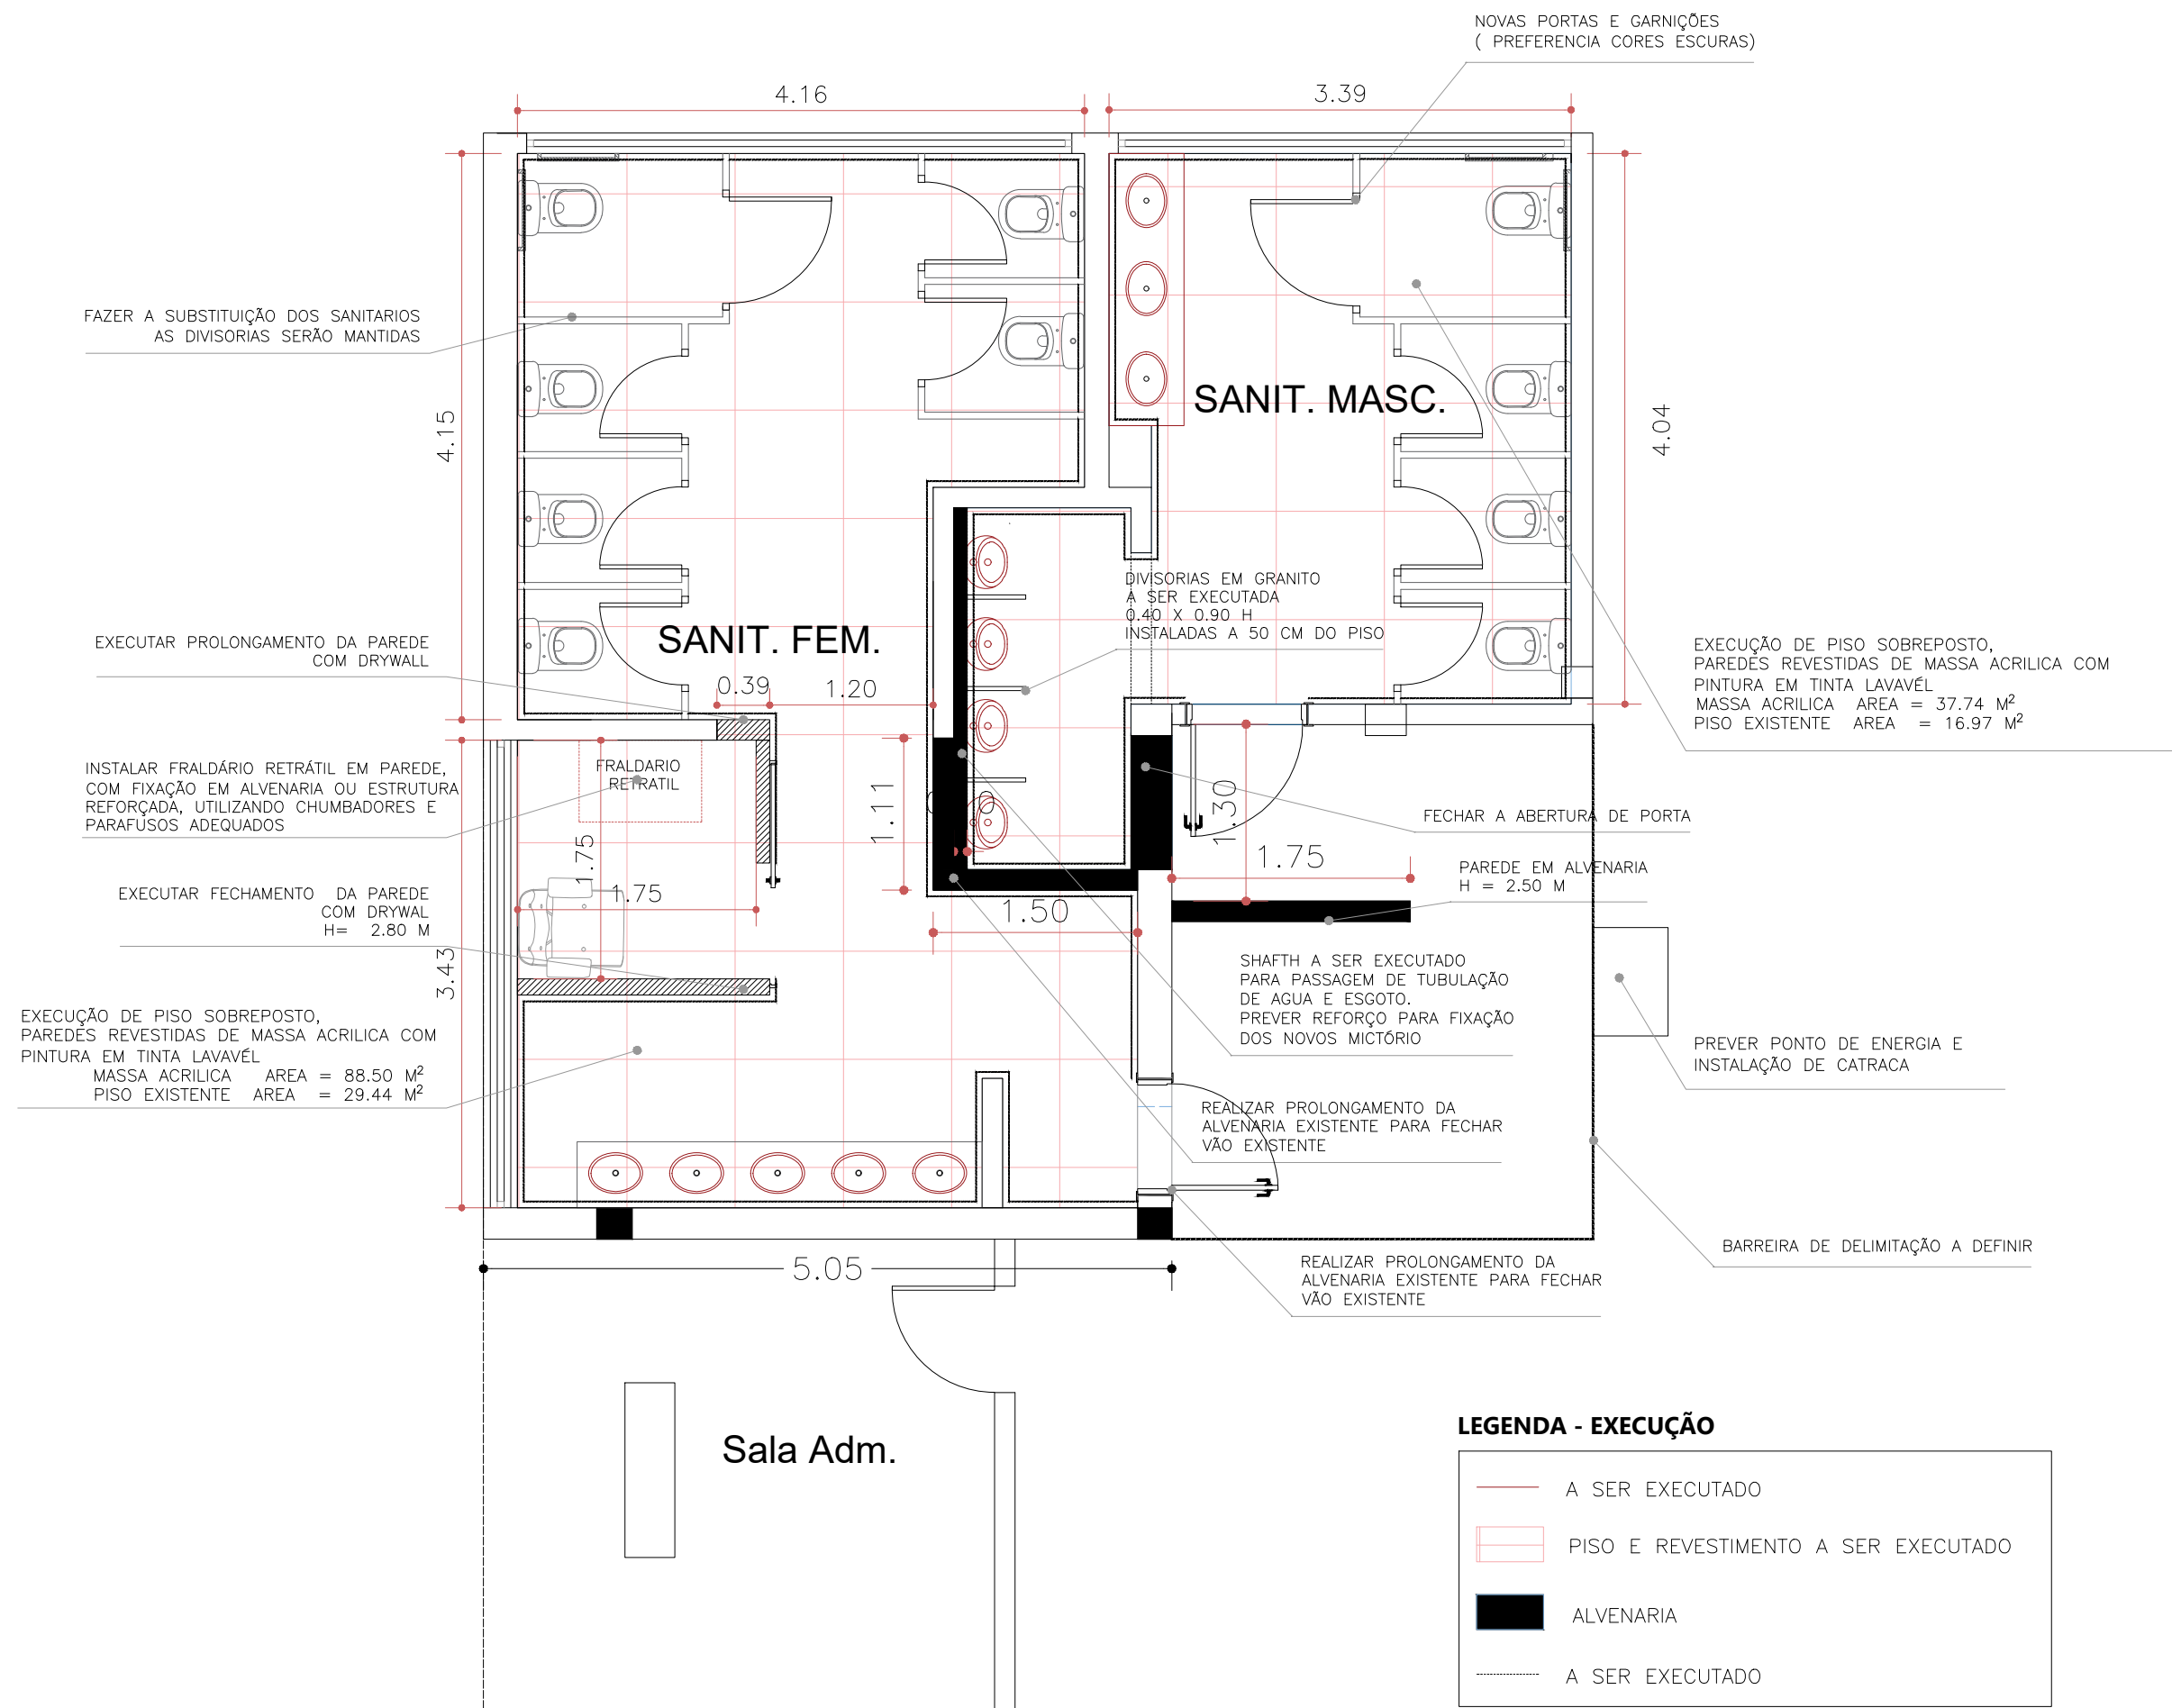
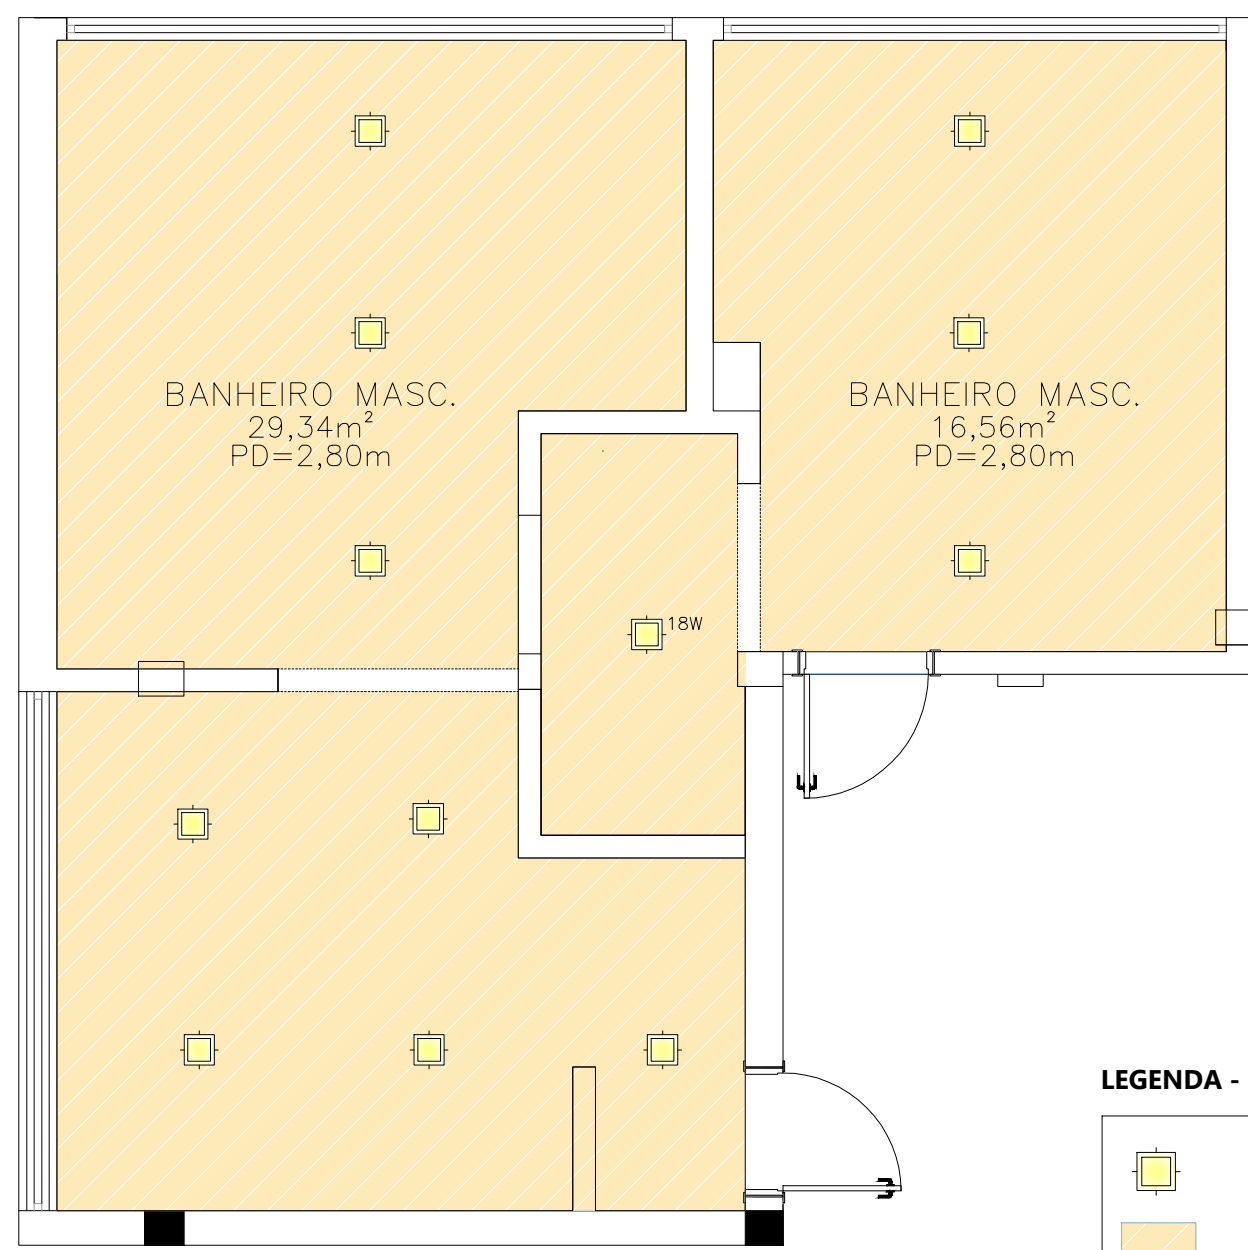


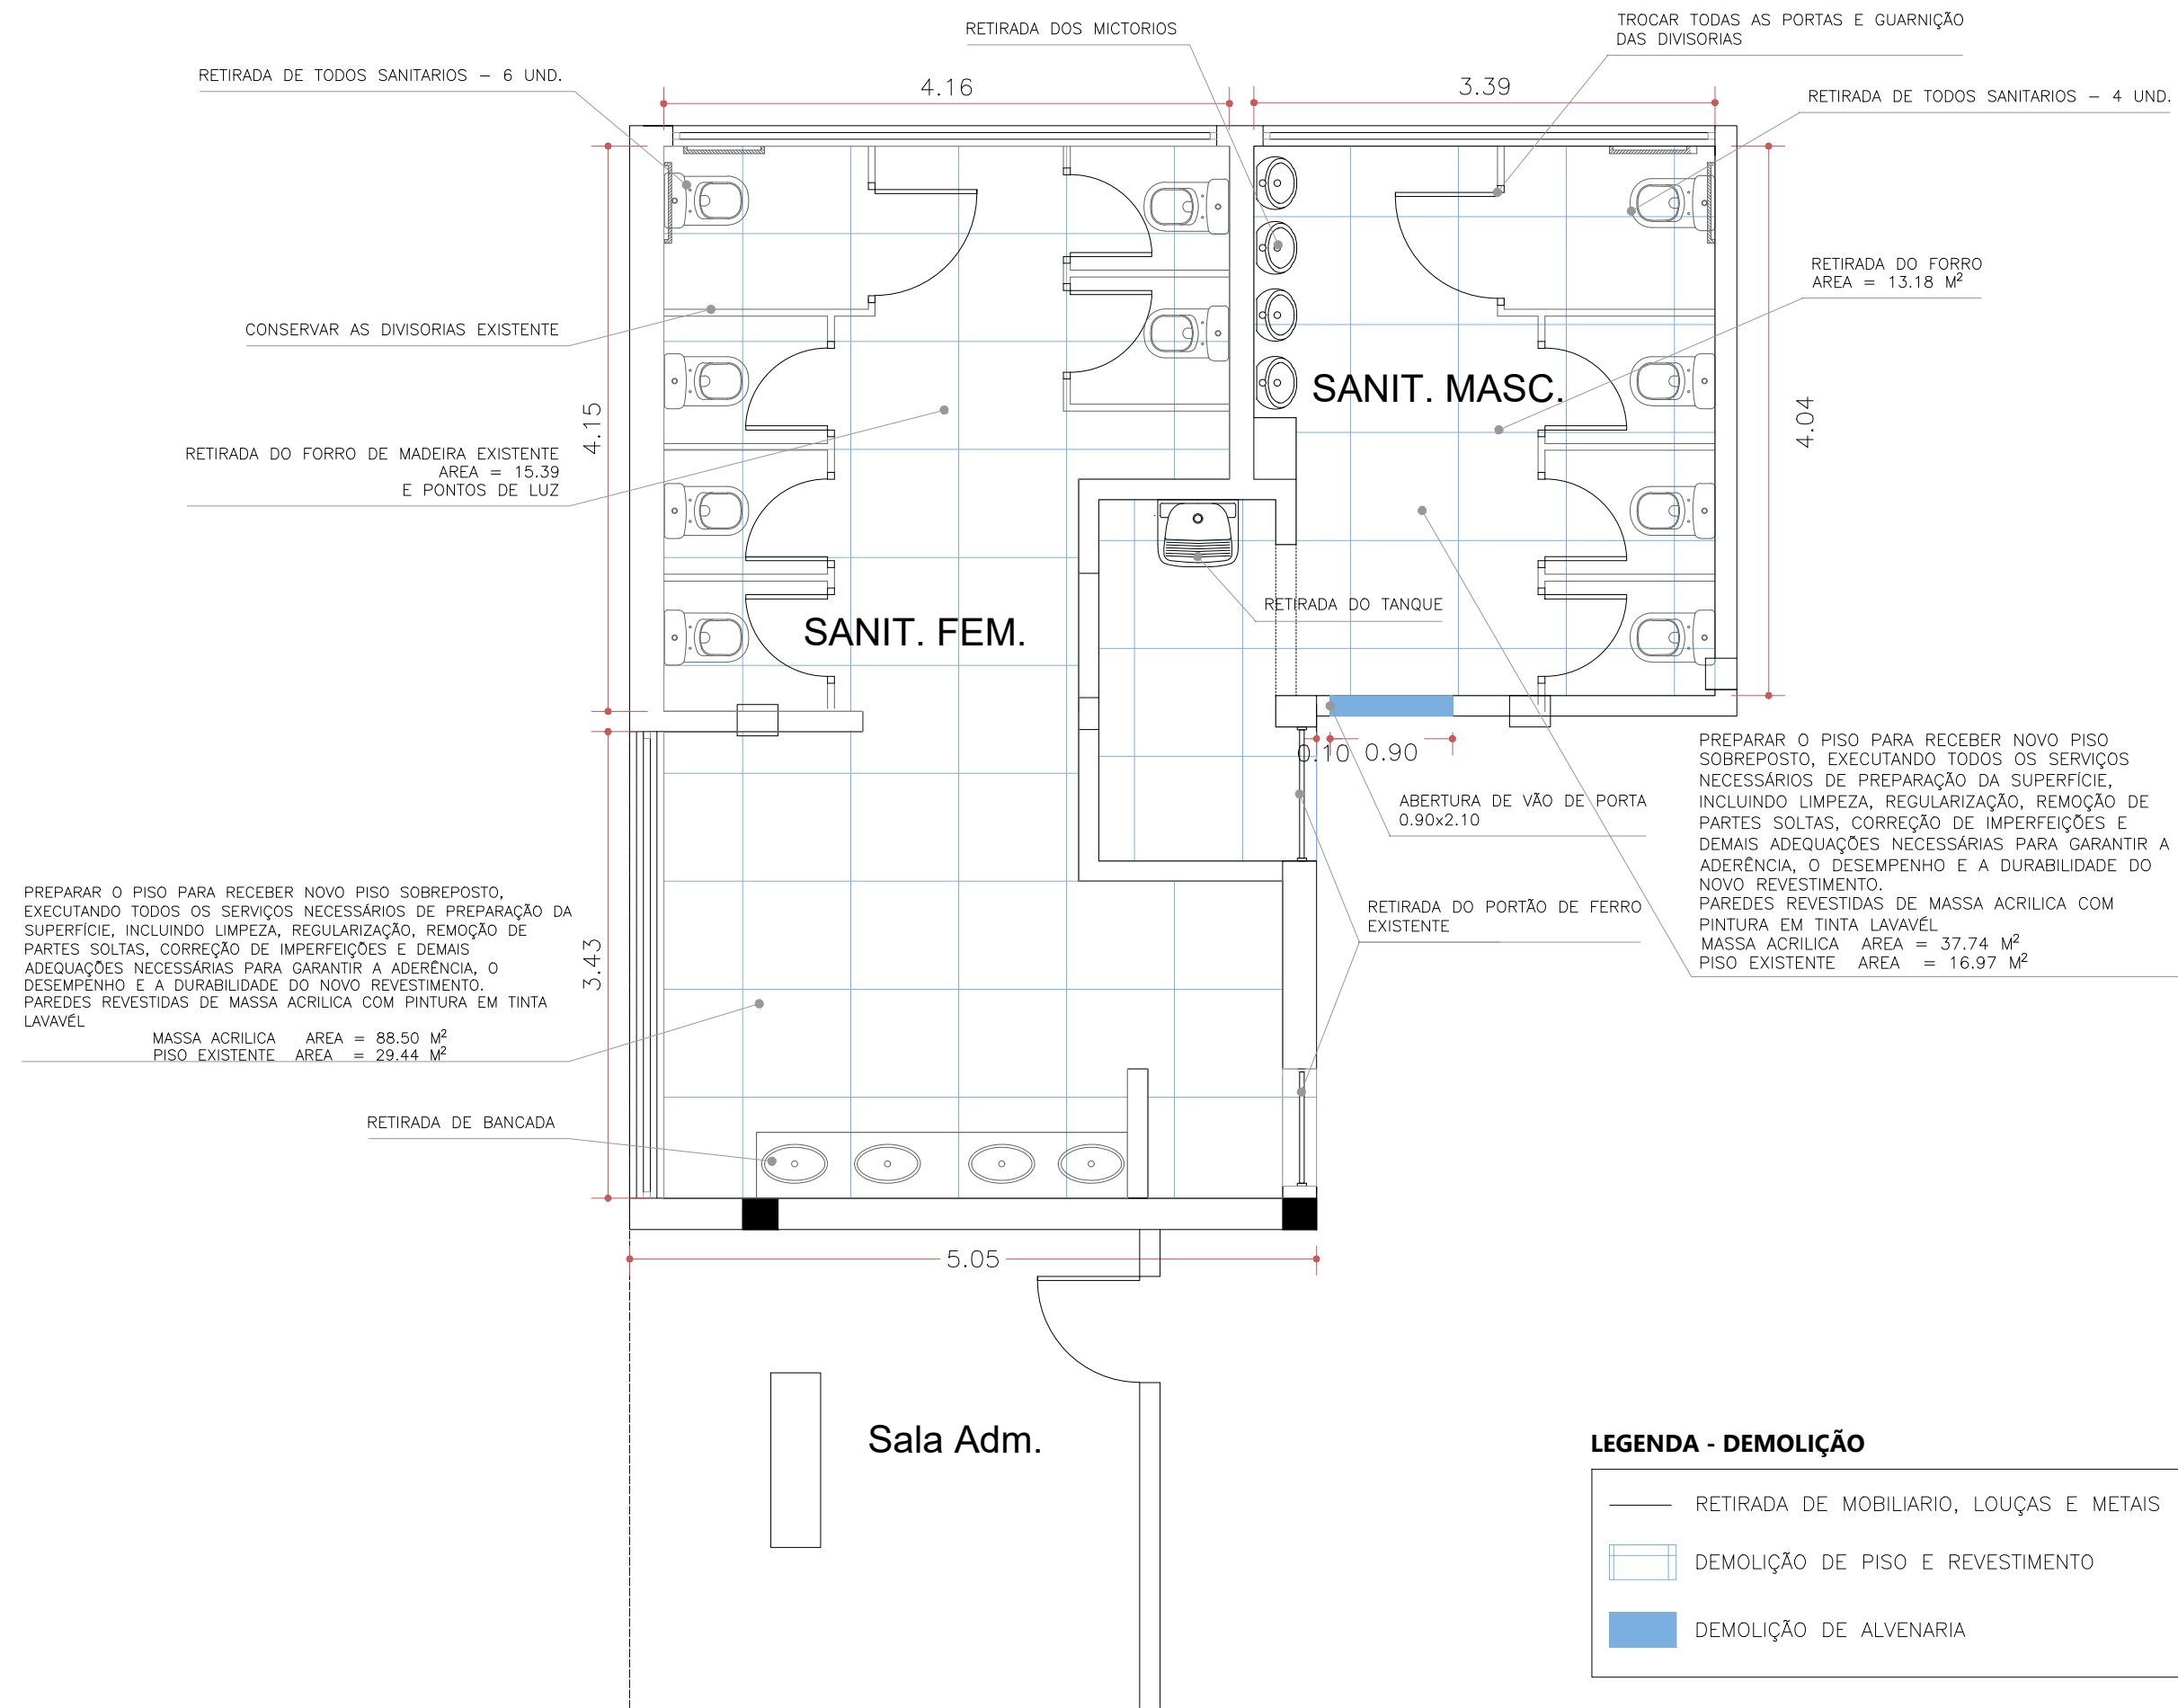

	PREF. MUNICIPAL DA ESTÂNCIA DE CAMPOS DO JORDÃO	
	DEPARTAMENTO DE GESTÃO DE CONVÊNIOS - DECONV	
	TÍTULO: REFORMA MERCADÃO	ESCALAS: 1:100
	ASSUNTO: REFORMA BANHEIRO MERCADÃO	DATA: 27/07/2026
LOCAL : Av. Dr. Adhemar de Barros, 26 - Abernêssia, Campos do Jordão - SP		FOLHA: UNICA
AUTOR DO PROJETO		
MATEUS BARROS DA SILVA CREA:5070651120		CARLOS EDUARDO PEREIRA DA SILVA PREFEITO MUNICIPAL