

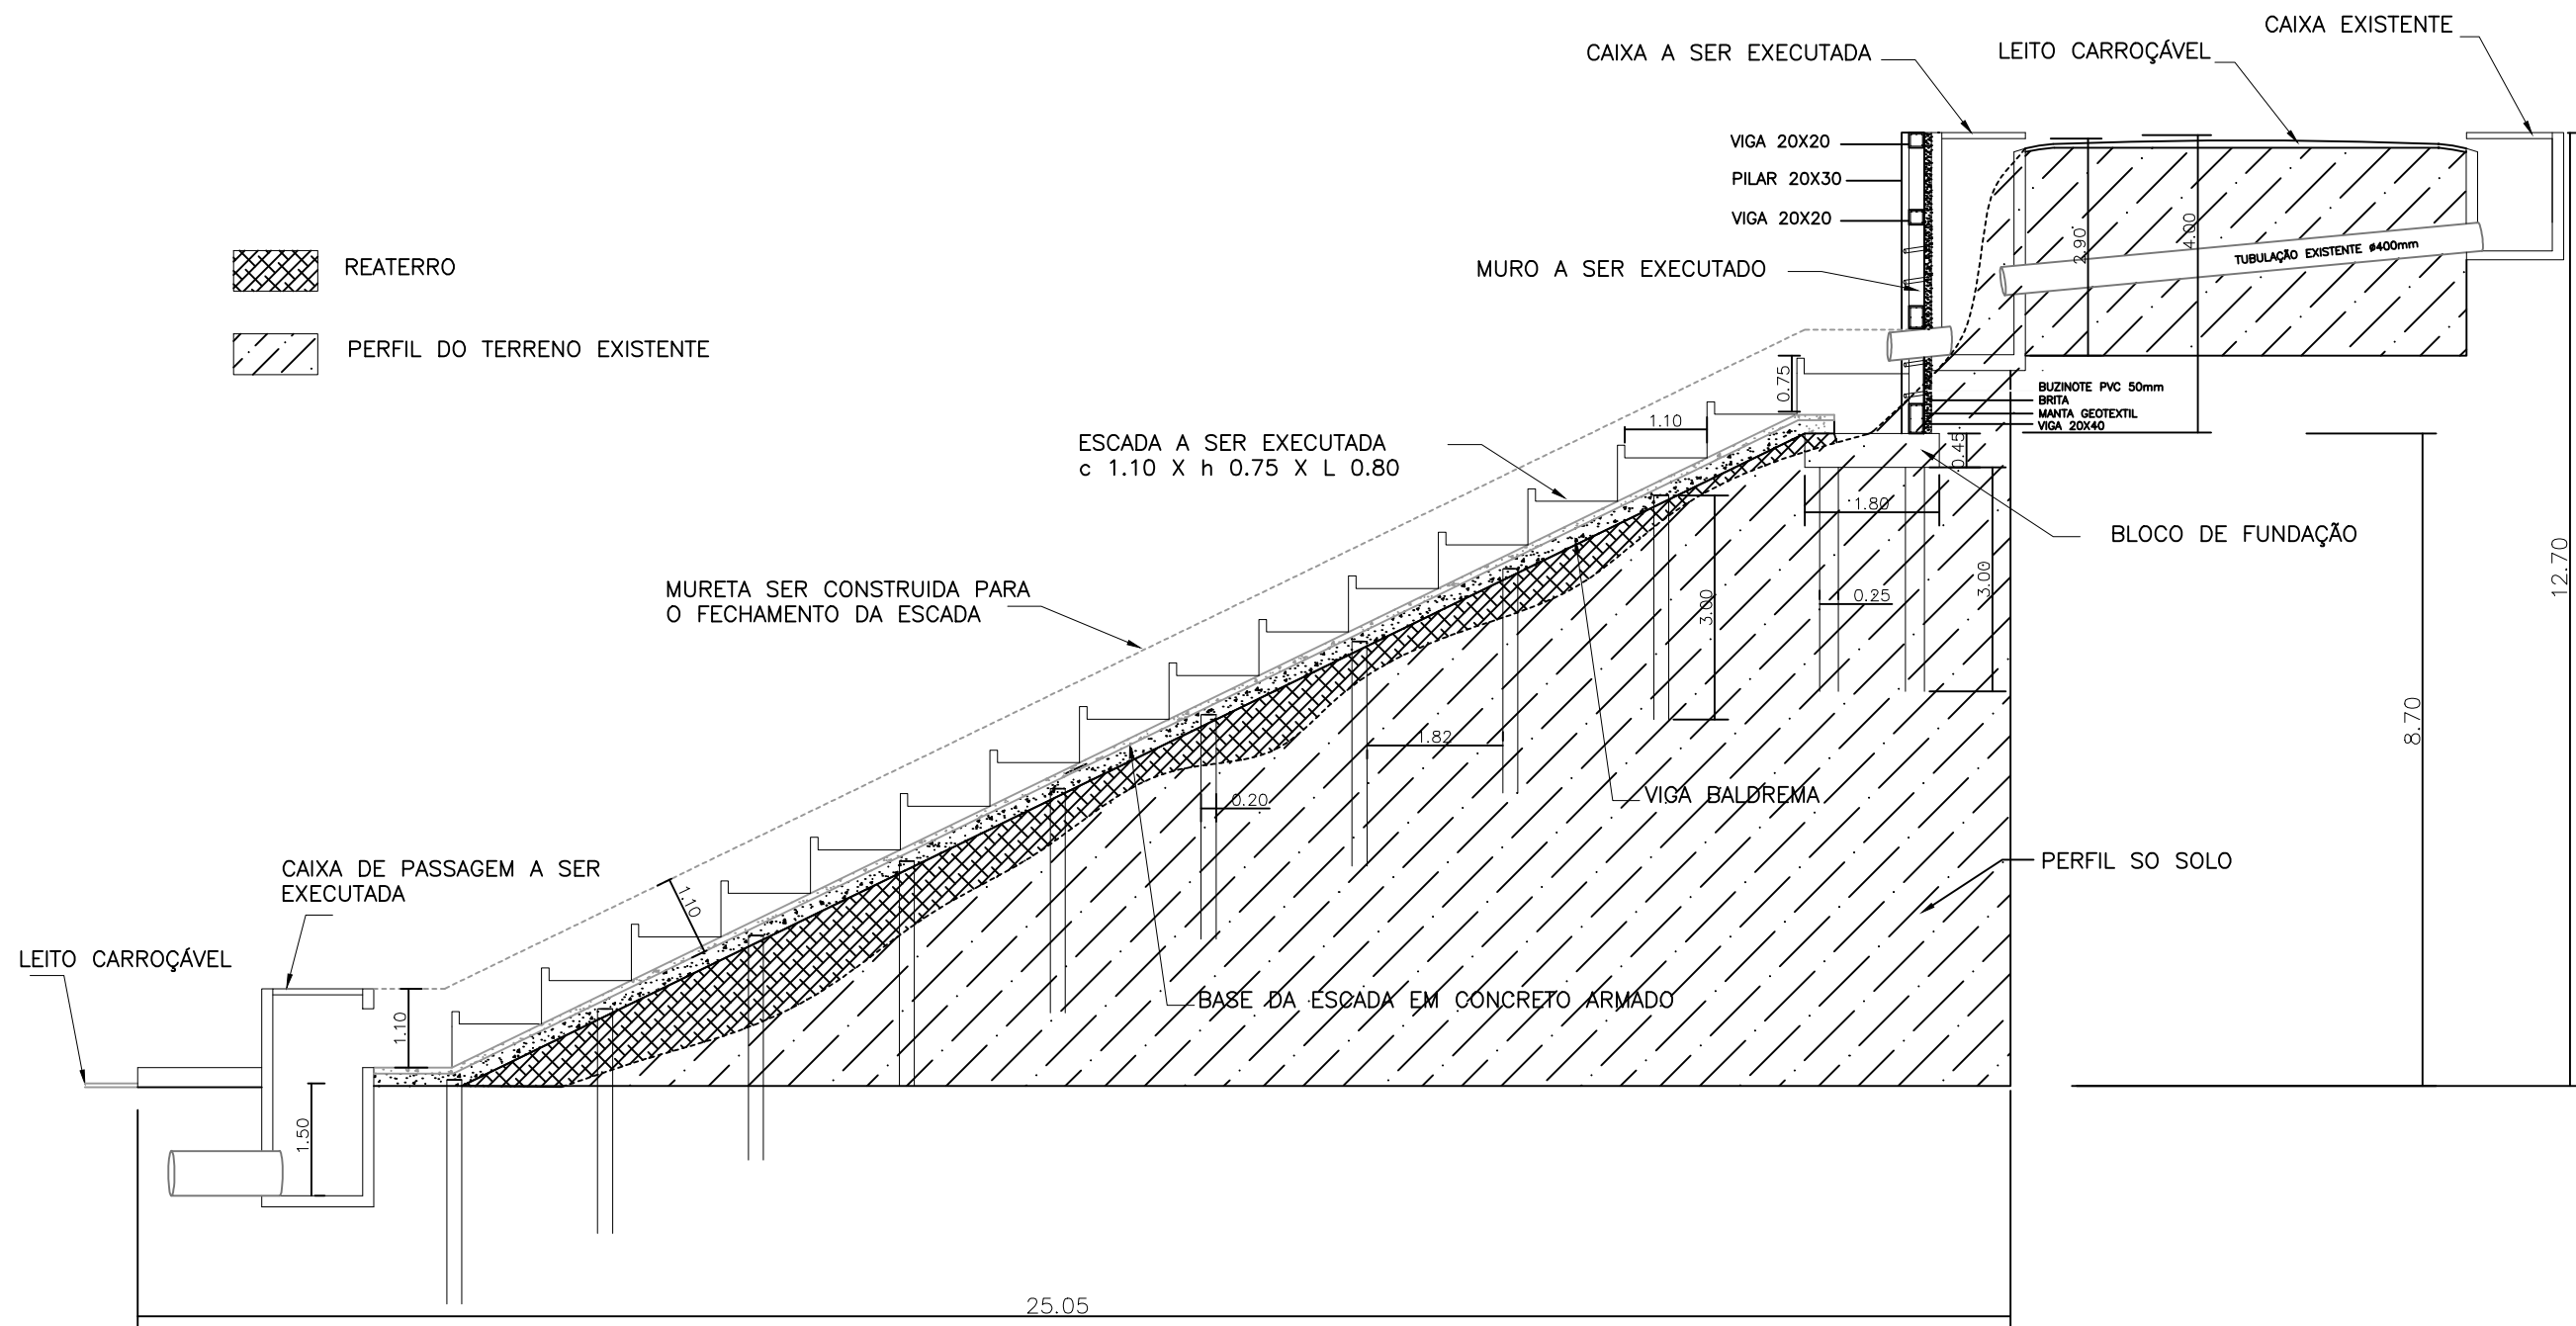
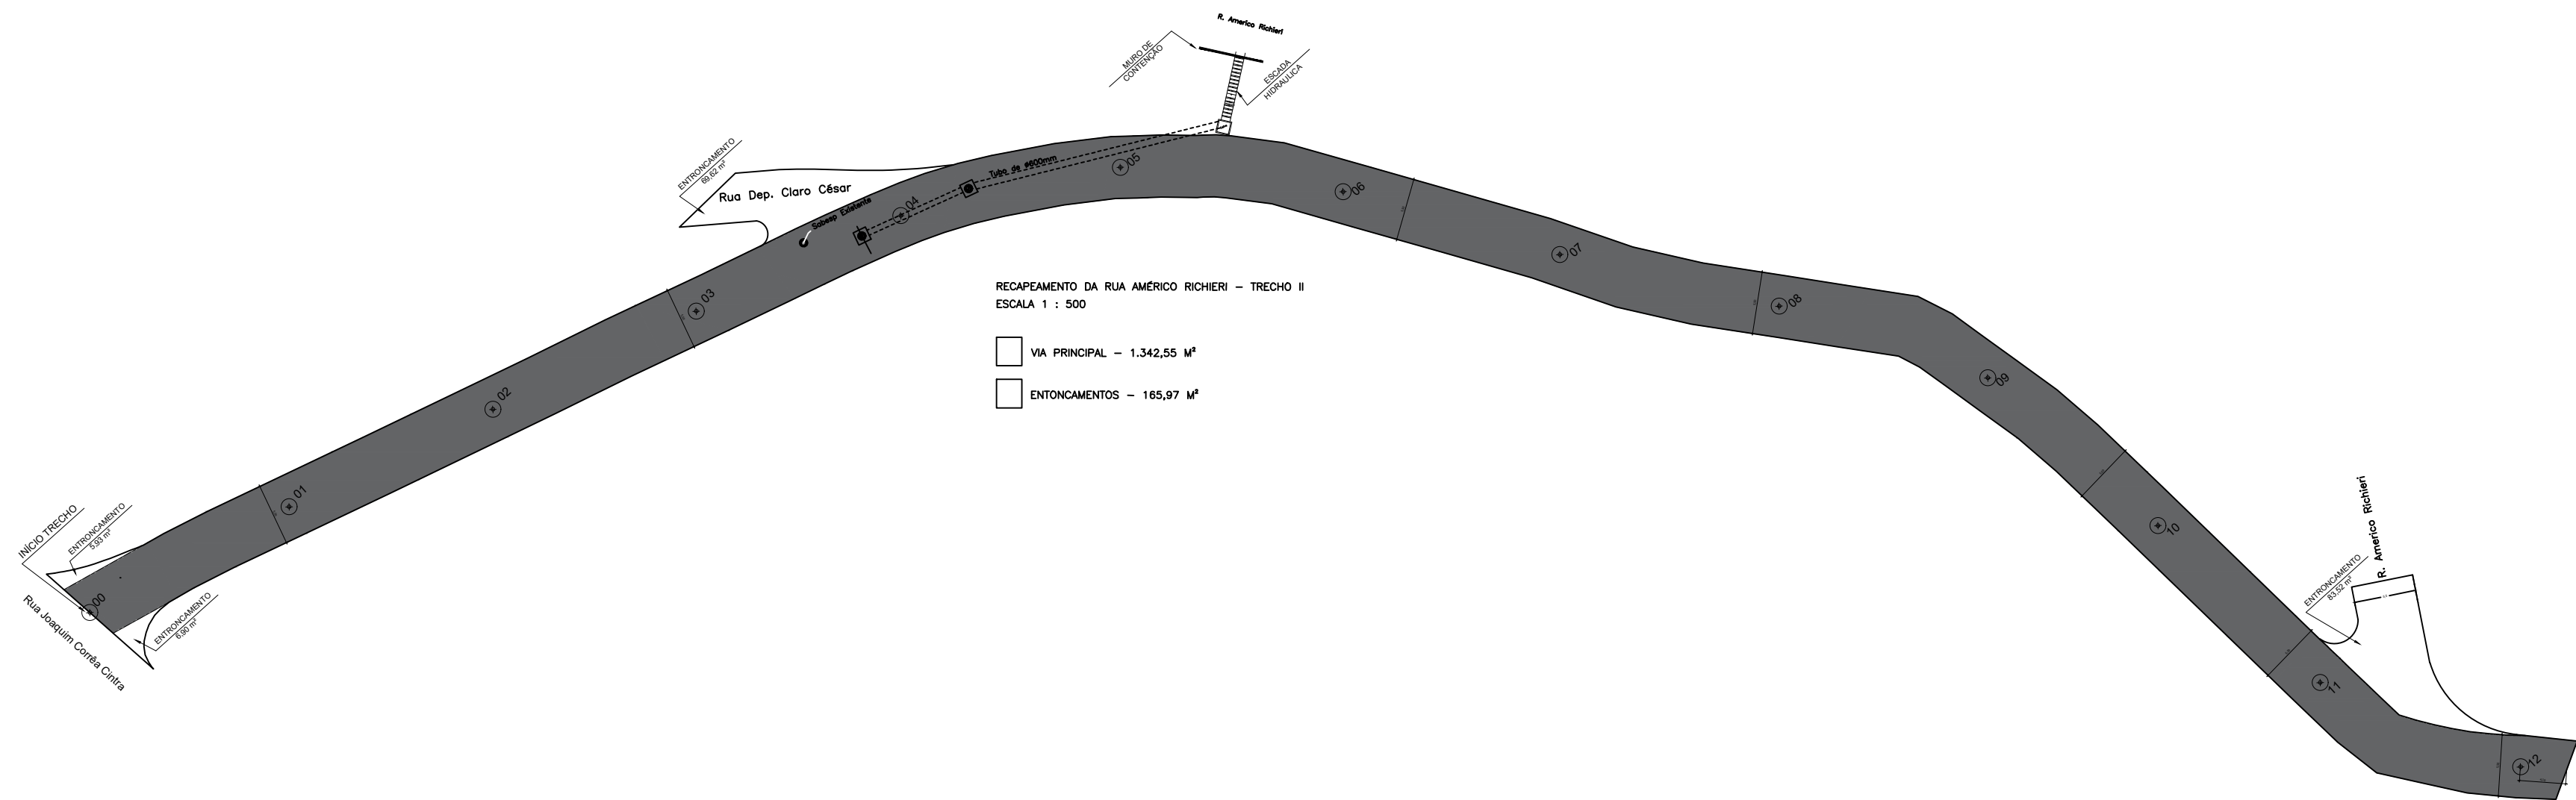


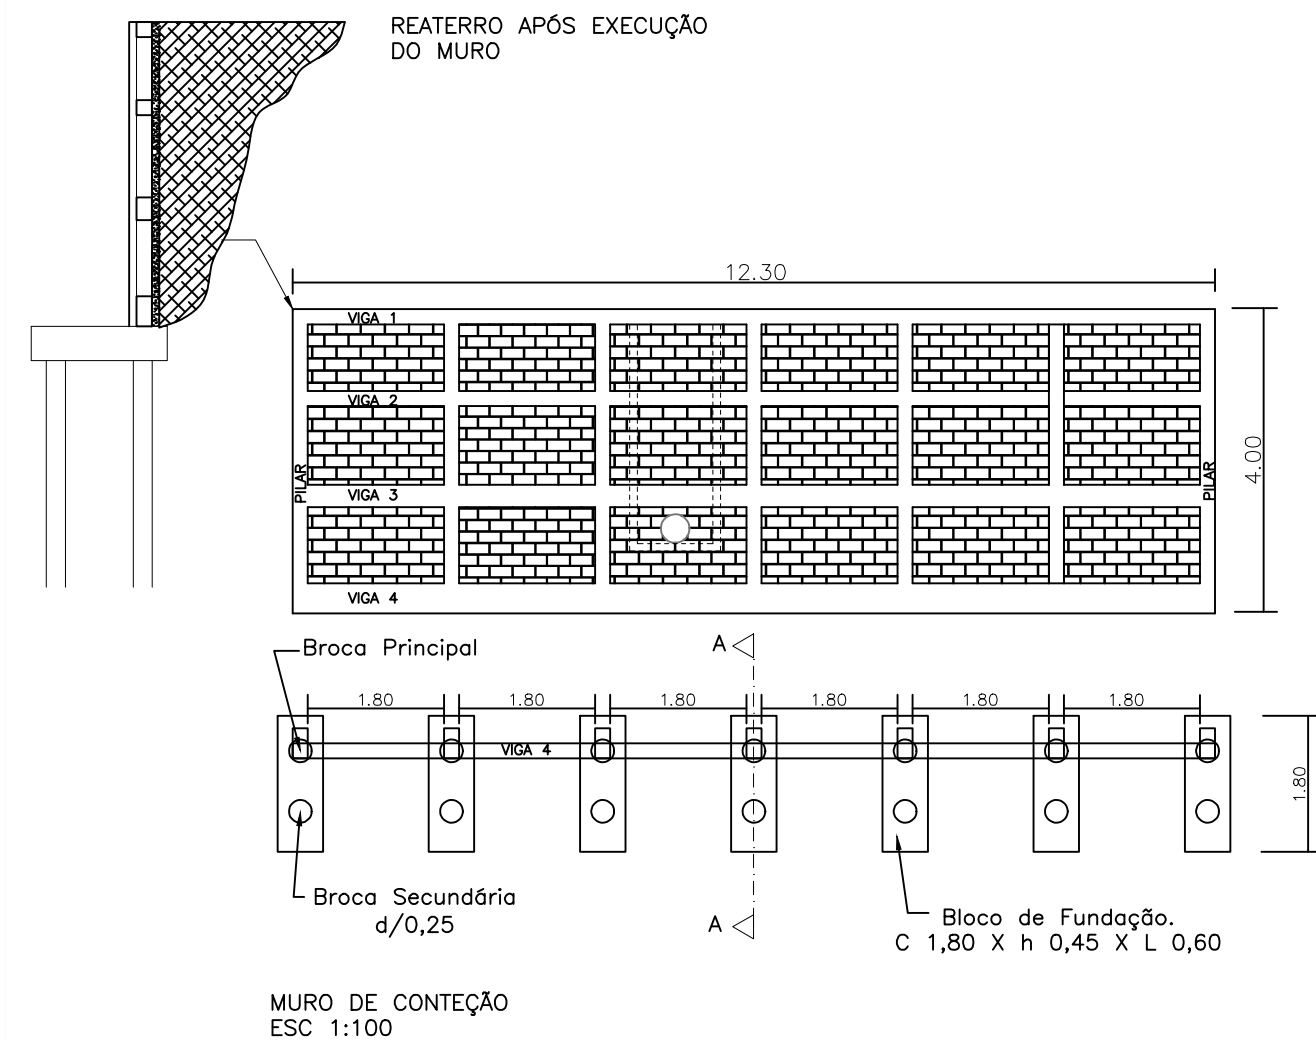

DETALHE 1
ESCADA HIDRÁULICA
ESC 1:100

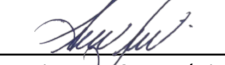

 PREFEITURA DE CAMPOS DO JORDÃO			CONTENÇÃO E RECAPEAMENTO DE VIA	
			Prefeitura Municipal de Campos do Jordão	
TÍTULO: MURO DE CONTENÇÃO, DRENAGEM E RECAPEAMENTO DA RUA AMÉRICO RICHIERI - TRECHO II			ESCALAS: INDICADAS	
ASSUNTO: Intervenção para contenção e recapeamento de Via Publica			REVISÃO: 00	
LOCAL: RUA AMÉRICO RICHIERI, VILA TELMA			JULHO/24	
RESPONSÁVEL TÉCNICO:  Amintas F. Costa Júnior CREA:506 113 951 2			FOLHA:	
			PREFEITURA DE CAMPOS DO JORDÃO PROPRIETÁRIO	
			1/1	