

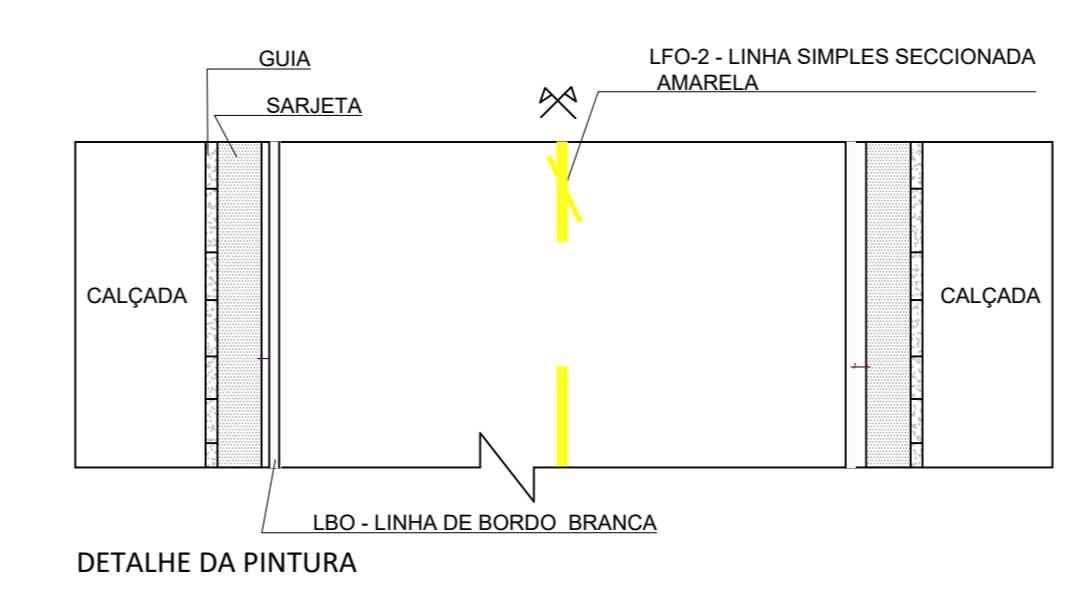


PAVIMENTAÇÃO ASFÁLTICA
ESCALA: 1:300

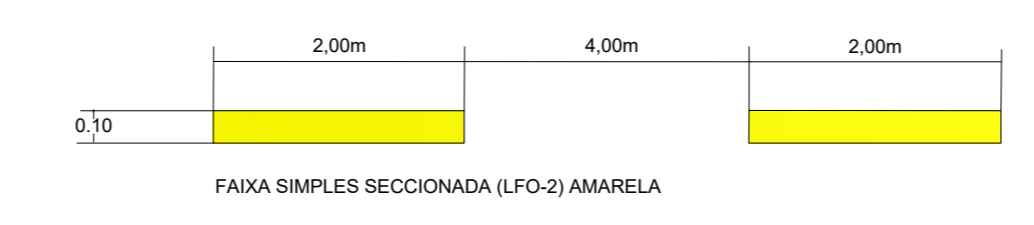

RUA MONTE ROSA - RECAPEAMENTO	
DESCRIÇÃO	QUANTIDADE
IMPRIMAÇÃO BET. LIGANTE	1.774,10 m²
CAMADA DE ROLAMENTO EM C.B.U.Q.	88,71 m³


DETALHE DA RUA

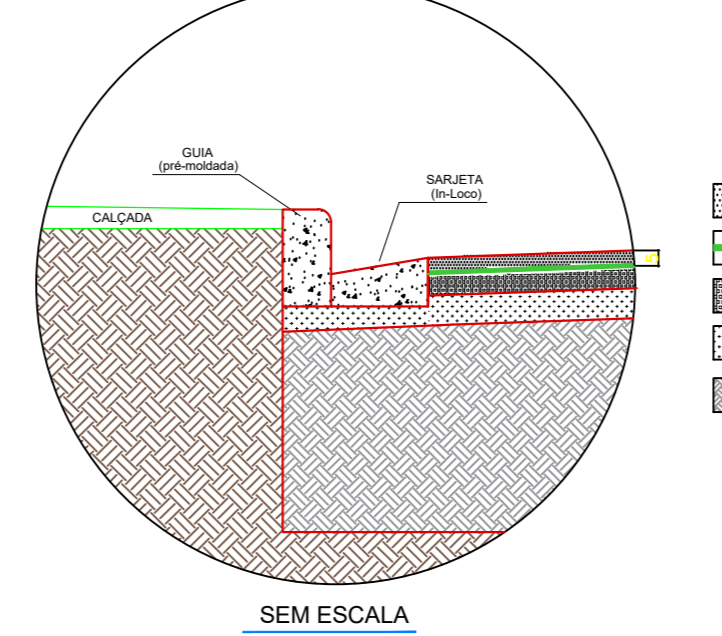

- LEGENDA:**
- CBUQ - CONCRETO BETUMINOSO USINADO À QUENTE - 5,0cm / FAIXA IV
 - PINTURA DE LIGAÇÃO COM EMULSÃO RR - 1C
 - BASE EXISTENTE
 - SUBLEITO COMPACTADO - CBR ≥ 14,0%
 - SOLO EXISTENTE

SEM ESCALA

RECAPEAMENTO - RUA MONTE ROSA
TRAFEGO BAIXO
PERFIL TRANSVERSAL TÍPICO COM GUIA/SARJETA

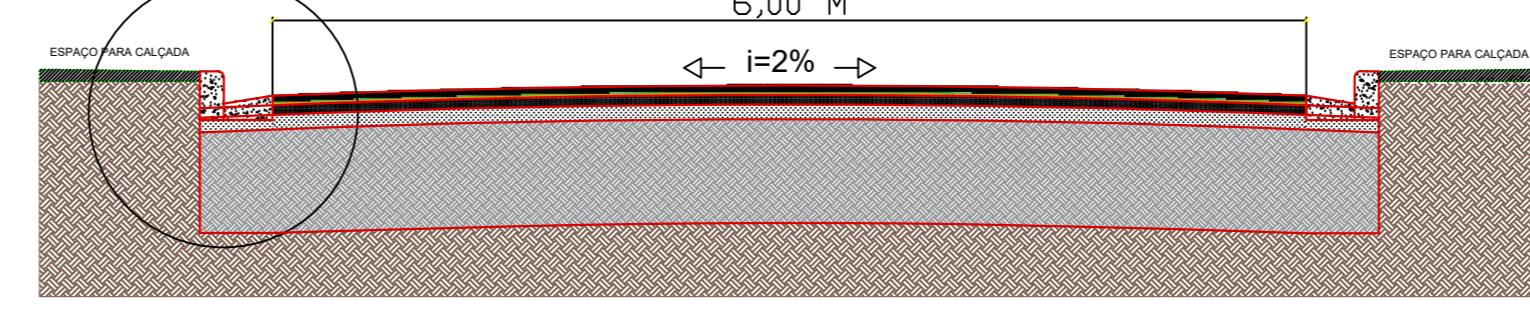

Escala 1/200

	PREF. MUNICIPAL DA ESTÂNCIA DE CAMPOS DO JORDÃO	
	SECRETARIA DE OBRAS - SECOP	
<small>TÍTULO: OBRAS DE INFRAESTRUTURA URBANA</small>	<small>ESCALAS: INDICADAS</small>	
<small>ASSUNTO: RECAPEAMENTO ASFÁLTICO</small>	<small>DATA: FEV / 24</small>	
<small>LOCAL: RUA MONTE ROSA - LOTEAMENTO MONTE CARLO</small>		
<small>AUTOR DO PROJETO E RESPONSÁVEL TÉCNICO:</small> RUBENS SATO NEMOTO <small>CREA:0601802433</small> ART.	<small>ENGRº MARCELO PADOVAN</small> PREFEITO MUNICIPAL	01/01