



RUA ROBERTO JEFER

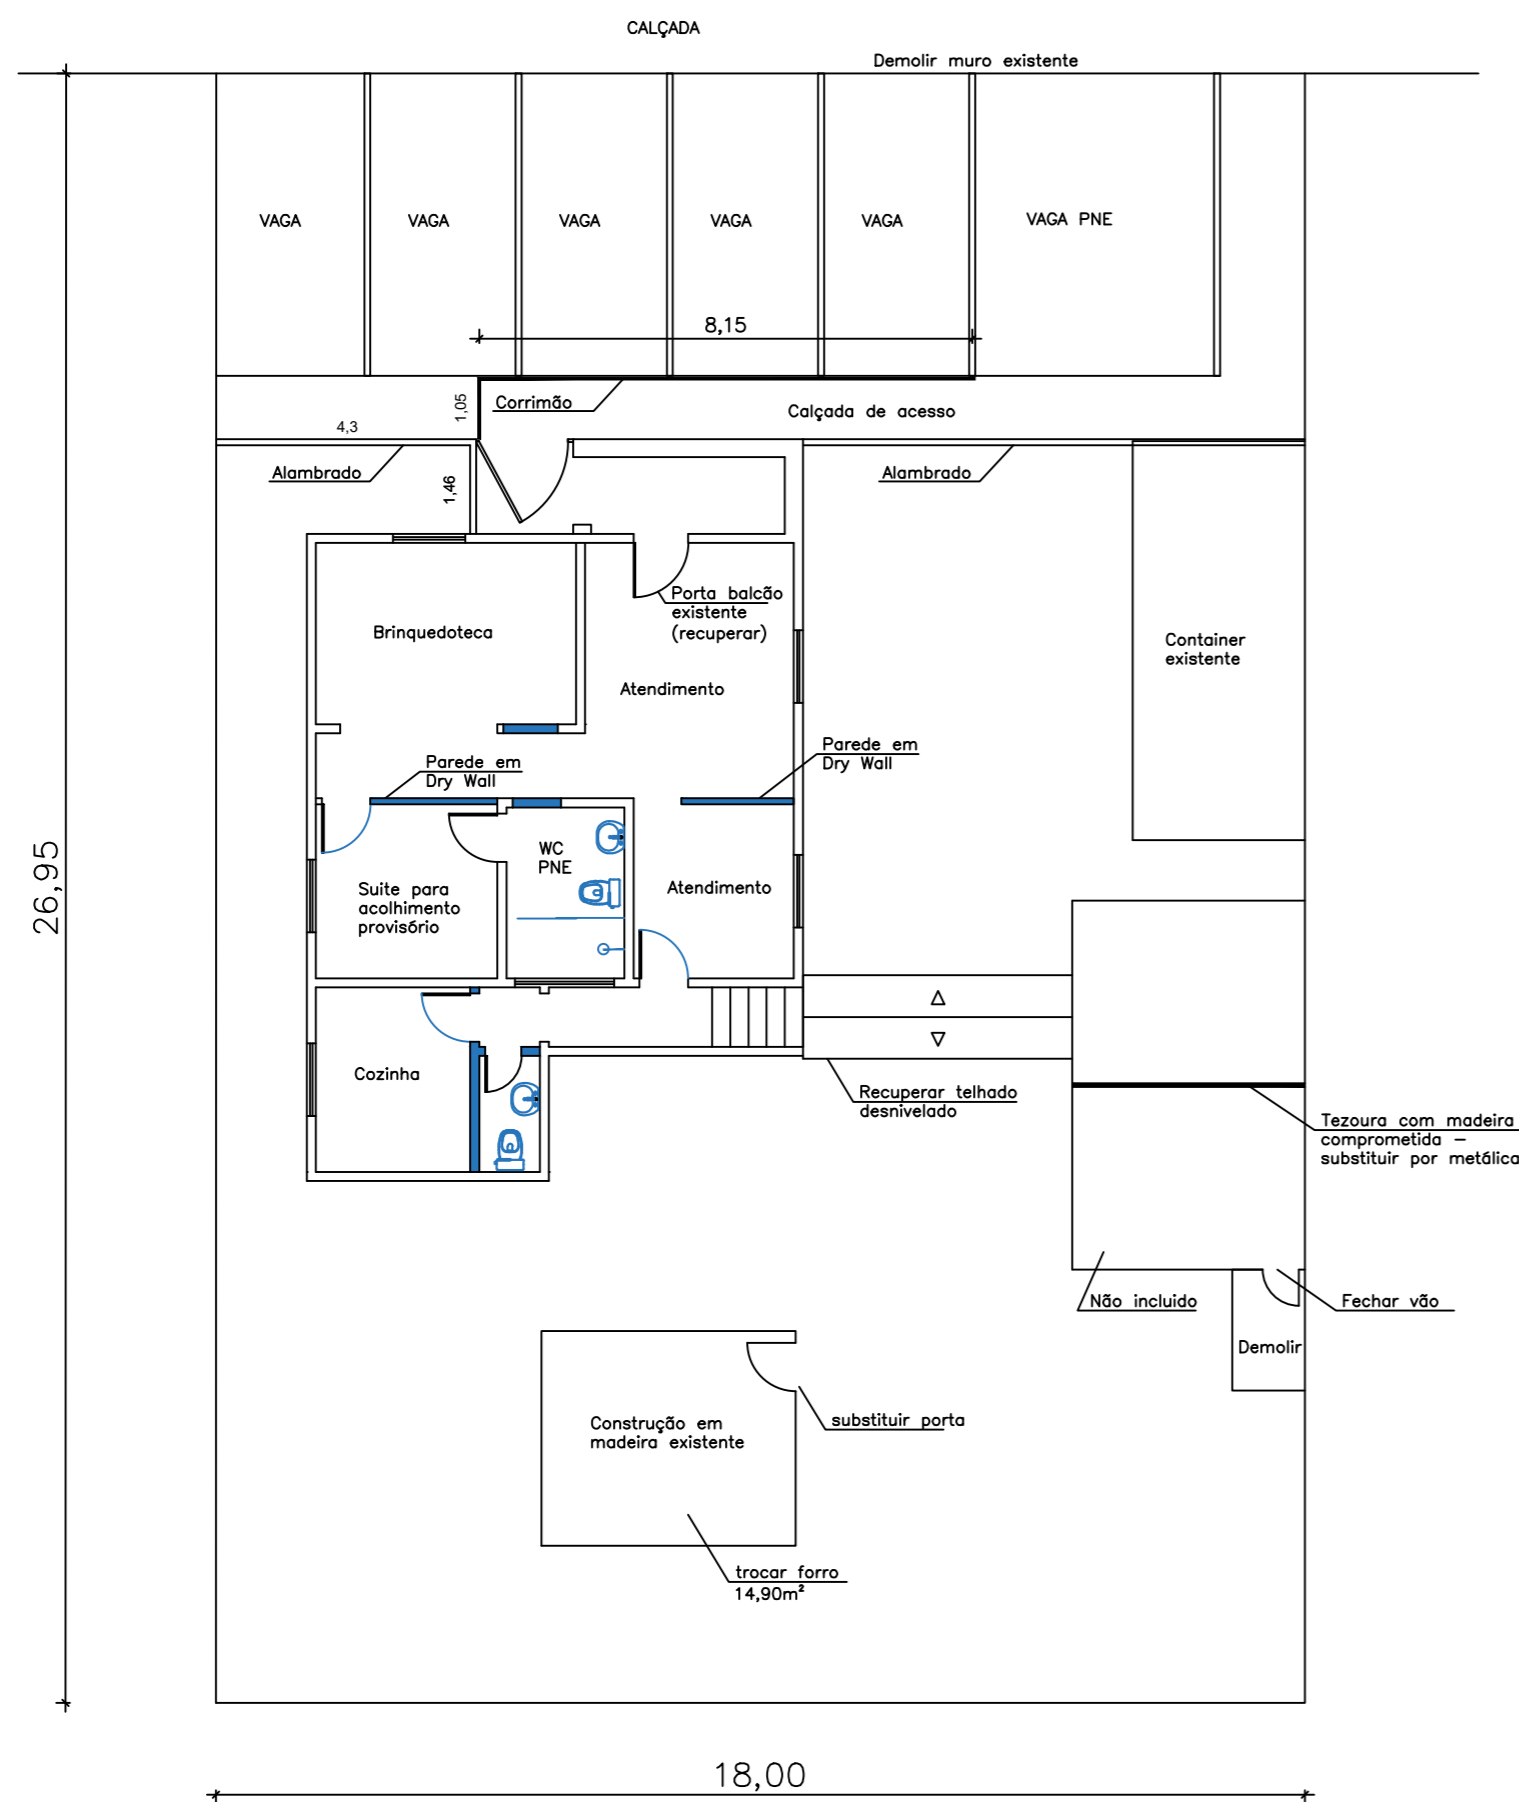

EXECUÇÃO


RUA ROBERTO JEFER

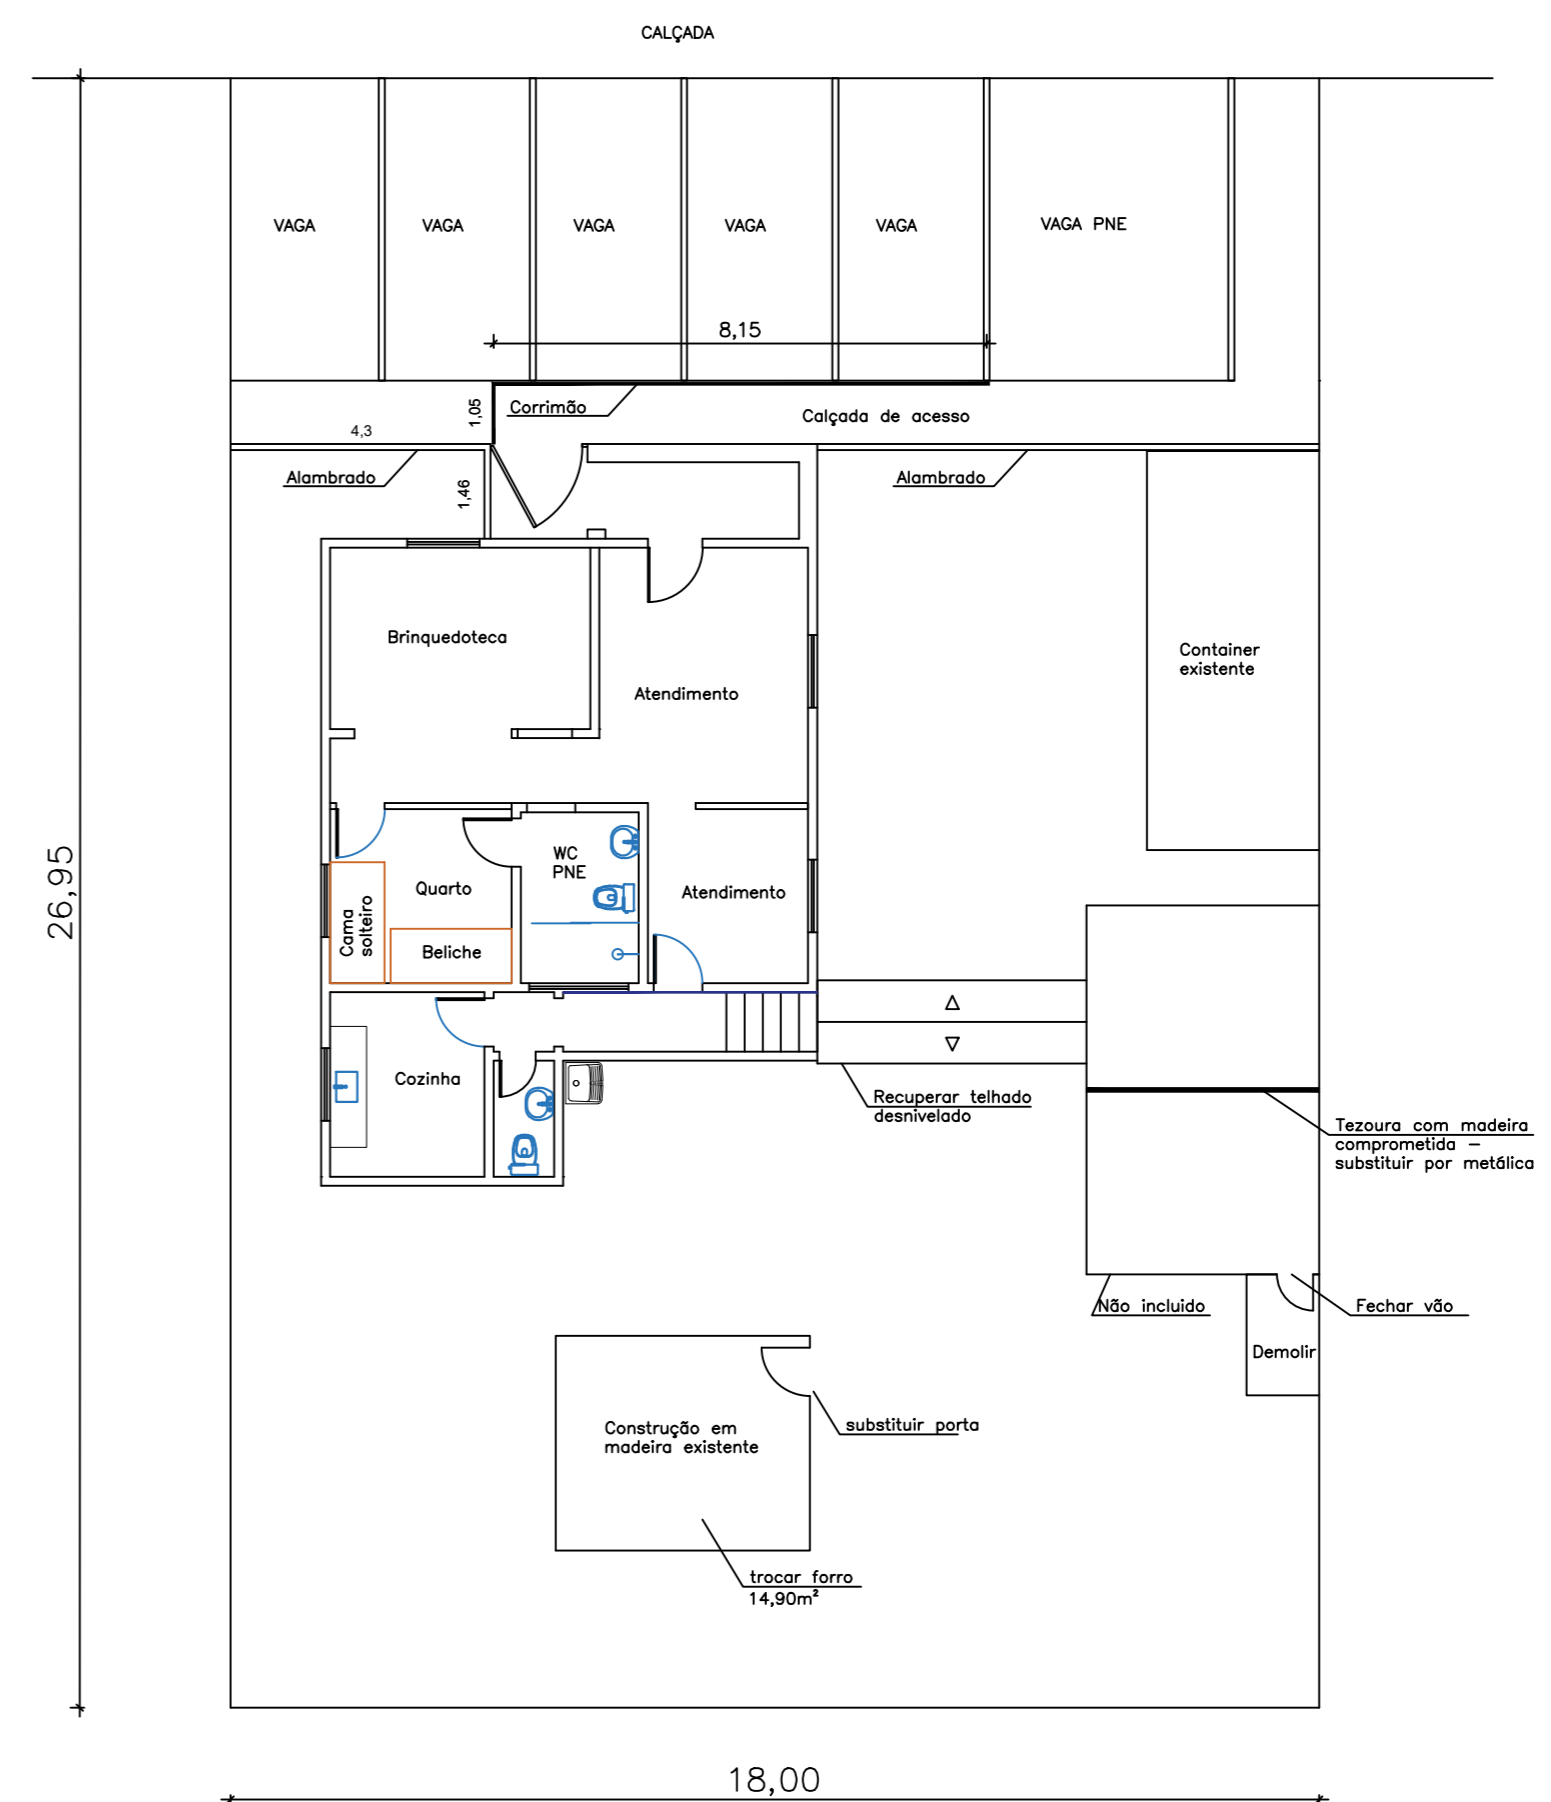

Lay-out

NOTAS:

- 1 - CONFERIR MEDIDAS NO LOCAL;
- 2 - RECOMENDA FAZER VISITA TÉCNICA PARA VERIFICAÇÃO DAS CONDIÇÕES NO LOCAL;

 PREFEITURA DE <b>CAMPOS DO JORDÃO</b>	PREF. MUNICIPAL DA ESTÂNCIA DE CAMPOS DO JORDÃO	
	SECRETARIA DE OBRAS - SO	
TÍTULO: IMPLANTAÇÃO DA CASA DE ACOlhIDA DE CAMPOS DO JORDÃO	ESCALA: 1:125	DATA: NOV./2024
ASSUNTO: COTAS	LOCAL: RUA ROBERTO JEFER, N°37 - VILA CAPIVARI, CAMPOS DO JORDÃO-SP	FOLHA: 01/02
AUTOR DO PROJETO:	ENG. JONATAS A. CARVALHO CREA:5061596181	MARCELO PADOVAN PREFEITO MUNICIPAL