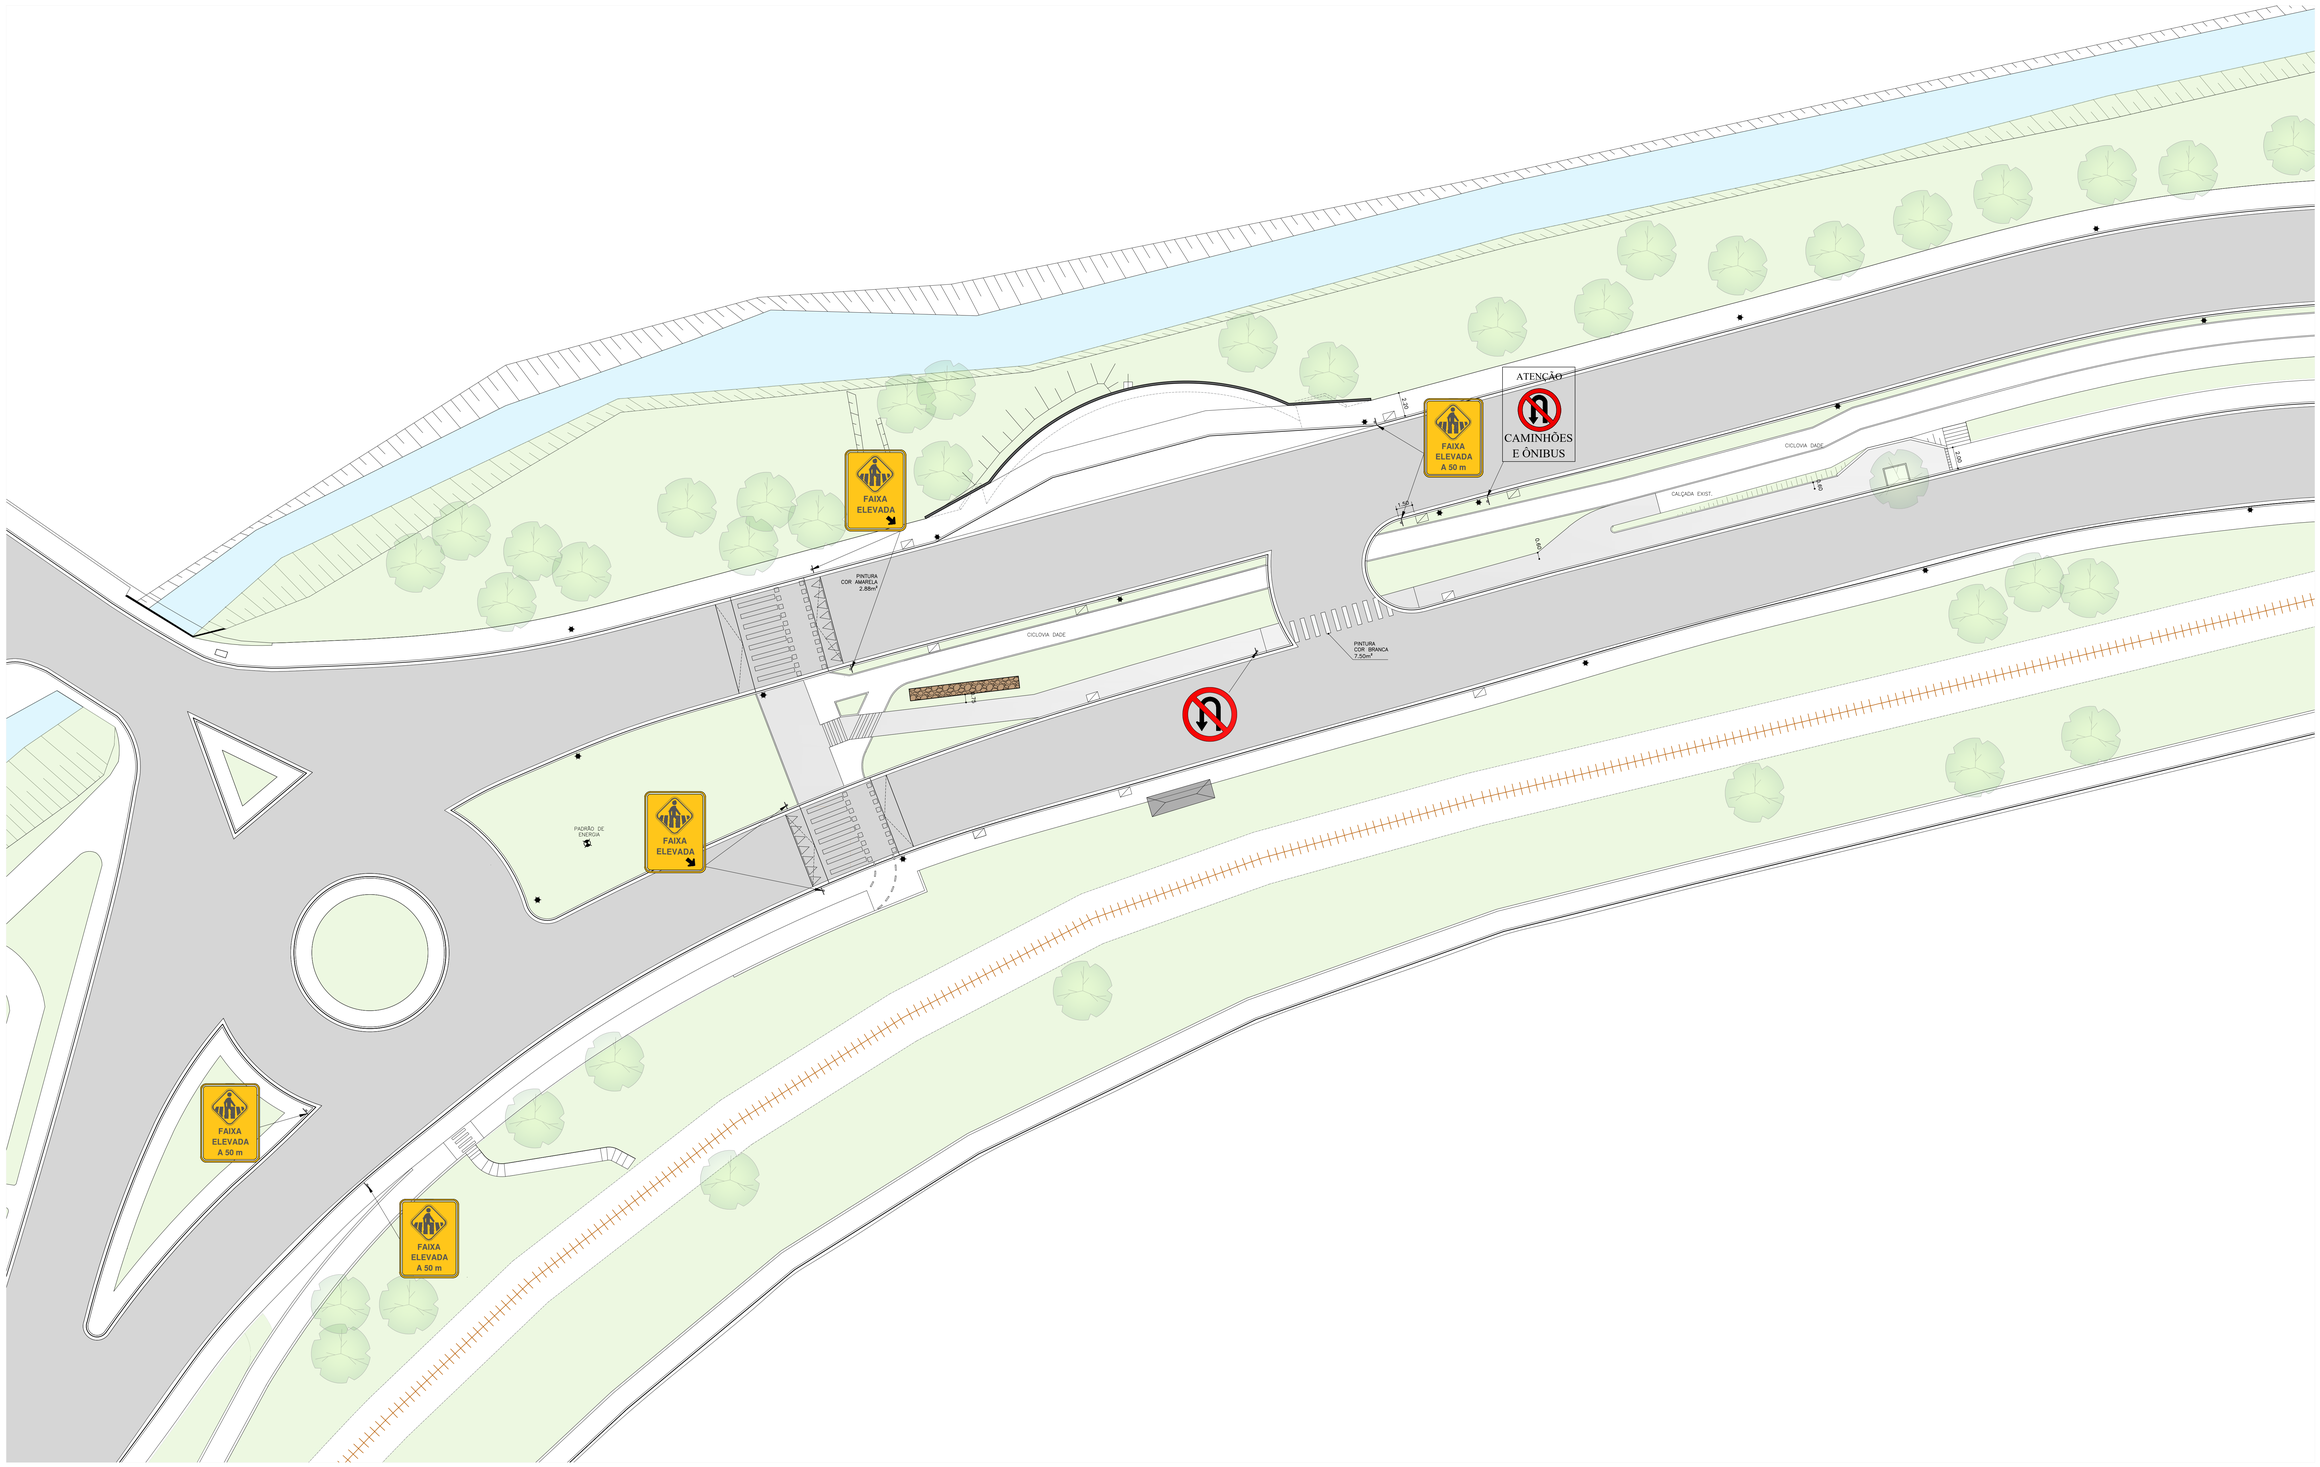
FAIXA ELEVADA
FAIXA ELEVADA A 50 m
ATENÇÃO
CAMINHÕES E ÔNIBUS
PINTURA COR AMARELA 2,88m²
PINTURA COR BRANCA 7,50m²
CICLOVIA DADE
CALÇADA EXIST.
PADRÃO DE ENERGIA
0,20
1,30
0,80
1,00
1,50
1,50
1,50