


- LEGENDA:**
- CBUQ - CONCRETO BETUMINOSO USINADO À QUENTE - 5,0cm / FAIXA IV
 - PINTURA DE LIGAÇÃO COM EMULSÃO RR - 1C
 - IMPERMEABILIZANTE - CM - 30
 - BICA CORRIDA - BC - 15 cm
 - SUBLEITO COMPACTADO - CBR ≥ 14,0%
 - SOLO EXISTENTE

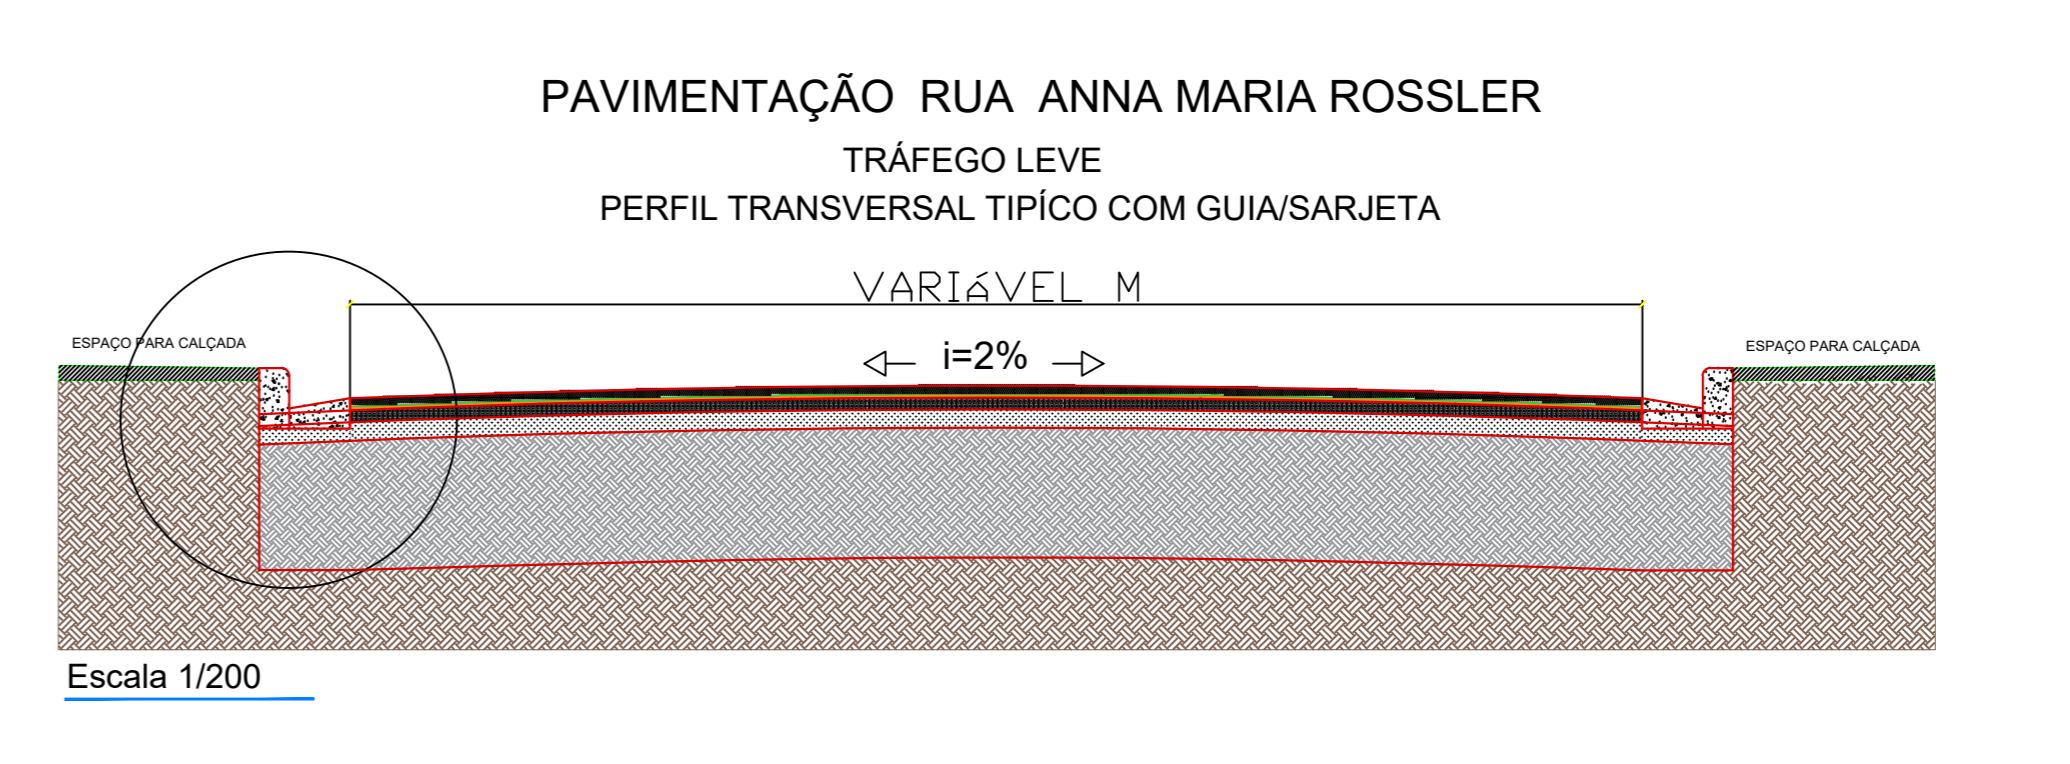

RUA ANNA M. ROSSLER - RECAPEAMENTO	
DESCRIÇÃO	QUANTIDADE
IMPRIMAÇÃO BET. IMPERMEABILIZANTE	4.948,80 m ²
IMPRIMAÇÃO BET. LIGANTE	8.872,60 m ²
CONCRETO USINADO A QUENTE - BINDER	247,44 m ³
CAMADA DE ROLAMENTO EM C.B.U.Q.	197,96 m ³

	PREF. MUNICIPAL DA ESTÂNCIA DE CAMPOS DO JORDÃO	
	SECRETARIA DE OBRAS - SECOP	
<small>TÍTULO:</small> OBRAS DE INFRAESTRUTURA URBANA	<small>ESCALAS:</small> INDICADAS	
<small>ASSUNTO:</small> RECAPEAMENTO ASFÁLTICO	<small>DATA:</small> FEV / 24	
<small>LOCAL:</small> RUA ANNA MARIA ROSSLER - LOTEAMENTO CÉU AZUL	<small>FOLHA:</small>	
<small>AUTOR DO PROJETO E RESPONSÁVEL TÉCNICO:</small> RUBENS SATO NEMOTO CREA: DR002453	<small>ENGRº MARCELO PADOVANI</small> PREFEITO MUNICIPAL	01/01