

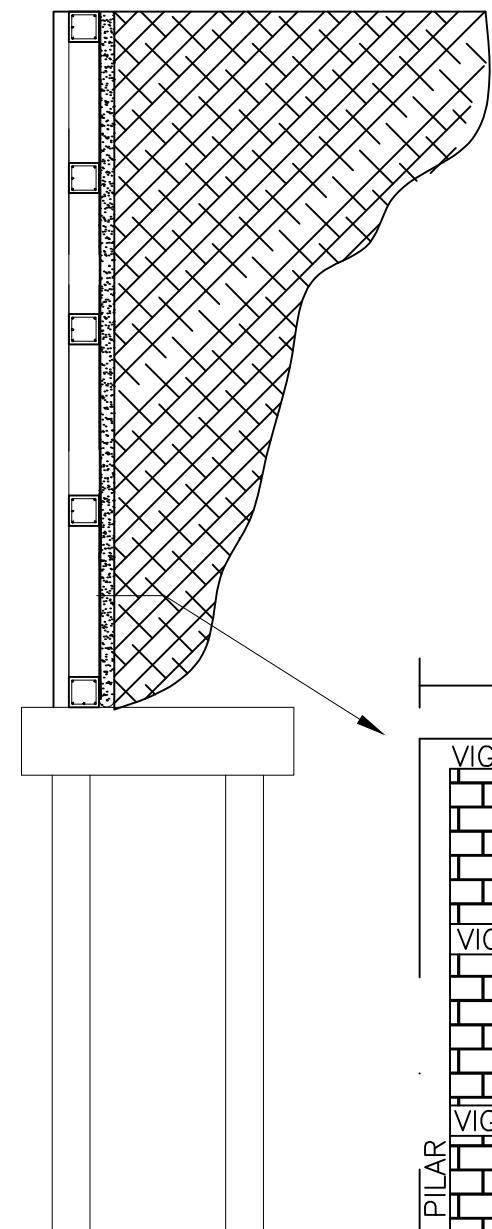
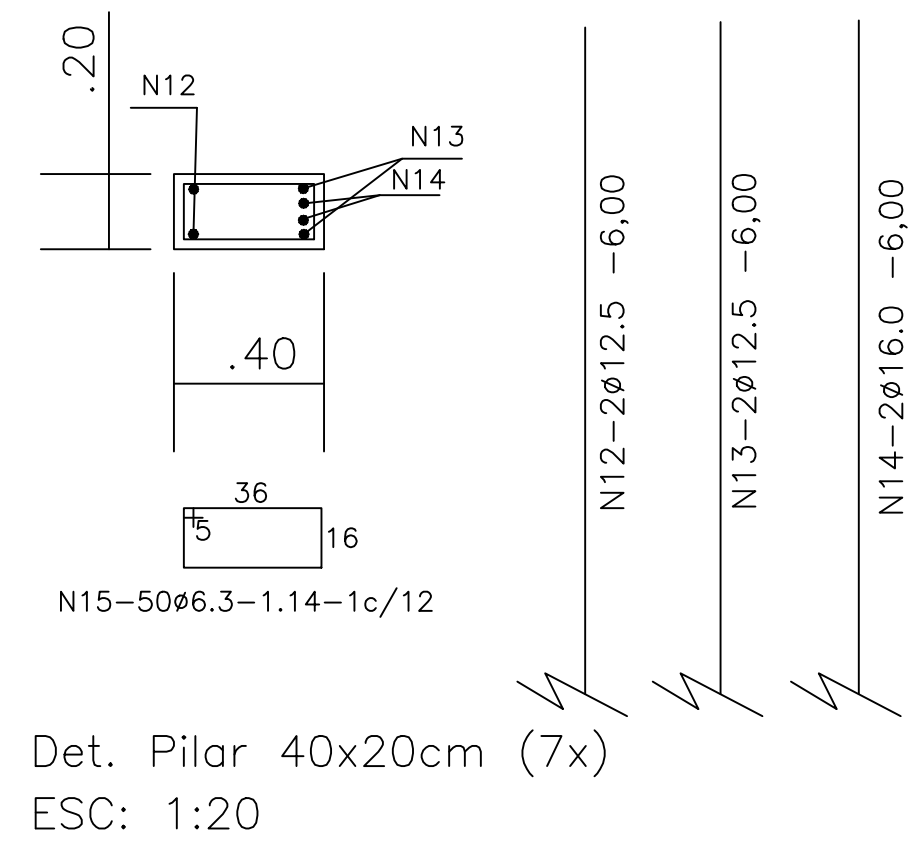
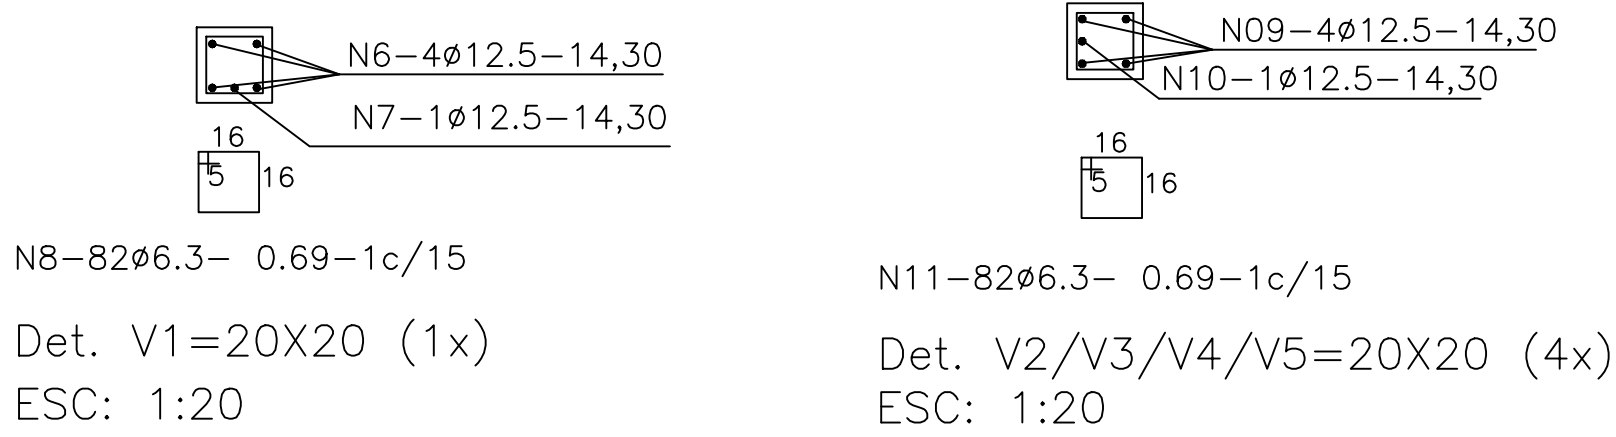
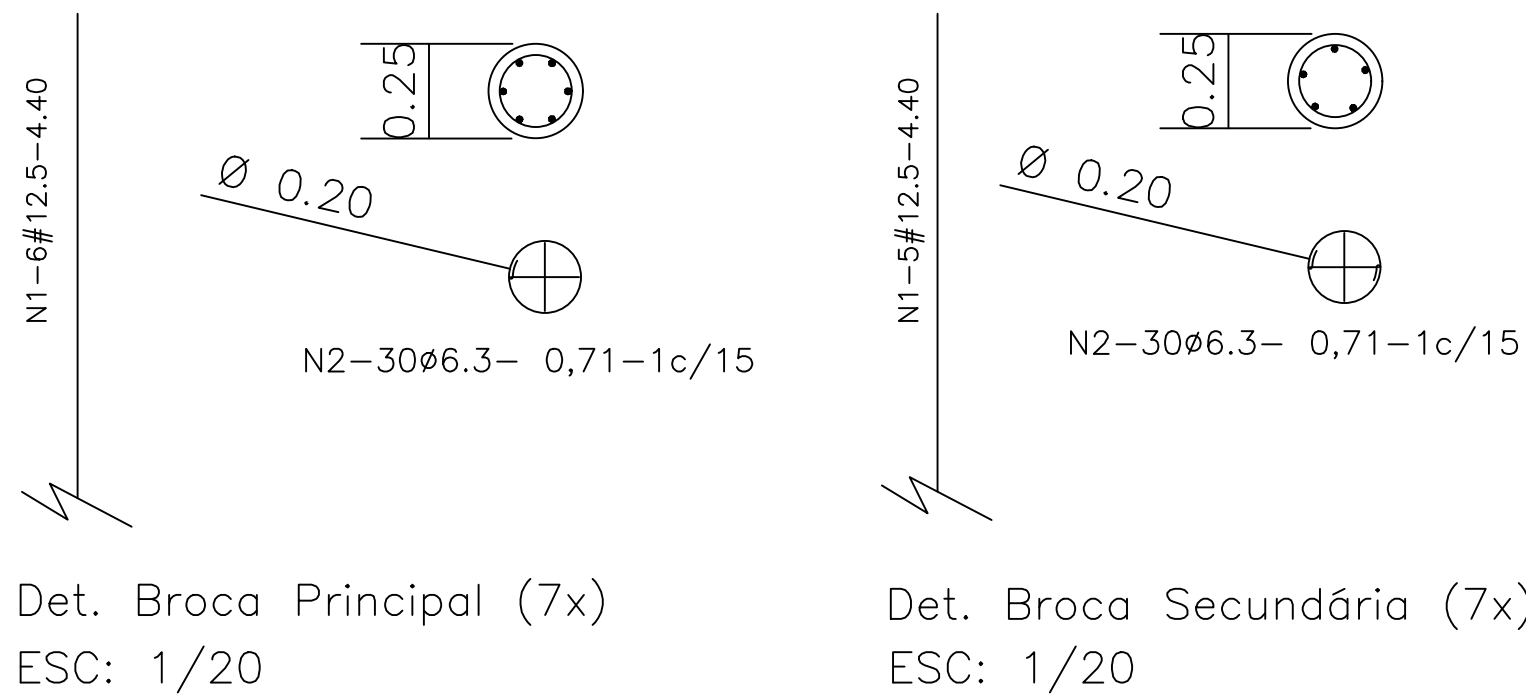
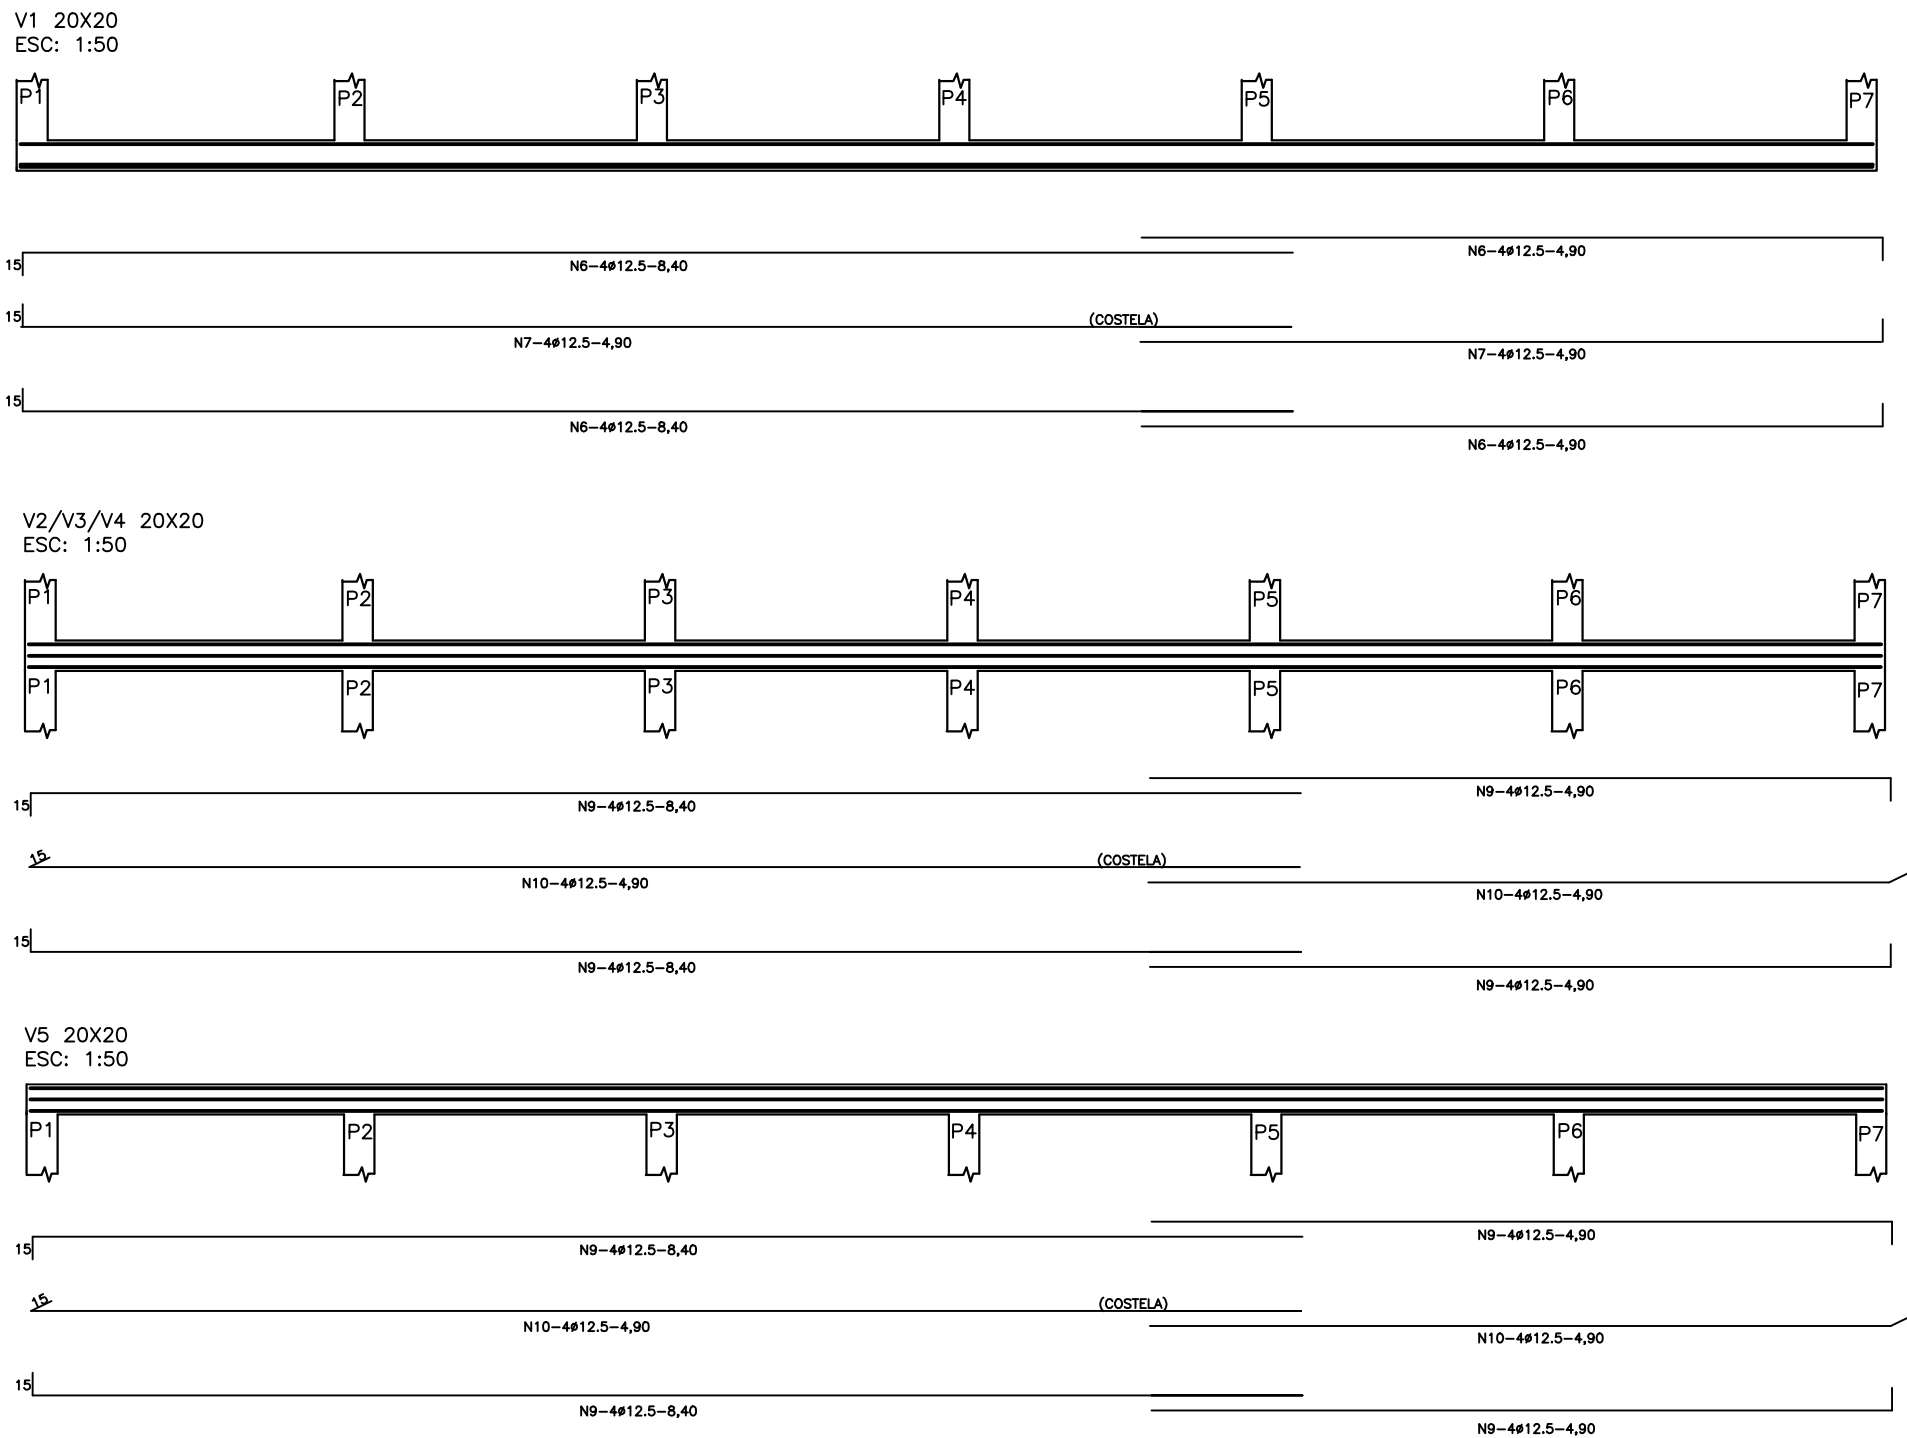
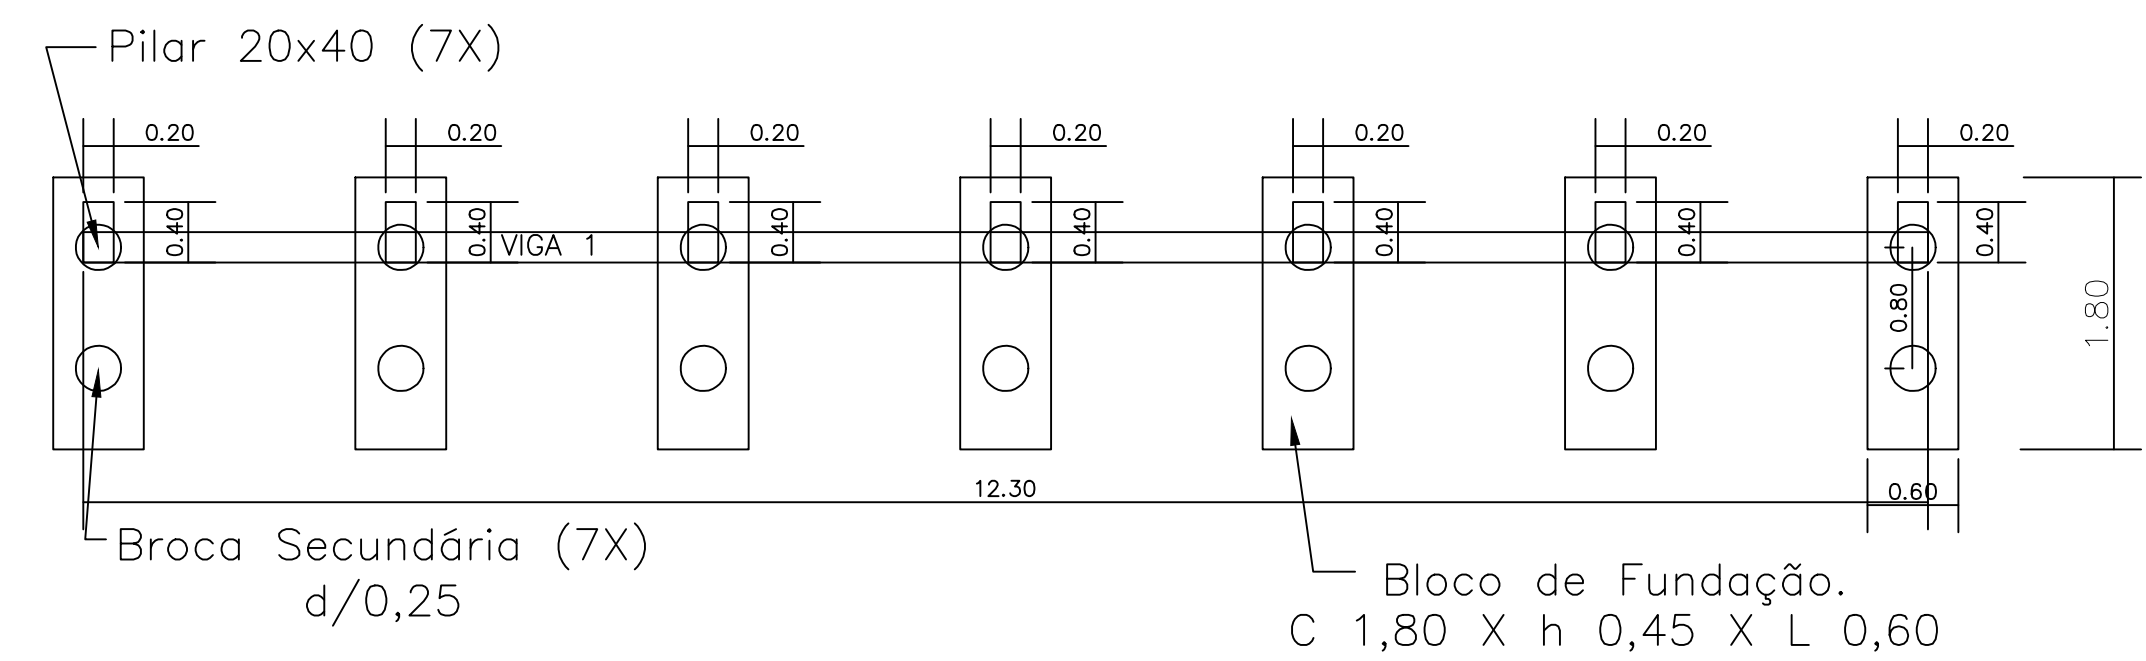


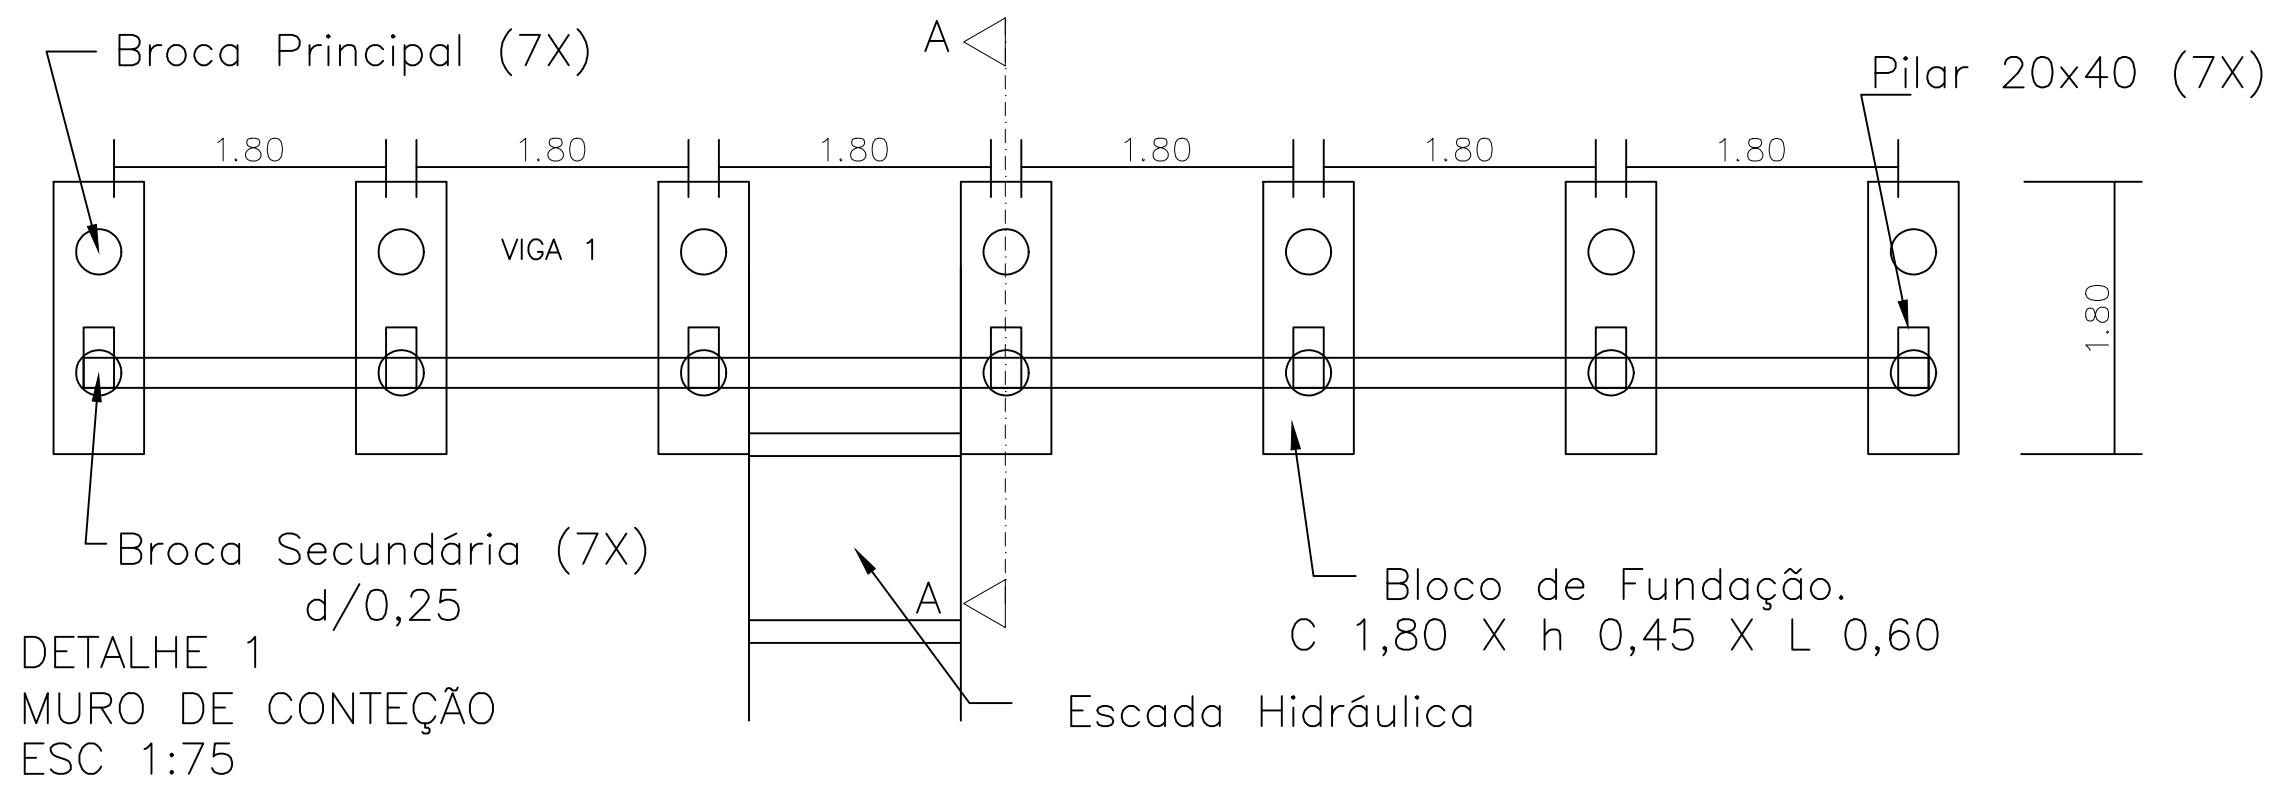

REATERRO APÓS EXECUÇÃO DO MURO = 183,88m³

VIGA 1= 20X20
VIGA 2= 20X20
VIGA 3= 20X20
VIGA 4= 20X20
VIGA 5= 20X20
PILARES (7) = 20X40

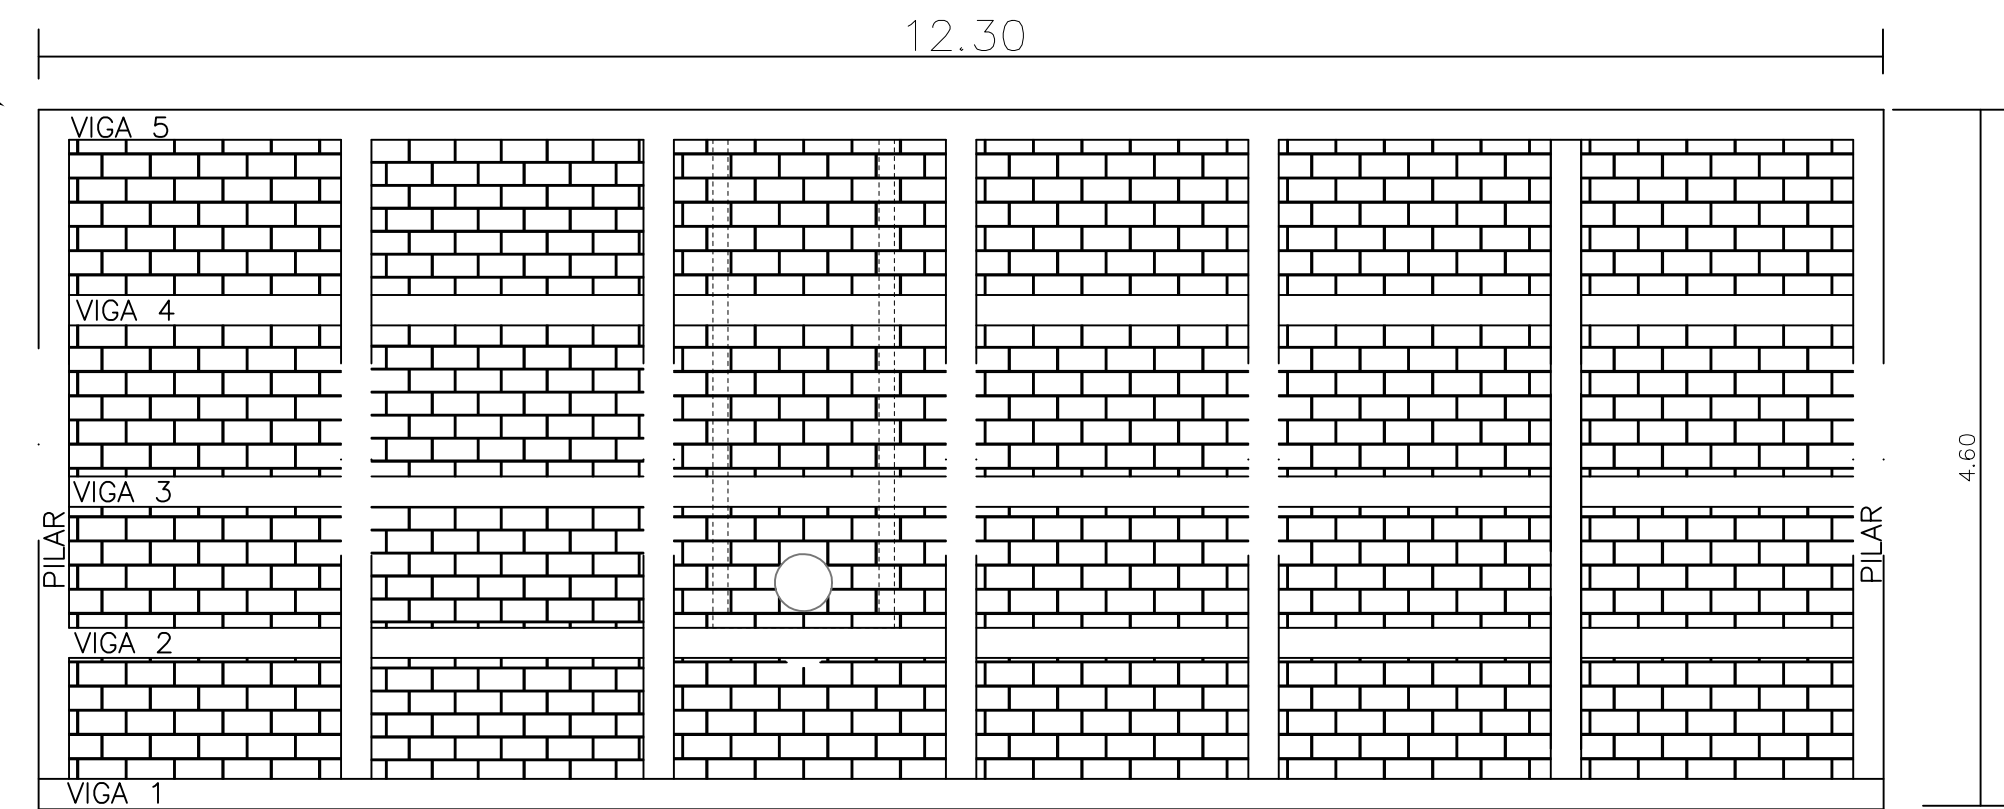

DETALHE FORMAS MURO DE CONTEÇÃO ESC 1:50

RESUMO ARMADURA MURO DE CONTEÇÃO						
POSICÃO	Ø	QUANTIDADE	COMPRIM.(cm)	TOTAL (cm)	COEF. (KG/m)	PESO TOTAL(kg)
N1	12.5	77	440	33880	0.963	326.264
N2	6.3	420	71	29820	0.245	73.059
N3	10.0	21	472	9912	0.617	61.157
N4	10.0	28	442	12376	0.617	76.360
N5	10.0	84	208	17472	0.617	107.802
N6	12.5	4	1430	5720	0.963	55.084
N7	12.5	1	1430	1430	0.963	13.771
N8	6.3	82	69	5658	0.245	13.862
N9	12.5	20	1430	28600	0.963	275.418
N10	12.5	4	1430	5720	0.963	55.084
N11	6.3	328	69	22632	0.245	55.448
N12	12.5	14	600	8400	0.963	80.892
N13	12.5	14	600	8400	0.963	80.892
N14	16.0	14	600	8400	1.578	132.552
N15	6.3	350	114	39900	0.245	97.755
TOTAL GERAL						1505,400



PREFEITURA DE
CAMPOS DO JORDÃO

MURO DE CONTEÇÃO E ESCADA HIDRAULICA

TÍTULO: MURO DE CONTEÇÃO E DRENAGEM DE ÁGUAS PLUVIAIS
ASSUNTO: ESTRUTURAL MURO DE CONTEÇÃO
LOCAL: RUA AMÉRICO RICHERI - CAMPOS DO JORDÃO/SP

ESCALAS: INDICADAS
REVISÃO: 00 JULHO/24
FOLHA:

RESPONSÁVEL TÉCNICO:
Eng. Amintás F. Costa Júnior
CREA: 5062997235

PREFEITURA DE CAMPOS DO JORDÃO
PROPRIETÁRIO

1/2