


PLANTA - DRENAGEM



Escala 1/300

LEGENDA DE DRENAGEM:	
	TUBO DE 800mm = 160,00 M
	TUBO DE 400mm = 54,00 M
	TUBO EXISTENTE
	POÇO DE VISITA A EXECUTAR
	POÇO DE VISITA EXISTENTE
	BOCA DE LOBO SIMPLES NOVA
	ESTACA - 20 METROS

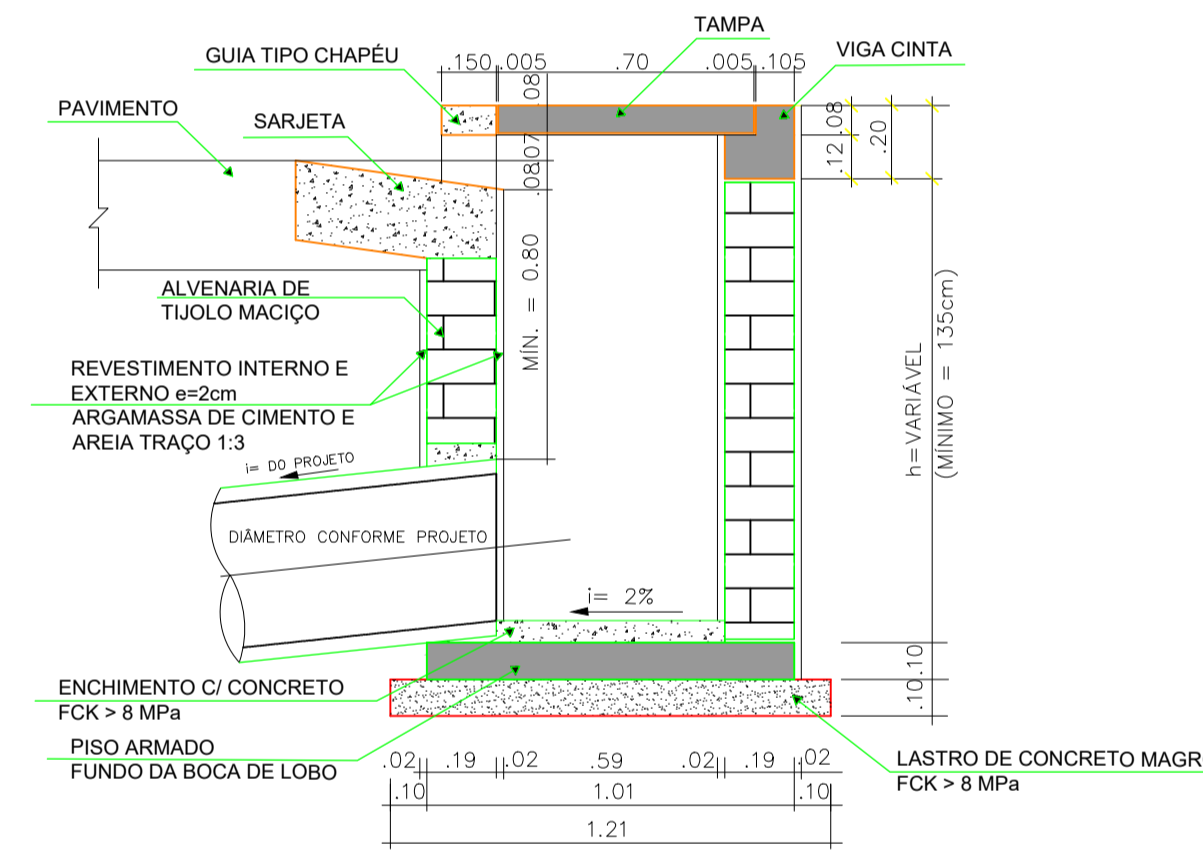


CORTE - BOCA DE LOBO

Escala SEM

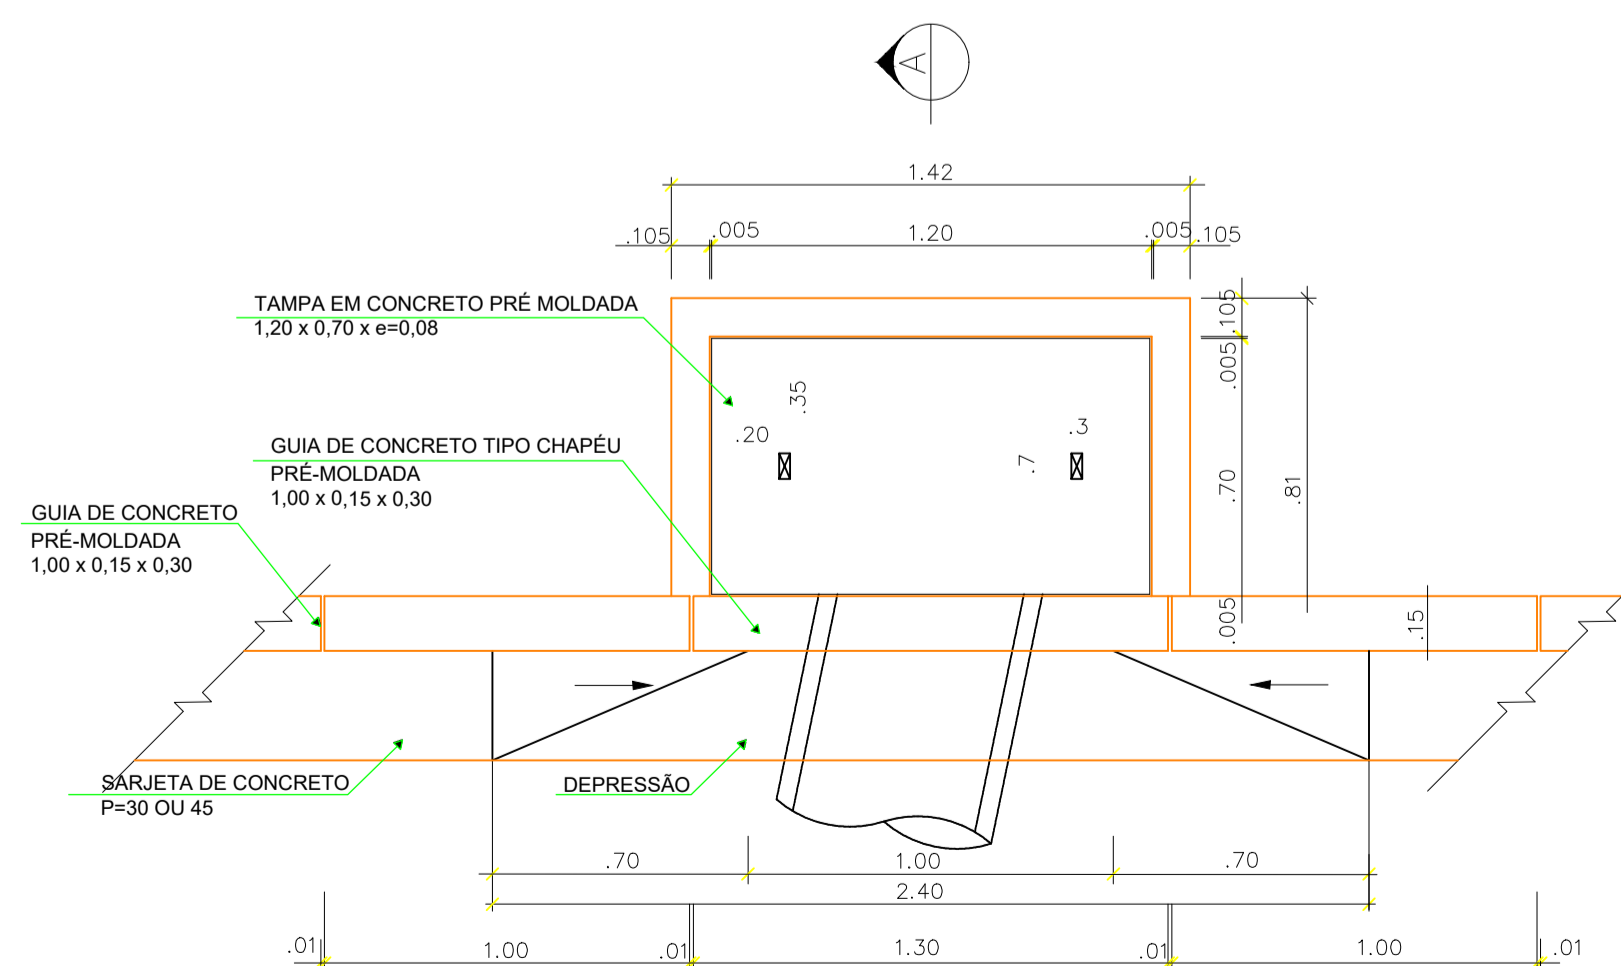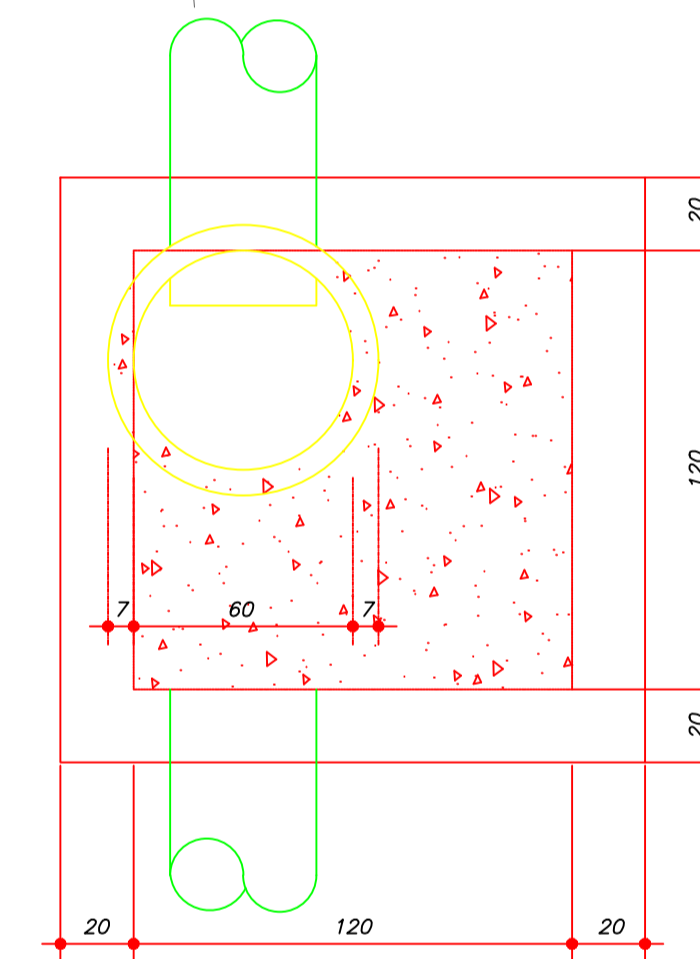

PLANTA - BOCA DE LOBO SIMPLES

SEM ESCALA

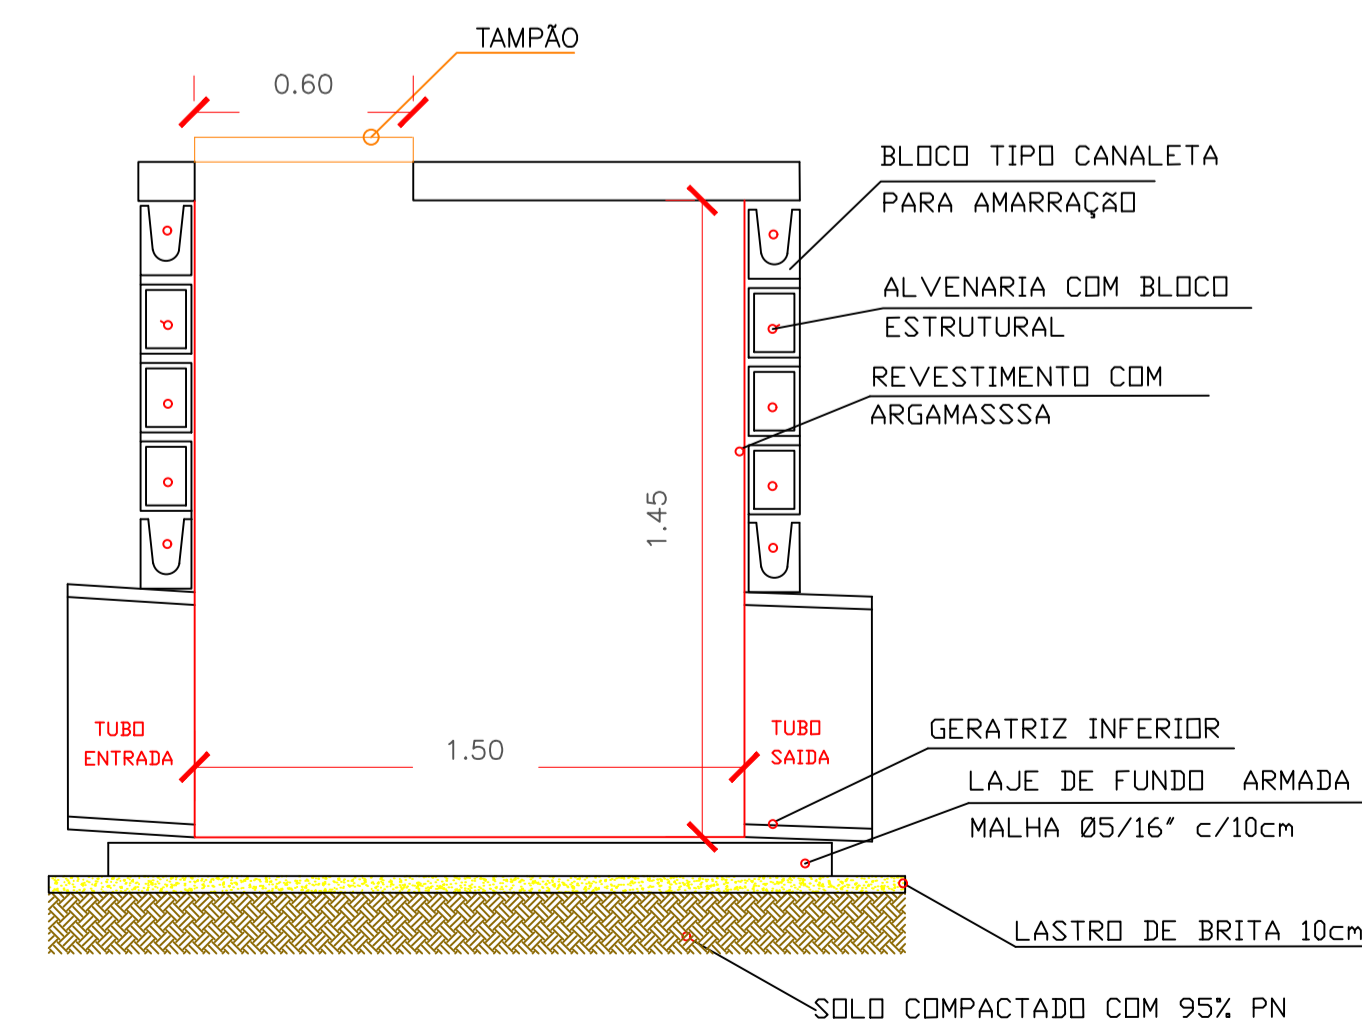

	<p>PREF. MUNICIPAL DA ESTÂNCIA DE CAMPOS DO JORDÃO</p> <p>DEPARTAMENTO DE GESTÃO DE CONVÊNIO - DECONV</p>	<p>ESCALAS: INDICADAS</p>
	<p>TÍTULO: INFRAESTRUTURA URBANA - DRENAGEM EM TRECHO DA AVENIDA ADHEMAR DE BARROS</p> <p>ASSUNTO: DRENAGEM</p> <p>LOCAL: AVENIDA ADHEMAR DE BARROS</p>	<p>DATA: 24/06/2022</p>
<p>AUTOR DO PROJETO / RESPONSÁVEL TÉCNICO:</p> <p>RUBENS SAITO NEMOTO CREA:0601802433</p>	<p>ENG. MARCELO PADOVAN PREFEITO MUNICIPAL</p>	<p>FOLHA: 01/02</p>