



Bloco: B
A = 1.477,89 m²

Bloco: B
PAVIMENTO SUPERIOR: ÁREA 1.477,89 m²
HOSPITAL

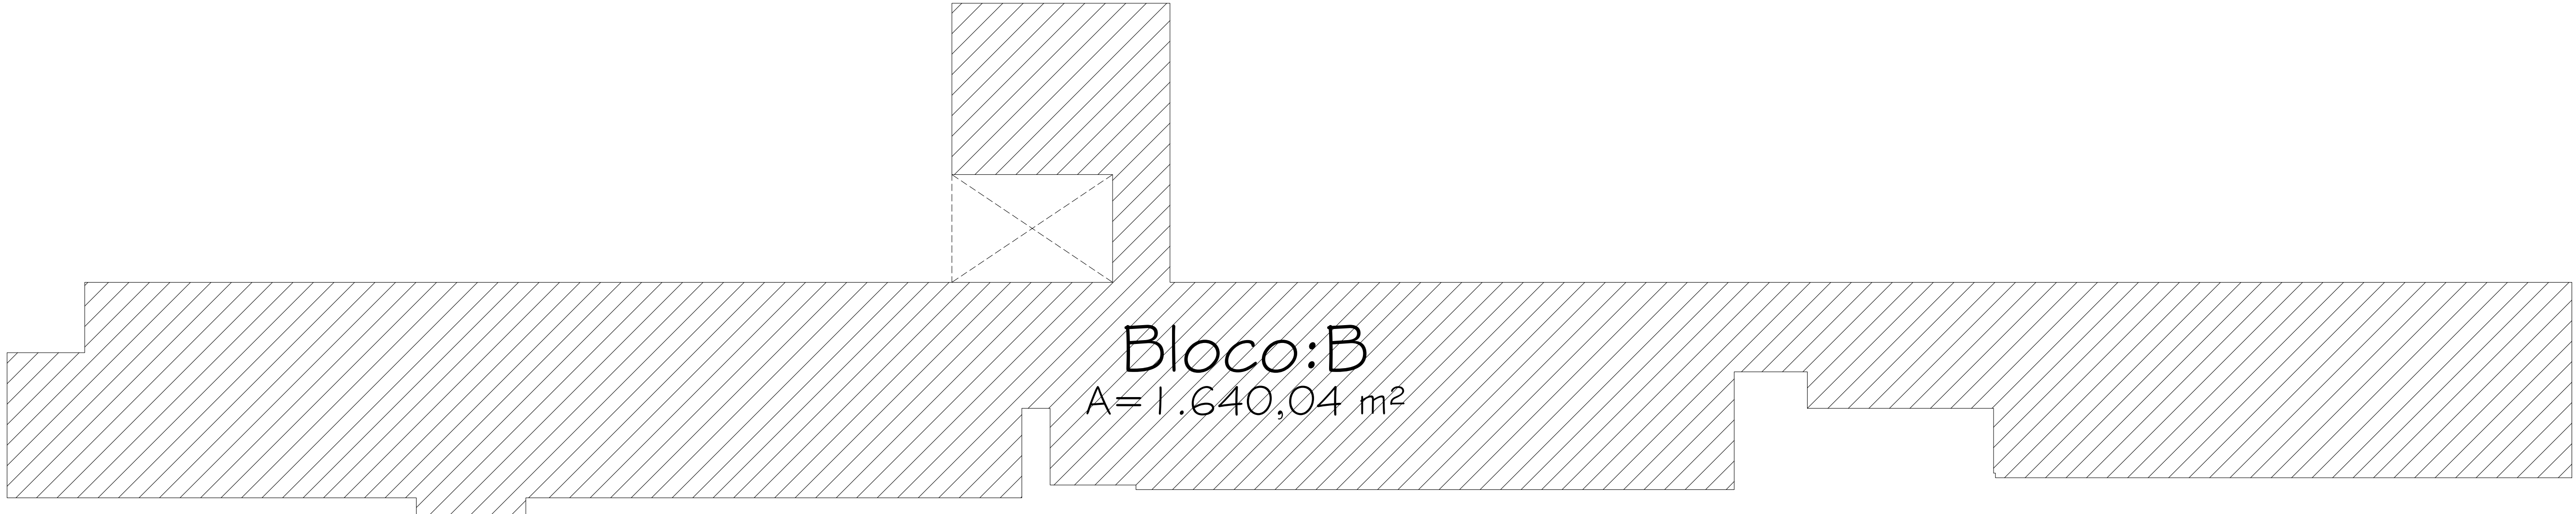

Bloco: B
A = 1.640,04 m²

Bloco: B
PAVIMENTO TÉRREO: ÁREA 1.640,04 m²
HOSPITAL

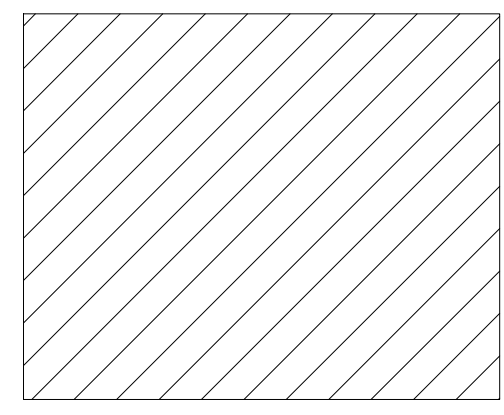

Bloco: B
PAVIMENTO TÉRREO: ÁREA 45,60 m²
SECRETÁRIA DE SAÚDE

QUADRO DE ÁREAS COMPARTIMENTAÇÃO

ÁREAS COMPARTIMENTAÇÃO	
B L O C O A	
TÉRREO BLOCO-A: HOSPITAL	2.177,09m ²
SUPERIOR BLOCO-A: HOSPITAL	2.282,48m ²
SUB-TOTAL	4.469,57m²
B L O C O B	
INFERIOR BLOCO-B: SECRETARIA DE SAÚDE	45,60m ²
TÉRREO BLOCO-B: HOSPITAL	1.640,04m ²
SUPERIOR BLOCO-B: HOSPITAL	1.477,89m ²
SUB-TOTAL	3.163,53m²
B L O C O C	
TÉRREO BLOCO-C: LAVANDERIA	585,79m ²
SUB-TOTAL	585,79m²
B L O C O D	
TÉRREO BLOCO-D: FISIOTERAPIA	255,84m ²
SUB-TOTAL	255,84m²
RISCO ISOLADO	
BLOCO-E: VELÓRIO	87,42m ²
BLOCO-F: MANUTENÇÃO	146,00m ²
BLOCO-G: SUBESTAÇÃO GMG	90,51m ²
BLOCO-H: PORTARIA	51,42m ²
BLOCO-I: ABRIGO DE OXIGÊNIO	20,90m ²
ÁREA TOTAL CONSTRUÍDA	8.870,98m²

NOTA:
TODAS AS ÁREAS SÃO EM METROS QUADRADOS (M²).
SEMPRE SE USARÁ O VALOR MÁXIMO DE CADA UMA DAS ÁREAS DE CADA BLOCO.



Proprietário: RUA: 03/09
PREFEITURA MUNICIPAL DE CAMPOS DO JORDÃO

PLANTA COMPARTIMENTAÇÃO BLOCO B
 Local: RUA HARRY MAUTITZ LEWIN, Nº 925 VILA MARIA, SANTA CRUZ - CAMPOS DO JORDÃO - SP
 Representado pelo: PREFEITURA MUNICIPAL DE CAMPOS DO JORDÃO
 Proprietário: SANATORINHOS AÇÃO COMUNITÁRIA DE SAÚDE
 Responsável técnico: FLÁVIO AUGUSTO BROCA CAU: A15431-8 IPT: 11228534
 Área do Terreno: 38,3 Ha Área Construída: 8.870,98 m² Escala: 1:200
 Data: jan/2022

03/09