



CÂMARA MUNICIPAL DE CAMPOS DO JORDÃO

ESTADO DE SÃO PAULO

Campos do Jordão, 09 de setembro de 2026

Senhor Prefeito

— Campos do Jordão —

FUNDAÇÃO: 29-04-1874
DISTRITO: 29-10-1915
MUNICÍPIO: 19-06-1934
COMARCA: 30-11-1944
ÁREA: 269 KM²

— Limites —

GUARATINGUETÁ
SÃO BENTO DO SAPUCAÍ
PINDAMONHANGABA
SANTO ANTONIO DO PINHAL

EM MINAS GEIRAS
ITAJUBA
PIRANGUÇU
WENCESLAU BRAZ

— População —

1970 - 20.000
1980 - 30.000
1990 - 38.000
2000 - 44.200
2010 - 47.800
2014 - 50.550

— Distâncias —

CAPITAL - 160 KM
RIO - 350 KM
BH - 500 KM

— Altitude —

SEDE - 1.700 METROS

— Temperatura Média —

14,40 °C

— Clima —

"O MELHOR DO MUNDO"
(CONGRESSO
CLIMATOLÓGICO DE PARIS)

O Presidente da Câmara Municipal de Campos do Jordão, que subscreve, tem a honrosa satisfação de dirigir-se a presença de Vossa Excelência, em cumprimento ao que dispõe o Parágrafo 8º do Artigo 150 do Regimento Interno da Câmara Municipal de Campos do Jordão, para encaminhar em anexo o Pedido de Informação de autoria do Vereador Douglas Tamo Junto, protocolado nesta Edilidade sob o nº 2256/26, para conhecimento e devidas providências, que antecipadamente agradece.

Contando com a indispensável atenção de Vossa Excelência, despede-se.

Respeitosamente.


Luiz Filipe Costa Cintra
Presidente

Ao
Excelentíssimo Senhor
Carlos Eduardo Pereira da Silva
Prefeito Municipal
N E S T A

Of. nº 1407/26



CÂMARA MUNICIPAL DE CAMPOS DO JORDÃO

ESTADO DE SÃO PAULO

Código Interno: 008938

Protocolo: **2256/26**

Data: 27/08/2026 15:53

Recebedor: LUANA

INFORMAÇÃO

Informações sobre: Informações sobre as obras de construção da Rua Gaivota

Senhor Presidente
Nobres Vereadores

Requeiro, nos termos regimentais, seja oficiado ao Senhor Prefeito Municipal, no sentido de que Sua Excelência determine aos setores competentes da Municipalidade enviar a esta Casa de Leis informações detalhadas sobre o planejamento e a execução da obra de construção de muro de contenção na Rua Gaivota, bem como sobre a origem dos recursos públicos aplicados nessa intervenção.

Diante da necessidade de garantir transparência e eficiência na aplicação dos recursos públicos destinados à melhoria da infraestrutura urbana, bem como assegurar critérios objetivos e técnicos para a execução da obra, solicito as seguintes informações:

Página 1

— Campos do Jordão —

FUNDAÇÃO: 29-04-1874
DISTRITO: 29-10-1915
MUNICÍPIO: 19-06-1934
COMARCA: 30-11-1944
ÁREA: 269 KM²

— Limites —

GUARATINGUETÁ
SÃO BENTO DO SAPUCAÍ
PINDAMONHANGABA
SANTO ANTONIO DO PINHAL

EM MINAS GEIRAS
ITAJUBA
PIRANGUÇU
WENCESLAU BRAZ

— População —

1970 - 20.000
1980 - 30.000
1990 - 38.000
2000 - 44.200
2010 - 47.800
2014 - 50.550

— Distâncias —

CAPITAL - 160 KM
RIO - 350 KM
BH - 500 KM

— Altitude —

SEDE - 1.700 METROS

— Temperatura Média —

14,40 °C

— Clima —

"O MELHOR DO MUNDO"
(CONGRESSO
CLIMATOLÓGICO DE PARIS)



CÂMARA MUNICIPAL DE CAMPOS DO JORDÃO

ESTADO DE SÃO PAULO

— Campos do Jordão —

FUNDAÇÃO: 29-04-1874
DISTRITO: 29-10-1915
MUNICÍPIO: 19-06-1934
COMARCA: 30-11-1944
ÁREA: 269 KM²

— Limites —

GUARATINGUETÁ
SÃO BENTO DO SAPUCAÍ
PINDAMONHANGABA
SANTO ANTONIO DO PINHAL

EM MINAS GEIRAS
ITAJUBA
PIRANGUÇU
WENCESLAU BRAZ

— População —

1970 - 20.000
1980 - 30.000
1990 - 38.000
2000 - 44.200
2010 - 47.800
2014 - 50.550

— Distâncias —

CAPITAL - 160 KM
RIO - 350 KM
BH - 500 KM

— Altitude —

SEDE - 1.700 METROS

— Temperatura Média —

14,40 °C

— Clima —

"O MELHOR DO MUNDO"
(CONGRESSO
CLIMATOLÓGICO DE PARIS)

Que seja informada a fonte dos recursos destinados a essa obra, especificando se provenientes de emendas impositivas (com indicação do autor e número da emenda), recursos do orçamento geral do município, convênios estaduais, federais ou outras fontes, com o encaminhamento de cópia dos respectivos instrumentos de dotação orçamentária.

Que seja encaminhado o cronograma oficial para a realização da obra de muro de contenção na Rua Gaivota, caso exista, contendo planejamento detalhado com prazos de início, etapas previstas (fundação, levantamento, acabamento) e previsão de conclusão.

Que sejam prestadas informações adicionais sobre a obra, como a extensão total do muro a ser construído, bem como cópia dos estudos técnicos, laudos, projetos,



CÂMARA MUNICIPAL DE CAMPOS DO JORDÃO

ESTADO DE SÃO PAULO

memoriais descritivos e eventuais licenças ou autorizações emitidas que justifiquem a necessidade da intervenção.

Que seja encaminhado, ainda, demonstrativo consolidado da execução orçamentária e financeira dessa obra (empenho, liquidação e pagamento) até o momento, caso a Prefeitura já possua esse levantamento.

Que sejam anexadas a este pedido informações complementares sobre as demais obras em andamento na referida rua, uma vez que o local encontra-se em plena execução de serviços viários, com intervenções que afetam o fluxo de veículos e pedestres, sendo imprescindível que esta Casa de Leis tenha conhecimento amplo sobre o conjunto de obras realizadas na via, incluindo pavimentação, drenagem, sinalização e demais melhorias, para que se possa avaliar a integralidade do projeto urbanístico e a correta aplicação dos recursos públicos.

— Campos do Jordão —

FUNDAÇÃO: 29-04-1874
DISTRITO: 29-10-1915
MUNICÍPIO: 19-06-1934
COMARCA: 30-11-1944
ÁREA: 269 KM²

— Limites —

GUARATINGUETÁ
SÃO BENTO DO SAPUCAÍ
PINDAMONHANGABA
SANTO ANTONIO DO PINHAL

EM MINAS GEIRAS
ITAJUBA
PIRANGUÇU
WENCESLAU BRAZ

— População —

1970 - 20.000
1980 - 30.000
1990 - 38.000
2000 - 44.200
2010 - 47.800
2014 - 50.550

— Distâncias —

CAPITAL - 160 KM
RIO - 350 KM
BH - 500 KM

— Altitude —

SEDE - 1.700 METROS

— Temperatura Média —

14,40 °C

— Clima —

"O MELHOR DO MUNDO"
(CONGRESSO
CLIMATOLÓGICO DE PARIS)



CÂMARA MUNICIPAL DE CAMPOS DO JORDÃO

ESTADO DE SÃO PAULO

Certos de sua pronta e habitual atenção, colocamo-nos à disposição para quaisquer esclarecimentos adicionais que se fizerem necessários, reafirmando o compromisso com o zelo da coisa pública e a transparência na administração municipal.

— Campos do Jordão —

FUNDAÇÃO: 29-04-1874
DISTRITO: 29-10-1915
MUNICÍPIO: 19-06-1934
COMARCA: 30-11-1944
ÁREA: 269 KM²

— Limites —

GUARATINGUETÁ
SÃO BENTO DO SAPUCAÍ
PINDAMONHANGABA
SANTO ANTONIO DO PINHAL

EM MINAS GEIRAS
ITAJUBA
PIRANGUÇU
WENCESLAU BRAZ

— População —

1970 - 20.000
1980 - 30.000
1990 - 38.000
2000 - 44.200
2010 - 47.800
2014 - 50.550

— Distâncias —

CAPITAL - 160 KM
RIO - 350 KM
BH - 500 KM

— Altitude —

SEDE - 1.700 METROS


— Temperatura Média —

14,40 °C

— Clima —

"O MELHOR DO MUNDO"
(CONGRESSO
CLIMATOLÓGICO DE PARIS)






Sala Vereador Noboro Oya, 27 de agosto de 2026

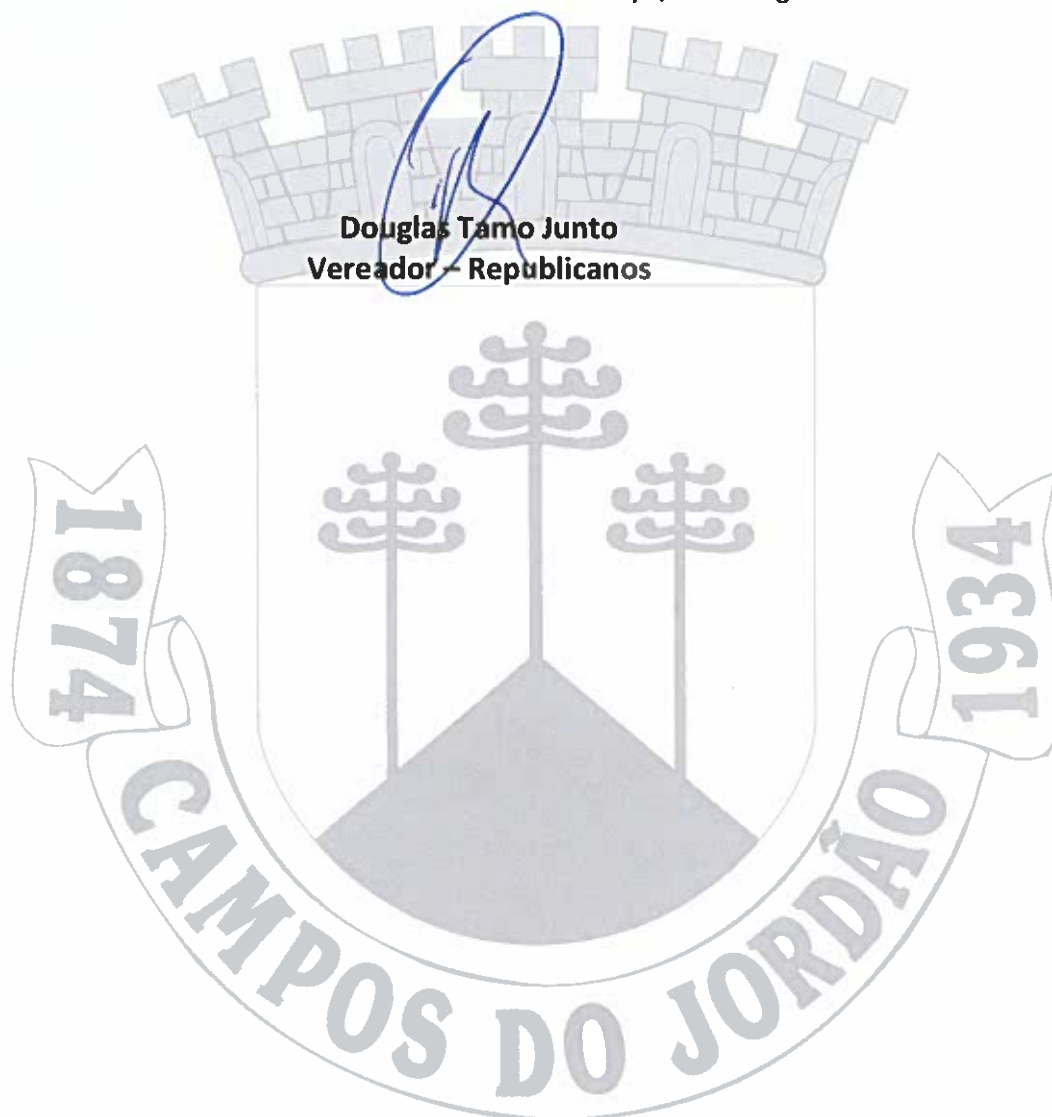


Página 4

BLOCOS TIPO - (60x60x40)


Concreto Fck 25MPa

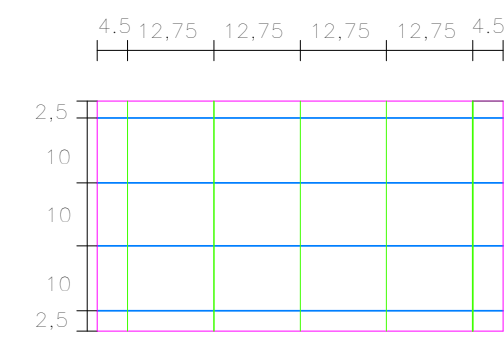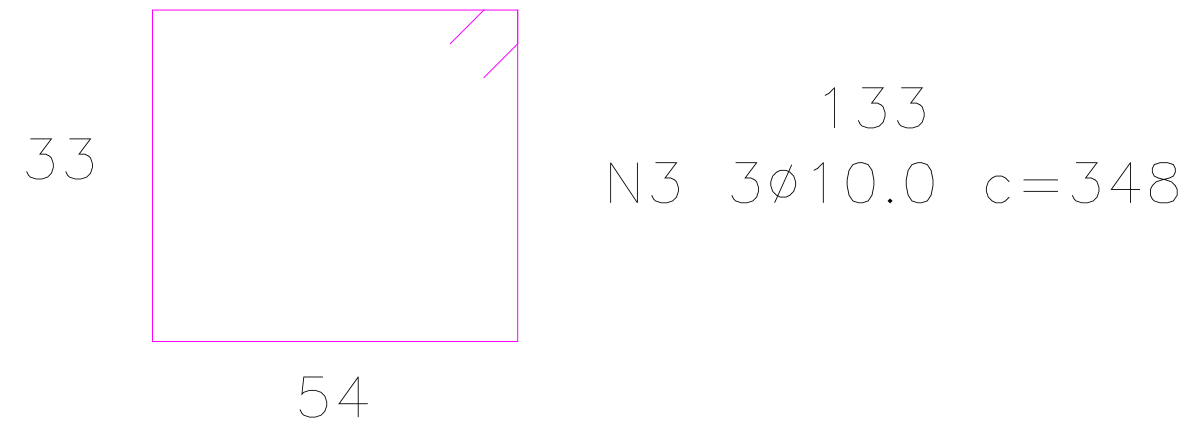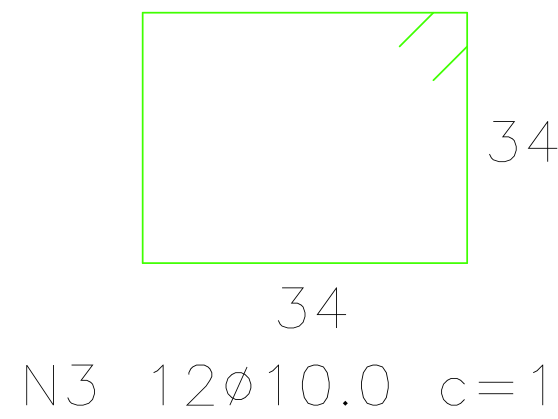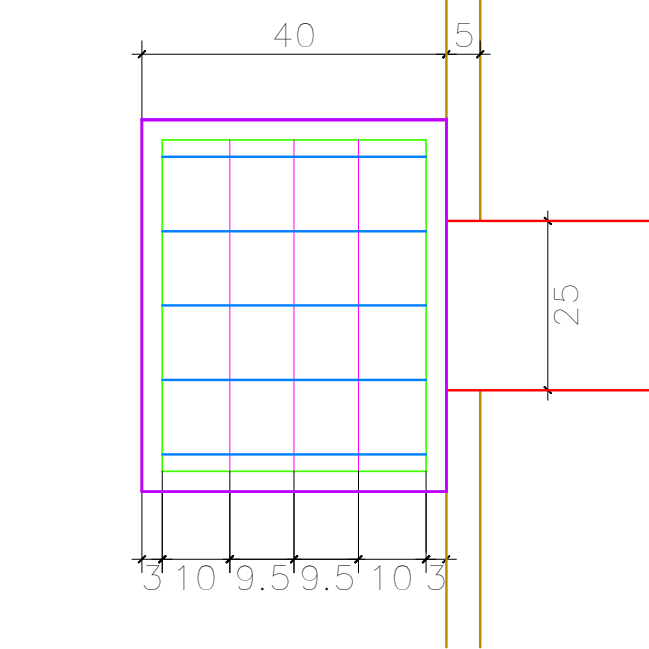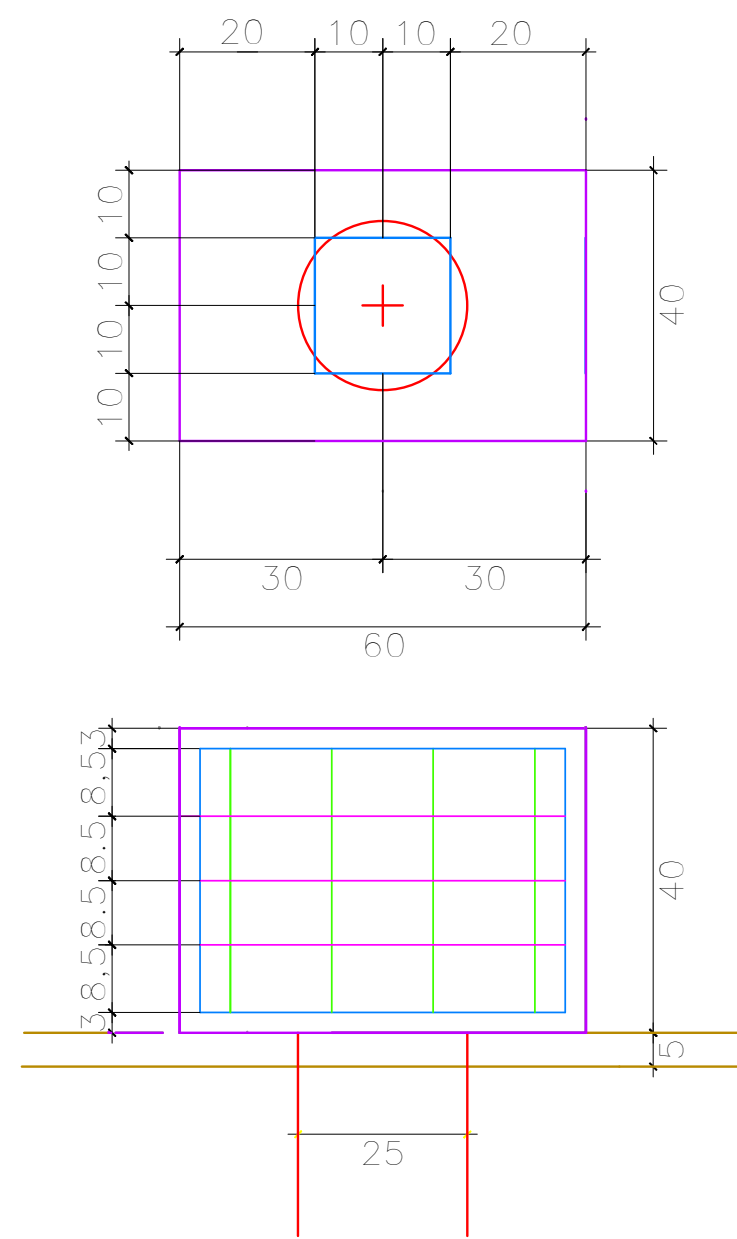


VISTA SUPERIOR

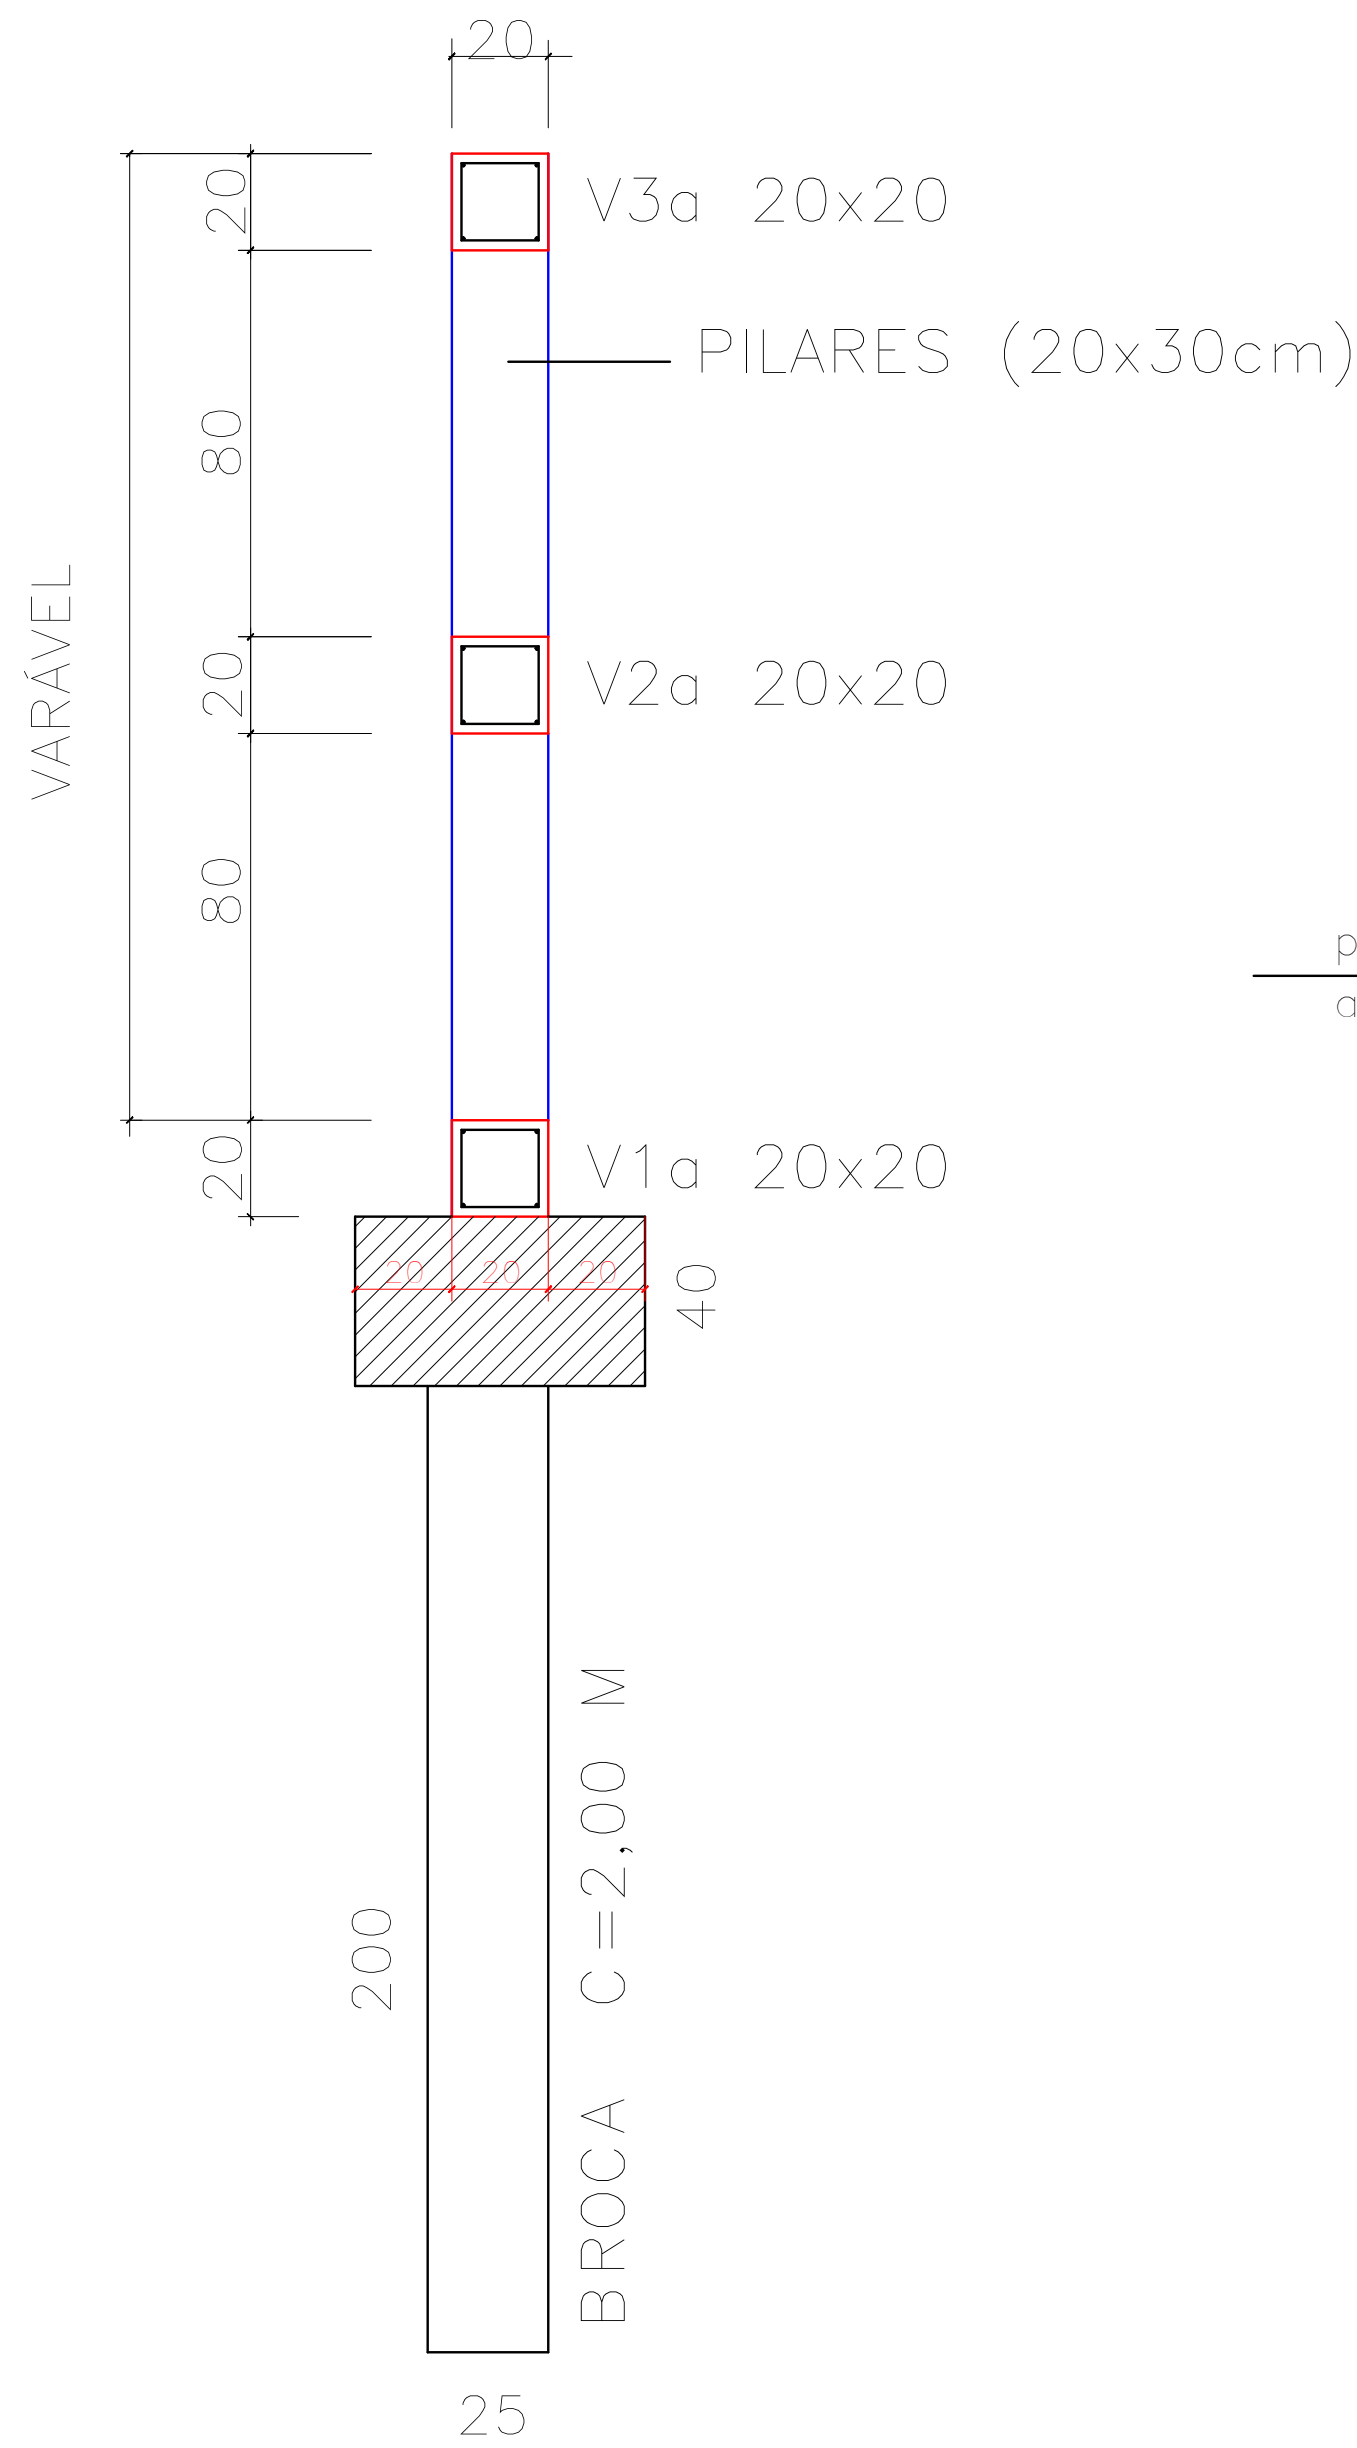

posicionar estas espigas durante a concretagem do bloco.

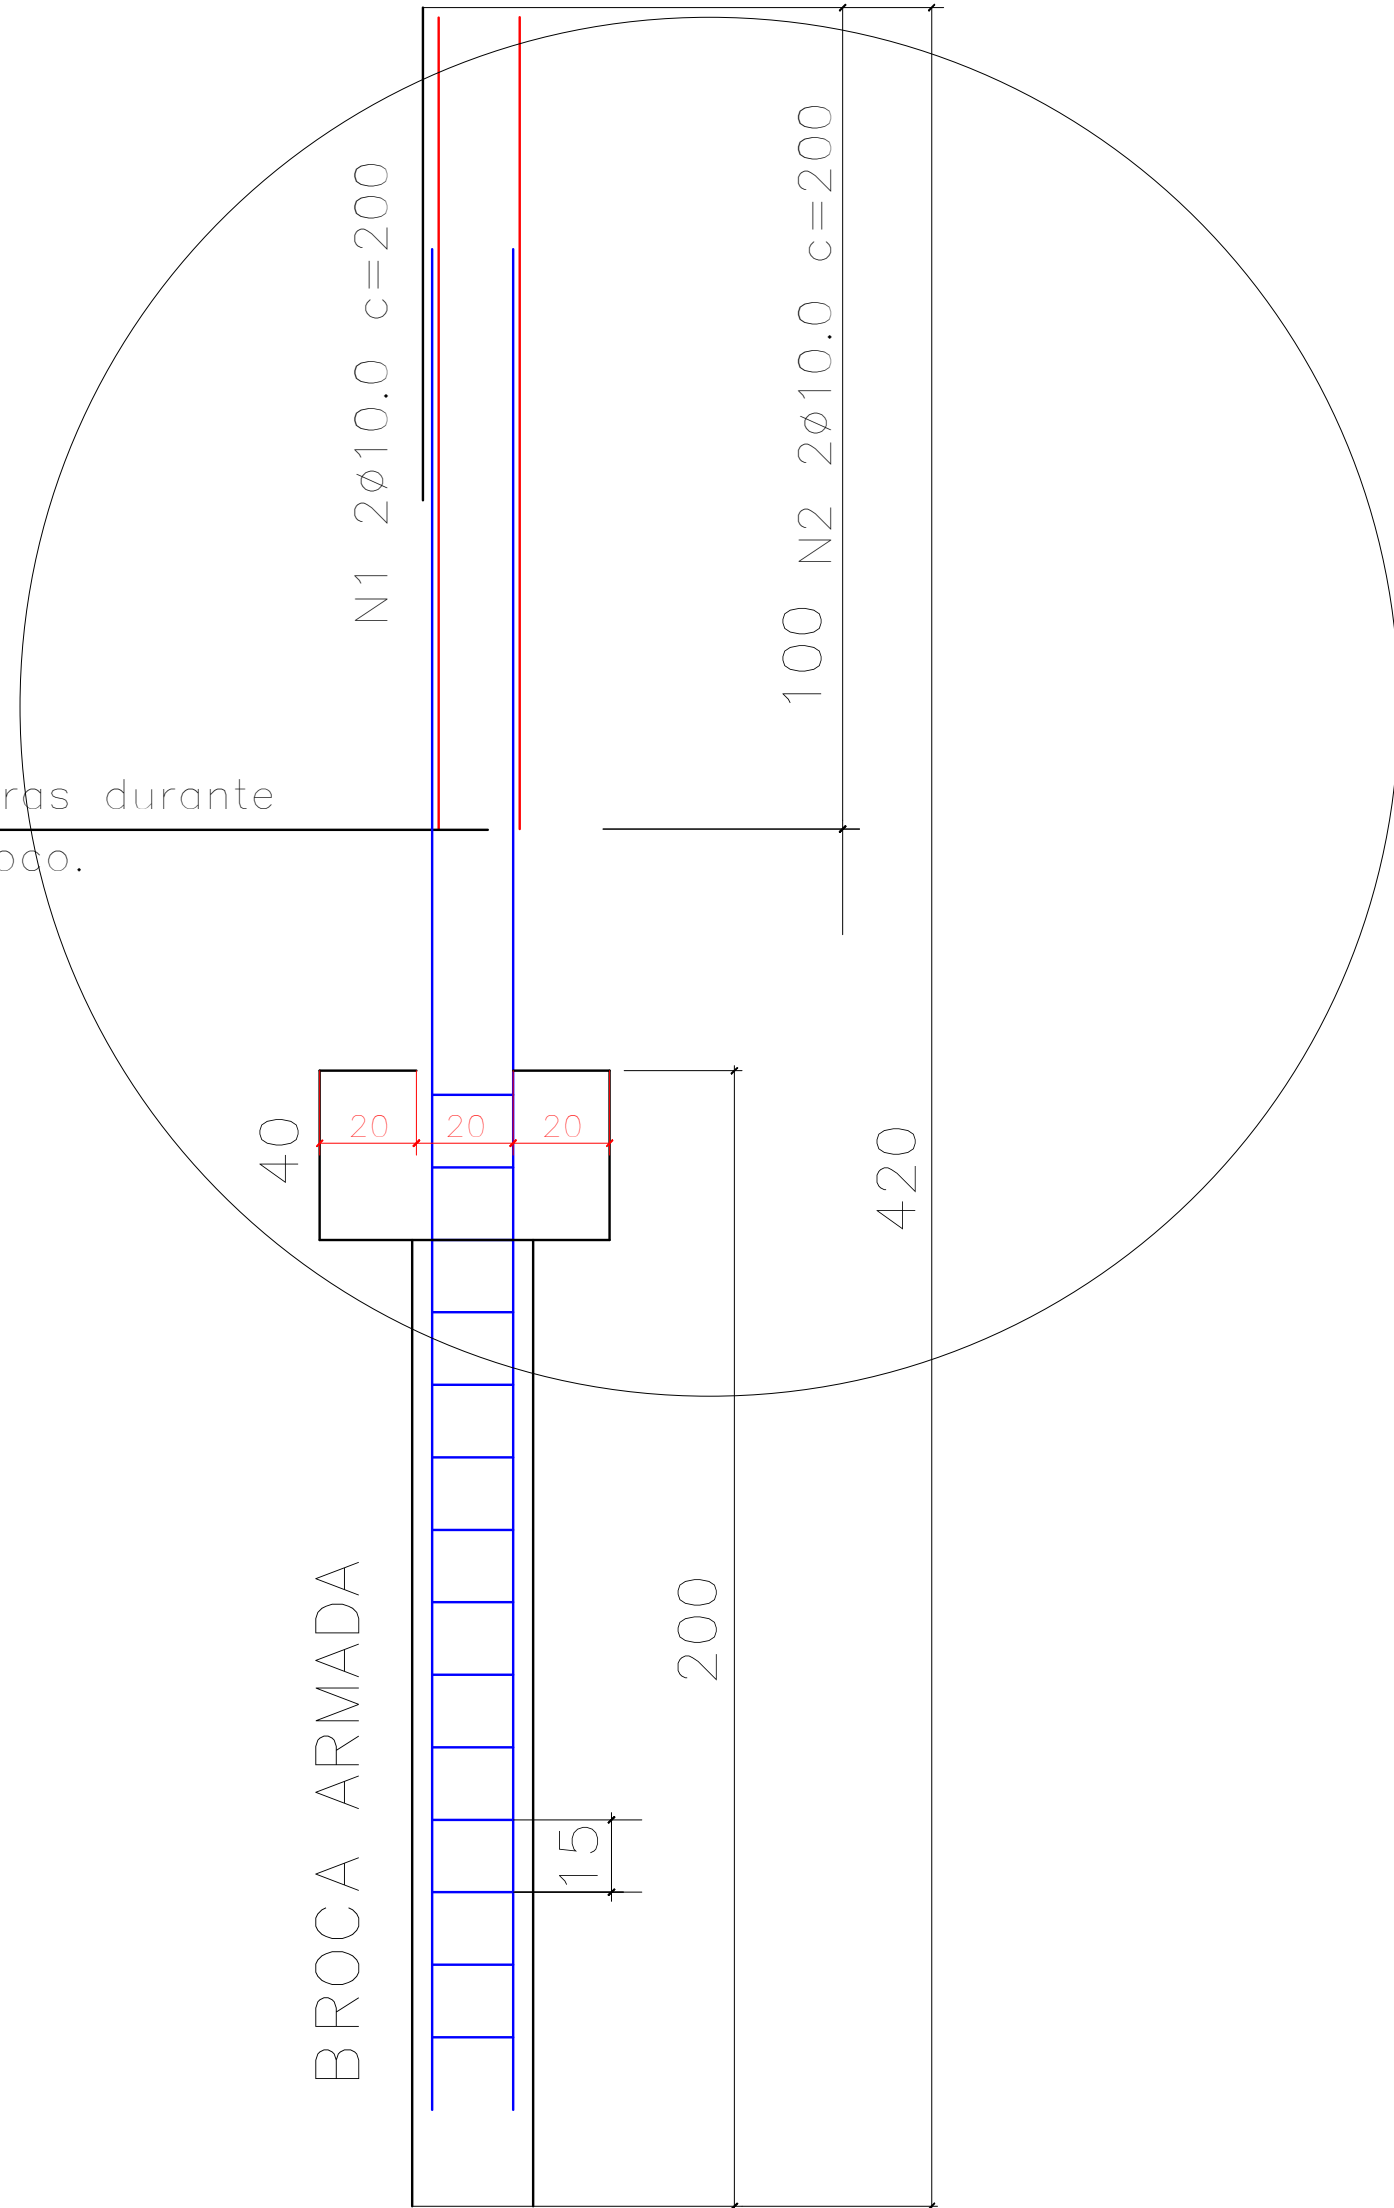







DETALHE DA PINGADEIRA

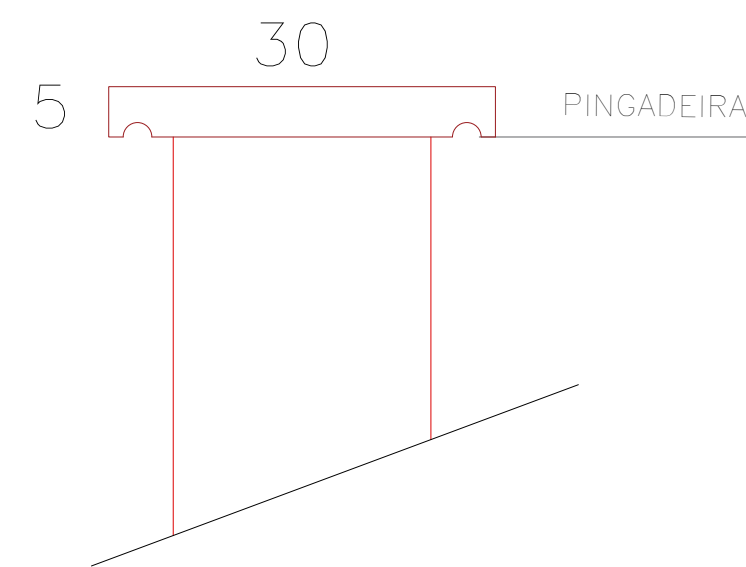

CORTE A - A (P1 a P5)

BLOCOS TIPO - (60x60x40)

Concreto Fck 25MPa

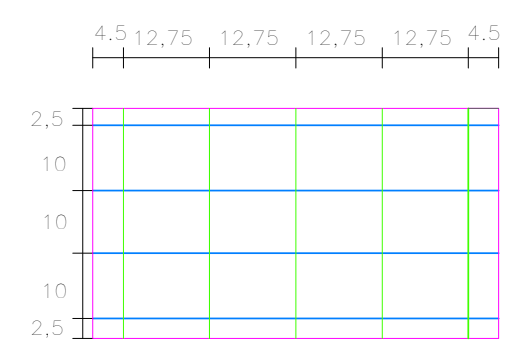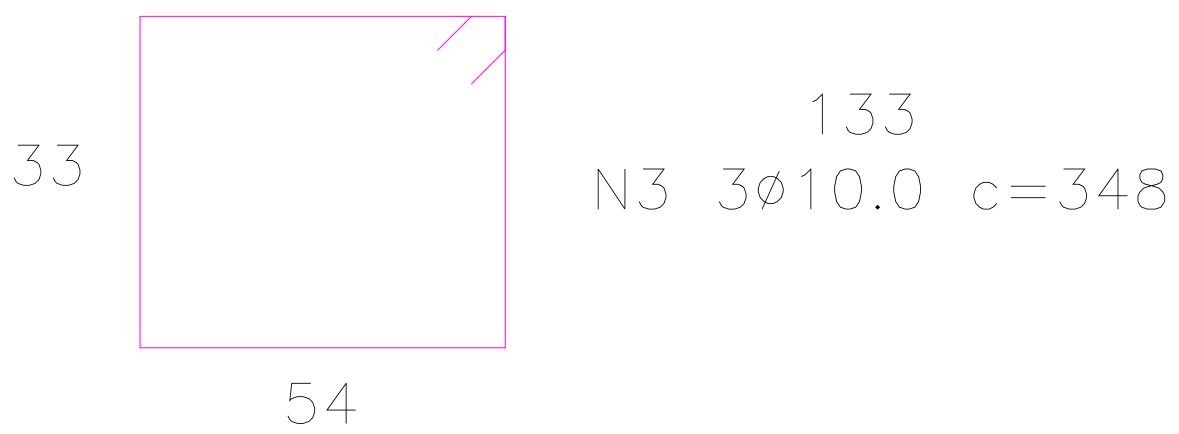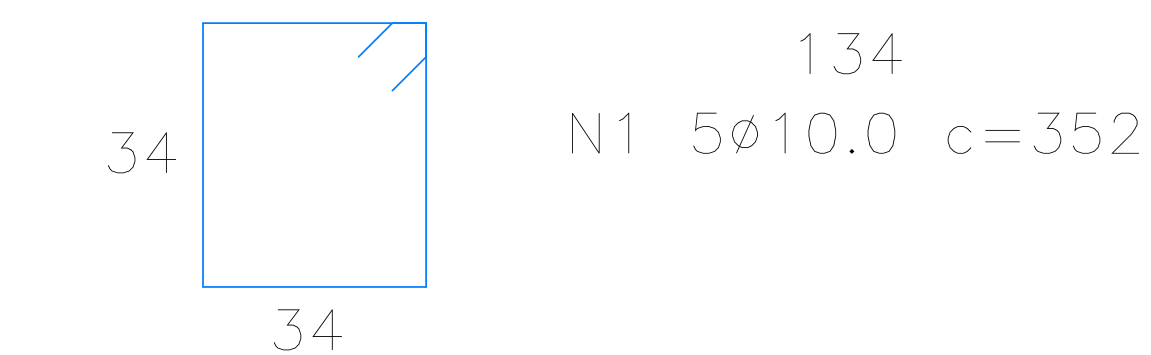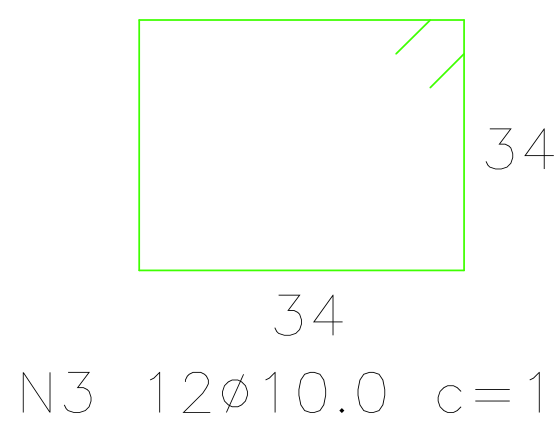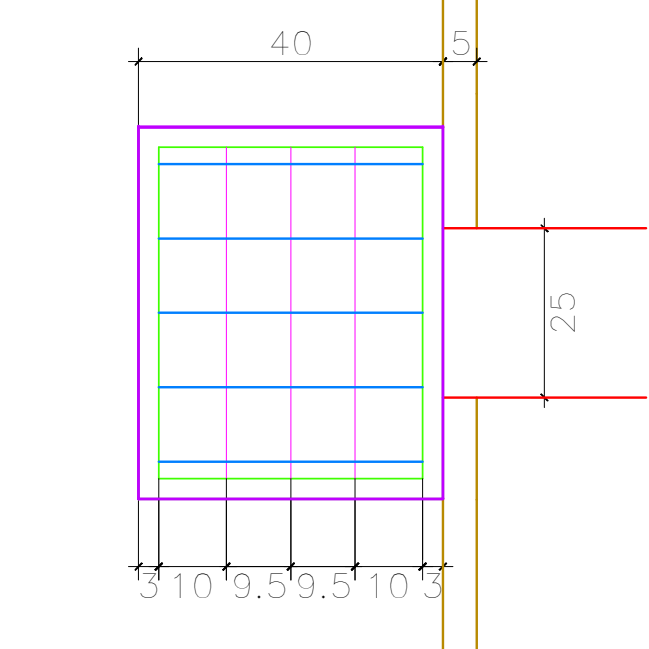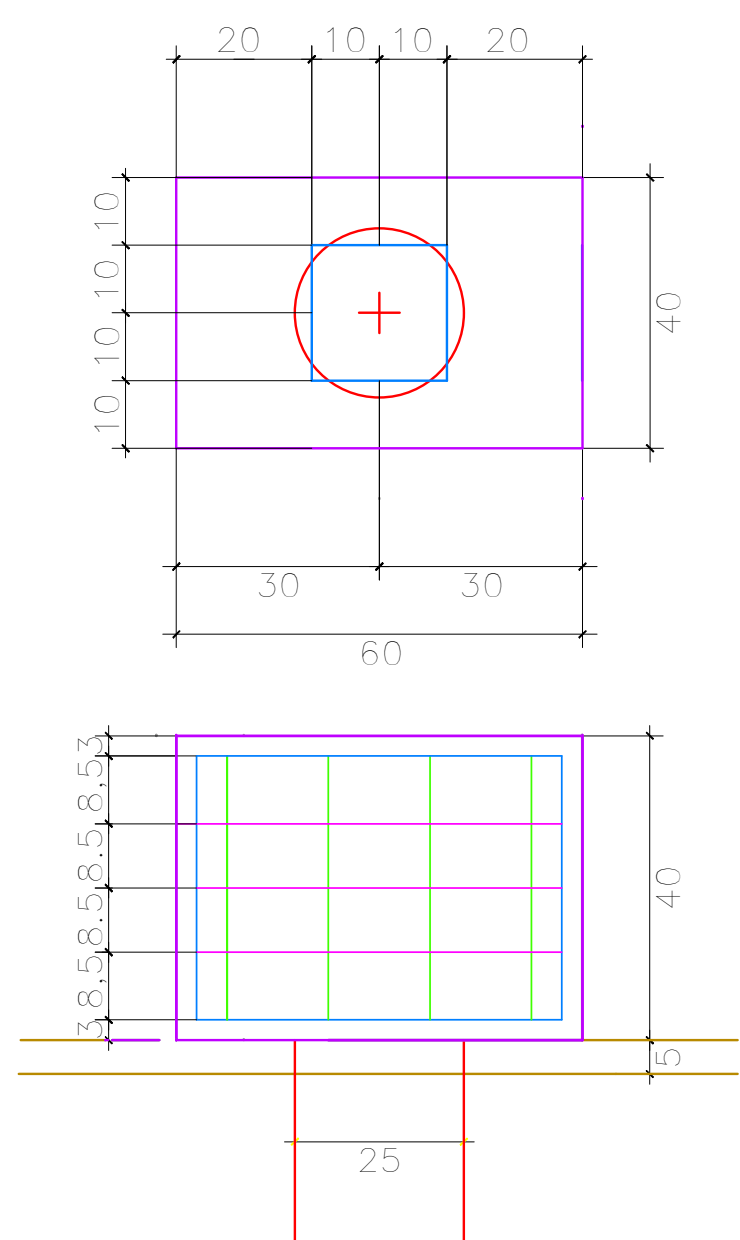




VISTA SUPERIOR

PILARES TIPO (20 X 30)

Concreto Fck 25MPa




LADO PARA O BARRAMENTO

Pilar tipo

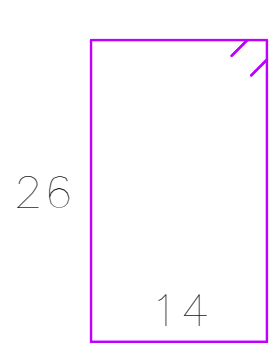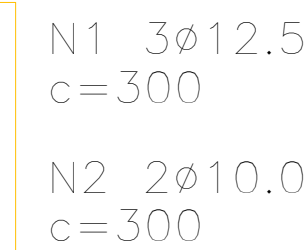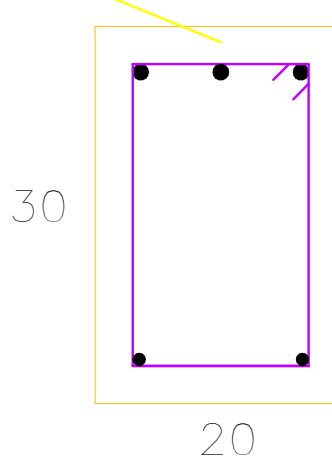

PILARES TIPO (20 X 20)



Concreto Fck 25MPa

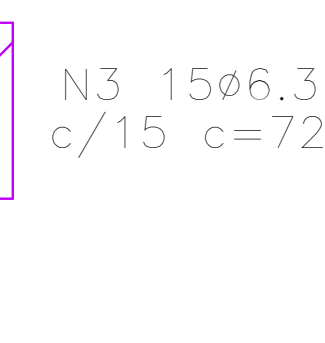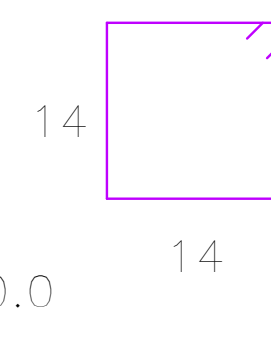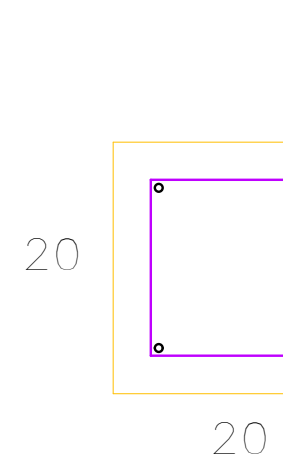

VIGAS TIPO

Concreto Fck 25MPa




VIGAS (A CADA 5 FIADAS)

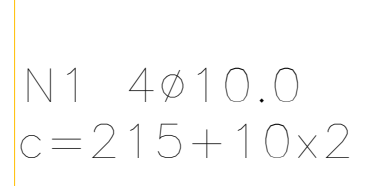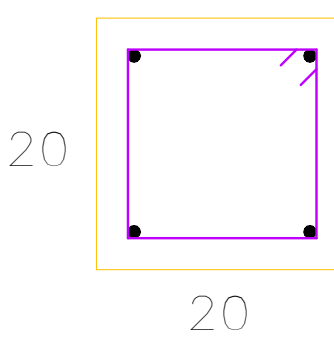

VIGAS TIPO

Concreto Fck 25MPa




VIGAS (A CADA 5 FIADAS)

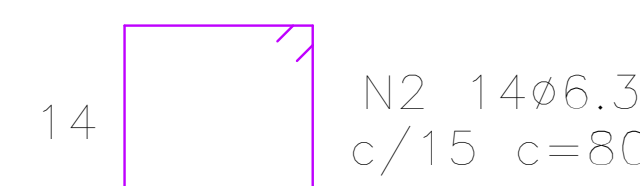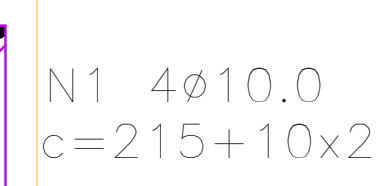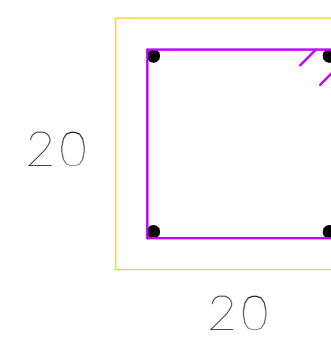

BROCAS ARMADAS

ESC 1:10

Concreto Fck 20MPa

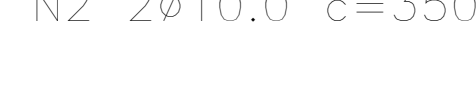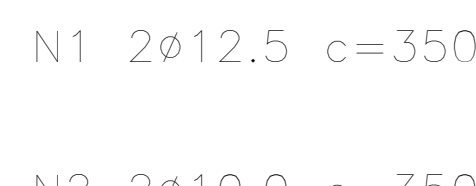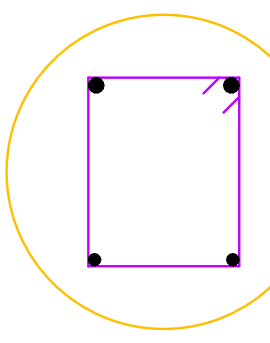



D=25

Brocas Ø25
Profundidade: 3,00m

BROCAS ARMADAS

ESC 1:10

Concreto Fck 20MPa

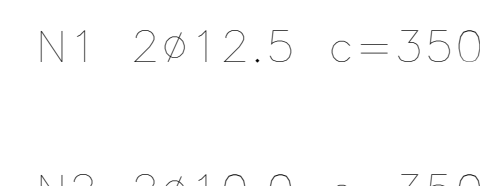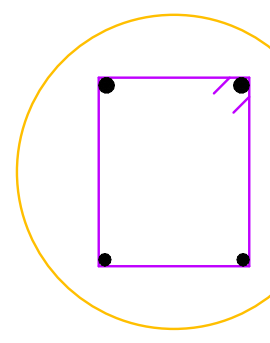

D=25

Brocas Ø25
Profundidade: 3,00m

V2a 20x30 PINGADEIRA

V1a 20x30

VB 20x30

BL 60x60x40 40 60

QUANTITATIVOS		
DESCRIÇÃO	QUANTIDADE	UNIDADE
BLOCO DE CONCRETO 19x19x39	958,75	Unidades
FERRO CA-50 Ø 12 MM	1.517,90	Kg
CONCRETO USINADO Fck 25 MPa	25,17	M³
FÓRMA EM MADEIRA	302,04	M²



PREFEITURA MUNICIPAL DA ESTÂNCIA DE CAMPOS DO JORDÃO

DEPARTAMENTO DE GESTÃO DE CONVÊNIOS - DECONV

TÍTULO: OBRAS DE INFRAESTRUTURA URBANA
ASSUNTO: CONSTRUÇÃO DE MURO / FERRAGENS
LOCAL: RUA GAIVOTA / VILA SANTO ANTONIO

ESCALAS:
INDICADAS
DATA:
JUN. /2025

AUTOR DO PROJETO E RESPONSÁVEL TÉCNICO:

RUBENS SAITO NEMOTO
CREA:0601802433
ENG. GESTOR

CARLOS EDUARDO PEREIRA DA SILVA
PREFEITO MUNICIPAL


FOLHA:

UNICA

MURO 1


MURO DE CONTENÇÃO

ELEVAÇÃO FRONTAL ESC 1:100

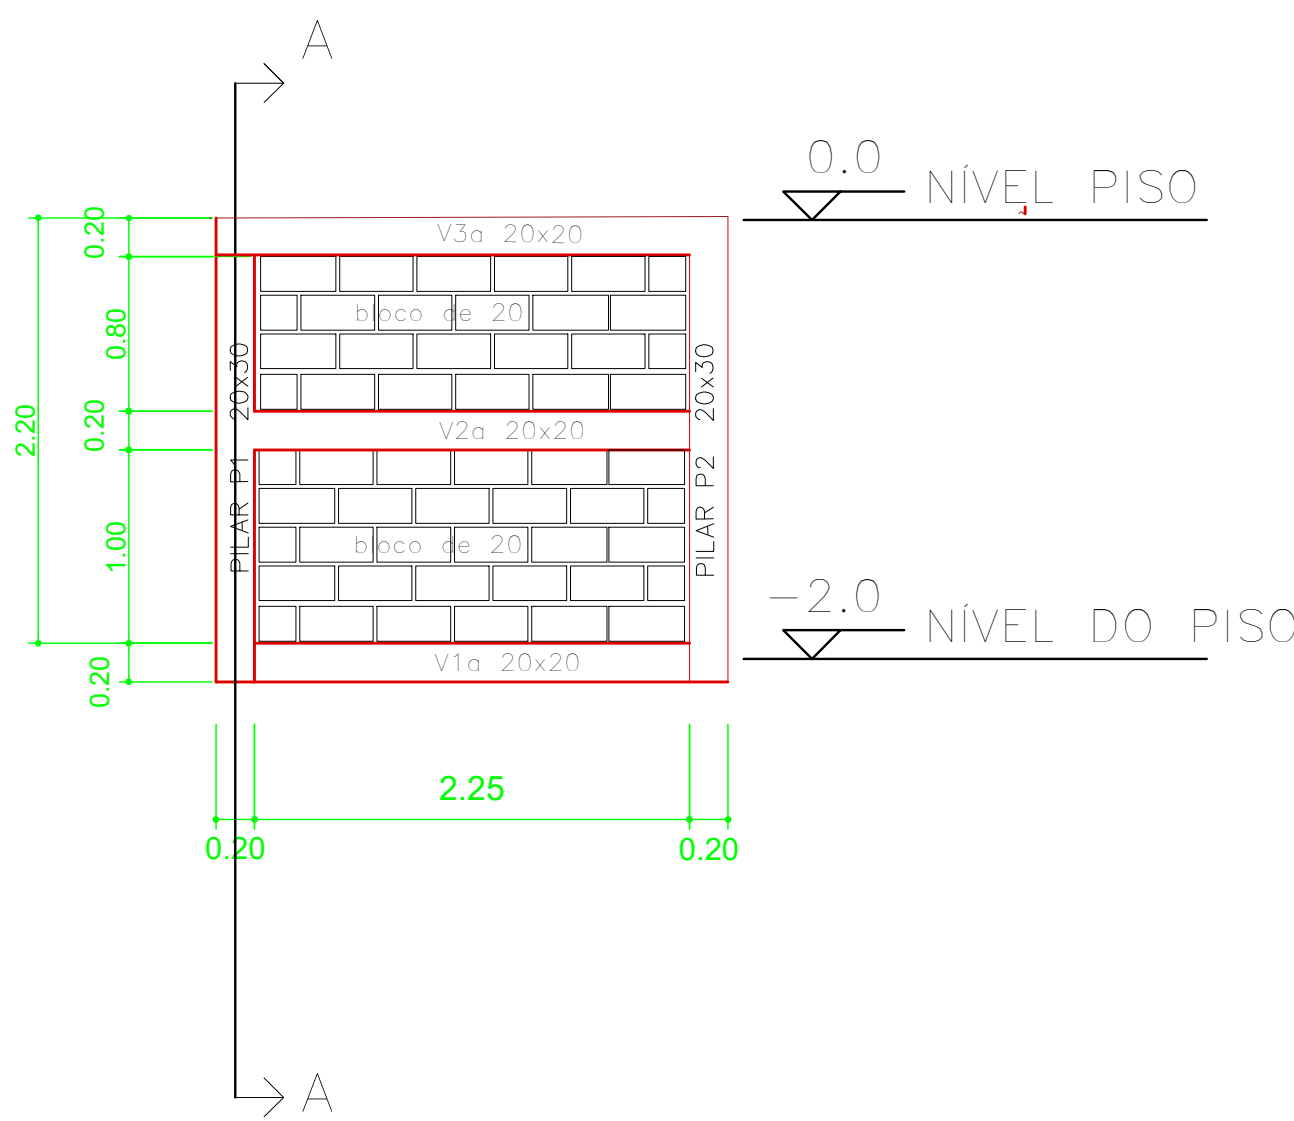

ELEVAÇÃO FRONTAL (MURO 1)

Escala Cota

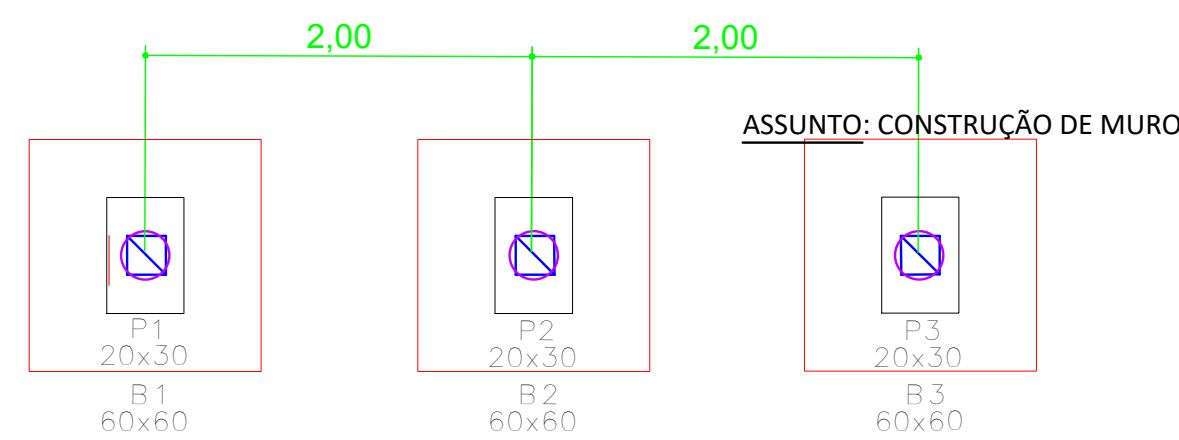

LOCAÇÃO DE BROCAS, BLOCOS E PILARES


PLANTA TIPO PARA MUROS DE ARRIMO

Sem Escala

MURO 3


MURO DE CONTENÇÃO

ELEVAÇÃO FRONTAL ESC 1:100

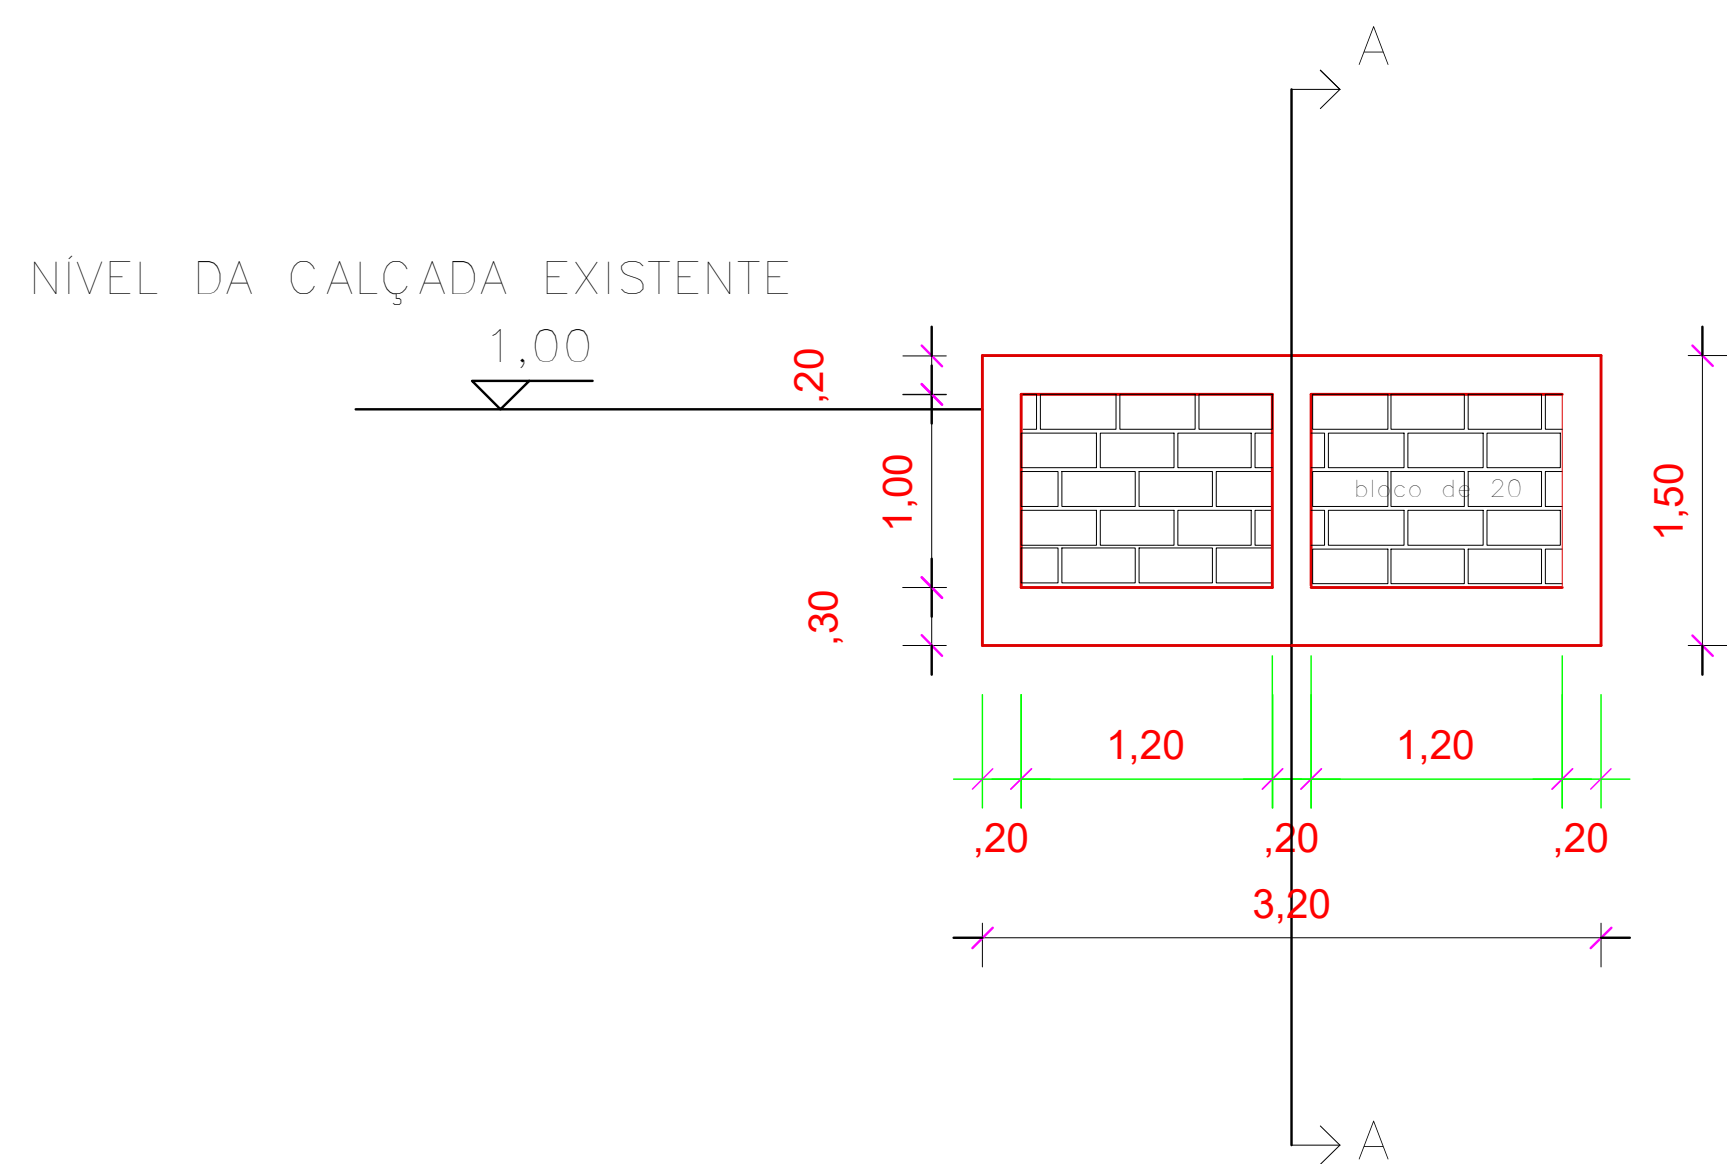

ELEVAÇÃO FRONTAL (MURO 3)

Escala Cota

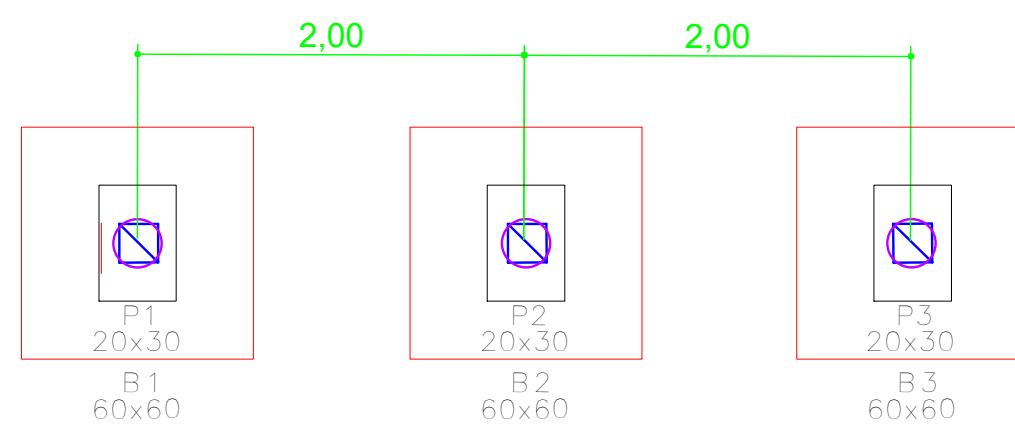

LOCAÇÃO DE BROCAS, BLOCOS E PILARES


PLANTA TIPO PARA MUROS DE ARRIMO

Sem Escala

MURO 2


MURO DE CONTENÇÃO

ELEVAÇÃO FRONTAL ESC 1:100

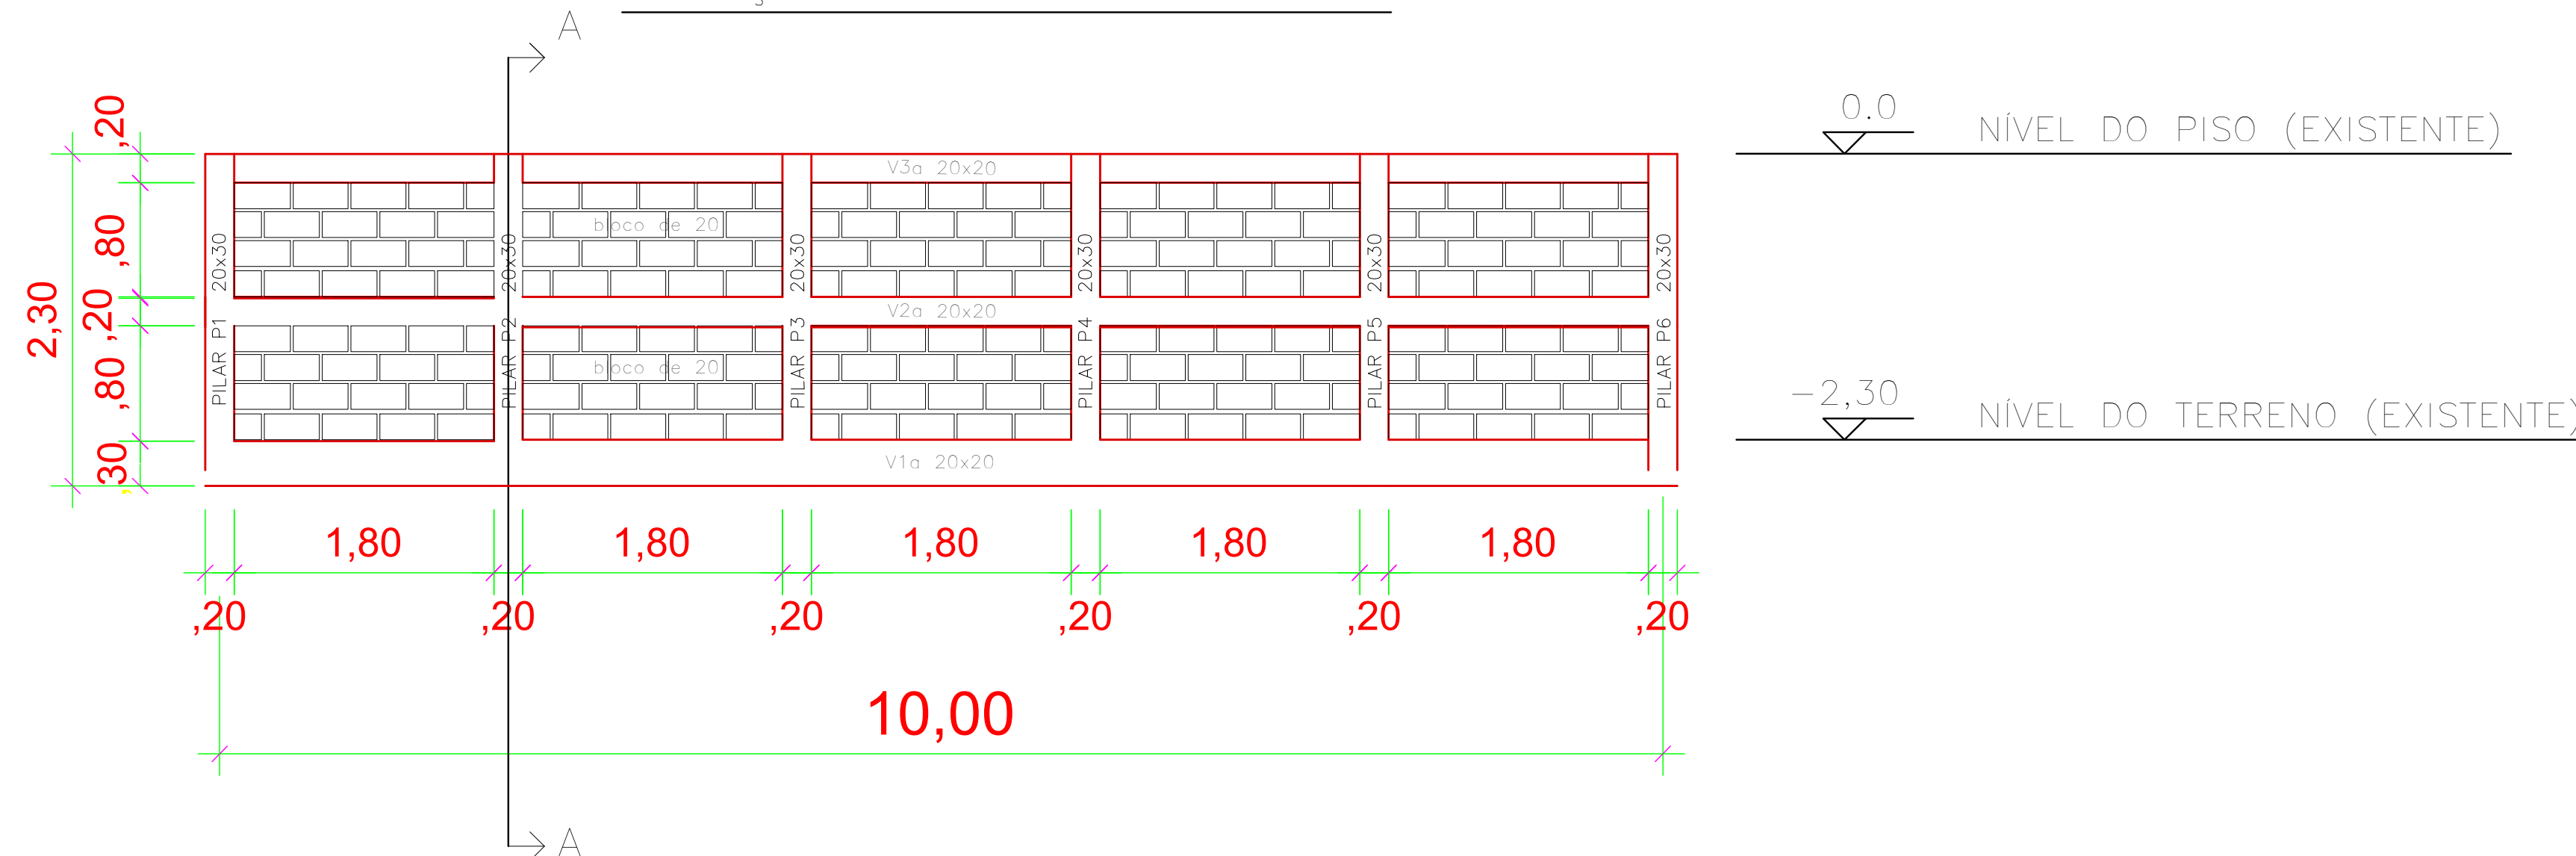

ELEVAÇÃO FRONTAL (MURO 2)

Escala Cota

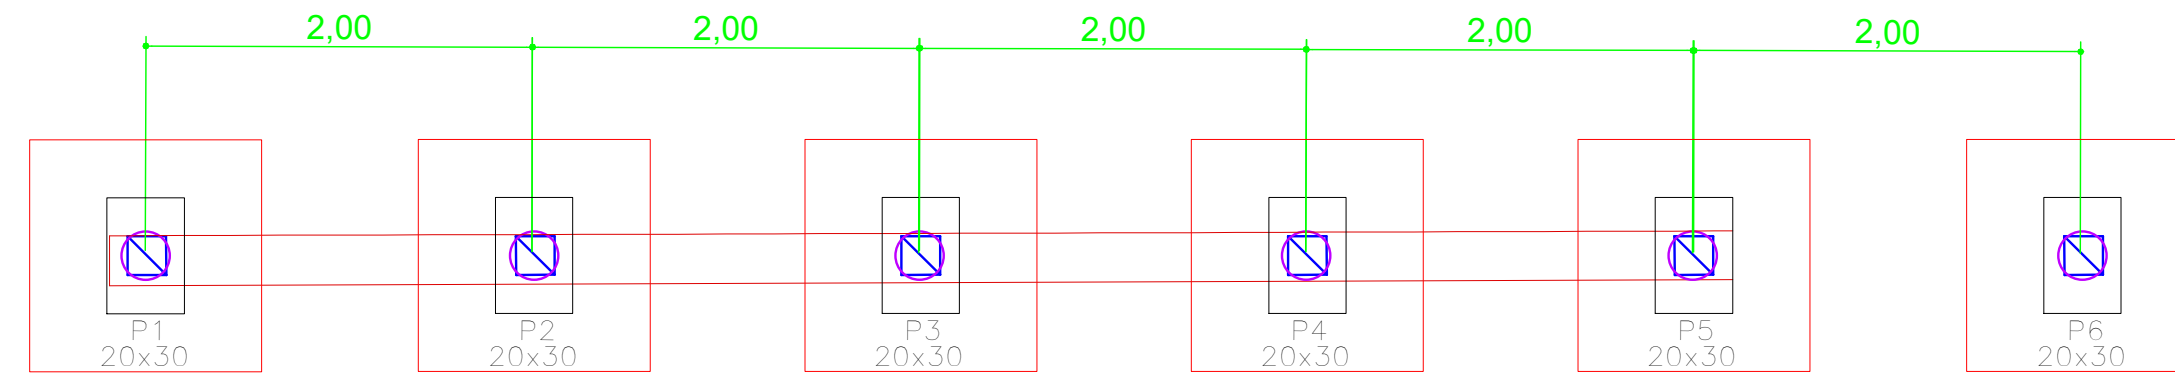

LOCAÇÃO DE BROCAS, BLOCOS E PILARES


PLANTA TIPO PARA MUROS DE ARRIMO

Sem Escala

MURO 4


MURO DE CONTENÇÃO

ELEVAÇÃO FRONTAL ESC 1:100

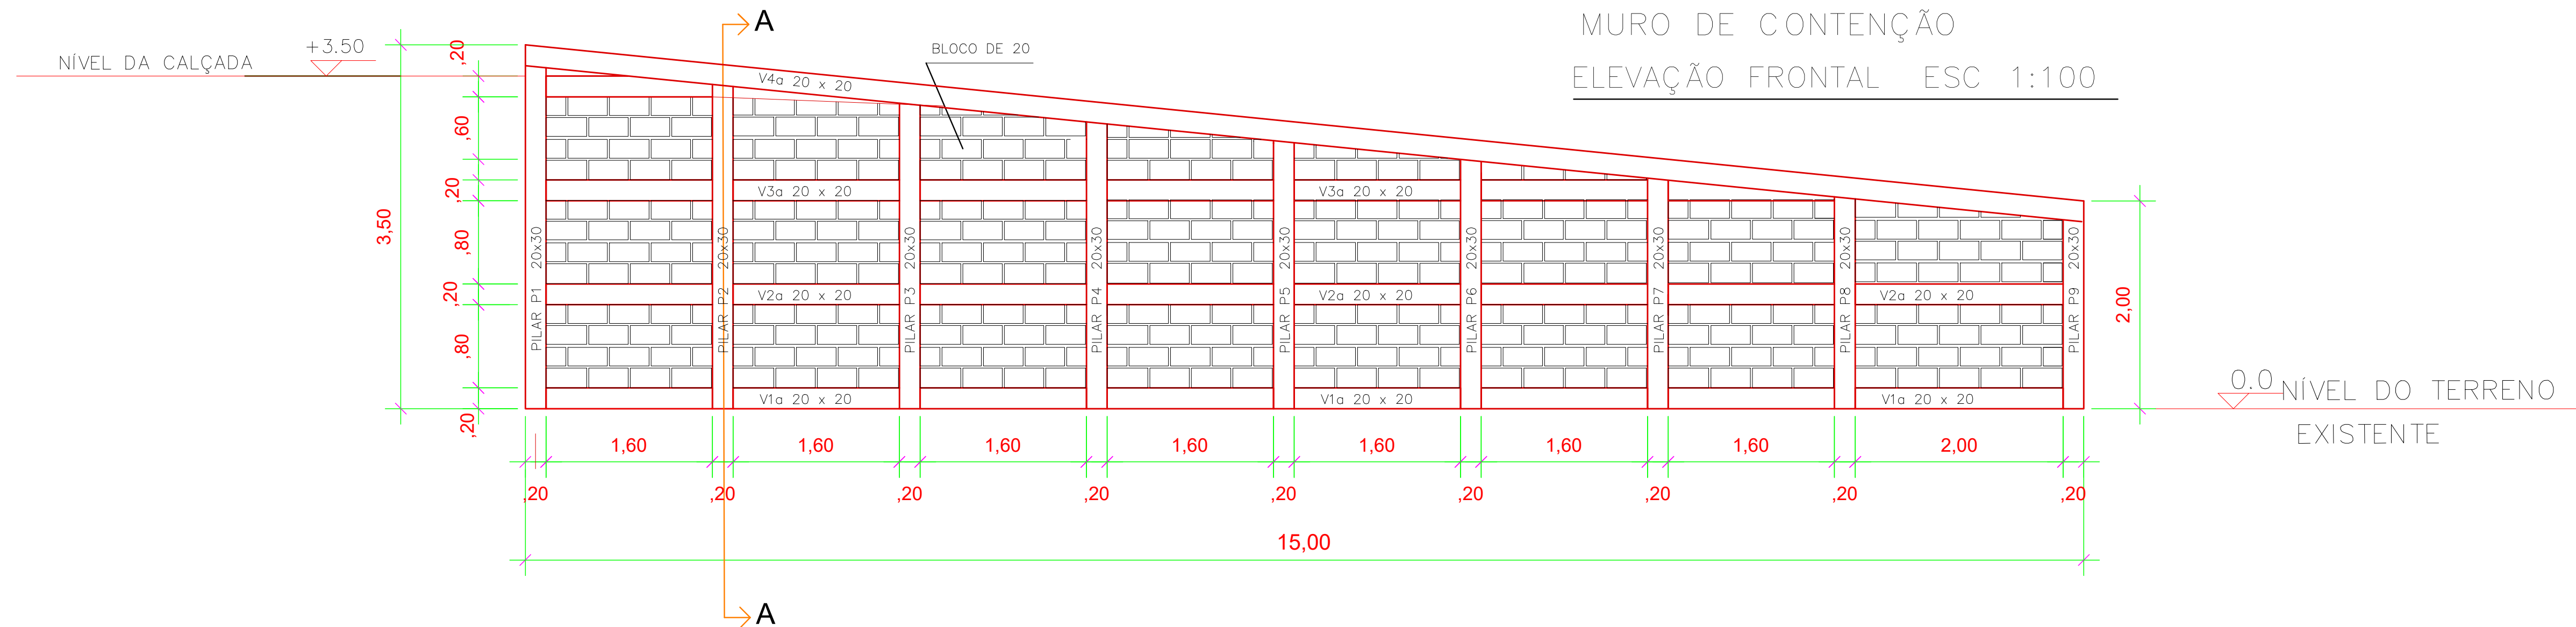

ELEVAÇÃO FRONTAL (MURO 4)

Escala Cota

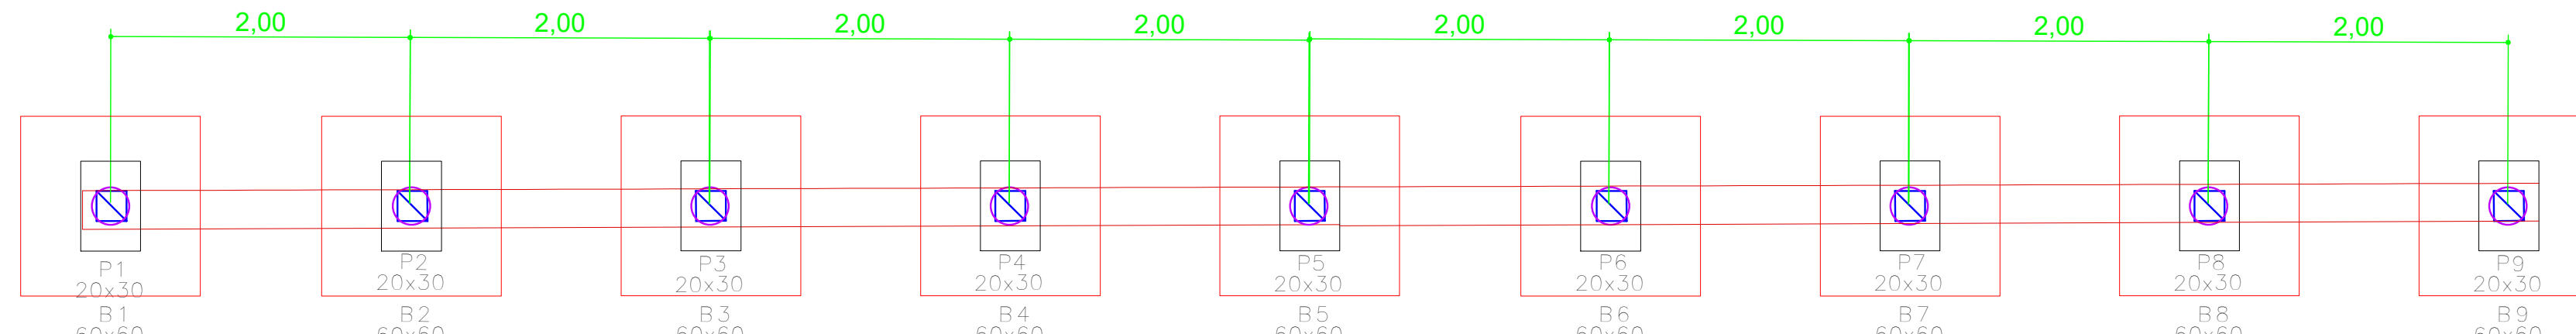

LOCAÇÃO DE BROCAS, BLOCOS E PILARES

PLANTA TIPO PARA MUROS DE ARRIMO

Sem Escala

DETALHE DA PINGADEIRA



PINGADEIRA

V2a 20x30

V1a 20x30

VB 20x30

BL 60x60X40

60

40



PREFEITURA MUNICIPAL DA ESTÂNCIA DE CAMPOS DO JORDÃO

DEPARTAMENTO DE GESTÃO DE CONVÊNIOS - DECONV

TÍTULO: OBRAS DE INFRAESTRUTURA URBANA
ASSUNTO: CONSTRUÇÃO DE MURO DE CONTENÇÃO / ELEVAÇÕES
LOCAL: RUA GAIVOTA / VILA SANTO ANTONIO

ESCALAS:
INDICADAS
DATA:
JUN. /2025

FOLHA:

UNICA

AUTOR DO PROJETO E RESPONSÁVEL TÉCNICO:

RUBENS SAITO NEMOTO
CREA:0601802433
ENG GESTOR

CARLOS EDUARDO PEREIRA DA SILVA
PREFEITO MUNICIPAL



Prefeitura Municipal da Estância de Campos do Jordão

SECRETARIA DE OBRAS E VIAS PUBLICAS

CRONOGRAMA FÍSICO X FINANCEIRO DE EXECUÇÃO DA OBRA (Acompanha Planilha Orçamentária)

OBJETO: "EXECUÇÃO DE MUROS DE CONTENÇÕES"




LOCAL: RUA GAIVOTA, VILA SANTO ANTONIO - CAMPOS DO JORDÃO/SP

ITEM	DESCRICAO	VALOR	MÊS 1		MÊS 2		ACUMULADO	
		TOTAL	%	VALOR	%	VALOR	%	VALOR
1	EXECUÇÃO DO MURO 1 - (2,50 X 2,00)M	6.762,55	100,0%	6.762,55		-	100,0%	6.762,55
2	EXECUÇÃO DO MURO 2 - (10,00 X 2,30)M	20.144,36	100,0%	20.144,36		-	100,0%	20.144,36
3	EXECUÇÃO DO MURO 3 - (3,00 X 1,50)M	21.252,60	100,0%	21.252,60		-	100,0%	21.252,60
4	EXECUÇÃO DO MURO 4 - (15,00 X (2,00X3,50))	43.955,80		-	100,0%	43.955,80	100,0%	43.955,80
	TOTAL GERAL	92.115,31		48.159,51		43.955,80		92.115,31

RUBENS SAITO NEMOTO


Crea: 0601802433

2522	DE 102/2025	Contratação de Empresa para Execução de Muro de Contenção na Rua Gaivota, Vila Santo Antônio	
		Medições do Contrato	
Valor do Contrato:		R\$	73.800,00
NF	Medições	Data	Valor
2541	1ª	01/03/2026	R\$ 40.708,20
2642	2ª	01/08/2026	R\$ 33.091,80

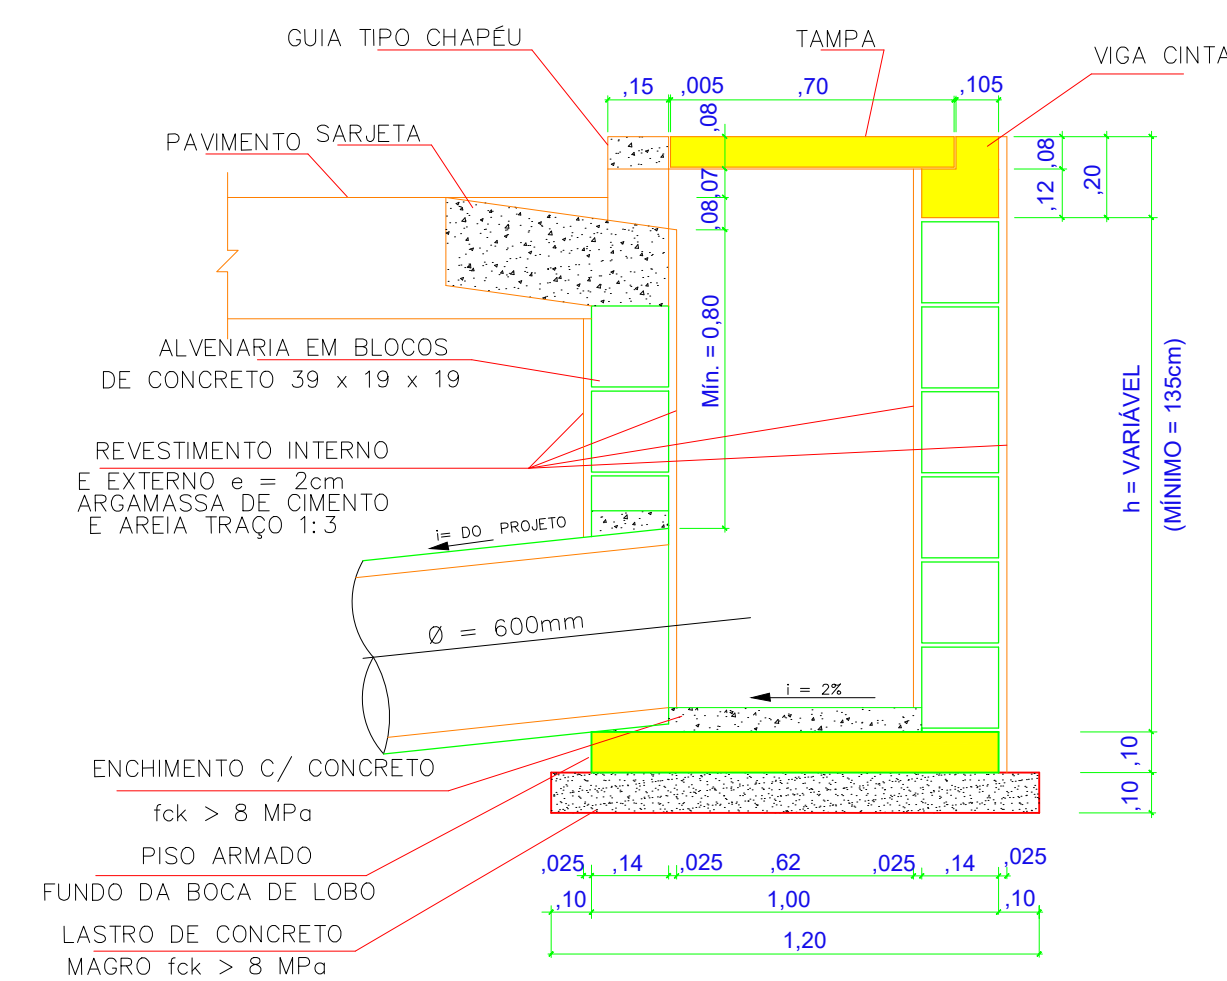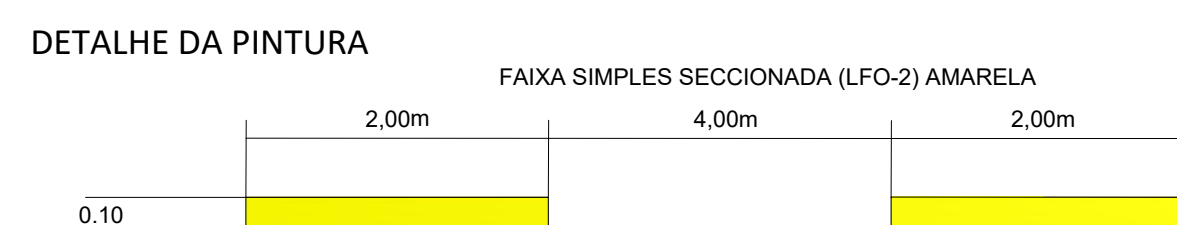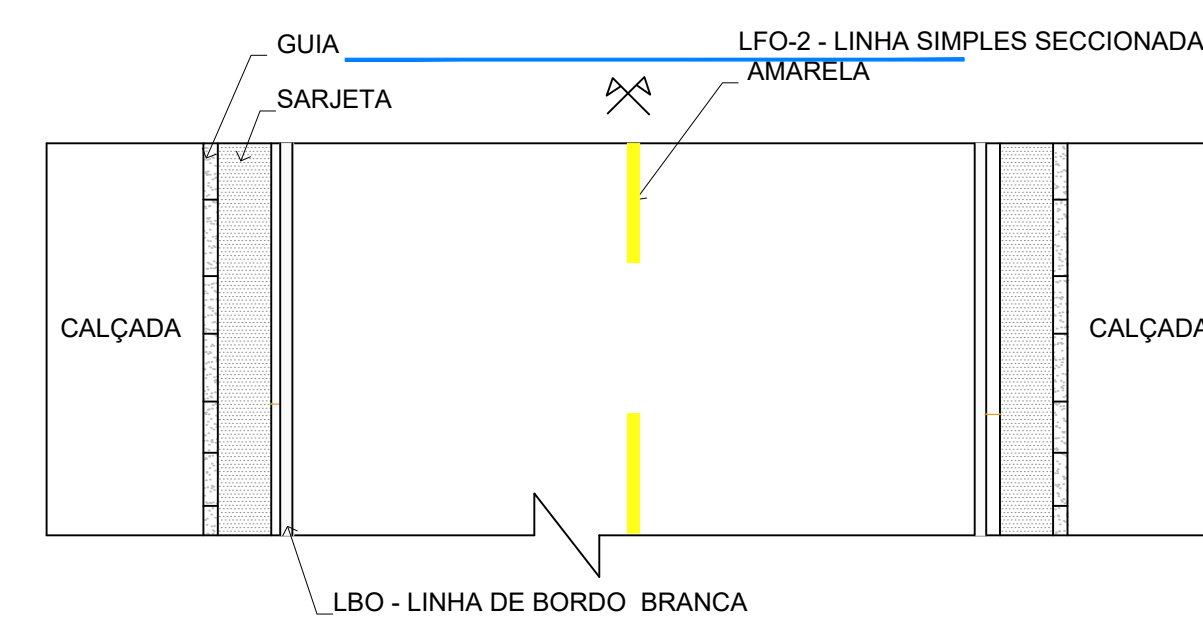


CORTE - BOCA DE LOBO

SEM ESCALA

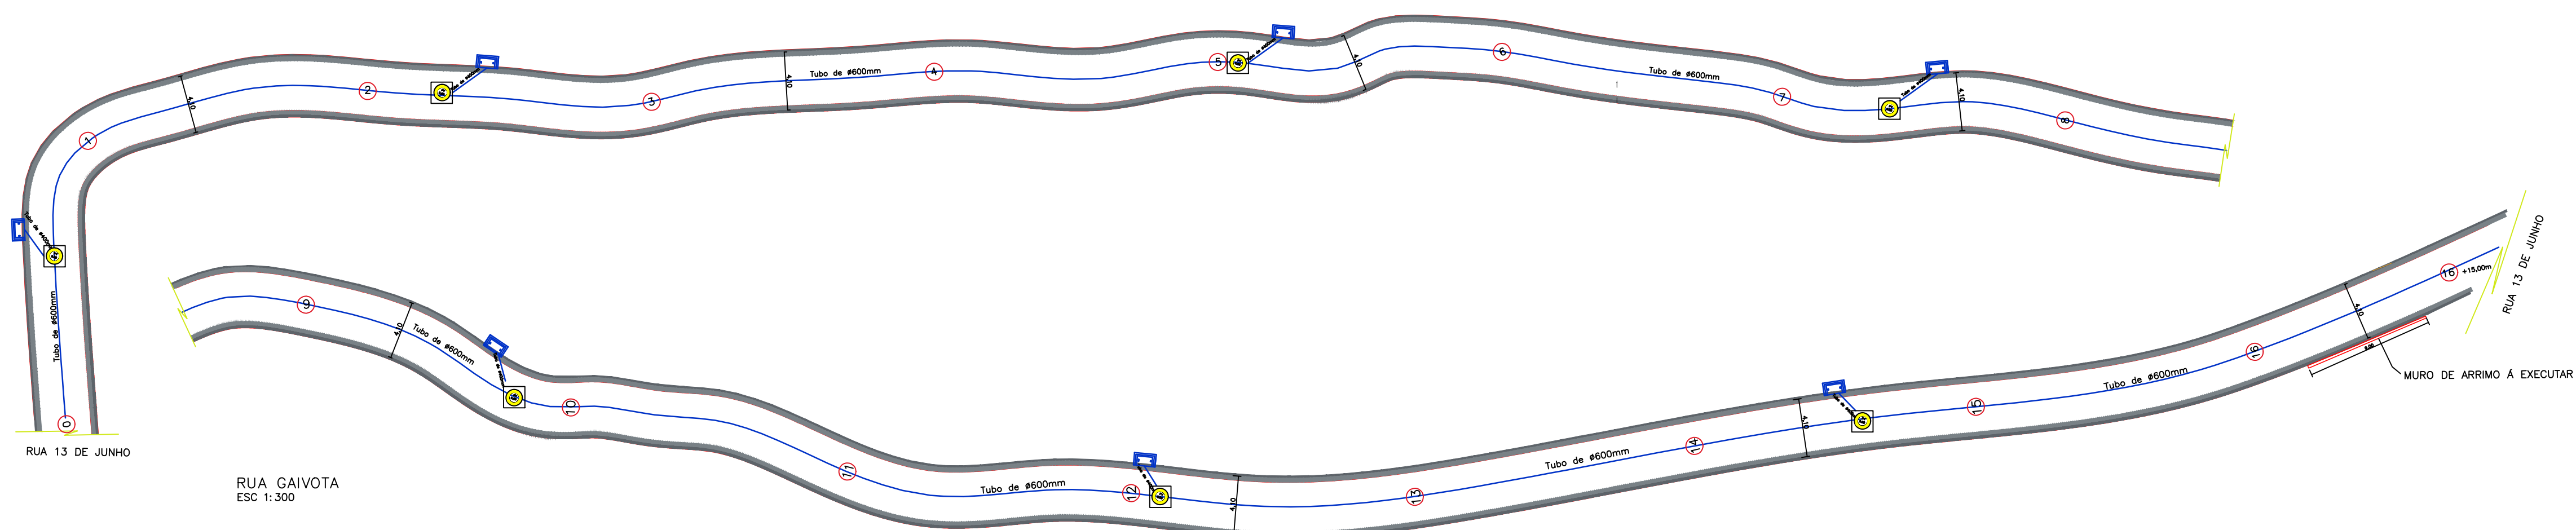

DETALHE DA RUA

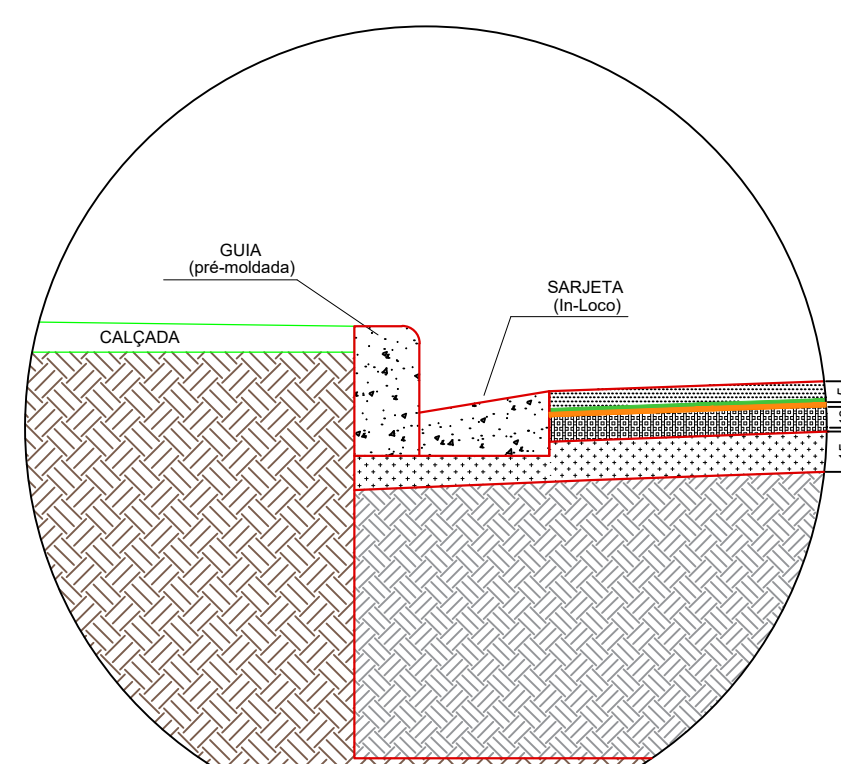


SEM ESCALA

LEGENDA:

- | | |
|---|--|
|  | CBUQ - CONCRETO BETUMINOSO USINADO À QUENTE - 5,0cm / FAIXA IV |
|  | PINTURA DE LIGAÇÃO COM EMULSÃO RR - 1C |
|  | IMPERMEABILIZANTE - CM - 30 |
|  | BRITA GRADUADA SIMPLES - BGS - 15cm |
|  | GEOGRELHA POLIETILENO RESIST. |
|  | REFORÇO DO SUBLEITO /SUB-BASE COM AGREGADO 60% |
|  | SOLO EXISTENTE |
- 

PAVIMENTAÇÃO RUA GAIVOTA

TRÁFEGO LEVE
PERFIL TRANSVERSAL TÍPICO COM GUIA/SARJETA

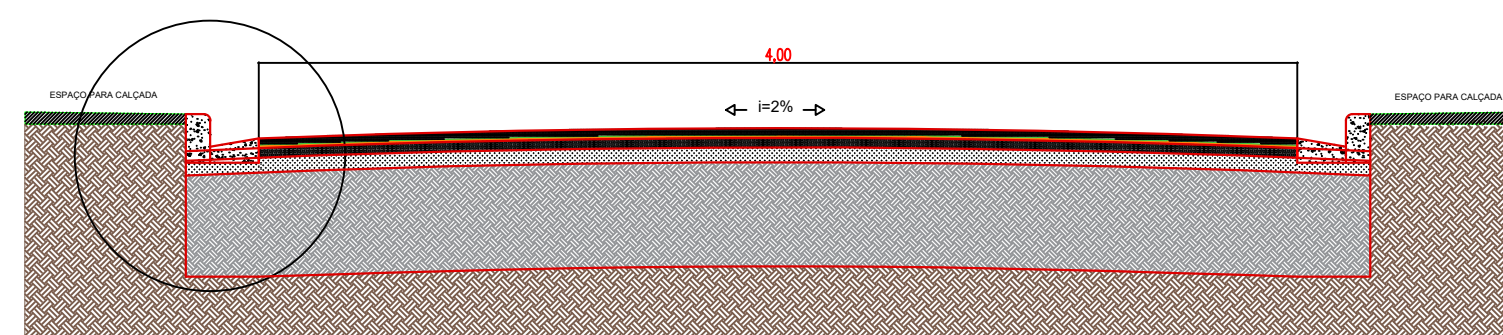

SEM ESCALA

RUA GAIVOTA	
DESCRIÇÃO	QUANTIDADE
PAVIMENTAÇÃO EM CBUQ.	1.460,00m²
CAIXA DE DRENAGEM EXISTENTE	
GUIAS E SARJETAS A EXECUTAR	740,00 m
CAIXA DE CAPTAÇÃO A EXECUTAR - B.L.	16 unidades
POCO DE VISITA A EXECUTAR - P.V.	8 unidades

PREF. MUNICIPAL DA ESTÂNCIA DE CAMPOS DO JORDÃO	
SECRETARIA DE OBRAS	
TÍTULO: OBRAS DE INFRAESTRUTURA URBANA - PAVIMENTAÇÃO, DRENAGEM E RECAPEAMENTO ASFÁLTICO EM DIVERSAS RUAS	ESCALAS: INDICADAS
ASSUNTO: PAVIMENTAÇÃO E DRENAGEM	DATA: 20/Abr/22
LOCAL: RUA GAYOTA - VILA SANTO ANTONIO	FOLHA: 01/01
 Sua autenticidade pode ser confirmada no endereço : https://www.sigetras.gov.br/validador-origem/ ENGº MARCELO PADOVAN PREFEITO MUNICIPAL	



PREFEITURA DO MUNICÍPIO DE CAMPOS DO JORDAO

Estado de São Paulo

CRONOGRAMA FÍSICO FINANCEIRO

OBJETO: Obra de Infraestrutura Urbana - Pavimentação, Drenagem e Recapeamento Asfáltico em diversas Ruas do Município


DATA:

LOCAL: Pavimentação Asfáltica: 1 - Rua Genebra no Jardim Nova Suiça; 2 - Rua Gaivota na Vila Santo Antônio; 3 - Rua Cassio Macedo Soares na Vila Nadir; 4 - Rua Paracatu no Jardim Sumaré; 5 - Rua Jose Barbosa no Bairro Jaguaribe; 6 - Rua 14 no Alto da Vila Inglesa; e, Recapeamento Asfáltico: - 7 - Rua Carmencita da Silveira Bittenfield no Bairro Céu Azul (Trecho) e 8 - Rua Lazar Segal (Trecho) na Vila Capivari.

01/02/2022

ÍTEM	SERVIÇO	MÊS 1 30	MÊS 2 60	MÊS 3 90	MÊS 4 120	MÊS 5 150	MÊS 6 180	MÊS 7 210	MÊS 8 240	MÊS 9 270	MÊS 10 300	TOTAL
1	RUA GENEBRA / VILA NOVA SUIÇA	70,00% 856.971,10	30,00% 367.273,33									1.224.244,43
2	RUA GAIVOTA / VL STO ANTONIO			60,90% 480.959,42	39,10% 308.839,09							789.798,51
3	RUA CASSIO MACEDO SOARES / VL NADIR				15,00% 182.979,14	52,00% 634.327,67	33,00% 402.554,10					1.219.860,90
4	RUA PARACATU / JD SUMARE						74,00% 327.266,52	26,00% 114.985,54				442.252,06
5	RUA JOSE BARBOSA - RECANTO DUBIEUX							20,00% 69.581,29	80,00% 278.325,16			347.906,45
6	RUA 14 - VILA INGLEZA								30,00% 166.823,29	70,00% 389.254,35		556.077,64
7	RECAPEAMENTO ASFÁLTICO - RUA TRECHO DA RUA CARMENCITA DA SILVEIRA BITTENFIELD - BAIRRO CÉU AZUL							37,00% 224.797,23	30,00% 182.268,02	25,00% 151.890,02	8,00% 48.604,81	607.560,08
8	RECAPEAMENTO ASFÁLTICO - TRECHO DA RUA LAZAR SEGAL - VILA CAPIVARI										100,00% 725.135,36	725.135,36
	TOTAL	856.971,10	367.273,33	480.959,42	491.818,23	634.327,67	729.820,62	409.364,06	627.416,48	541.144,37	773.740,17	5.912.835,43

Campos do Jordão, 02 de maio de 2022.

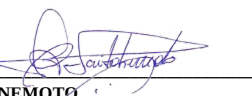ASSINATURA: 
RUBENS SAITO NEMOTO
Engº Civil - Responsável Técnico
ART nº: 28027230220596843



PREFEITURA MUNICIPAL DE CAMPOS DO JORDÃO

Secretaria Municipal de Obras e Infraestrutura

DECLARAÇÃO

Em atendimento à solicitação, esclarecemos que a obra de construção do muro de contenção na Rua Gaivota é executada com recursos próprios (Fonte 1).

Informamos, ademais, que a referida via também é objeto de intervenções de pavimentação por meio de convênio estadual, o qual contempla a pavimentação de seis ruas e dois recapeamentos em diversos trechos do município. A inclusão da Rua Gaivota neste pacote convênio compreende a execução de serviços preliminares de contenção, indispensáveis para viabilizar a posterior implantação do pavimento asfáltico, uma vez que deslizamentos causados por intempéries recentes comprometeram a estabilidade do subleito no local.

Campos do Jordão, na data da assinatura digital.

RAFAEL DA SILVA MELO
SECRETÁRIO ADJUNTO DE OBRAS

sei!
assinatura
eletrônica



Documento assinado eletronicamente por **Rafael da Silva Melo, Secretário Adjunto De Obras E Infraestrutura**, em 06/10/2026, às 16:54, conforme horário oficial de Brasília, com fundamento no [Decreto Estadual nº 67.641, de 10 de abril de 2023 e Decreto Municipal de regulamentação do processo eletrônico](#).



A autenticidade deste documento pode ser conferida no site https://cidades.sei.sp.gov.br/sjcampos/sei/controlador_externo.php?acao=documento_conferir&id_orgao_acesso_externo=0, informando o código verificador **1652492** e o código CRC **4DEAE952**.

Referência: Processo nº 3509700.406.00026679/2026-95

SEI nº 1652492



PREFEITURA MUNICIPAL DE CAMPOS DO JORDÃO

Campos do Jordão, 06 de outubro de 2026.

Ofício nº 01085/26 – (Favor usar este número para eventual resposta)

ASSUNTO: RESPOSTA AO OFÍCIO 01407/26 – PEDIDO DE INFORMAÇÃO Nº 02256/26.

Senhor Presidente,

Em atenção ao Pedido de Informação acima mencionado, de autoria dessa Presidência e do Vereador Douglas Rodrigues Vitor, protocolado nesta Prefeitura sob nº do processo SEI 3509700.406.00026679/2026-95, encaminhamos resposta da Secretaria Municipal de Obras e Infraestrutura, para conhecimento.

Atenciosamente,

Carlos Eduardo Pereira da Silva

Prefeito Municipal

Senhor

Vereador Luiz Filipe Costa Cintra

Presidente da Egrégia Câmara Municipal

Nesta

sei!
assinatura
eletrônica



Documento assinado eletronicamente por **Carlos Eduardo Pereira da Silva**, **Prefeito Municipal**, em 06/10/2026, às 17:53, conforme horário oficial de Brasília, com fundamento no [Decreto Estadual nº 67.641, de 10 de abril de 2023](#) e [Decreto Municipal de regulamentação do processo eletrônico](#).



A autenticidade deste documento pode ser conferida no site https://cidades.sei.sp.gov.br/sjcampos/sei/controlador_externo.php?acao=documento_conferir&id_orgao_acesso_externo=0 , informando o código verificador **1652756** e o código CRC **D97FBC72**.

Referência: Processo nº 3509700.406.00026679/2026-95

SEI nº 1652756