


**PLANTA DE SINALIZAÇÃO**  
Escala 1/300

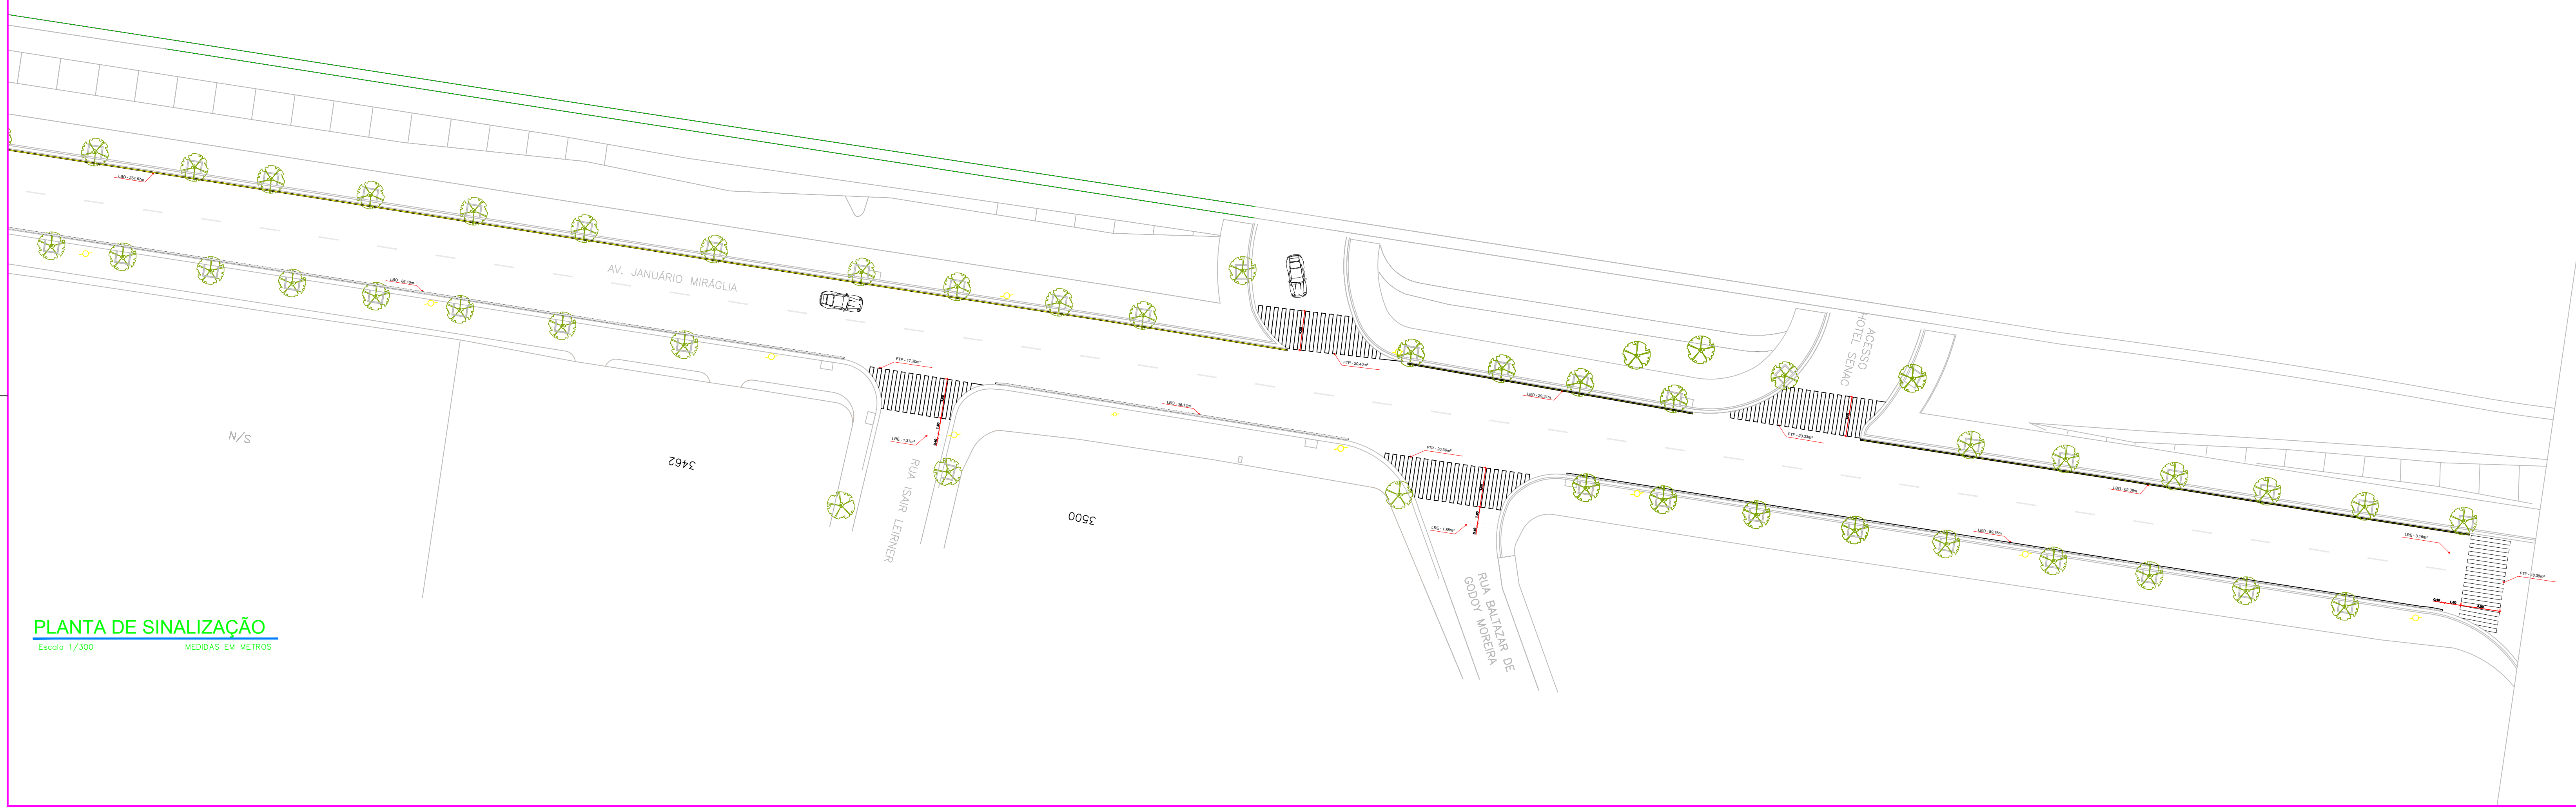

**PLANTA DE SINALIZAÇÃO**  
Escala 1/300  
MEDIDAS EM METROS

 <p>PREFEITURA DE <b>CAMPOS DO JORDÃO</b></p>	<p><b>PREF. MUNICIPAL DA ESTÂNCIA DE CAMPOS DO JORDÃO</b></p> <p>DEPARTAMENTO DE GESTÃO DE CONVÊNIOS - DECONV</p>		<p>ESCALA: INDICADA</p>
	<p>TÍTULO: REVITALIZAÇÃO DA AV. FREI ORESTES GIRARDI E AV. JANUÁRIO MIRÁGLIA - FASE 2</p> <p>ASSUNTO: SINALIZAÇÃO LOCAL: AV. FREI ORESTES GIRARDI E AV. JANUÁRIO MIRÁGLIA</p>		<p>DATA: 20/03/2018</p>
<p>AUTOR DO PROJETO: MARCOS ROGERIO CIMADON CREA: 380.127/80</p>	<p>RESPONSÁVEL TÉCNICO: SÔNIA LAC GONCALVES CREA: 5051596181 ART: 28027210180190075</p>	<p>DR. FREDERICO GUIDONI SCARANELLO PREFEITO MUNICIPAL</p>	<p>FOLHA: 8/8</p>