


PLANTA DE LOCALIZAÇÃO DO TRECHO SEM ESCALA

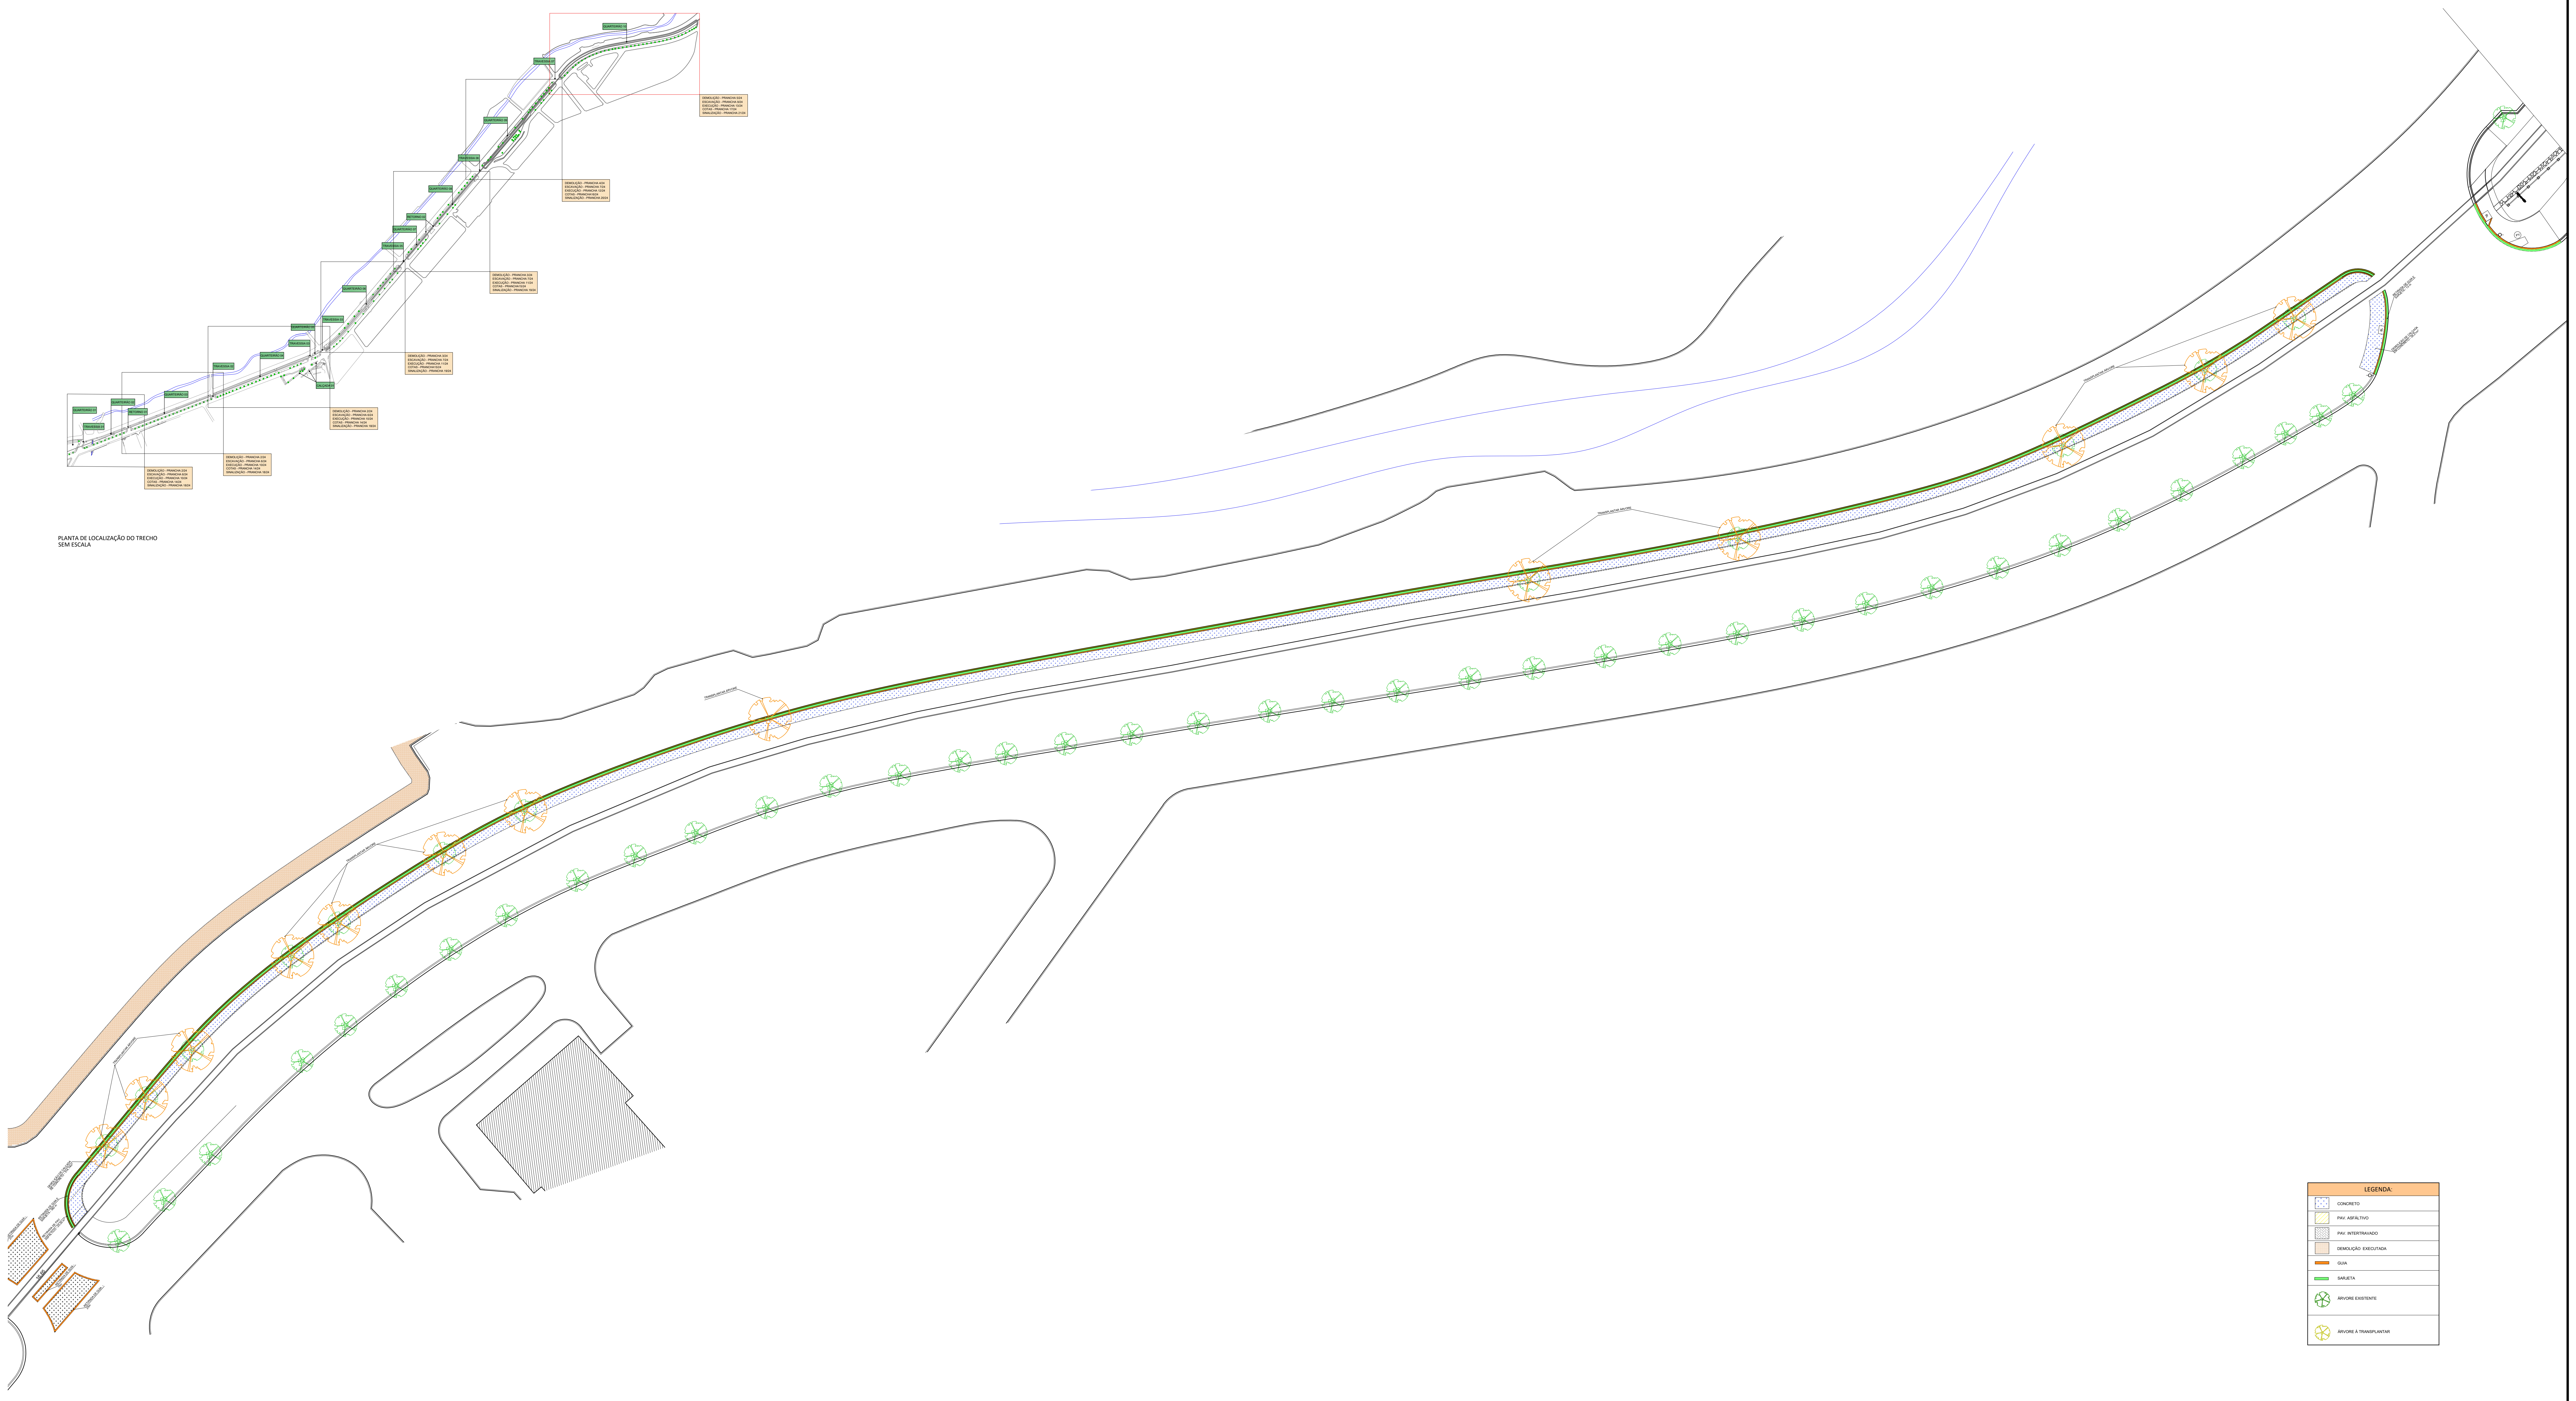

LEGENDA:

	CONCRETO
	PAV. ASFALTADO
	PAV. INTERTRAVADO
	DEMOLIÇÃO ELETRICA
	LOJA
	SARUETA
	ARVORE EXISTENTE
	ARVORE A TRANSPLANTAR

<p>PREFEITURA DE CAMPOS DO JORDÃO</p>	<p>PREF. MUNICIPAL DA ESTÂNCIA DE CAMPOS DO JORDÃO</p> <p>DEPARTAMENTO DE GESTÃO DE CONVÊNIOS - DECONV</p>	<p>ESCALA</p>
	<p>CONTRATO Nº022009-22/2011 - OBRA DE INFRAESTRUTURA URBANA - REFORMA E ADAPTAÇÃO DE CALÇAMENTO DO EIXO PRINCIPAL EM CAMPOS DO JORDÃO - SP</p> <p>ASSUNTO: DEMOLIÇÃO</p> <p>LOCAL: VILA FRACALANZA E VILA ABERNÉSIA</p>	<p>1/300</p>
<p>AUTOR DO PROJETO:</p> <p>ITAIANARA RAMBARD BRANÇAD CAU: 4445/05 RRT: 34552/5</p>	<p>DR. FREDERICO GUIDONI SCARAMELLO PREFEITO MUNICIPAL</p>	<p>FOLHA:</p> <p>5/24</p>