


PLANTA DE LOCALIZAÇÃO DO TRECHO SEM ESCALA

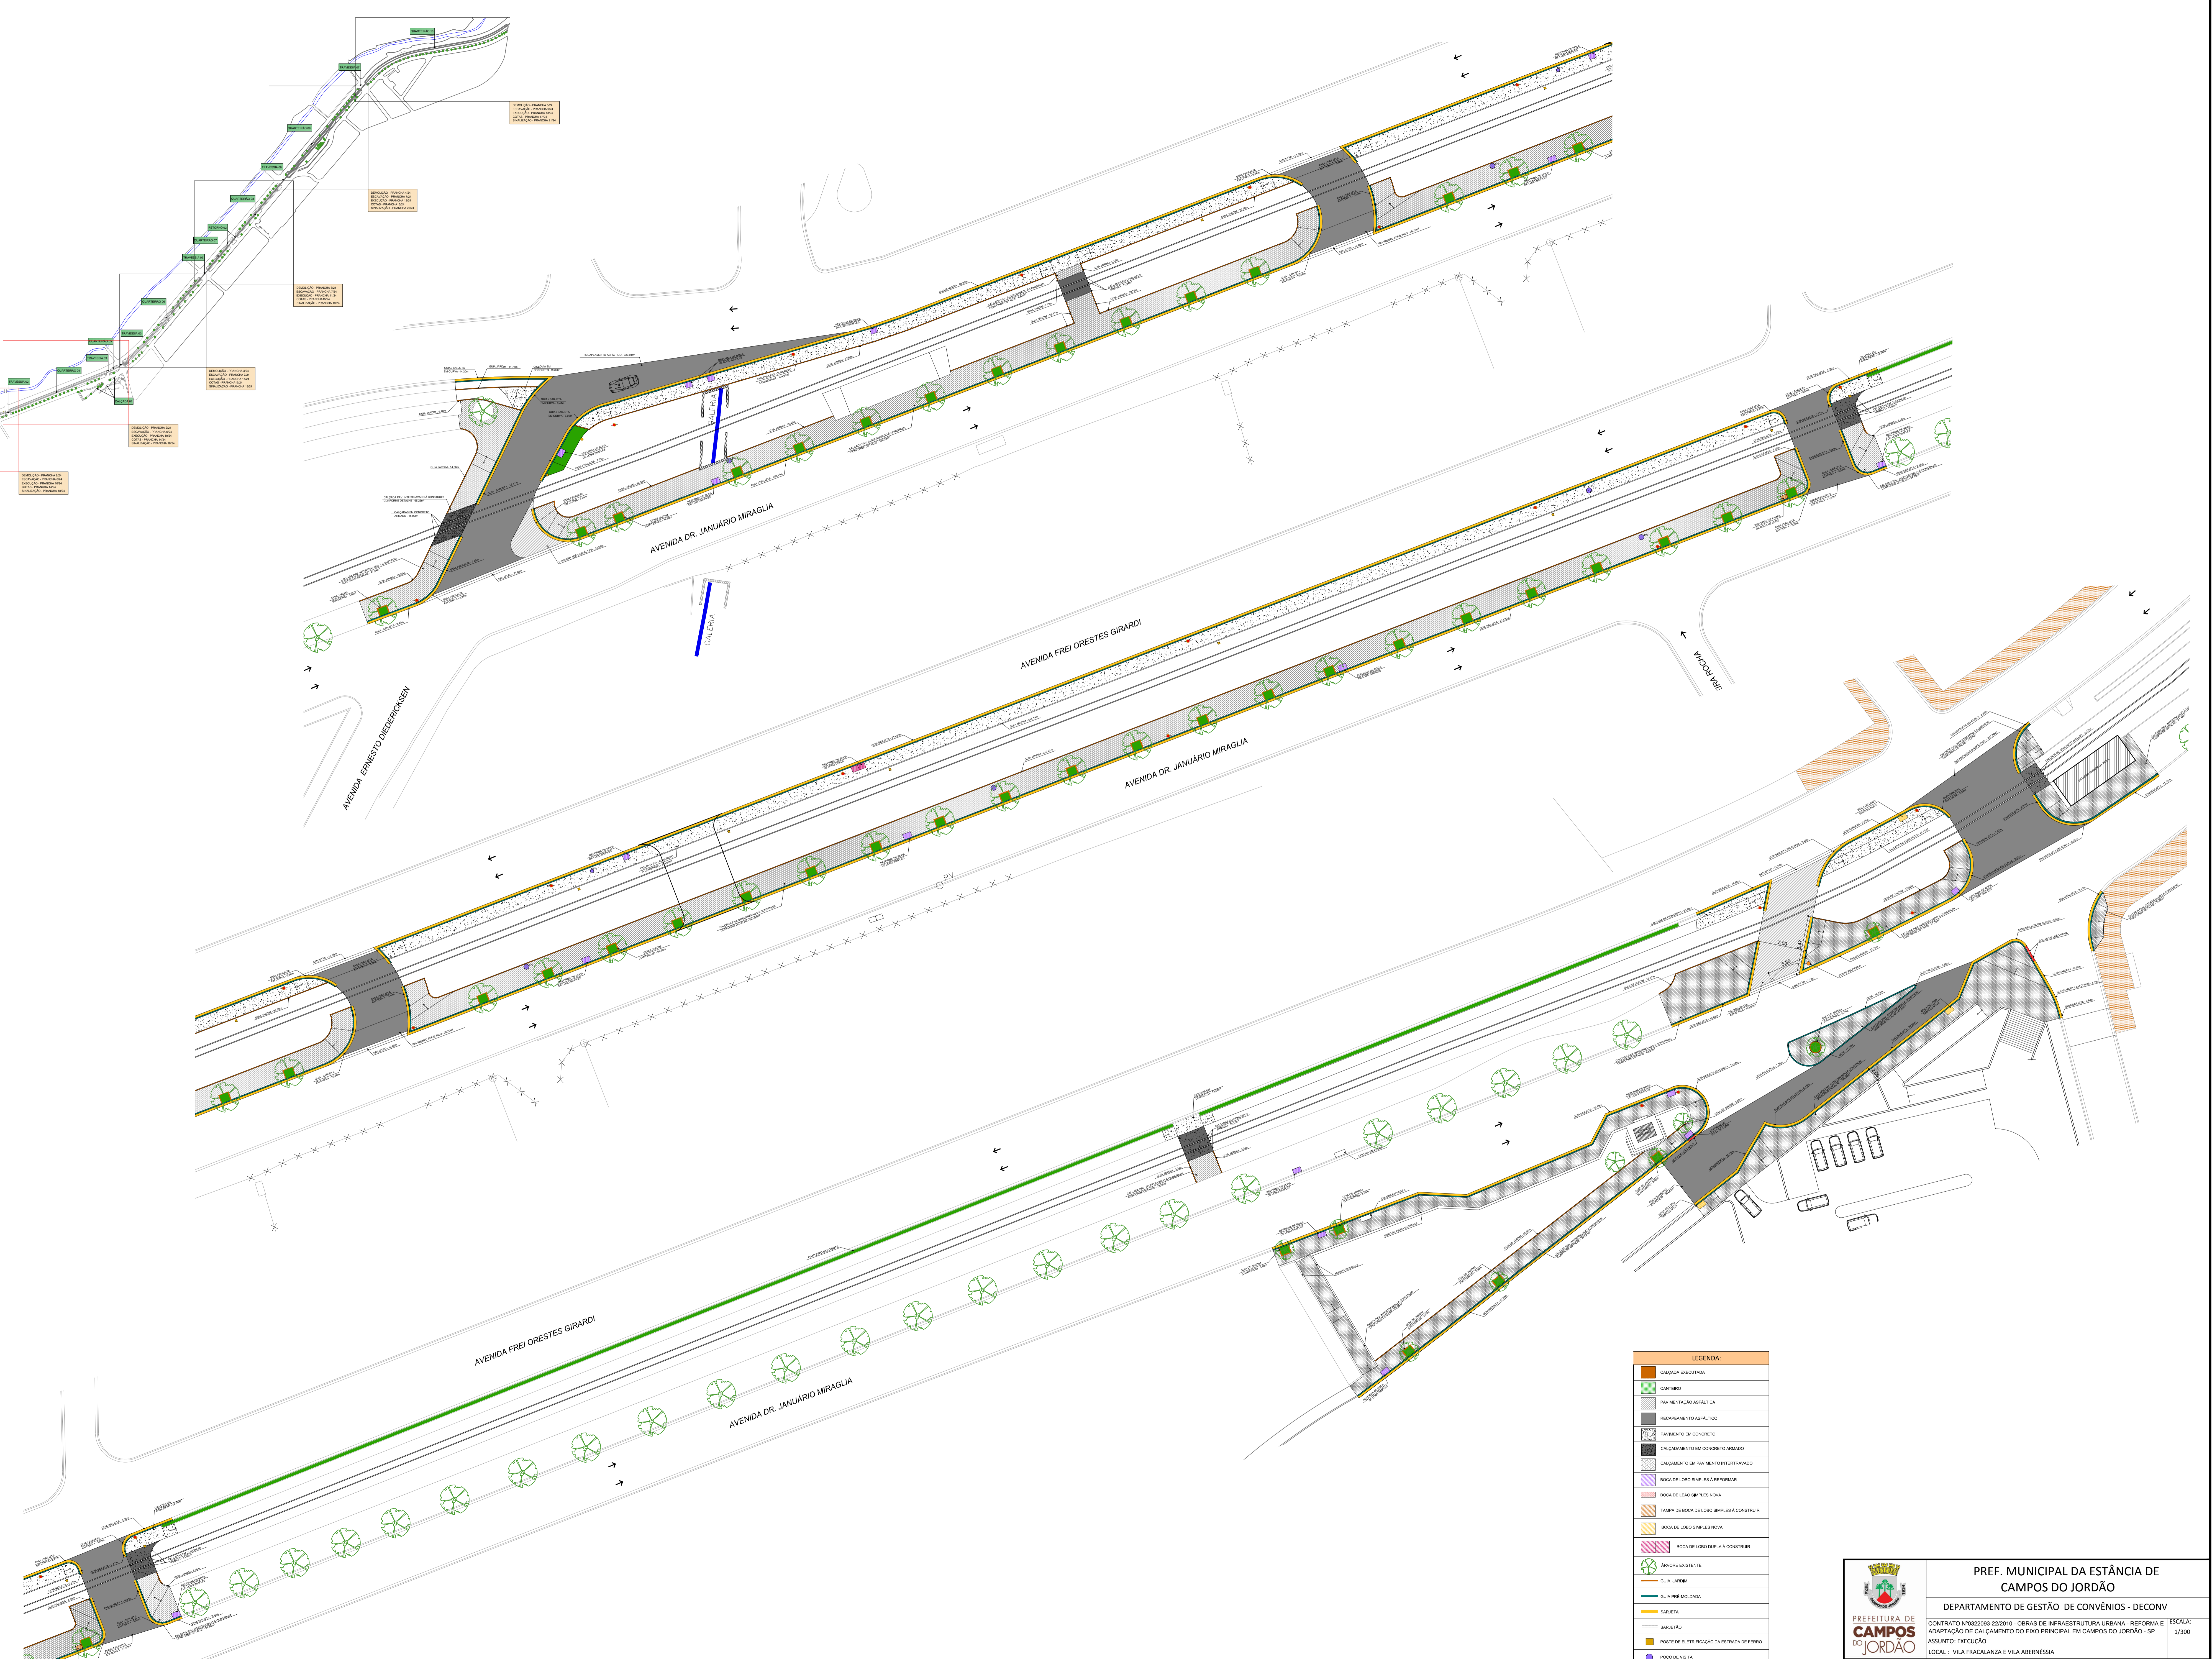

LEGENDA

[Hatched pattern]	VALADA ESCURTADA
[Green circle]	CAVITE
[Grey hatched]	PAVIMENTAÇÃO ASFÁLTICA
[Dark grey hatched]	RECAPAMENTO ASFÁLTICO
[Light grey hatched]	PAVIMENTO EM CONCRETO
[Dark grey hatched]	CALÇAMENTO EM CONCRETO ARMADO
[Light grey hatched]	CALÇAMENTO EM FRANGIÃO ENTERRADO
[Red hatched]	BOCA DE LODO BARRIS A REFORMAR
[Red hatched]	BOCA DE LODO BARRIS NOVA
[Orange hatched]	TAMPA DE BOCA DE LODO BARRIS A CONSTRUIR
[Orange hatched]	BOCA DE LODO BARRIS NOVA
[Pink hatched]	BOCA DE LODO BURLA A CONSTRUIR
[Green circle]	ÁRVORE EXISTENTE
[Green circle]	OLAR ANTERIO
[Blue line]	OLAR PROJECCIONADO
[Blue line]	CADETELA
[Blue line]	CADETELA
[Blue line]	POSTE DE ELETRIFICAÇÃO DA DISTRIBUIÇÃO DE FERRIS
[Blue circle]	POSTO DE VIBRA
[Blue circle]	POSTE DE CONCRETO EXISTENTE ELETROD
[Blue circle]	POSTE DE CONCRETO PROJECCIONADO

PREFEITURA DE CAMPOS DO JORDÃO

DEPARTAMENTO DE GESTÃO DE CONVÊNIO - DECONV

CONTRATO Nº 022/2016 - OBRAS DE INFRAESTRUTURA URBANA - REFORMA E ADAPTAÇÃO DE CALÇAMENTO DO EIXO PRINCIPAL EM CAMPOS DO JORDÃO - SP

ASSUNTO: EXECUÇÃO LOCAL: VILA FRACALANDA E VILA ABERNÉSIA

AUTOR DO PROJETO: FÁBIANA MARIANO BRANDÃO CAZ. A2009-3 RGT. 540595

DR. FREDERICO GUSONI SCARABELLO PREFEITO MUNICIPAL

ESCALA: 1/300

FOLHA: 10/24