


PAVIMENTO	ÁREA	CAPACIDADE
PAV. TERREO	934.62 m ²	200 alunos
PAV. SUPERIOR	753.79 m ²	240 alunos
T O T A L	1.688.41 m ²	440 alunos

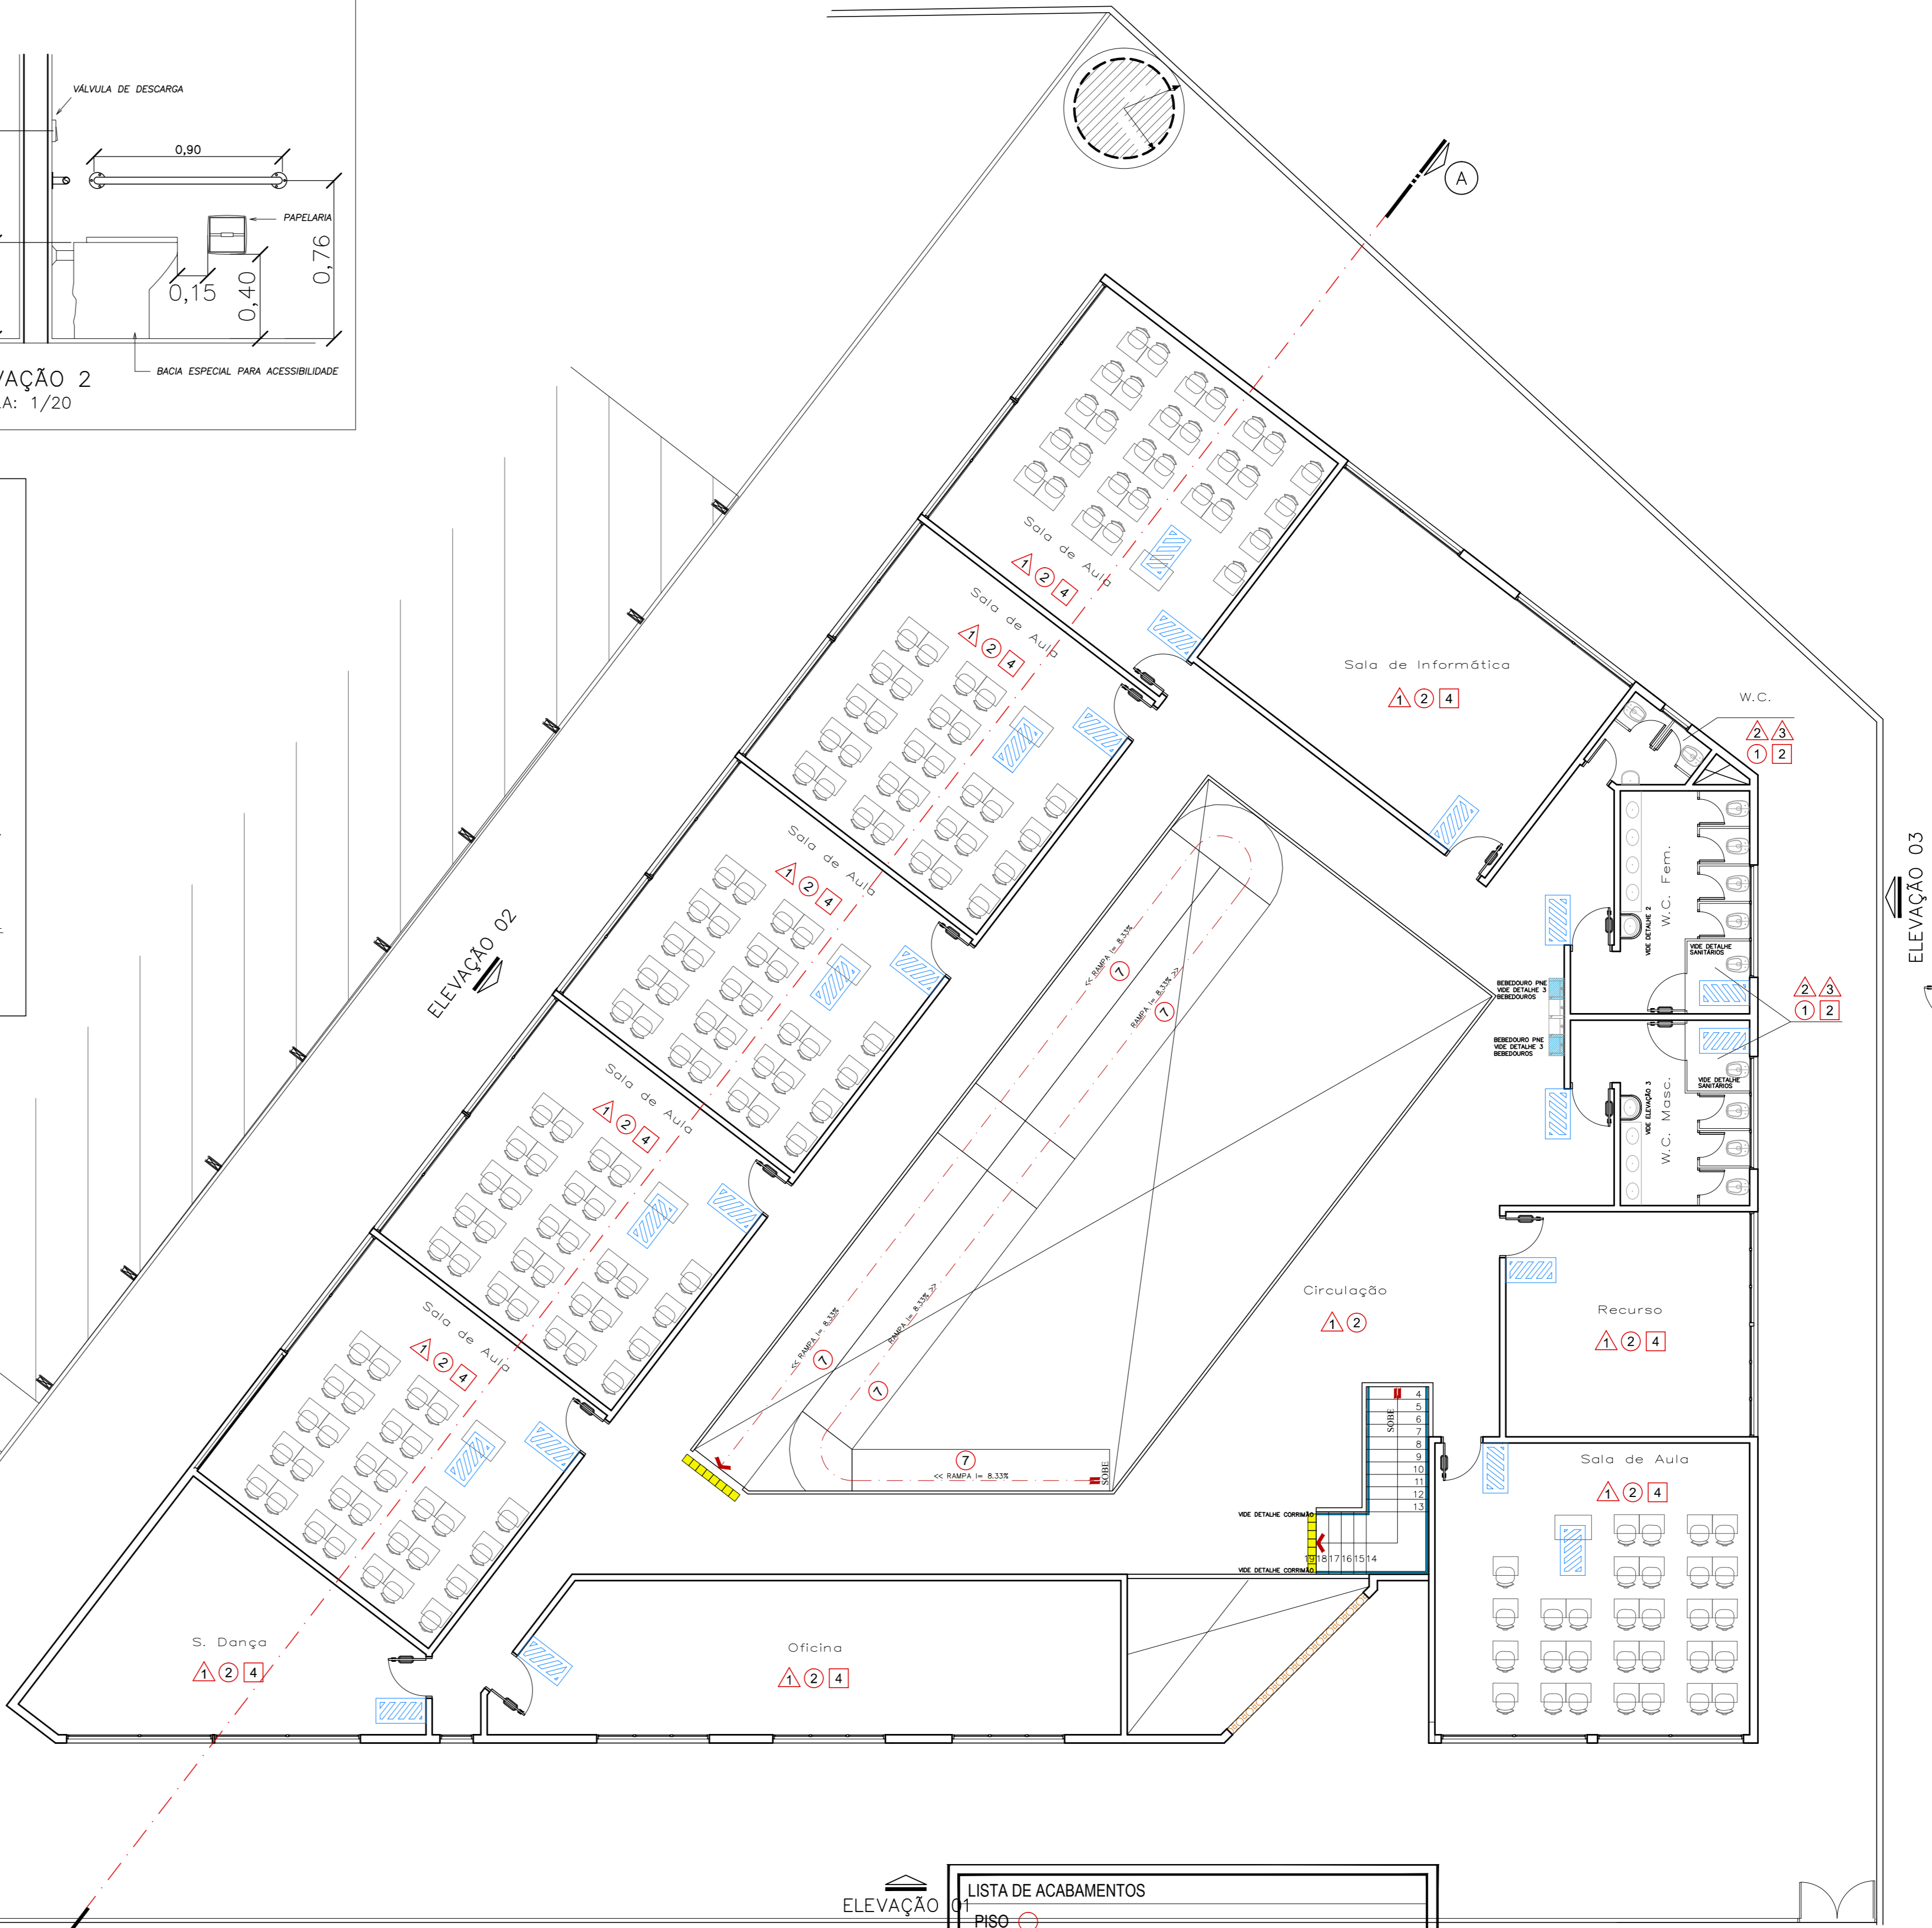

LISTA DE ACABAMENTOS

PISO

- 1) PISO CERÂMICO CEMENTADO ANTIREFLEXANTE 30x30x5 S.MARCA TPO PREMIUM DE PREMIER LAMINA.COM RELEVANTE
- 2) PISO DE GRANITO COR CINZA
- 3) SOLERA DE GRANITO COR CINZA
- 4) PISO DE GRANITO COR CINZA 10x10cm
- 5) PISO VINÍLICO PAPERLESS
- 6) CALÇAMENTO EM CONCRETO DESLIZANTE COM LANTERAS E ESPESURA DE 5cm
- 7) RAMPA DE CONCRETO PISADO ANTIREFLEXANTE

REV.	DATA	REVISÃO	APROVADO POR

CONTRATADA

PREFEITURA MUNICIPAL DA ESTÂNCIA CLIMÁTICA DE CAMPOS DO JORDÃO

PROJETO FUNCIONAL DE REFORMA DE ESCOLA
ESCOLA MUNICIPAL AMADEU CARLETTI JR.
RUA ESCOLA, BARRIO VILA BRITÂNIA, CAMPOS DO JORDÃO - SP.

ARQUITETÔNICO - ACESSIBILIDADE

PLANTA BAIXA

ÁREA DE PROJ. CAMPOS DO JORDÃO-SP
SUB-ÁREA PROJ. EDUCAÇÃO

Nº 006

PROJETO FMC1010101PLA - 001ARQ

ESCALA FL. 06/06

REVISÃO 00 DATA: MAR/2014