


PRÉDIO A DEMOLIR

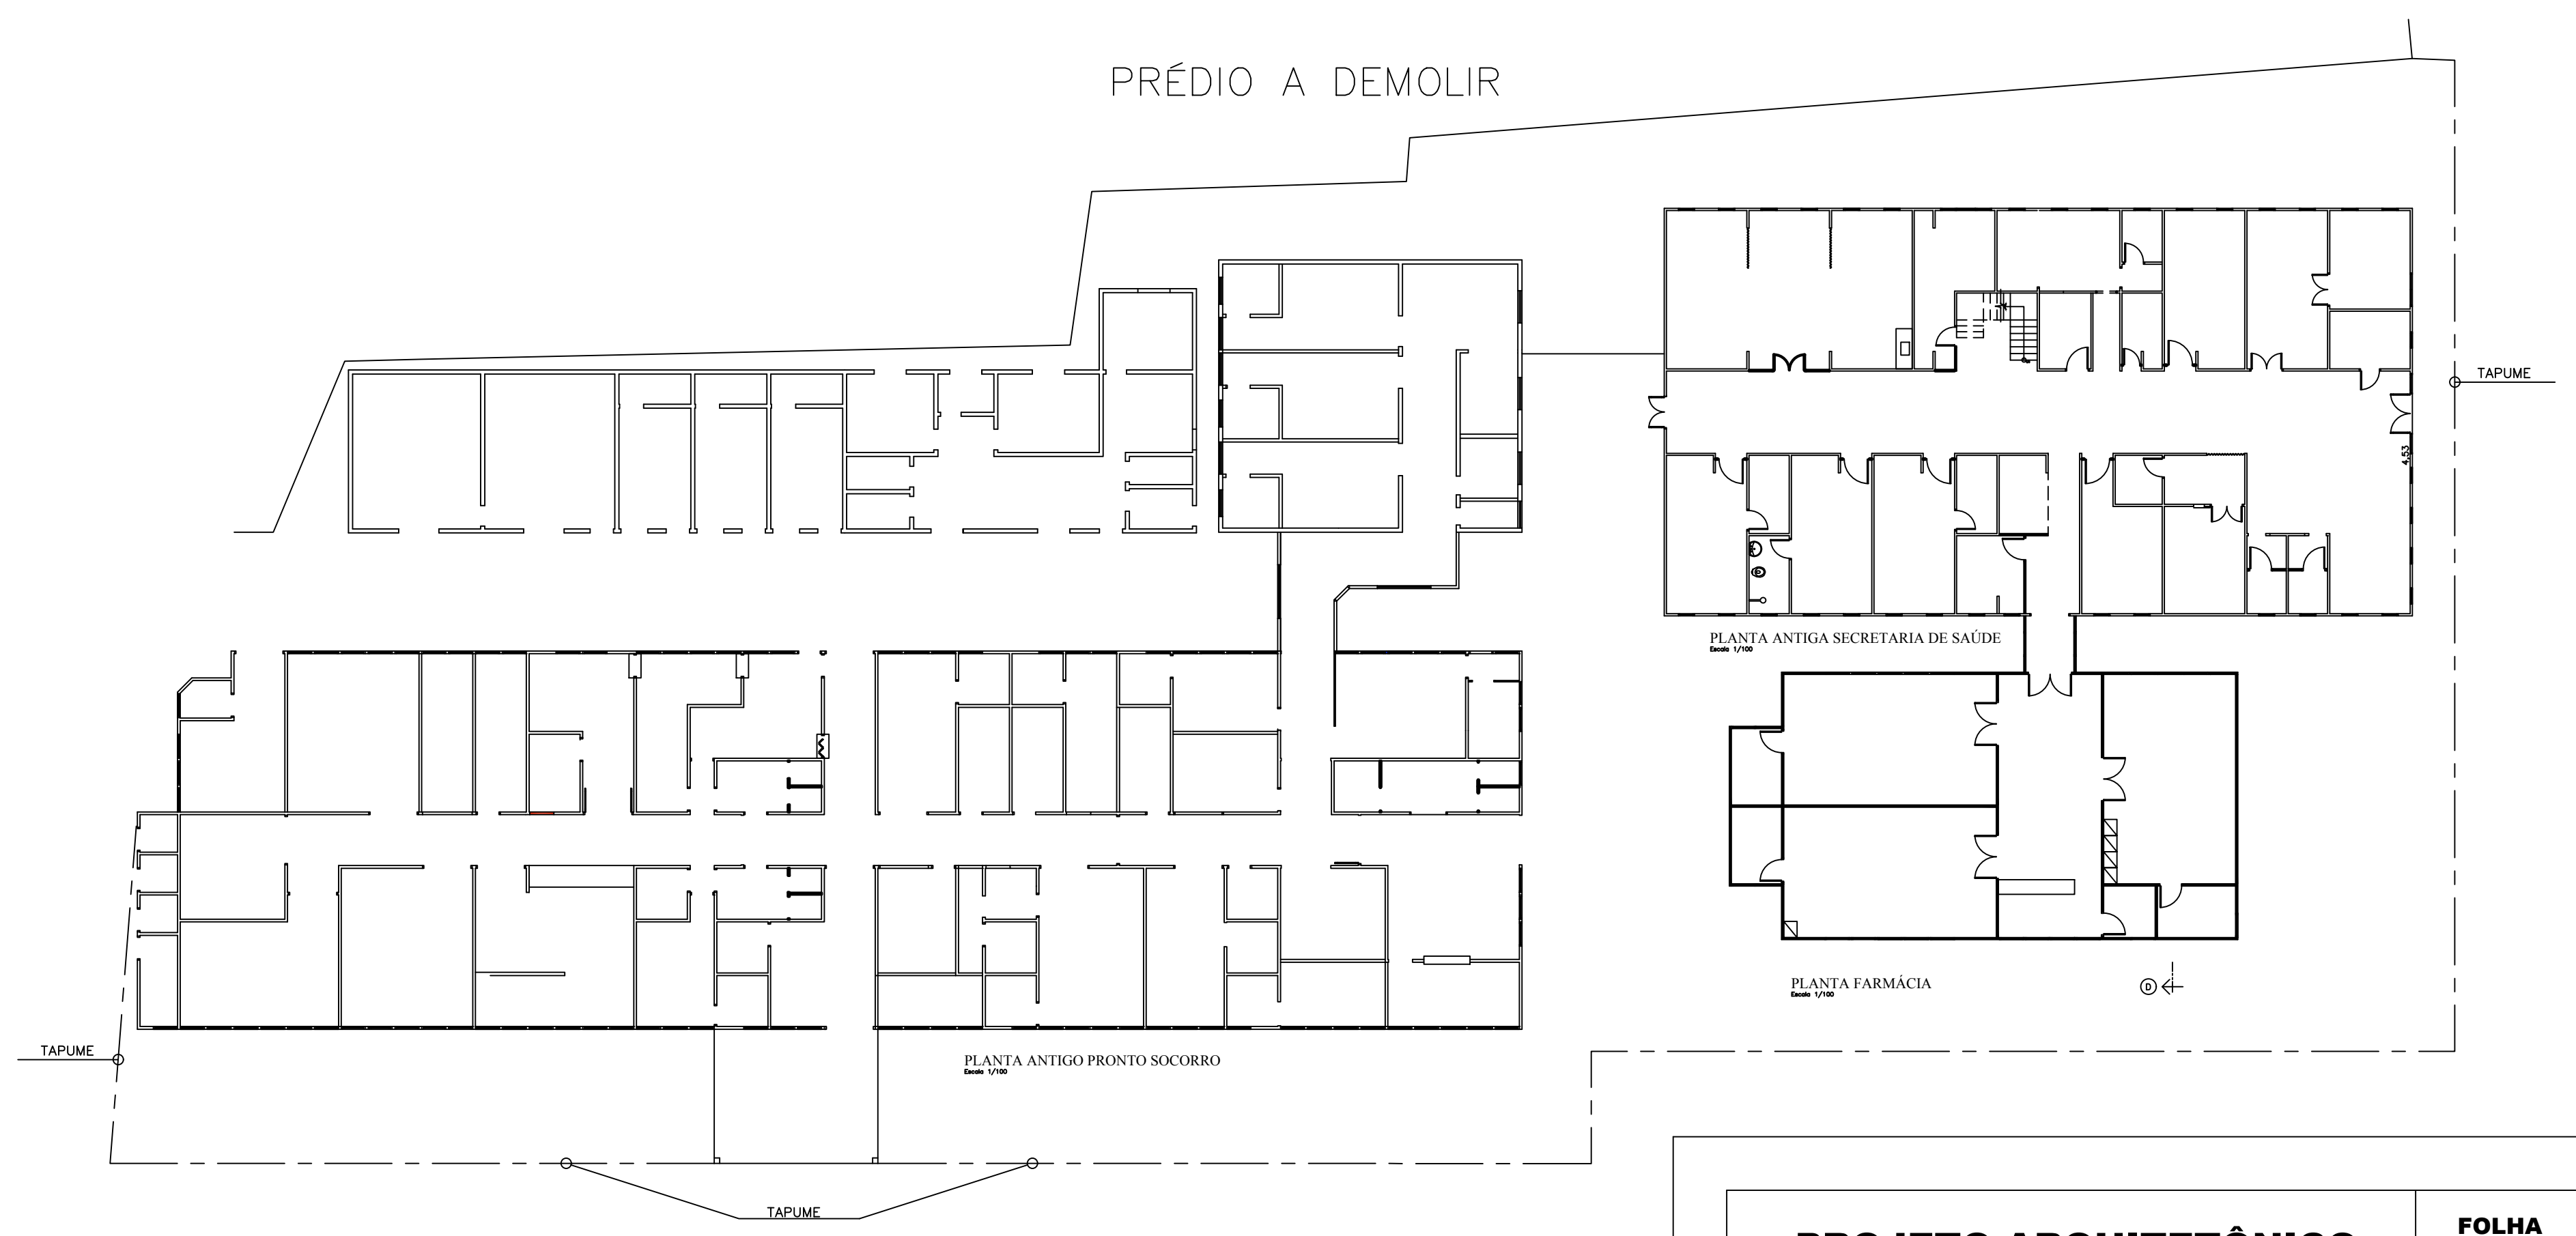

PROJETO ARQUITETÔNICO

FOLHA ÚNICA

ASSUNTO: DEMOLIÇÃO DO ANTIGO PRONTO SOCORRO, ANTIGA SECRETARIA DE SAÚDE, PRÉDIO DA FARMÁCIA E E.M. GERALDO PADOVAN

PROPRIETARIO: PREFEITURA MUNICIPAL DE CAMPOS DO JORDÃO

ÁREA DE DEMOLIÇÃO: 2.085,57 M²