



PLANTA - EXECUÇÃO
Escala 1/250

PAVIMENTAÇÃO TRÁFEGO LEVE
PERFIL TRANSVERSAL TÍPICO COM GUIA/SARJETA

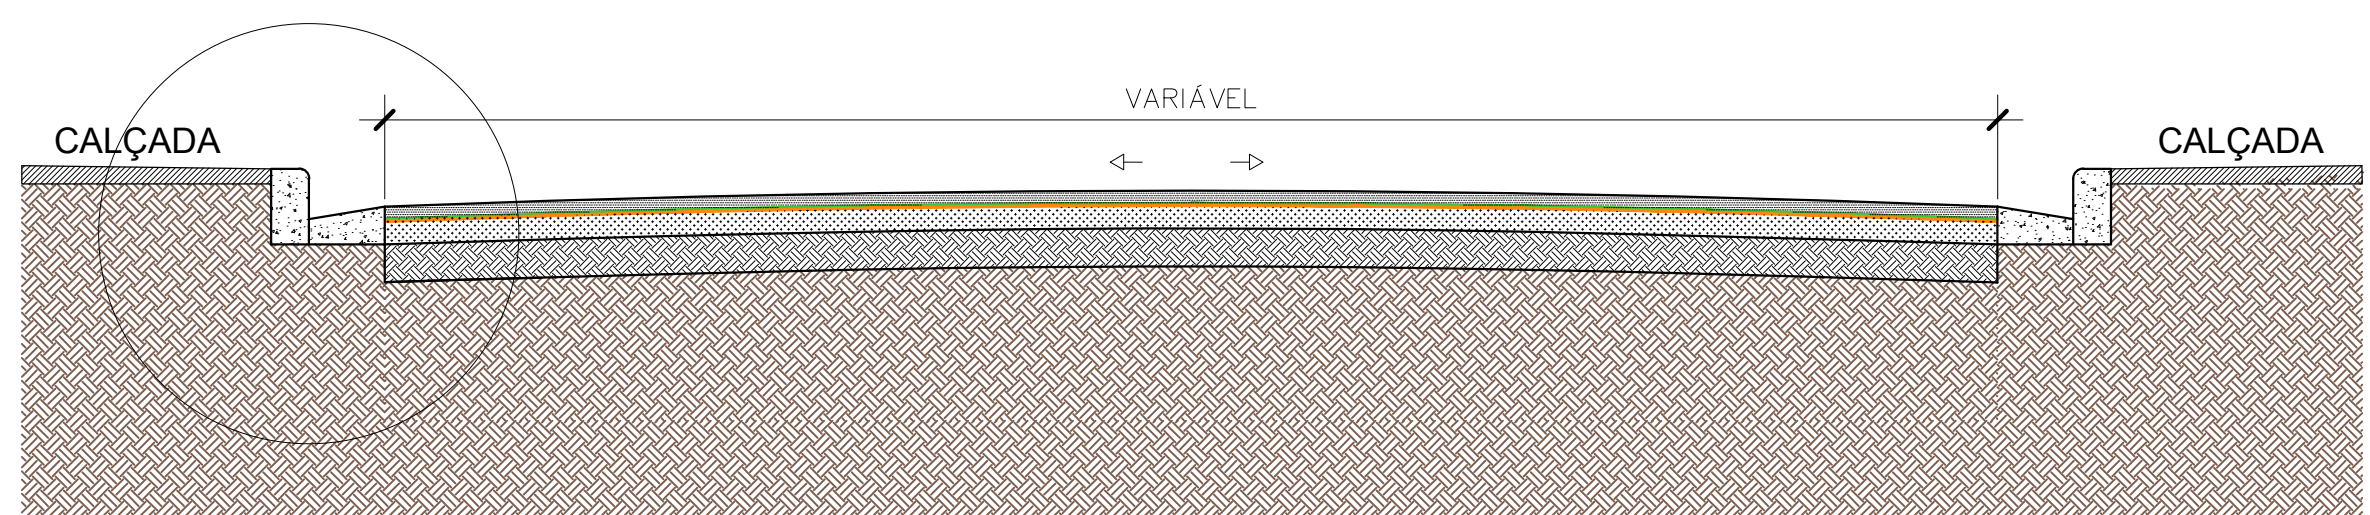

PERFIL TRANSVERSAL
Escala 1/30

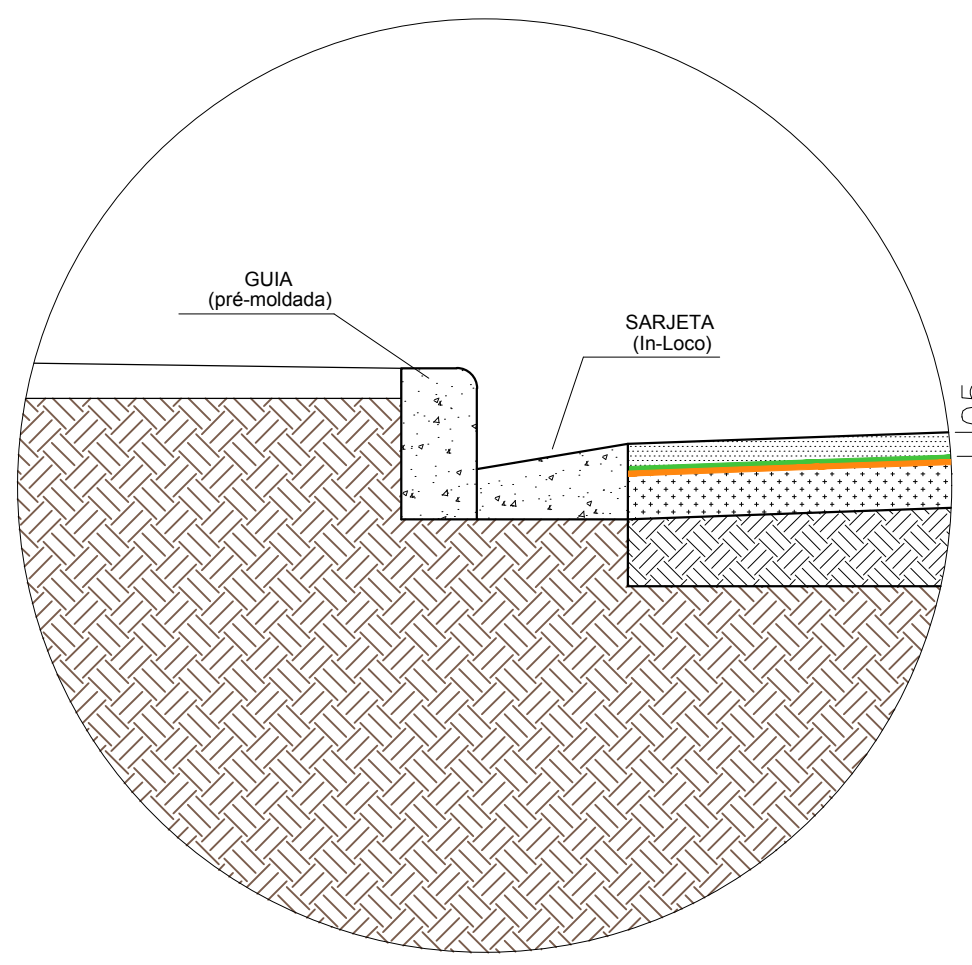

DETALHE
Escala 1/15

- LEGENDA:**
- ▒ CBUQ - CONCRETO BETUMINOSO USINADO À QUENTE - 5cm
 - ▒ PINTURA DE LIGAÇÃO COM EMULSÃO RR-2C
 - ▒ IMPERMEABILIZANTE - CM - 30
 - ▒ BICA CORRIDA - 17cm
 - ▒ SUBLEITO COMPACTADO - CBR>11% - ATÉ 20cm
 - ▒ SOLO EXISTENTE


PISO PODOTÁTIL EM BLOCO INTERTRAVADO

MEDIDAS DO INTERTRAVADO PARA O PASSEIO:
- TAMANHO 20 x 20 x 8cm
- COR: SERÁ DE ACORDO COM A PAGINAÇÃO.

EXEMPLO: ONDE FOR CINZA, CINZA; ONDE FOR VERMELHO, VERMELHO; ONDE FOR GRAFITE, GRAFITE.

DE ACORDO COM O DECRETO Nº 5.926/04:
- O PISO ADJACENTE TÁTIL TERÁ OBRIGATORIAMENTE COR E TEXTURA DIFERENCIADA.

LEGENDA EXECUÇÃO	
	PISO INTERTRAVADO
	ENTRONCAMENTO
	GUIA JARDIM
	GUIA PRÉ-MOLDADA
	SARJETA
	MURO
	PISO PODOTÁTIL DE ALERTA
	PISO PODOTÁTIL DIRECIONAL
	POSTE DE CONCRETO EXISTENTE (ELÉTRICO)
	ESTACAS

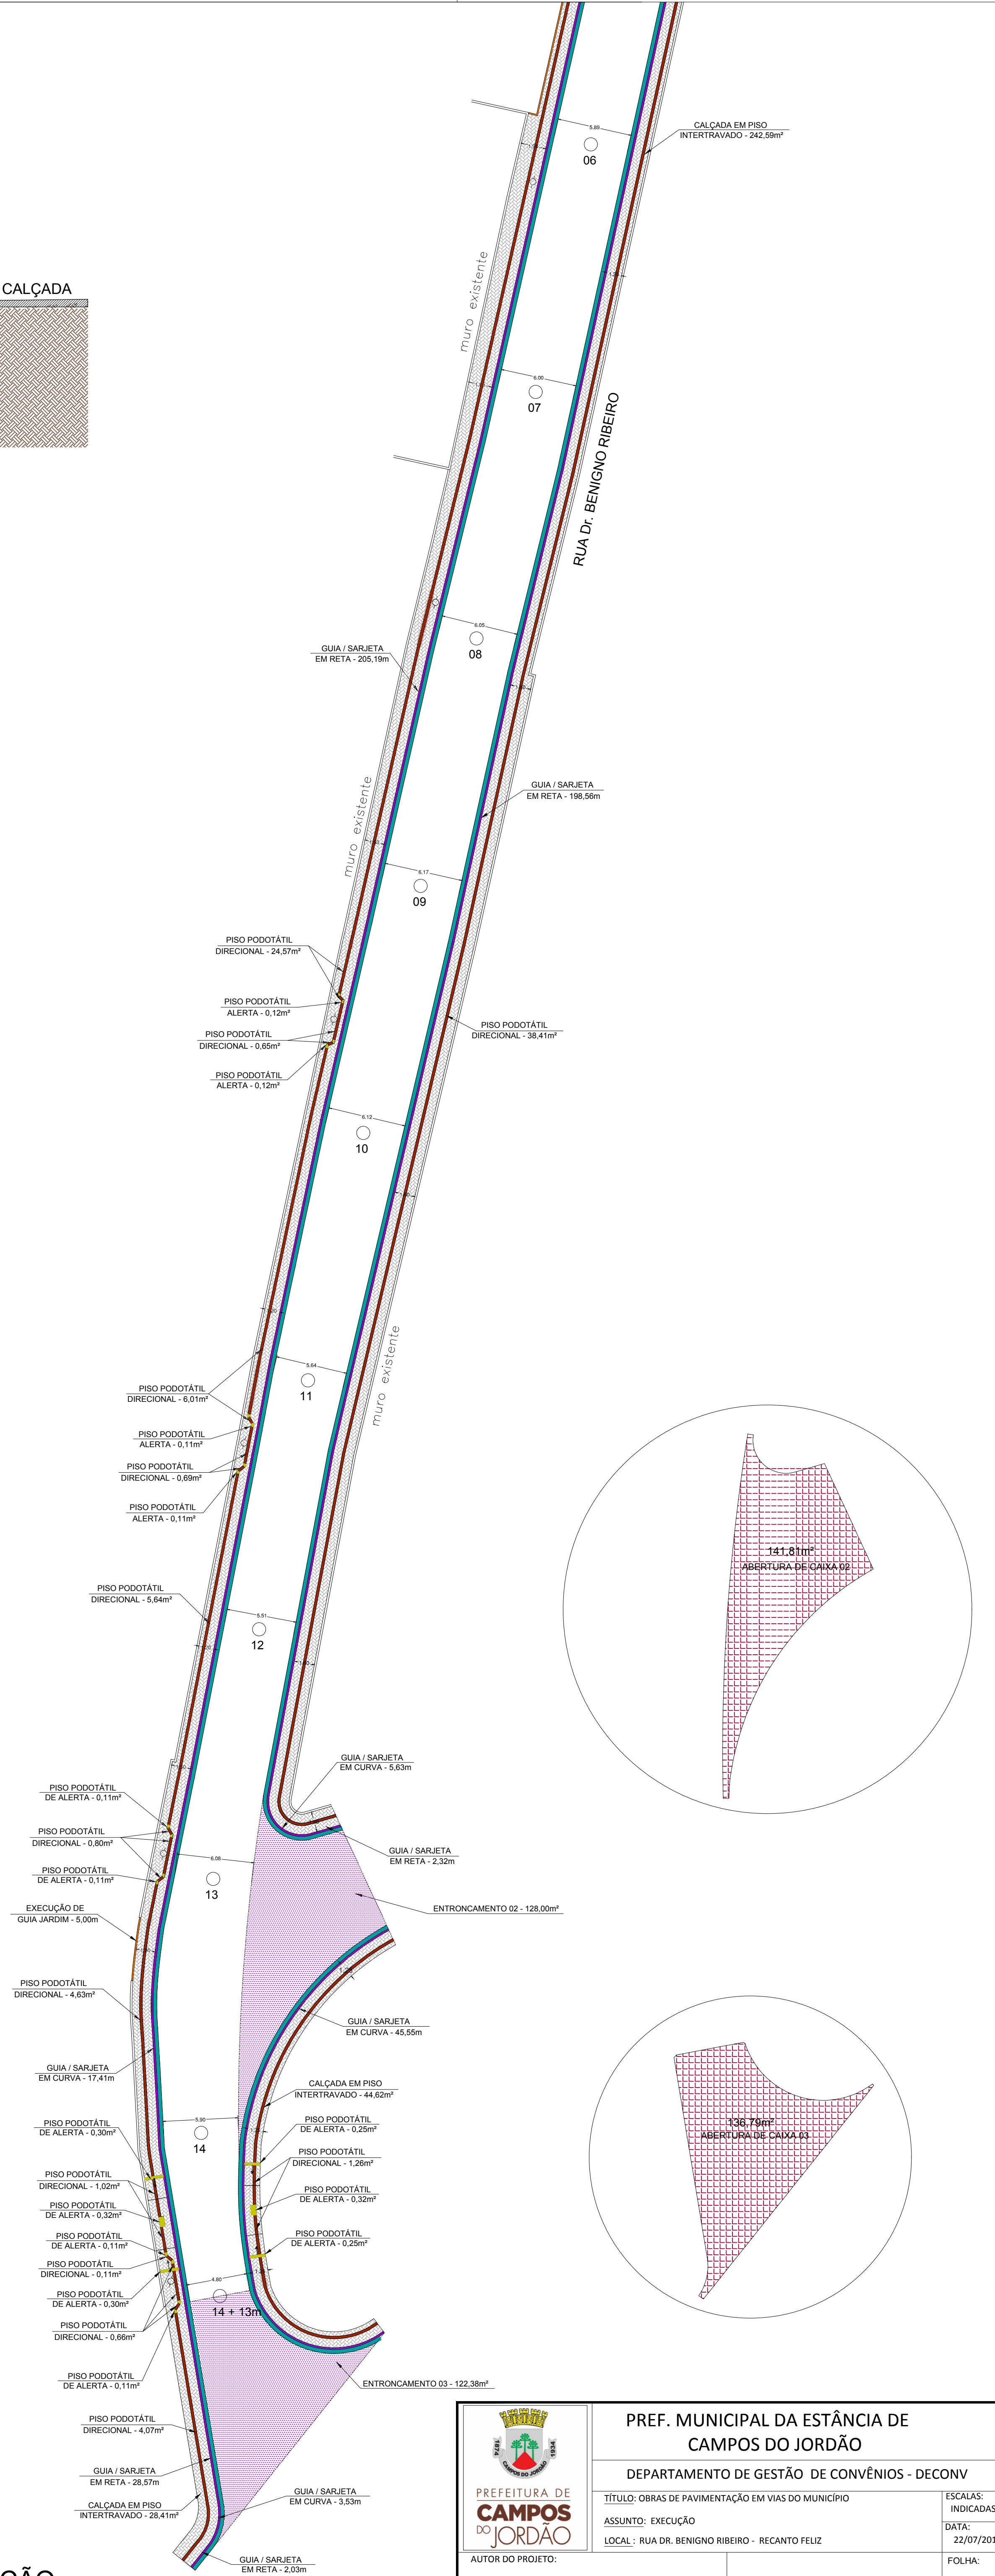

PLANTA - EXECUÇÃO
Escala 1/250

<p>PREFEITURA DE CAMPOS DO JORDÃO</p> <p>AUTOR DO PROJETO: MARCOS R. CIMADON CREA: 506.1376180</p>	<p>PREF. MUNICIPAL DA ESTÂNCIA DE CAMPOS DO JORDÃO</p> <p>DEPARTAMENTO DE GESTÃO DE CONVÊNIOS - DECONV</p> <p>TÍTULO: OBRAS DE PAVIMENTAÇÃO EM VIAS DO MUNICÍPIO</p> <p>ASSUNTO: EXECUÇÃO</p> <p>LOCAL: RUA DR. BENIGNO RIBEIRO - RECANTO FELIZ</p>	<p>ESCALAS: INDICAÇÕES</p> <p>DATA: 22/07/2019</p> <p>FOLHA: 03/05</p>
	<p>FREDERICO GUIDONI SCAMANELLO PREFEITO MUNICIPAL</p>	