



PERFIL TRANSVERSAL TÍPICO - RECAPE
Escala: 1/40

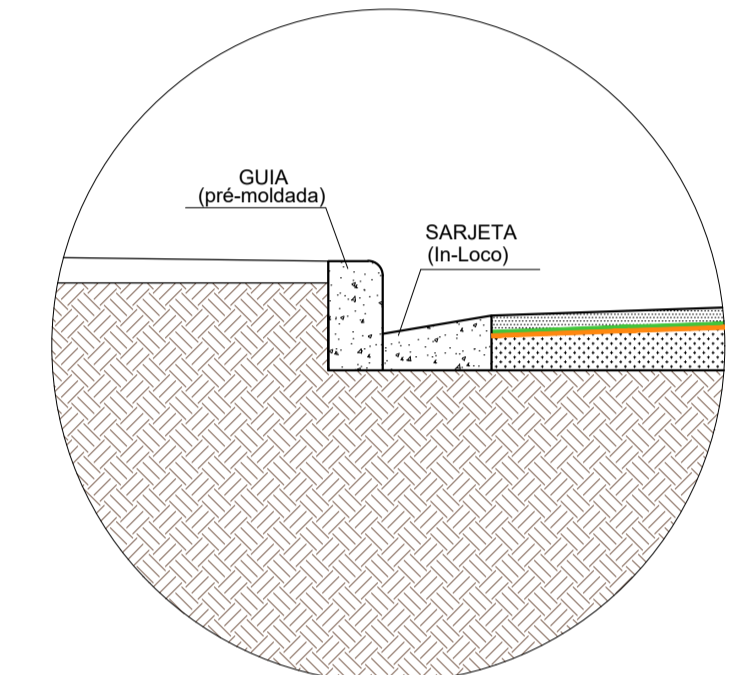


DETALHE 1
Escala: 1/20

- LEGENDA:**
- CBUG - CONCRETO BETUMINOSO USINADO À QUENTE - 4cm
 - PINTURA DE LIGAÇÃO COM EMULSÃO RR-2C
 - IMPERMEABILIZANTE - CM - 30
 - CBUG - CONCRETO BETUMINOSO USINADO À QUENTE - existente
 - SOLO EXISTENTE

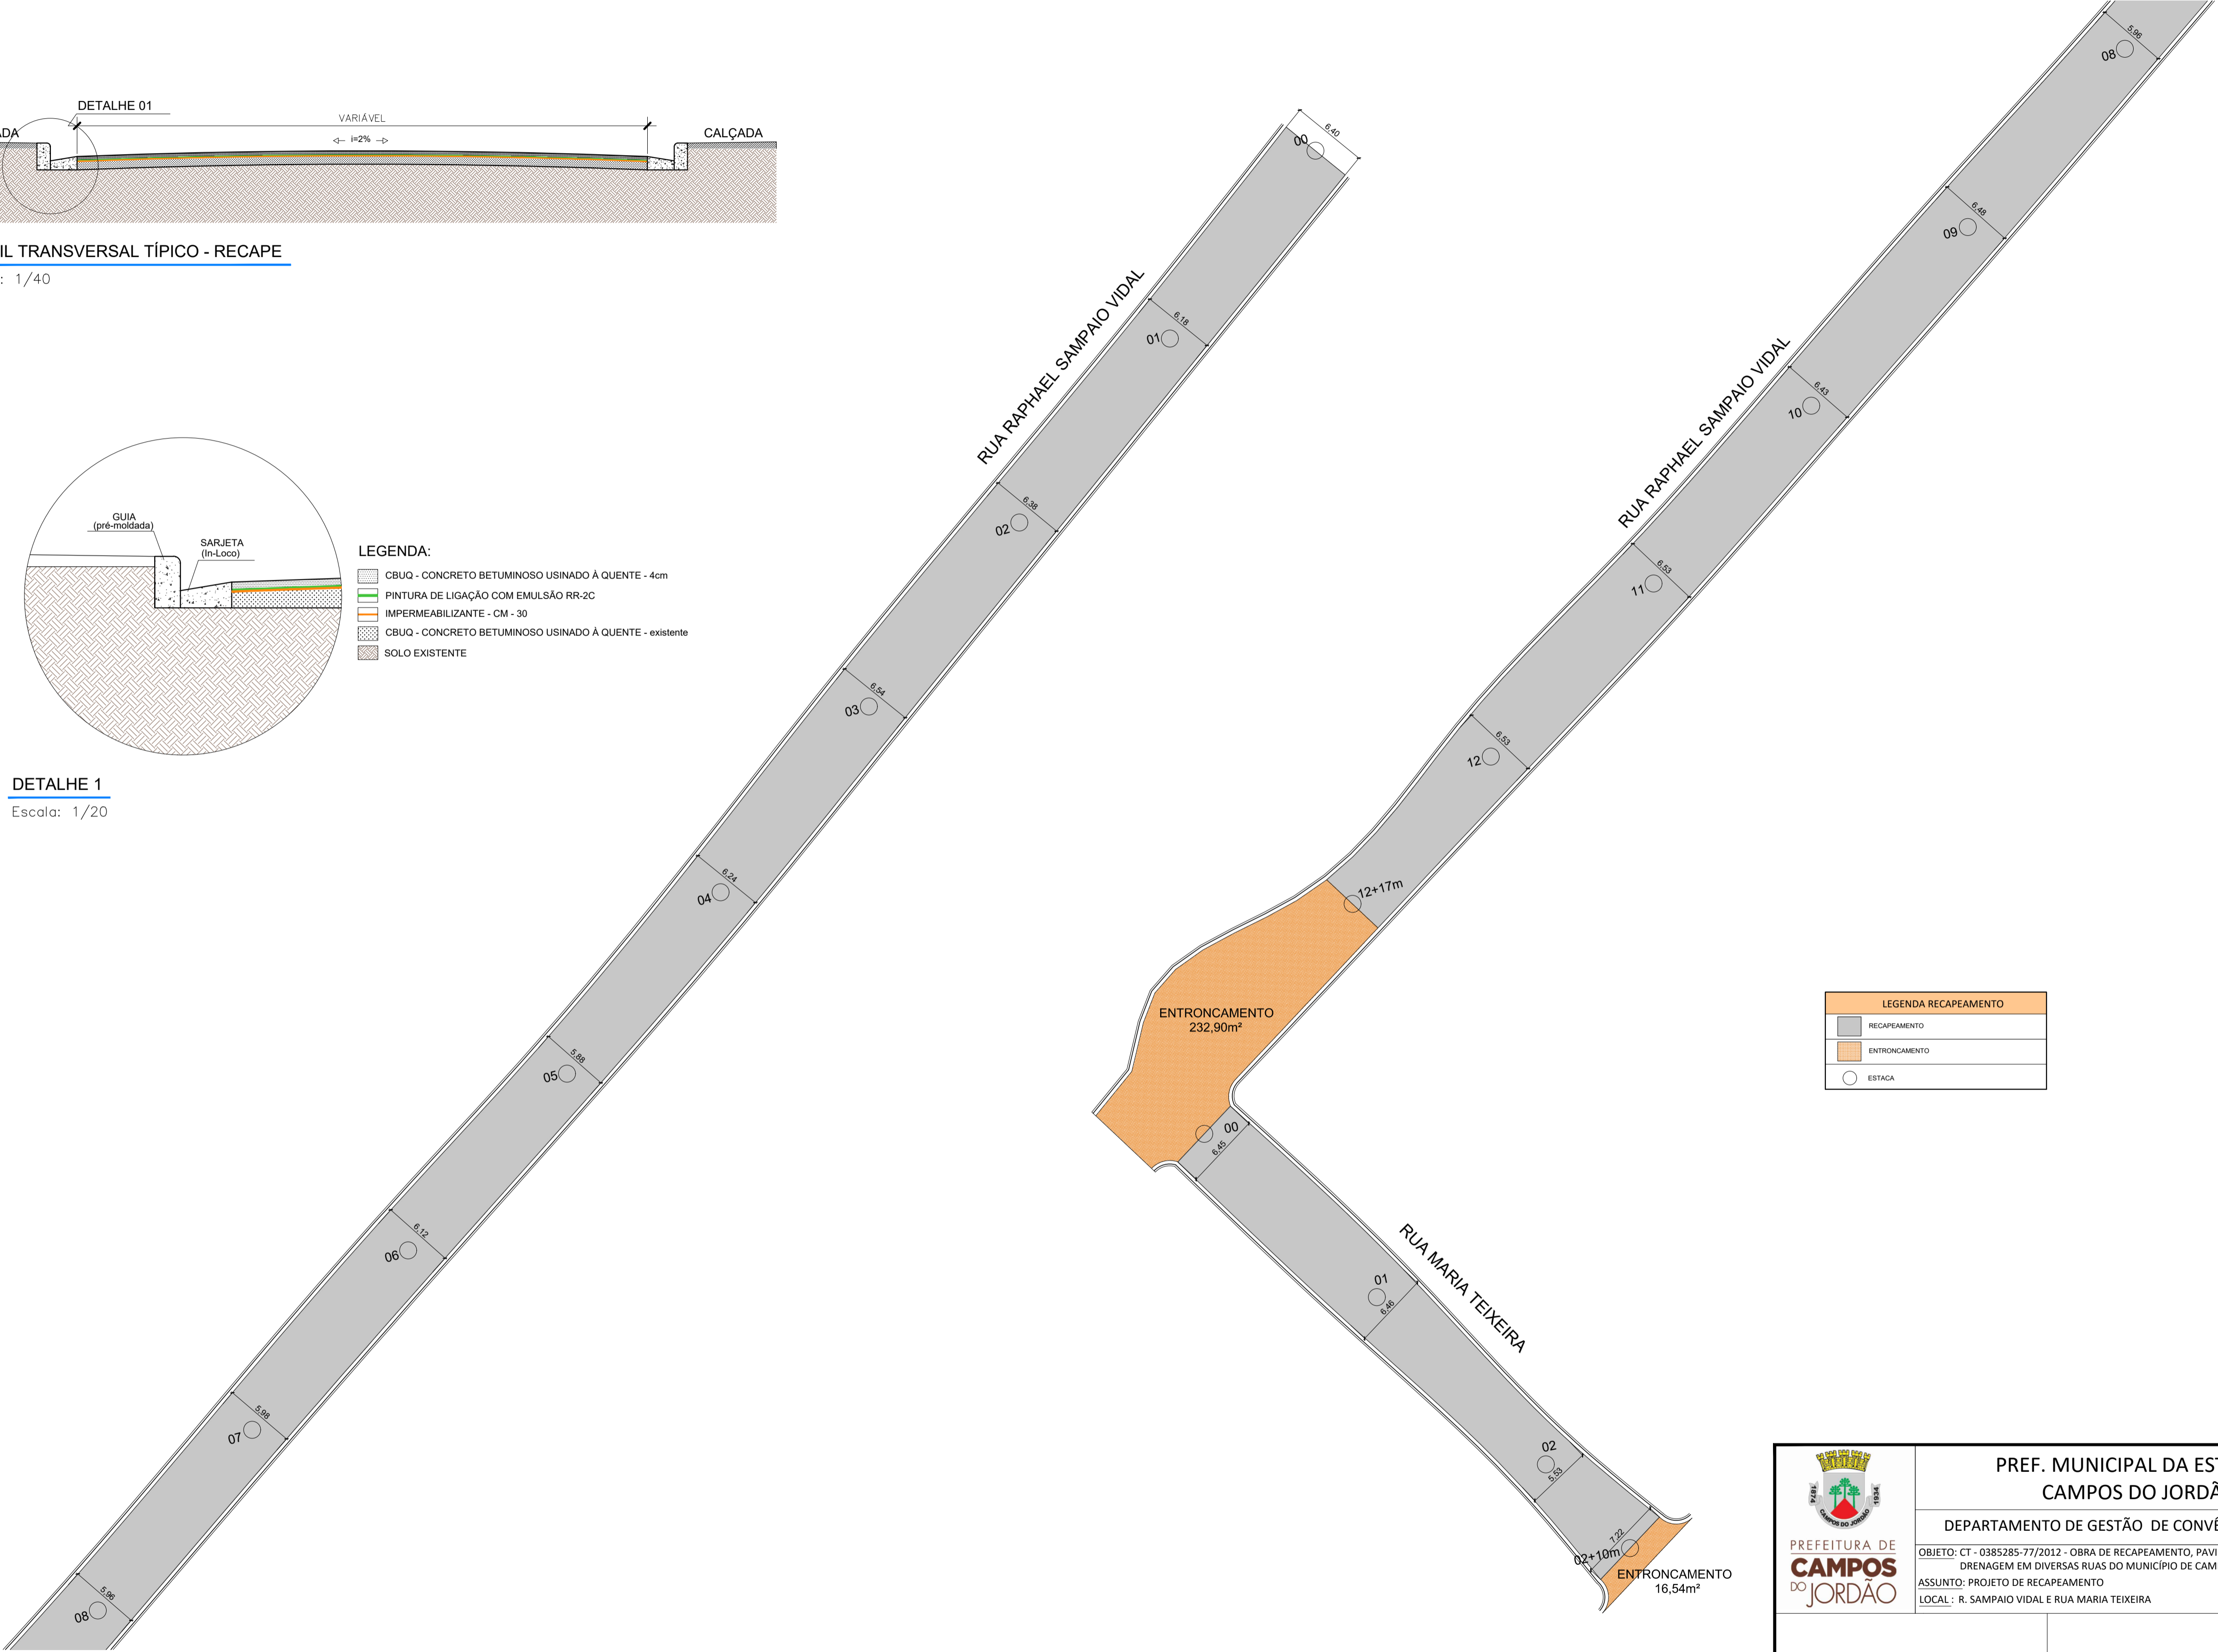

LEGENDA RECAPEAMENTO	
	RECAPEAMENTO
	ENTRONCAMENTO
	ESTACA

 PREFEITURA DE CAMPOS DO JORDÃO	PREF. MUNICIPAL DA ESTÂNCIA DE CAMPOS DO JORDÃO	<small>ESCALA: INDICADA</small>
	<small>DEPARTAMENTO DE GESTÃO DE CONVÊNIOS - DECONV</small>	<small>DATA: 30/11/2017</small>
OBJETO: CT - 0385285-77/2012 - OBRA DE RECAPEAMENTO, PAVIMENTAÇÃO E DRENAGEM EM DIVERSAS RUAS DO MUNICÍPIO DE CAMPOS DO JORDÃO/SP.		<small>FOLHA:</small>
ASSUNTO: PROJETO DE RECAPEAMENTO		ÚNICA
LOCAL: R. SAMPAIO VIDAL E RUA MARIA TEIXEIRA		DR. FREDERICO GUIDONI SCARANELLO PREFEITO MUNICIPAL
RUBENS SAITO NEMOTO ENGR. CIVIL - CREA: 0601802433 ART: 92221220130893511		