



CORTE AA



CORTE BB  
ESCALA: 1/100

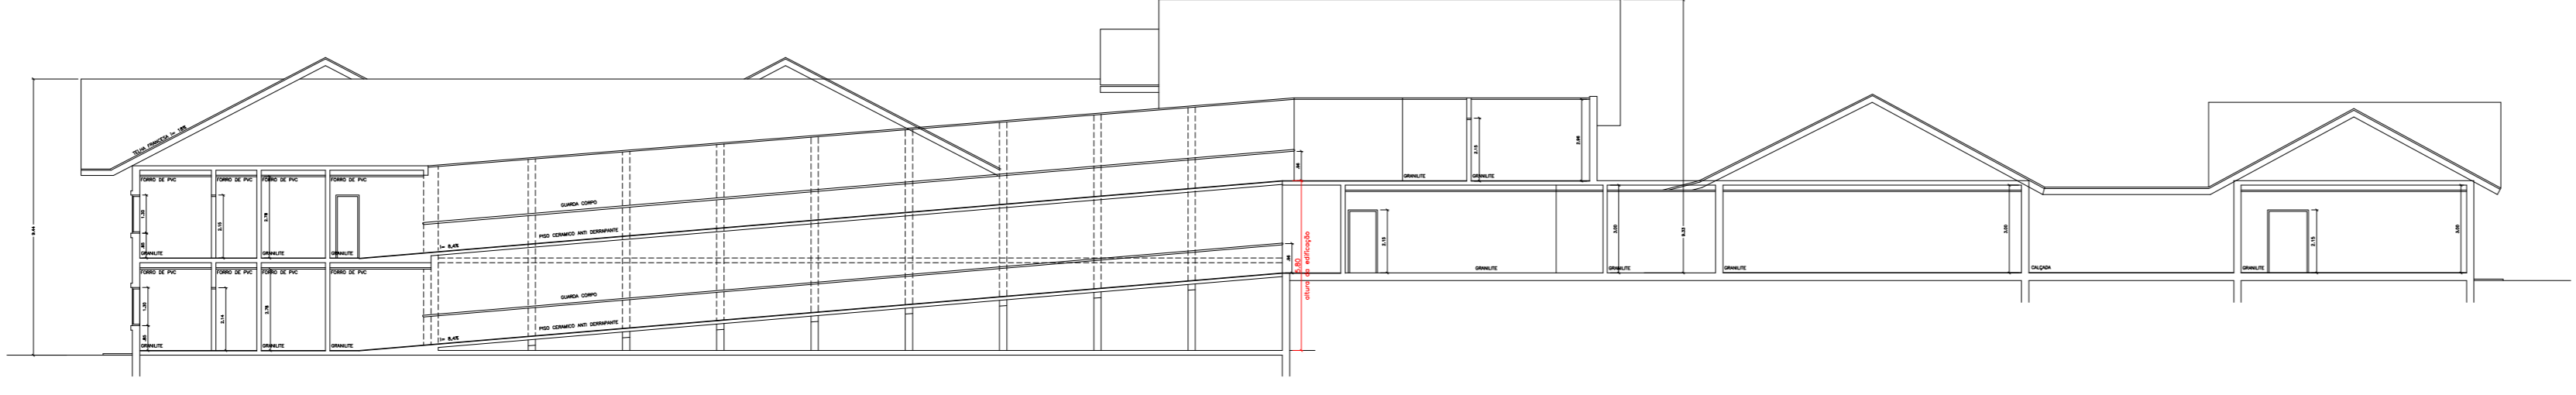

FACHADA 01

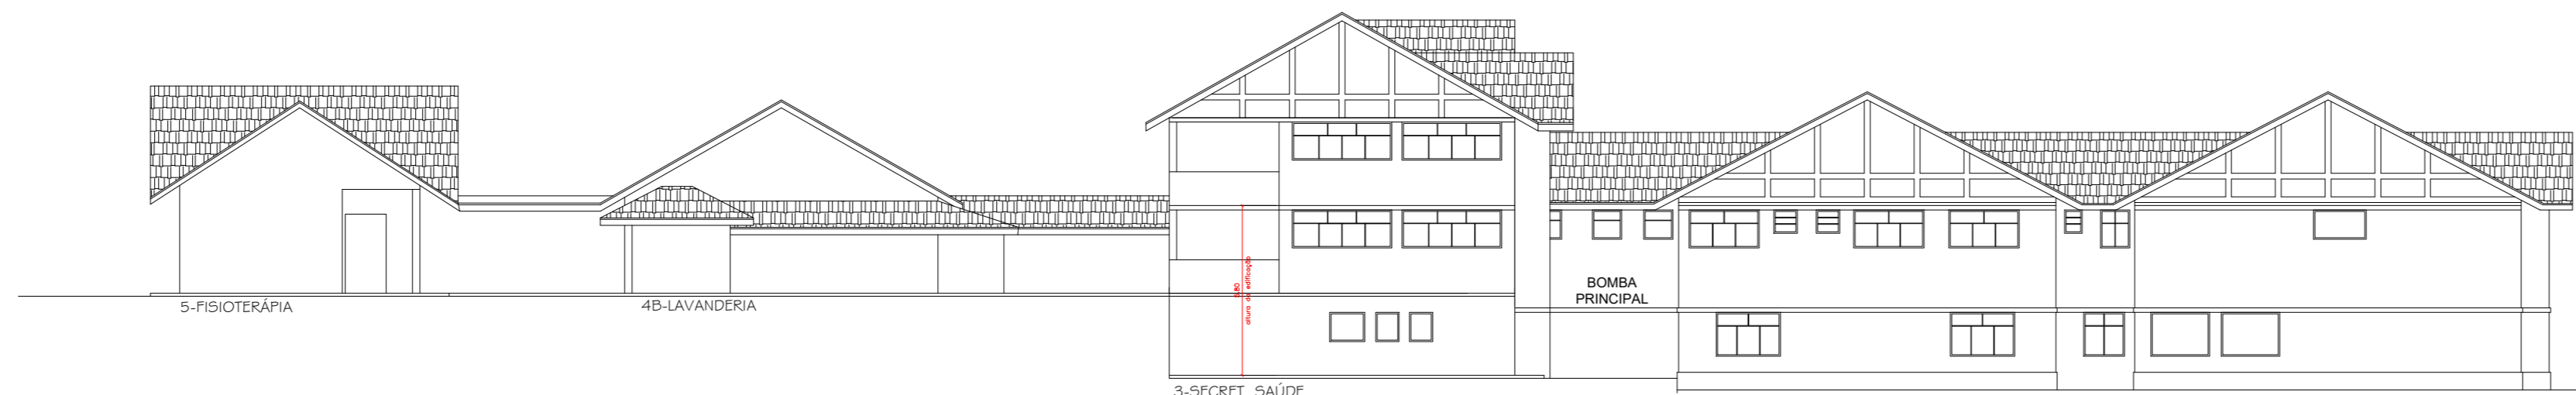

FACHADA 02

**NOTAS:**  
 1- NÃO SE REGISTRO ARQUITETONICO NESTE TIPO DE PROJETO DE EDIFICIO  



|  |                                   |
|--|-----------------------------------|
| PREFEITURA MUNICIPAL DE CAMPOS DO JORDÃO                       | CAU: A15431-8                     |
| <b>07/09</b>   |                                   |
| Objetivo: H O S P I T A L                                      |                                   |
| Local: RUA HARRY MAUTITZ LEWIN, Nº 925 VILA MARIA              |                                   |
| DANTA GRILL - CAMPOS DO JORDÃO - SP                            |                                   |
| Proprietário: SANATORINHOS AÇÃO COMUNITÁRIA DE SAÚDE           |                                   |
| Responsável pelo uso: PREFEITURA MUNICIPAL DE CAMPOS DO JORDÃO |                                   |
| Proj. Técnico: FLÁVIO AUGUSTO BROCA                            | CAU: A15431-8                     |
| Proj. Nº: 11228534   |                                   |
| Área do Terreno: 8880,00 m²                                    | Área Construída: 8.870,00 m²      |
| Escala: 1:200  |                                   |
| Data: jan/2022   |                                   |