




**GUIA/SARJETA TIPO "B"**

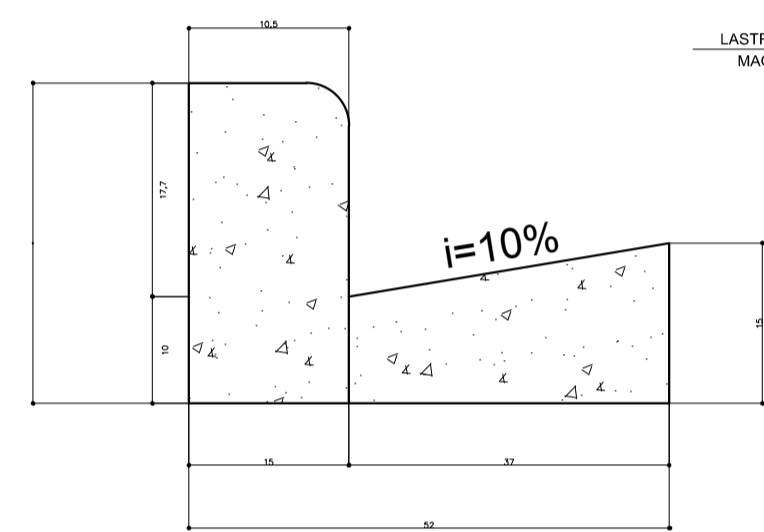

ESCALA: 1/200

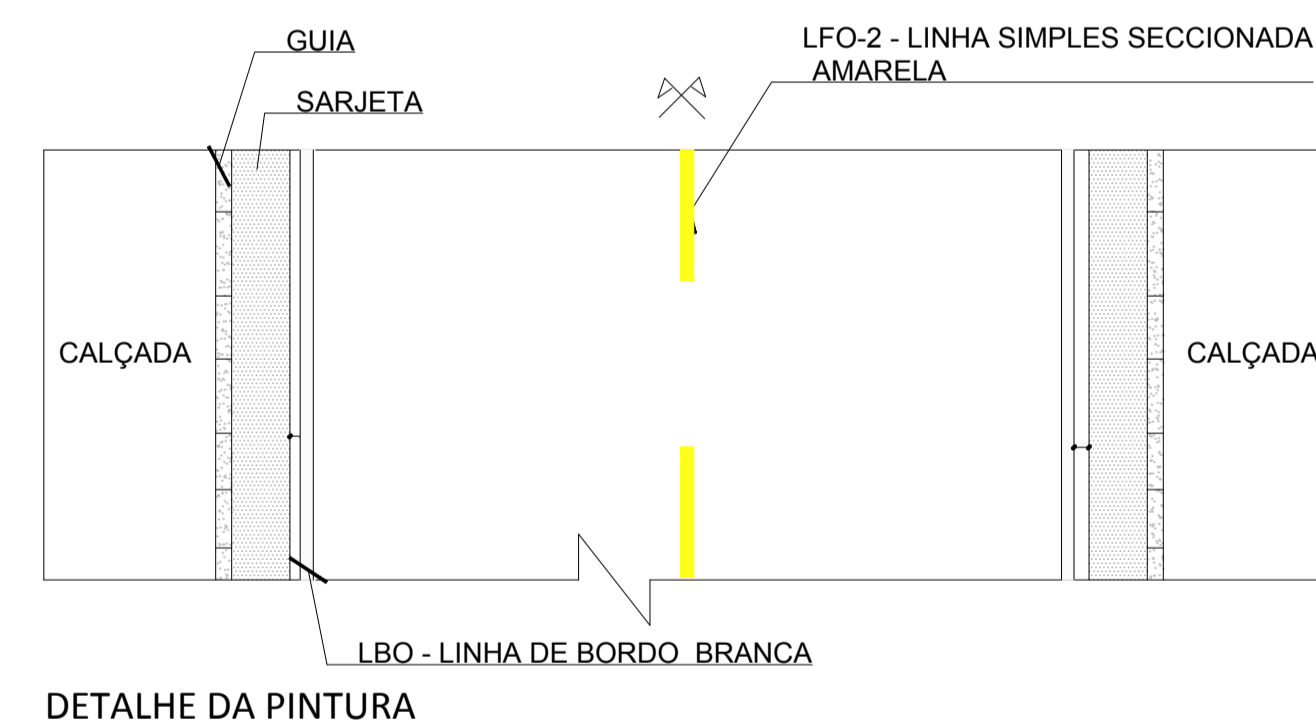


DETALHE DA PINTURA

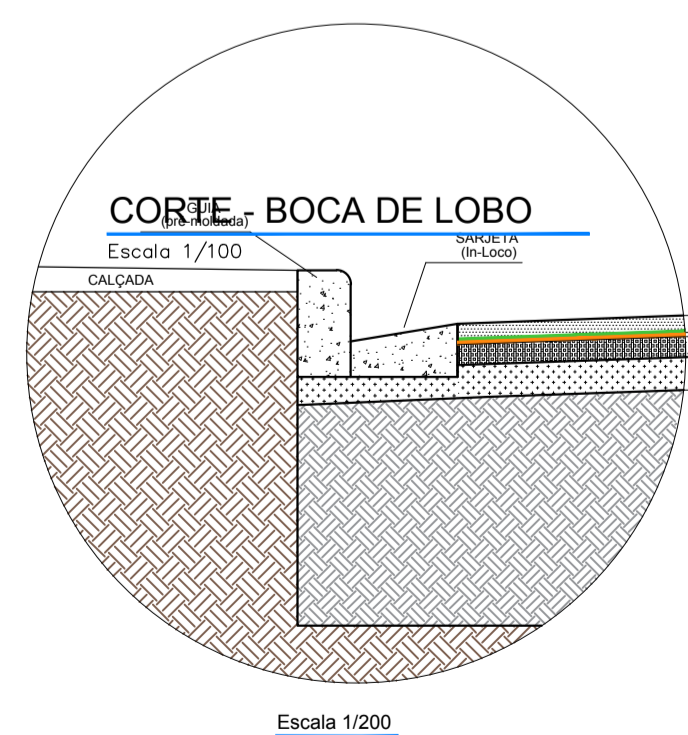

ESCALA 1/100


**LEGENDA:**

- CBUQ - CONCRETO BETUMINOSO USINADO À QUENTE - 5,0cm / FAIXA IV
- PINTURA DE LIGAÇÃO COM EMULSÃO RR - 1C
- IMPERMEABILIZANTE - CM - 30
- BICA CORRIDA - BC - 10cm
- BRITA GRADUADA SIMPLES - BGS - 15cm
- SUBLEITO COMPACTADO - CBR ≥ 14,0%
- SOLO EXISTENTE

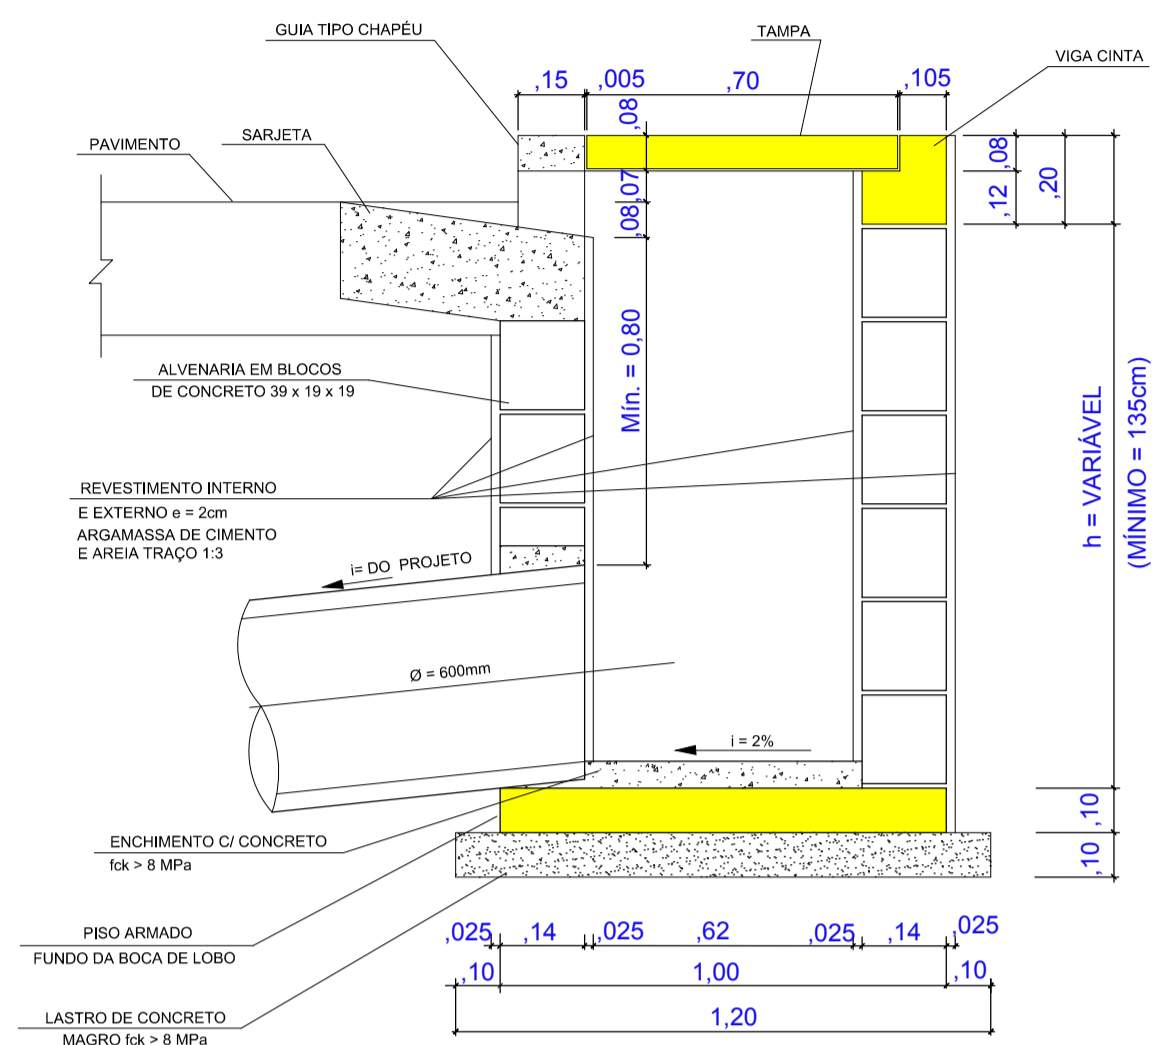

**CORTE - BOCA DE LOBO**

Escala 1/100

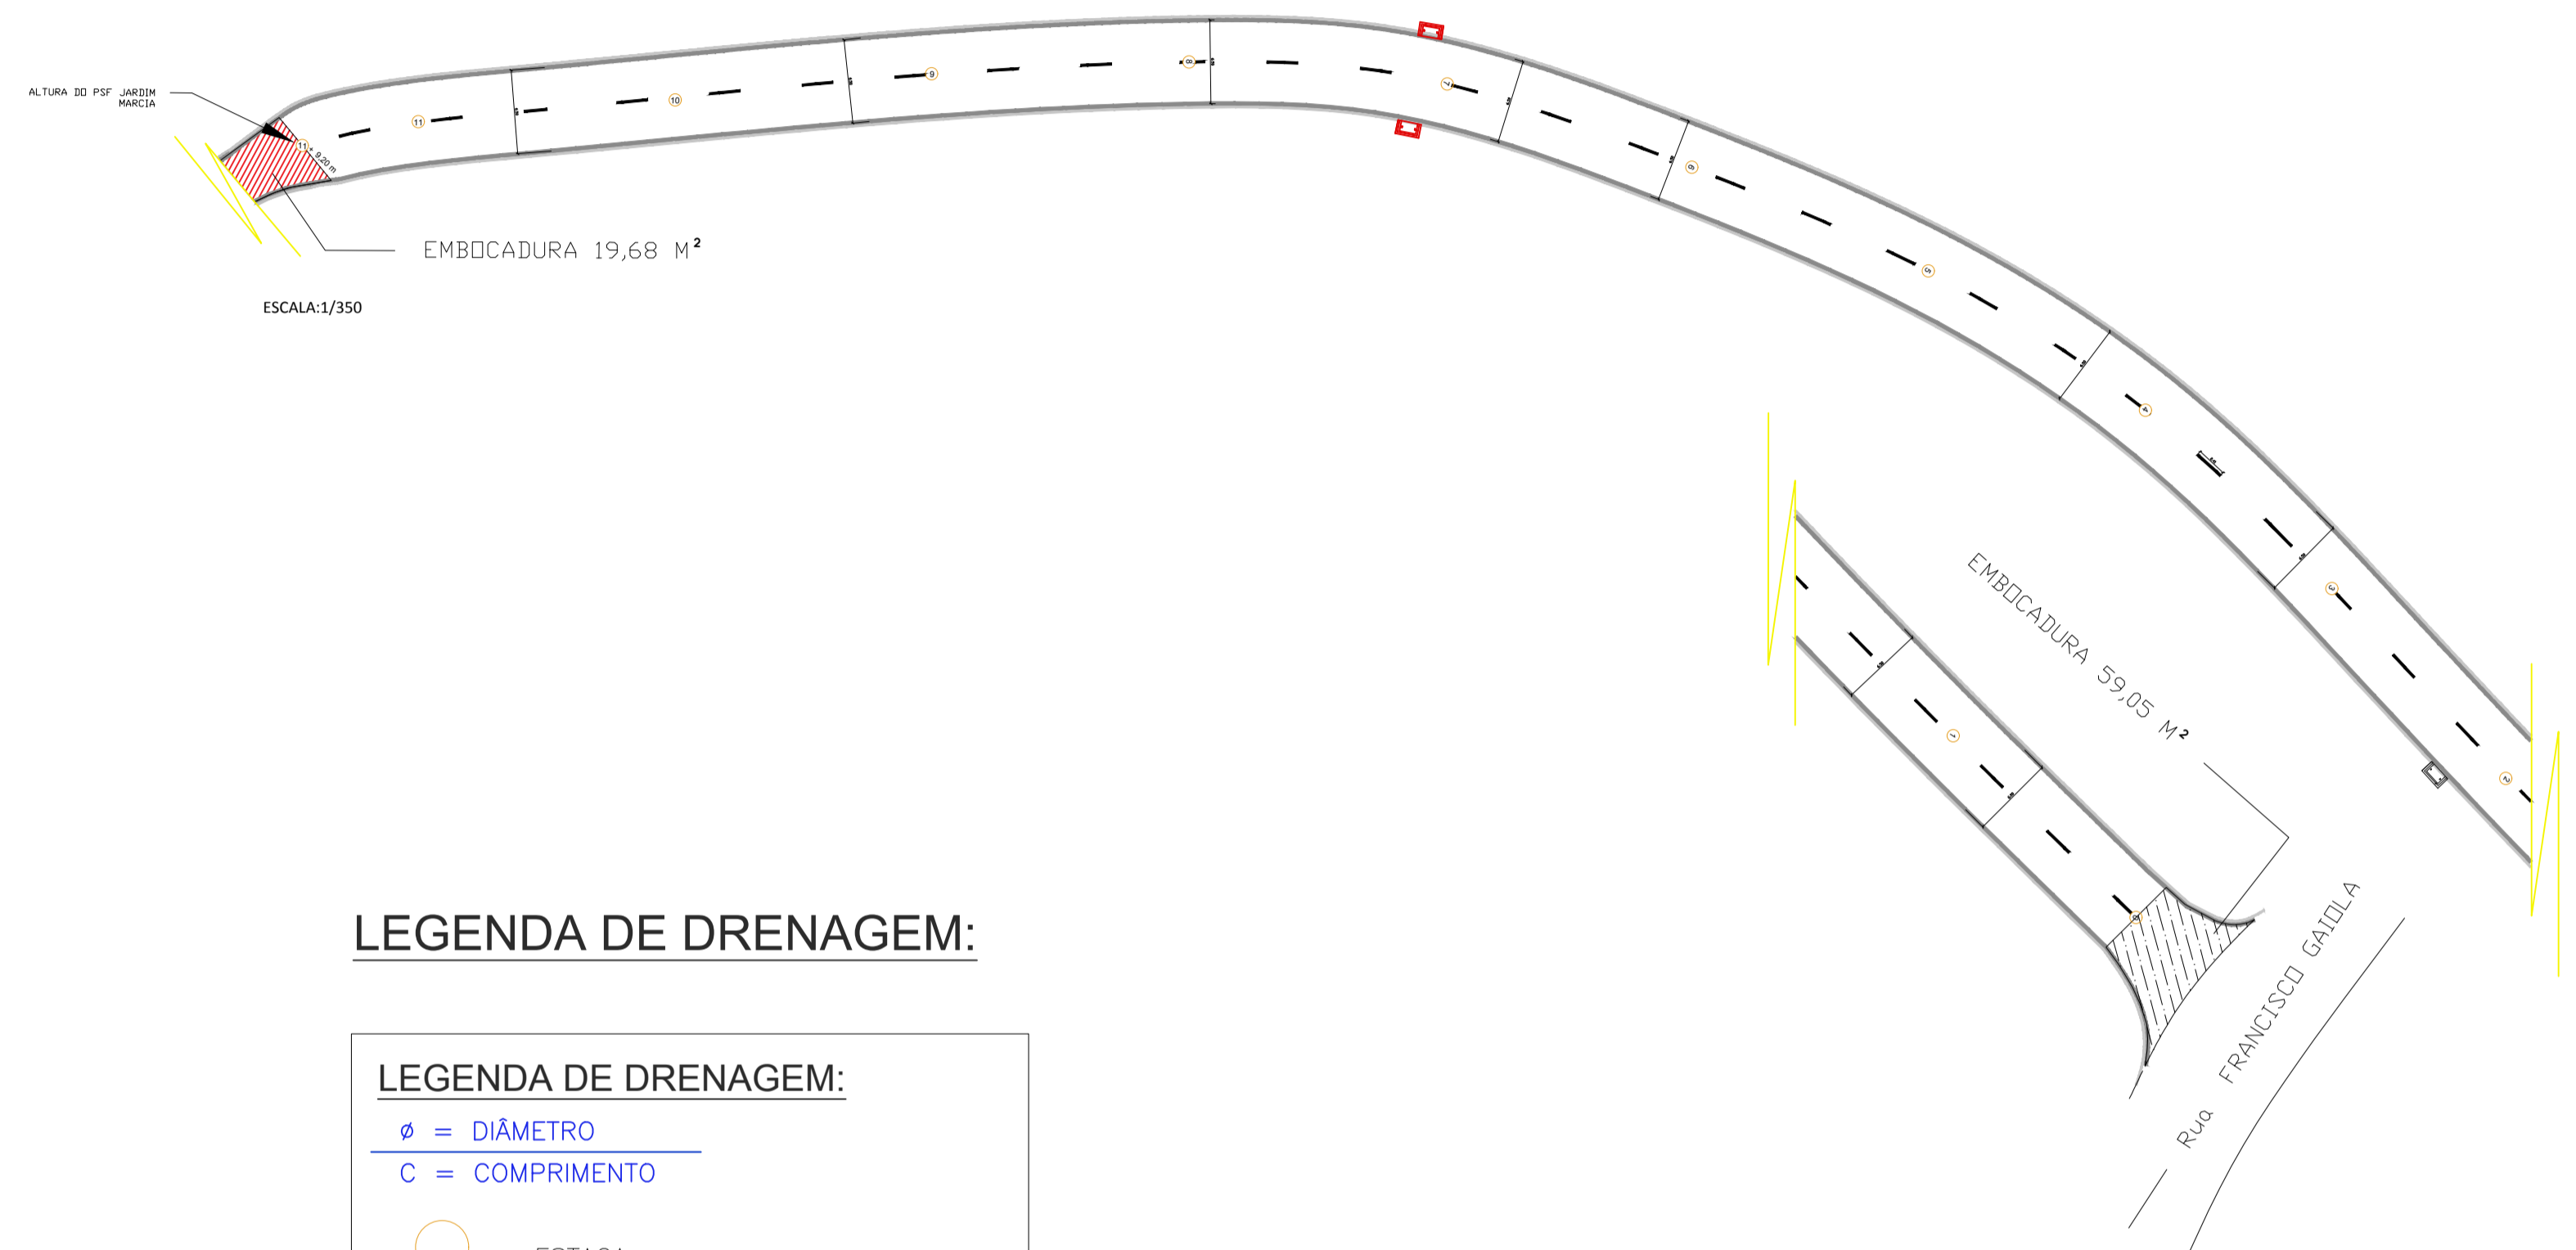

**LEGENDA DE DRENAGEM:**

**LEGENDA DE DRENAGEM:**

- ∅ = DIÂMETRO
- C = COMPRIMENTO
- - ESTACA
- ⊙ - POÇO DE VISITA - PV
- - BOCA DE LOBO SIMPLES
- - BOCA DE LOBO SIMPLES EXISTENTE
- - TUBULAÇÃO A CONSTRUIR
- - GUIA / SARJETA

**PAVIMENTAÇÃO/RECAPEAMENTO RUA WALDEMAR CANDIDO DA SILVA - TRECHO 1**



ESCALA 1/200

RUA WALDEMAR CANDIDO DA SILVA - TRECHO 1	
DESCRIÇÃO	QUANTIDADE
RECAPEAMENTO EM CBUQ.	1.568,53m <sup>2</sup>
CAIXA DE DRENAGEM EXISTENTE	3 UNIDADES
GUIAS E SARJETAS / REFORMA / TROCA	80,00m
CAIXA DE CAPTAÇÃO A EXECUTAR - B.L.	----
POÇO DE VISITA A EXECUTAR - P.V.	----

 <p>PREF. MUNICIPAL DA ESTÂNCIA DE CAMPOS DO JORDÃO</p> <p>SECRETARIA DE OBRAS E VIAS PÚBLICAS - SOVIP</p>	
TÍTULO: OBRAS DE INFRAESTRUTURA URBANA	ESCALAS: INDICADAS
ASSUNTO: INFRAESTRUTURA URBANA / RECAPEAMENTO ASFALTICO	DATA: JUNHO/19
LOCAL: RUA WALDEMAR CANDIDO DA SILVA (TRECHO 1) - JARDIM MARCIA	FOLHA:
AUTOR DO PROJETO E RESPONSÁVEL TÉCNICO:	01/02
RUBENS SAITO NEMOTO CREA-0601802433 ART: 28027230190969252	DR. FREDERICO GUIDONI SCARANELLO PREFEITO MUNICIPAL