



TRECHO COM MENOR INTERFERÊNCIA
- RUA RAFAEL SAMPAIO VIDAL
(ATRÁS DO BRADESCO)

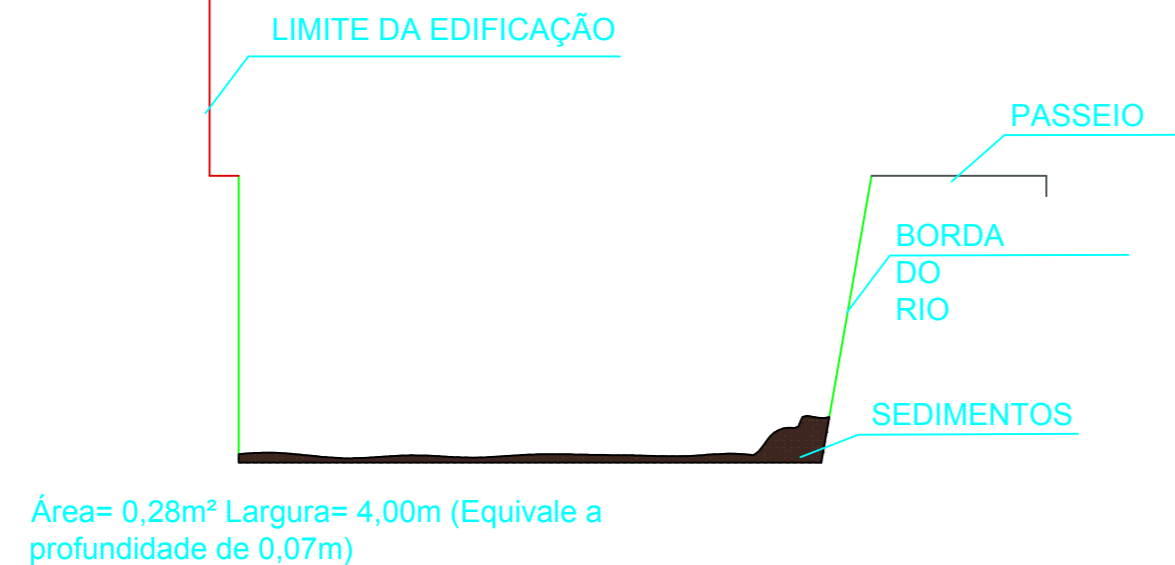


PROFUNDIDADE MÉDIA A SER CONSIDERADA NA PLANILHA ORÇAMENTÁRIA= 0,36m

TRECHO COM INTERFERÊNCIA MEDIANA
- AV. FREI ORESTES GIRARDI
(ATRÁS DO DEPÓSITO DO GAÚCHO)

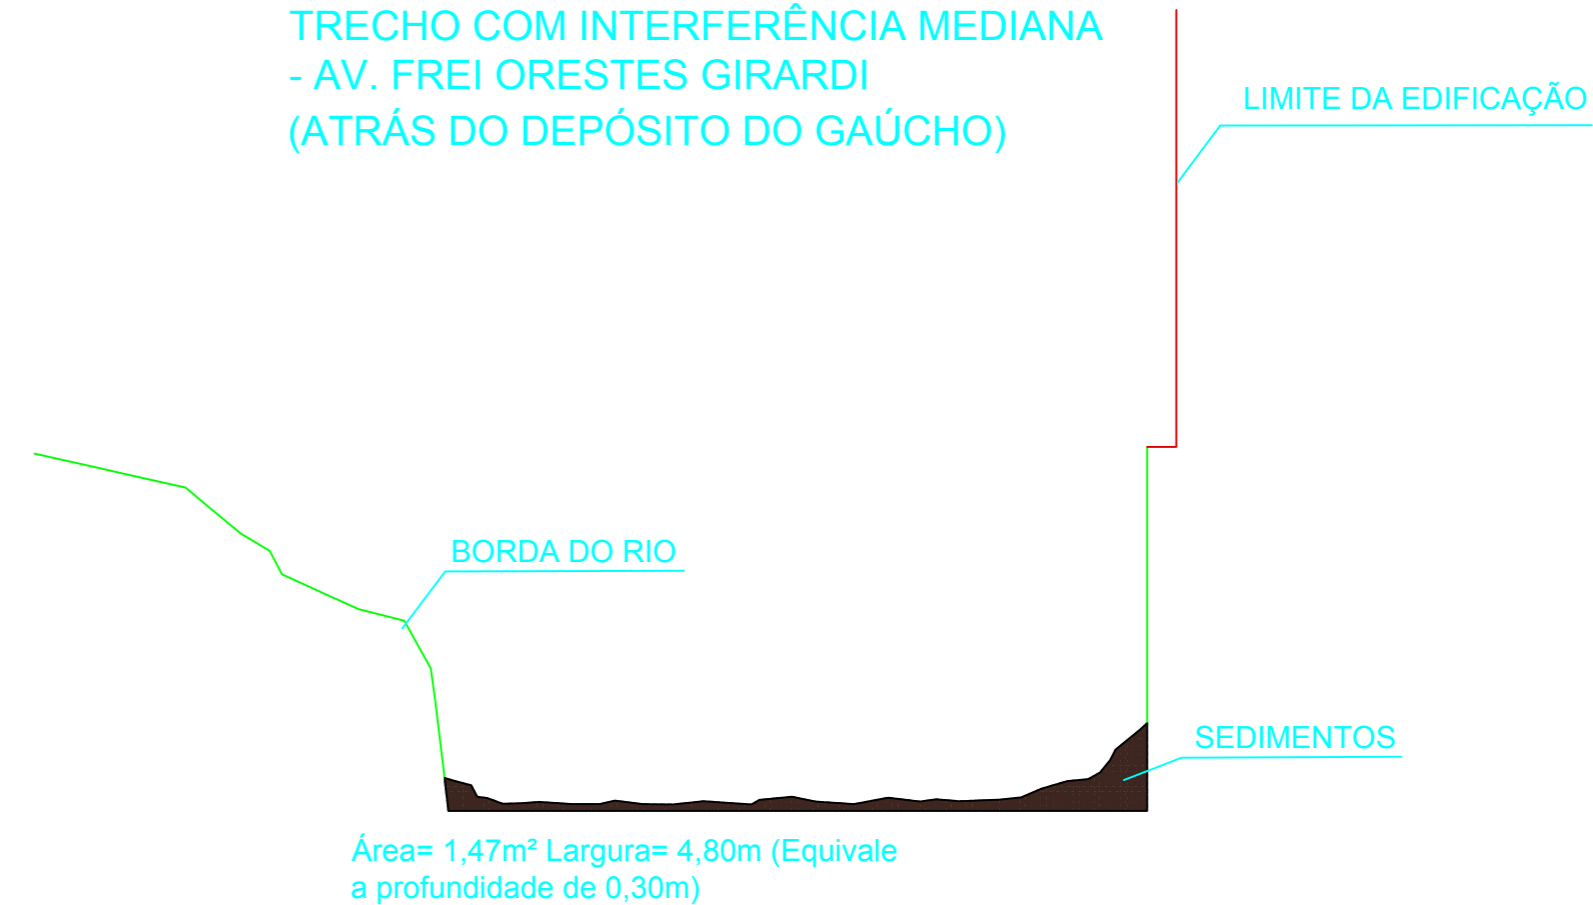

TRECHO COM MAIOR INTERFERÊNCIA
- RUA EUNICE SÓLIS ALÉM
(EM FRENTE AO CAMPO DA ABERNÉSSIA)



 PREFEITURA DE CAMPOS DO JORDÃO	PREF. MUNICIPAL DA ESTÂNCIA DE CAMPOS DO JORDÃO	
	SECRETARIA DE OBRAS E VIAS PÚBLICAS - SOVIP	
TÍTULO: LIMPEZA DO RIO CAPIVARI - CAMPOS DO JORDÃO/SP	ASSUNTO: PERFIL DA CALHA DO RIO CAPIVARI	ESCALAS: S/ ESCALA
LOCAL:		DATA: 08/05/2019
JONATAS ARAUJO DE CARVALHO SECRETÁRIO MUNICIPAL DE OBRAS CREA: 5061596181	FREDERICO GUIDONI SCARANELLO PREFEITO MUNICIPAL	FOLHA: 10/10