

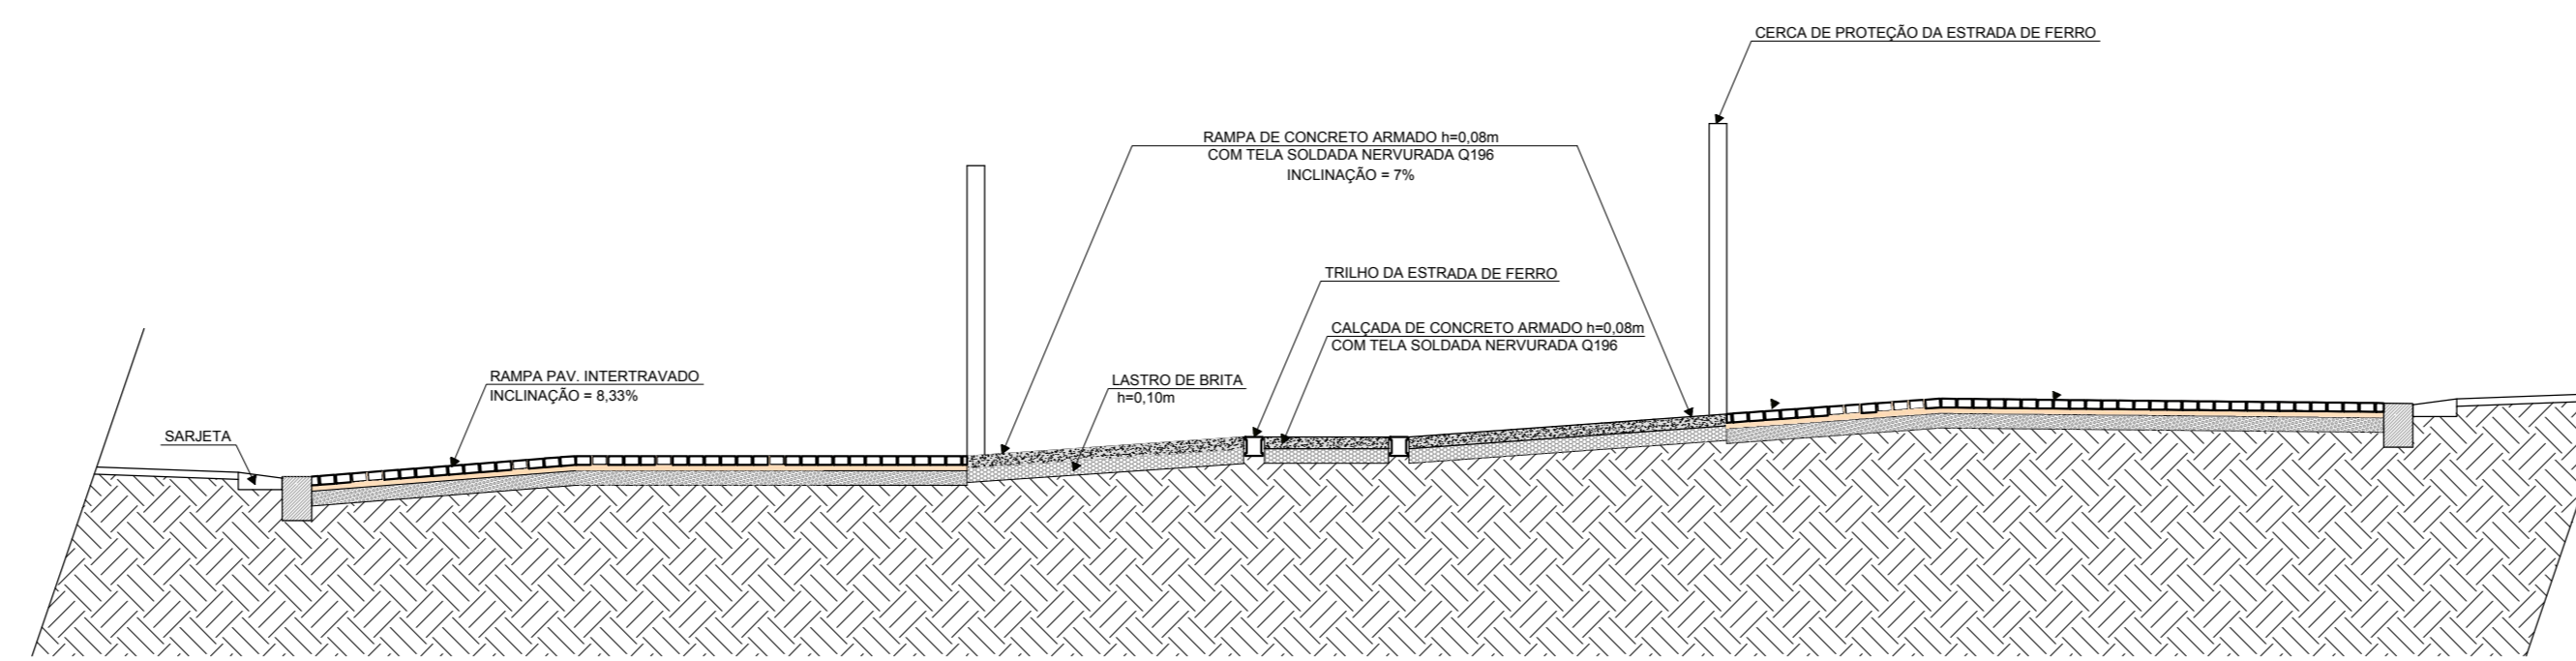



RIBEIRÃO CAPIVARI

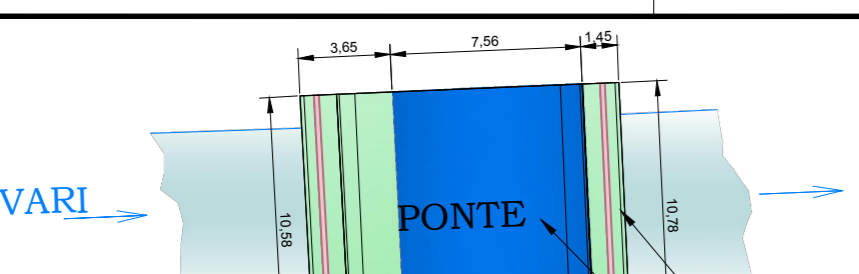




DETALHE CALÇADA DA TRAVESSIA DE PEDESTRES PELA ESTRADA DE FERRO
Escala 1/50

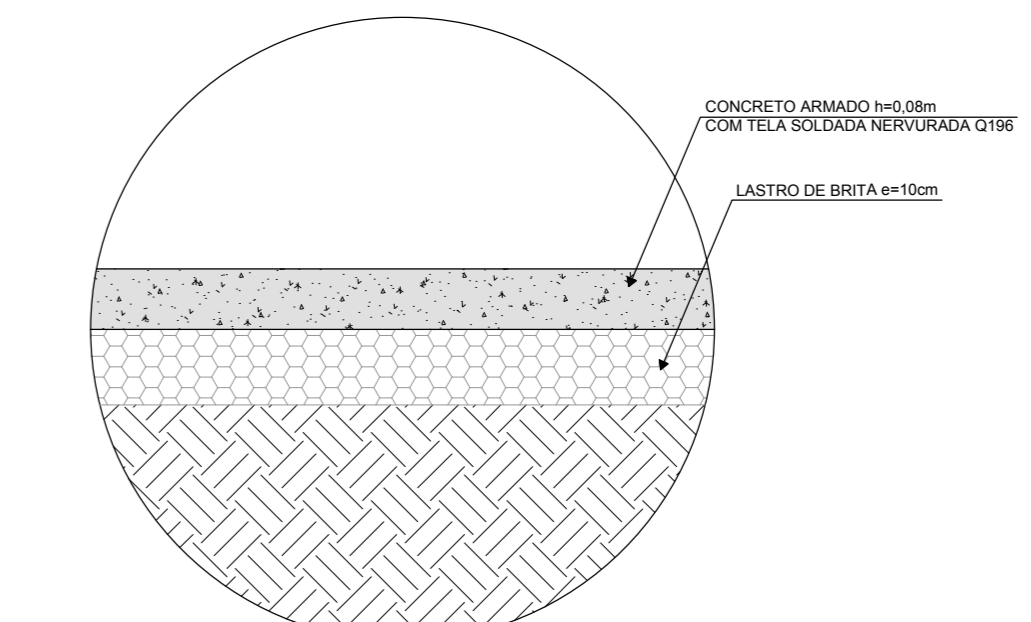


DETALHE PAVIMENTO DE CONCRETO (CALÇADAS)
Escala 1/10

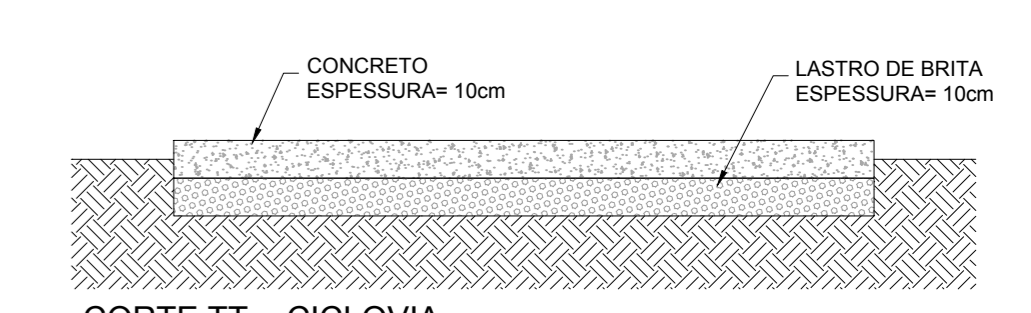

CORTE TT - CICLOVIA

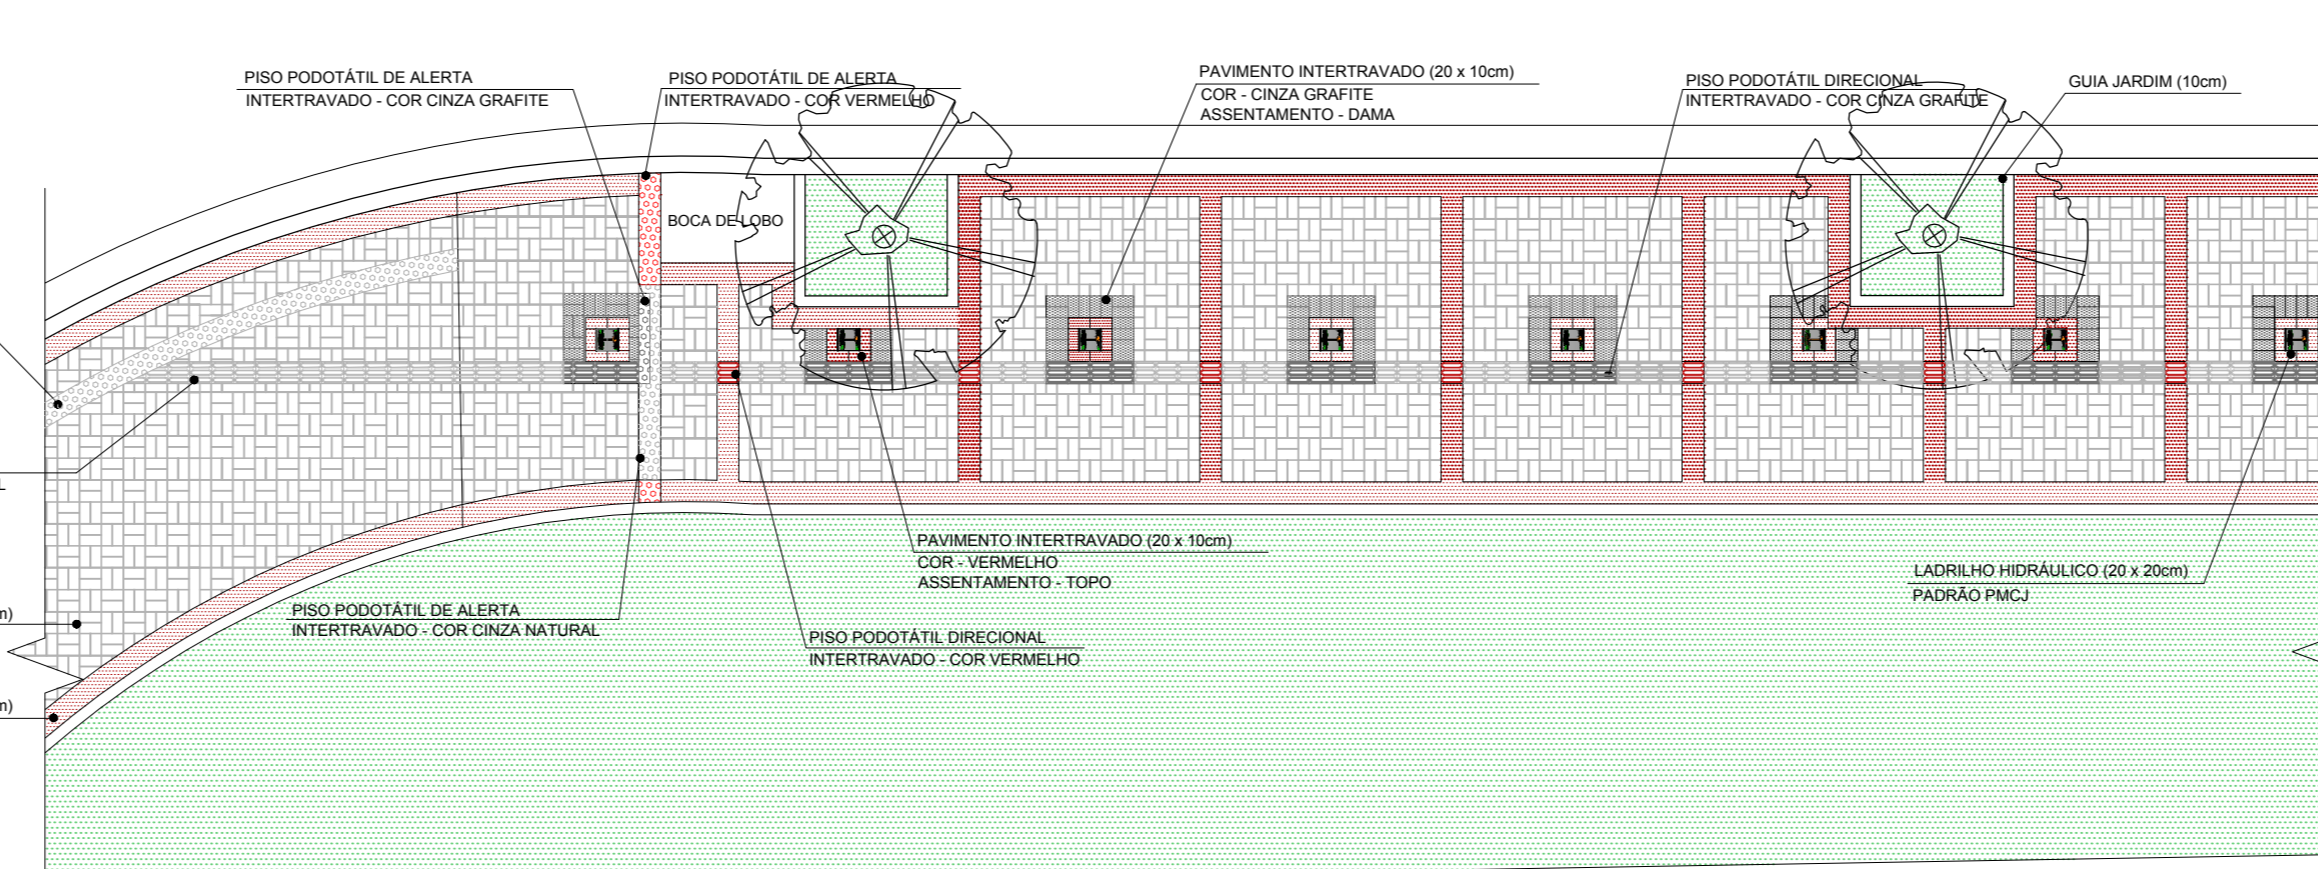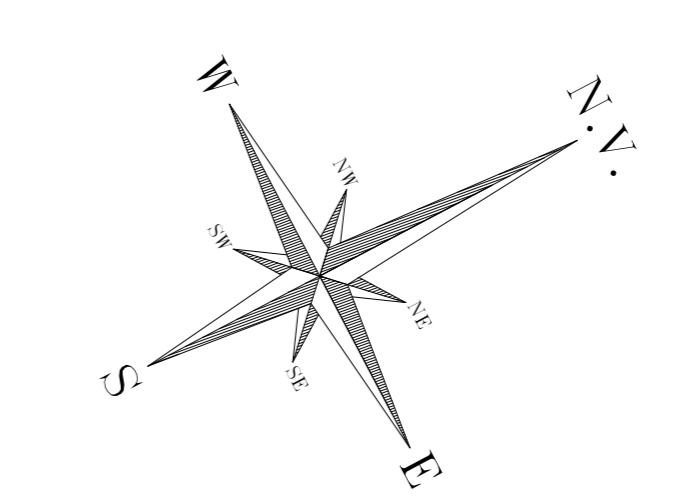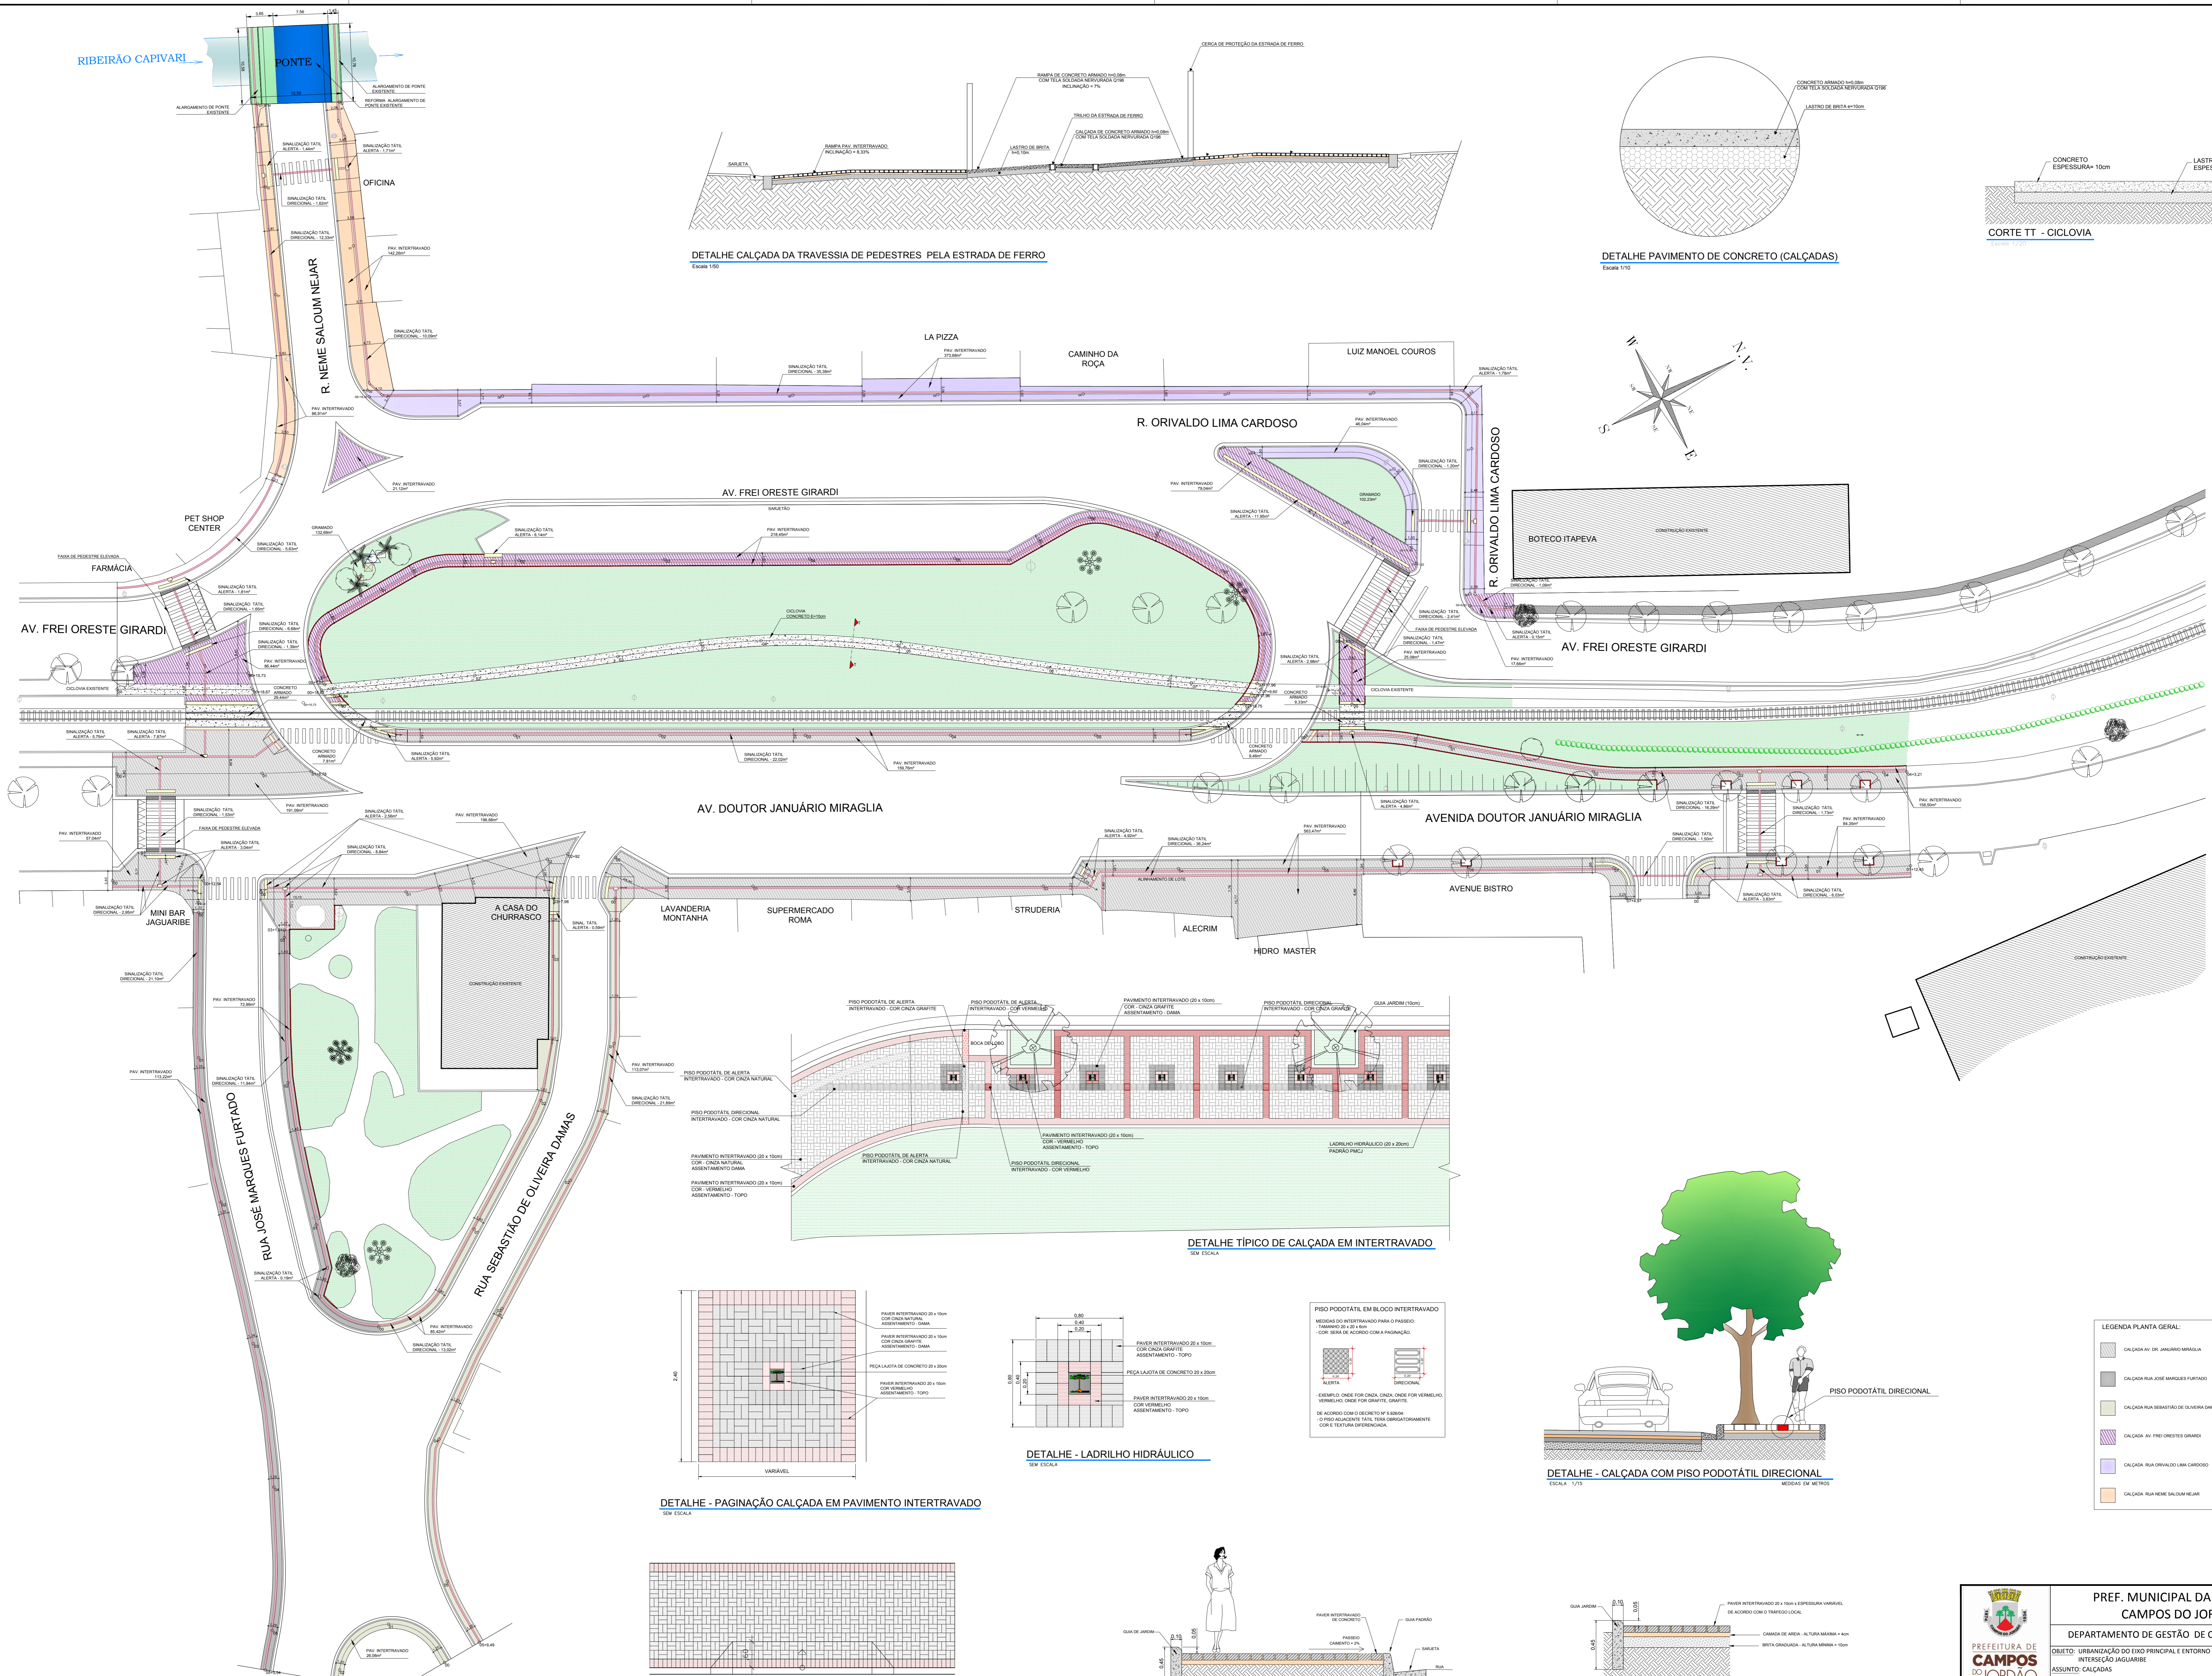


DETALHE TÍPICO DE CALÇADA EM INTERTRAVADO
SEM ESCALA

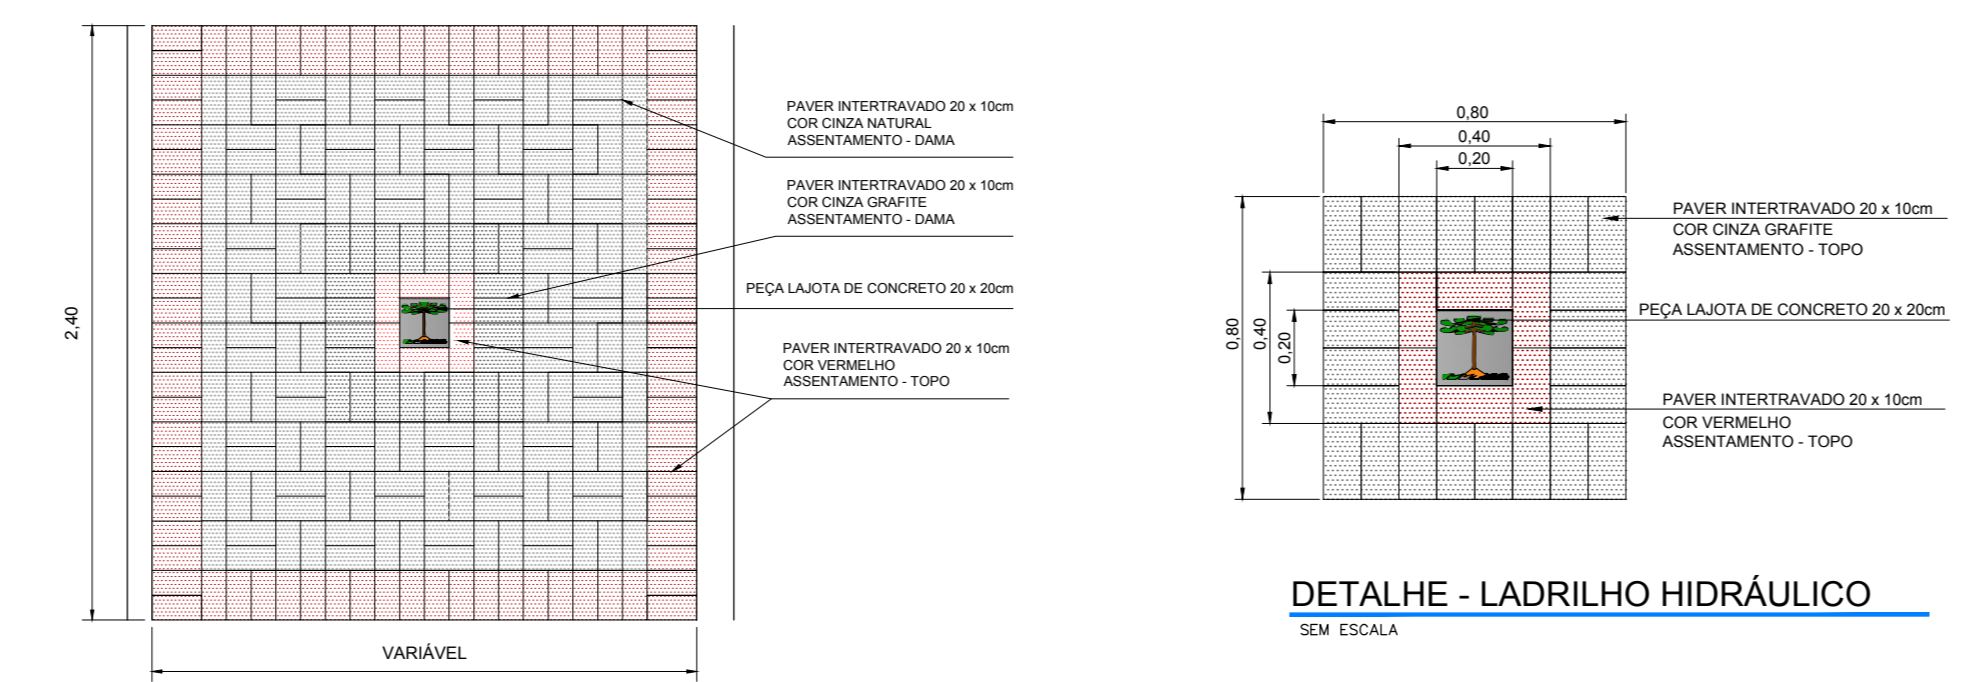


DETALHE - LADRILHO HIDRÁULICO
SEM ESCALA


DETALHE - PAGINAÇÃO CALÇADA EM PAVIMENTO INTERTRAVADO
SEM ESCALA

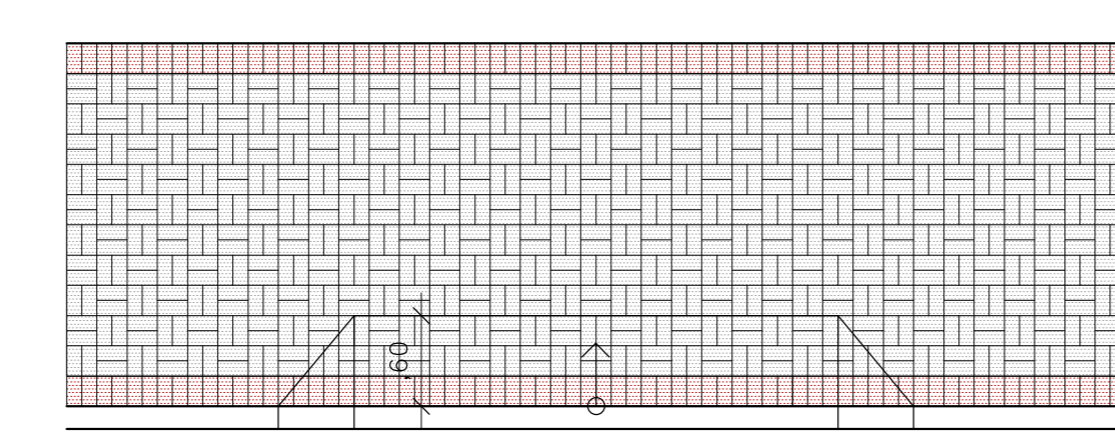

DETALHE RAMPA PARA ACESSO DE VEÍCULOS
Escala 1/50

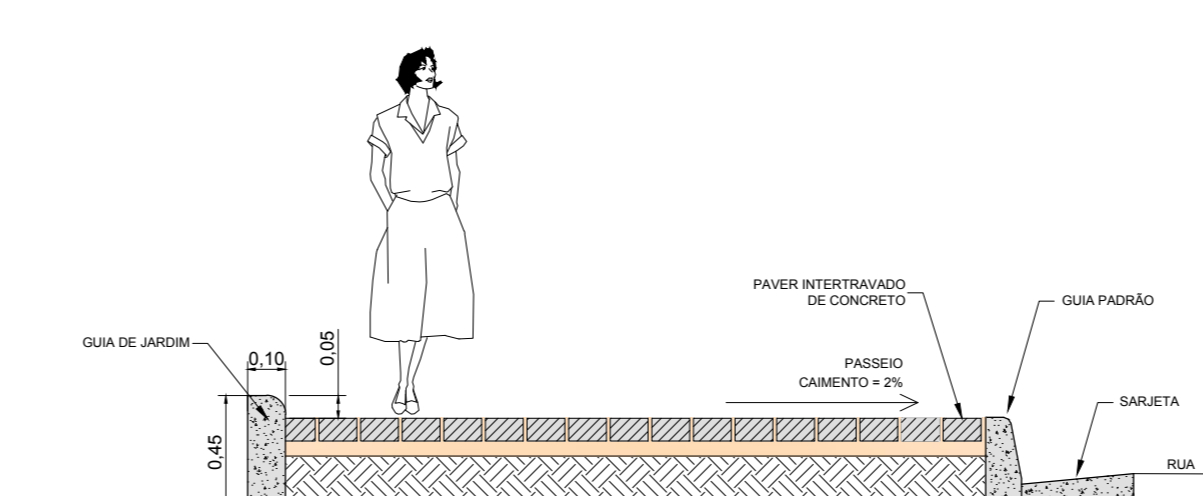

PERFIL TRANSVERSAL - CALÇADA PAV. INTERTRAVADO
Escala 1/20

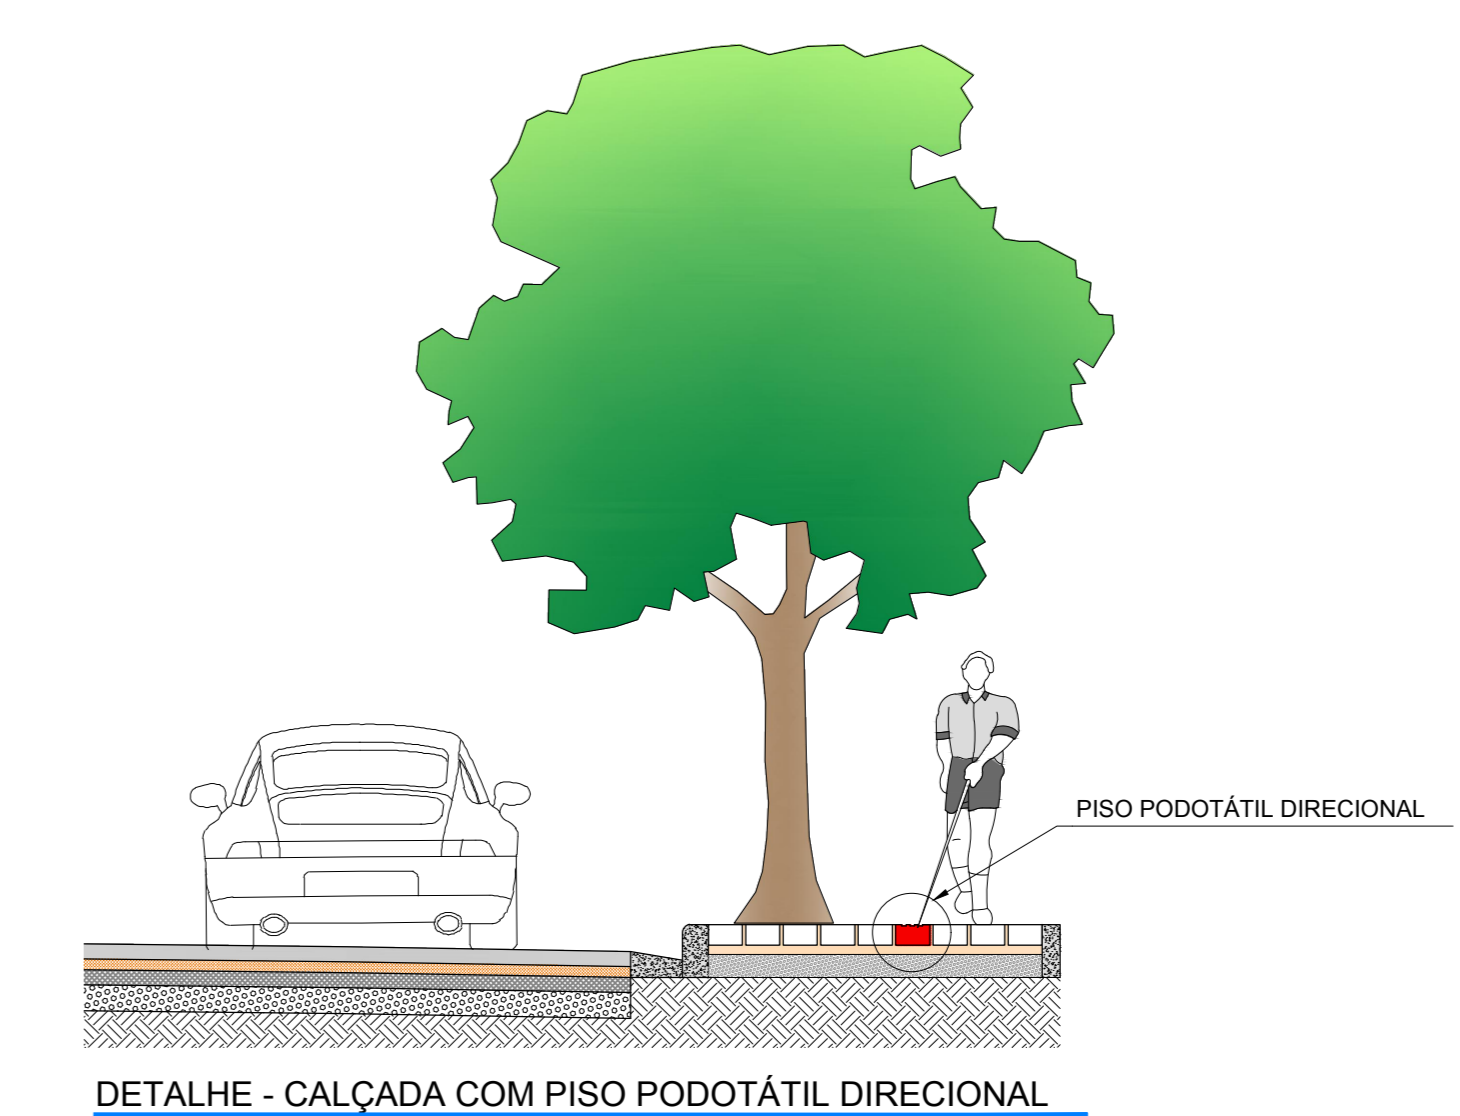

DETALHE - CALÇADA COM PISO PODOTÁTIL DIRECIONAL
ESCALA 1/15

- LEGENDA PLANTA GERAL:
- Calçada Av. Dr. Januário Miraglia
 - Calçada Rua José Marques Furtado
 - Calçada Rua Sebastião de Oliveira Damas
 - Calçada Av. Frei Oreste Girardi
 - Calçada Rua Orivaldo Lima Cardoso
 - Calçada Rua Neme Saloum Nejar

PREF. MUNICIPAL DA ESTÂNCIA DE CAMPOS DO JORDÃO

DEPARTAMENTO DE GESTÃO DE CONVÊNIOS - DECONV

OBJETO: URBANIZAÇÃO DO LIXO PRINCIPAL E ENTORNO - PORTAL/CAPIVARI - FASE IV

ASSUNTO: CALÇADAS

LOCAL: JAGUARIBE

DATA: 05/11/19

FOLHA: 4/9

JONATAS A. DE CARVALHO
CREA.5061596181-SP

DR. FREDERICO GIJONI SCARABELLO
PREFEITO MUNICIPAL