



PLANTA - BOCA DE LOBO SIMPLES

Escala 1/20

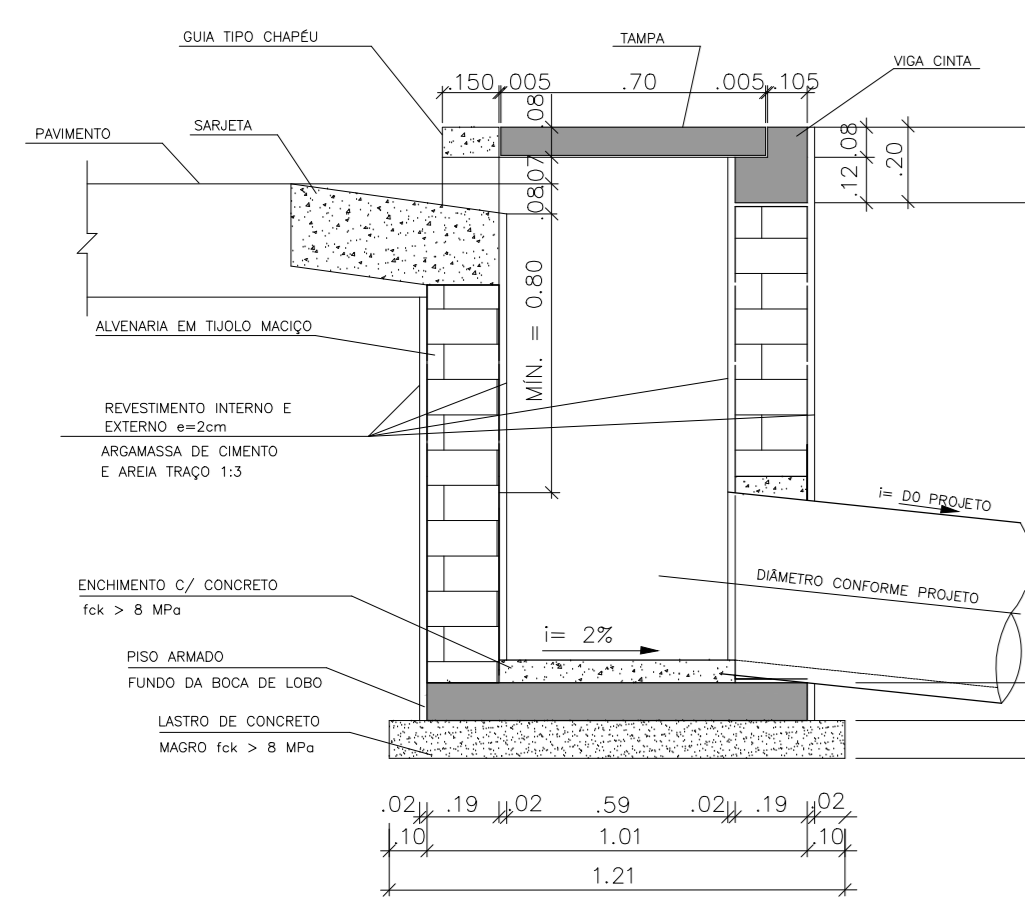


CORTE - BOCA DE LOBO

Escala 1/20

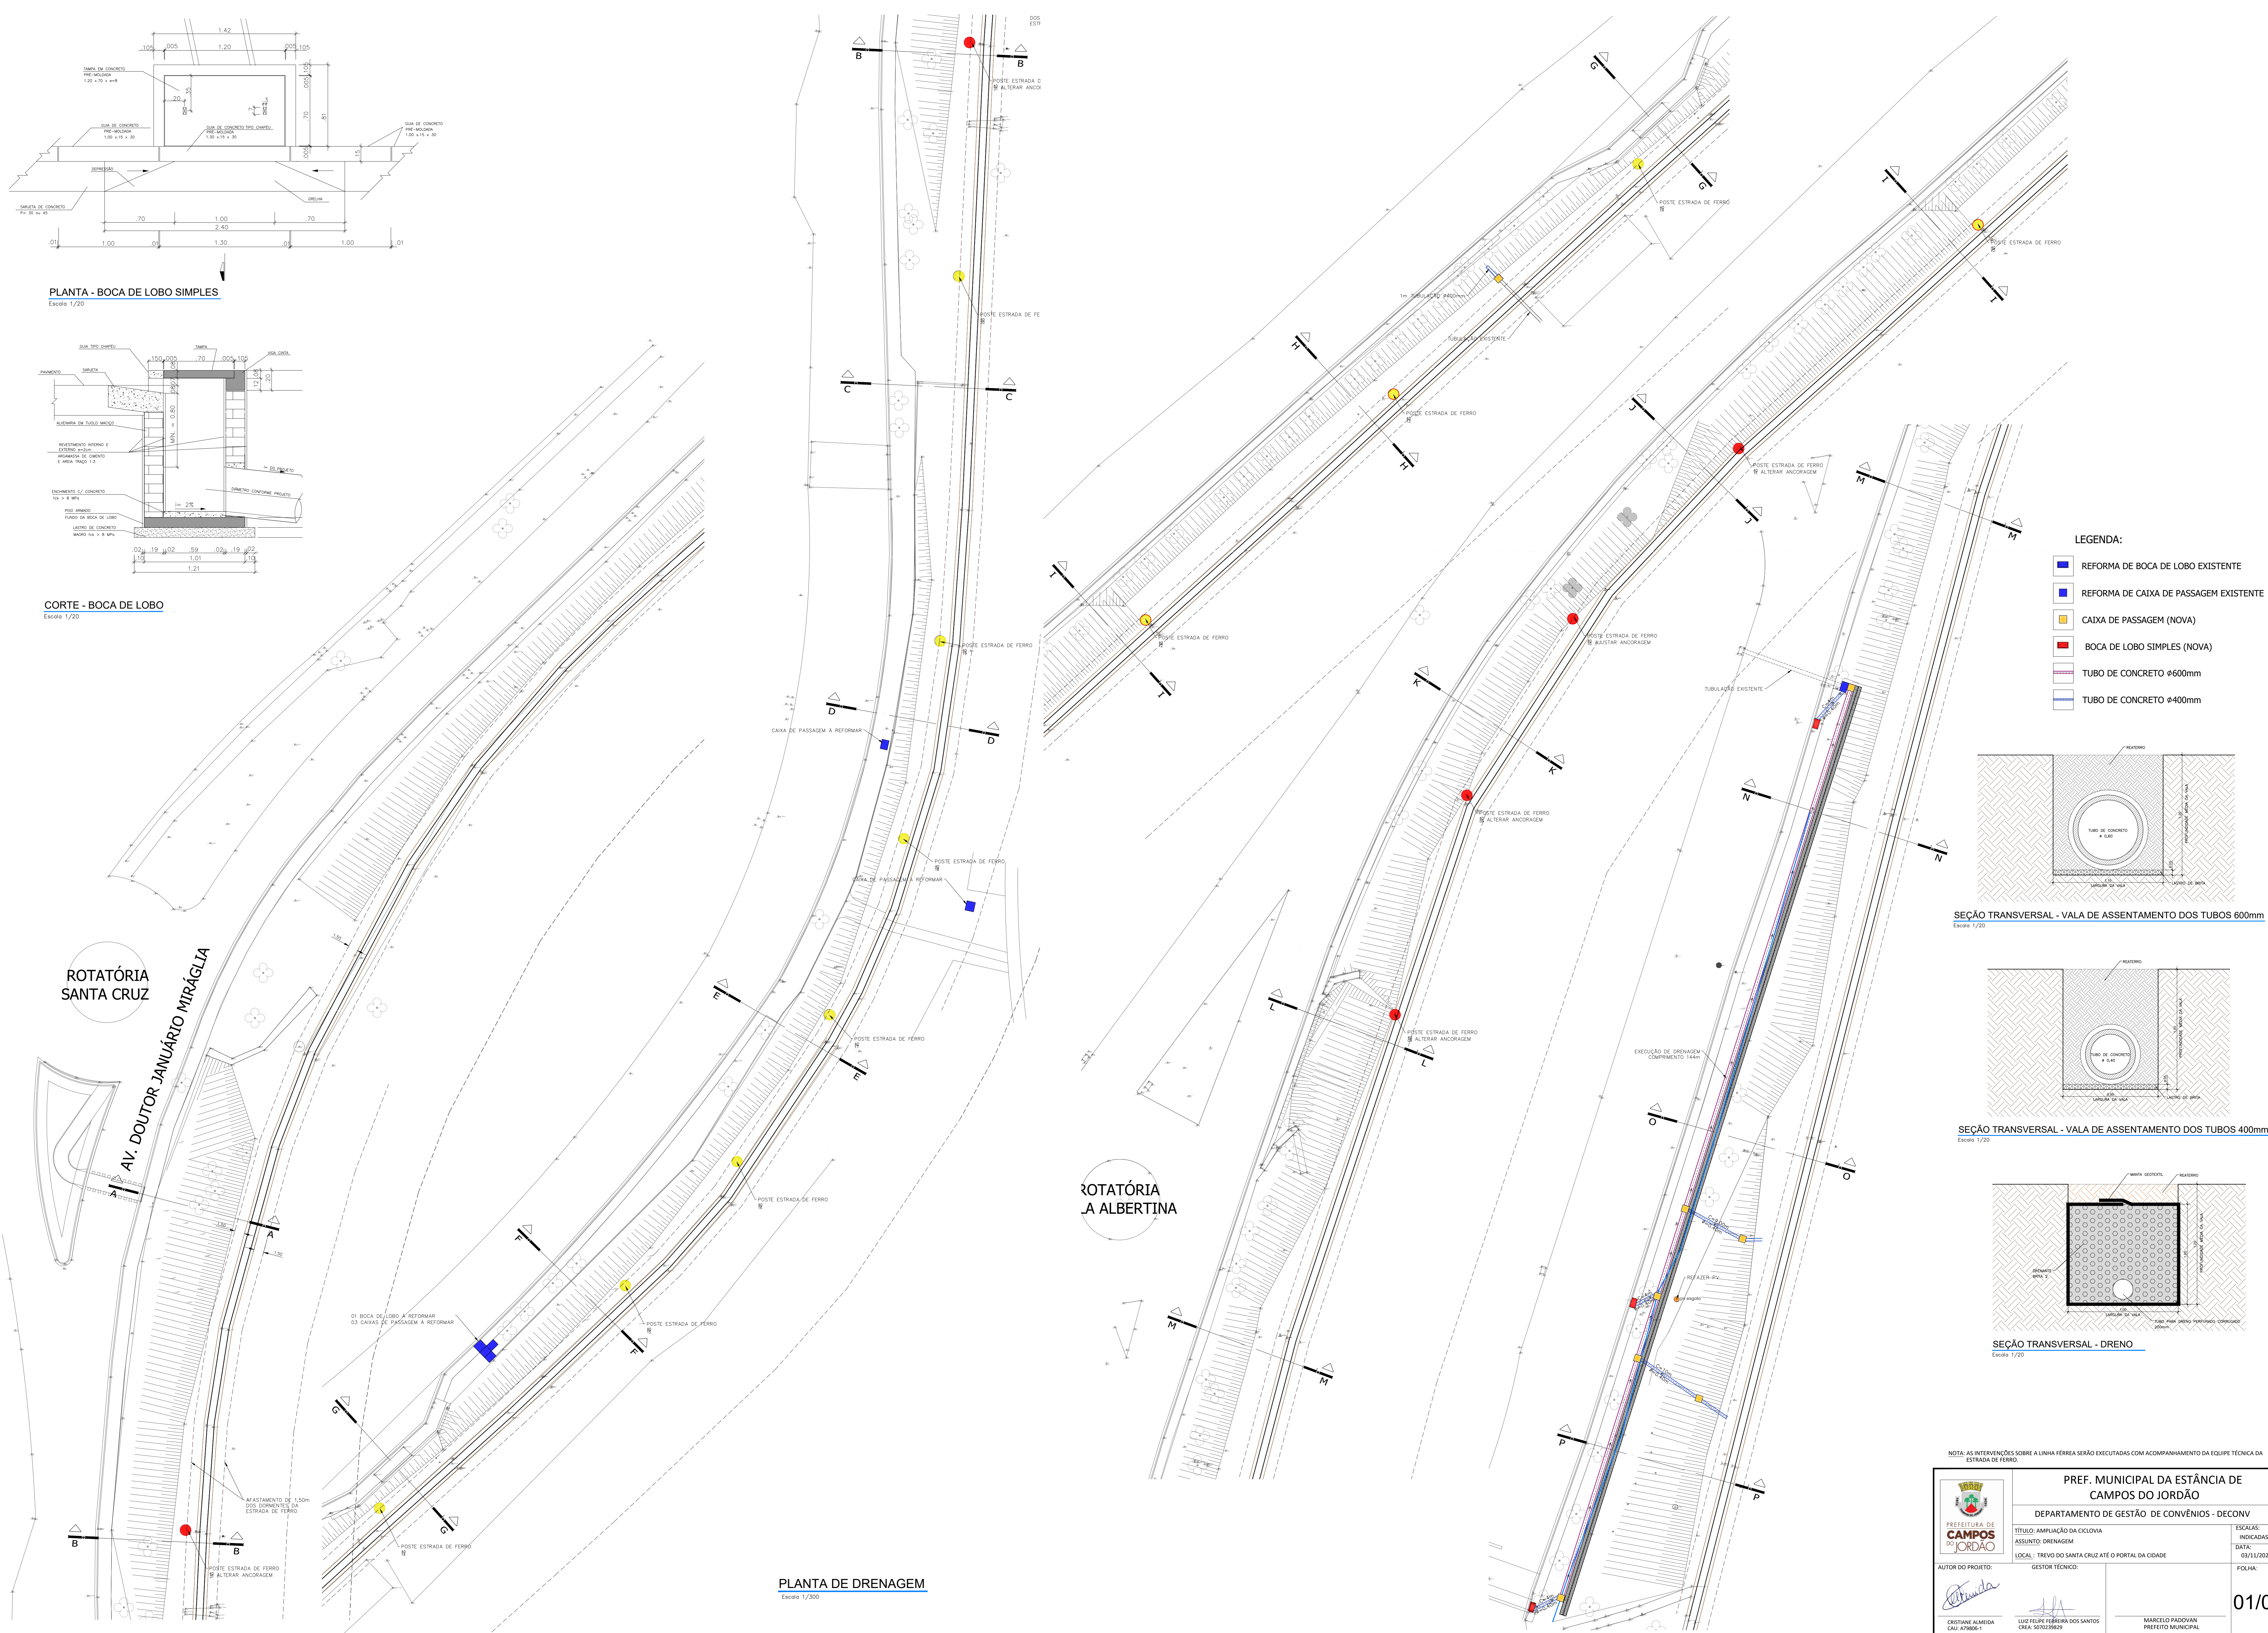


LEGENDA:

- REFORMA DE BOCA DE LOBO EXISTENTE
- REFORMA DE CAIXA DE PASSAGEM EXISTENTE
- CAIXA DE PASSAGEM (NOVA)
- BOCA DE LOBO SIMPLES (NOVA)
- TUBO DE CONCRETO Ø600mm
- TUBO DE CONCRETO Ø400mm

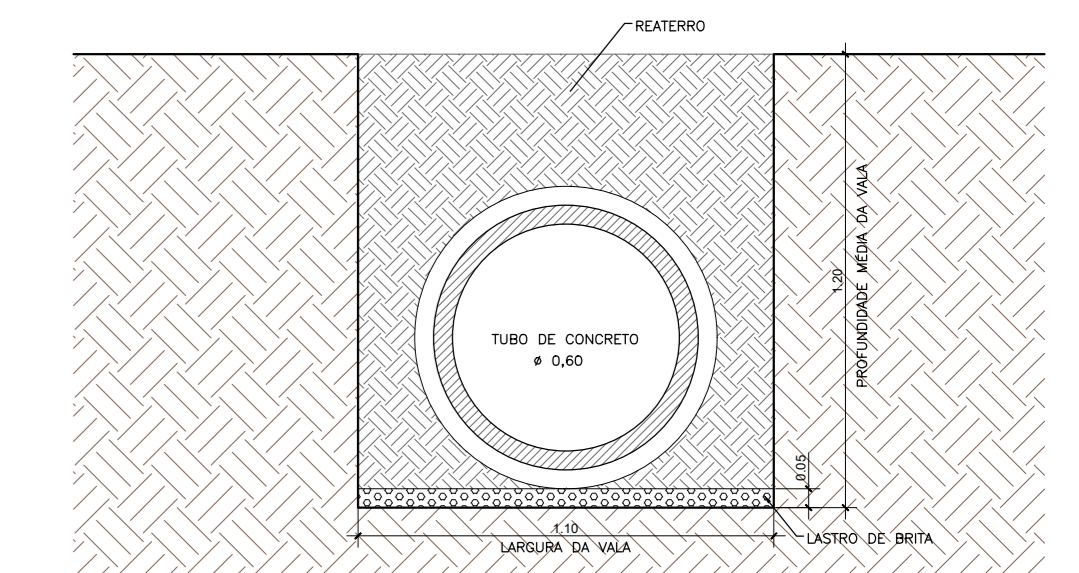


SEÇÃO TRANSVERSAL - VALA DE ASSENTAMENTO DOS TUBOS 600mm

Escala 1/20

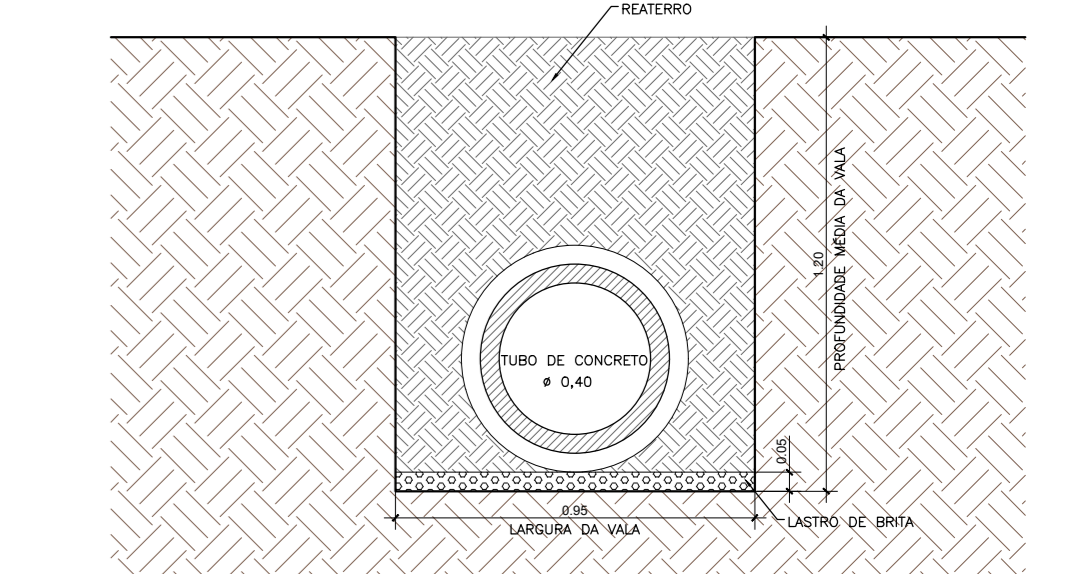

SEÇÃO TRANSVERSAL - VALA DE ASSENTAMENTO DOS TUBOS 400mm

Escala 1/20

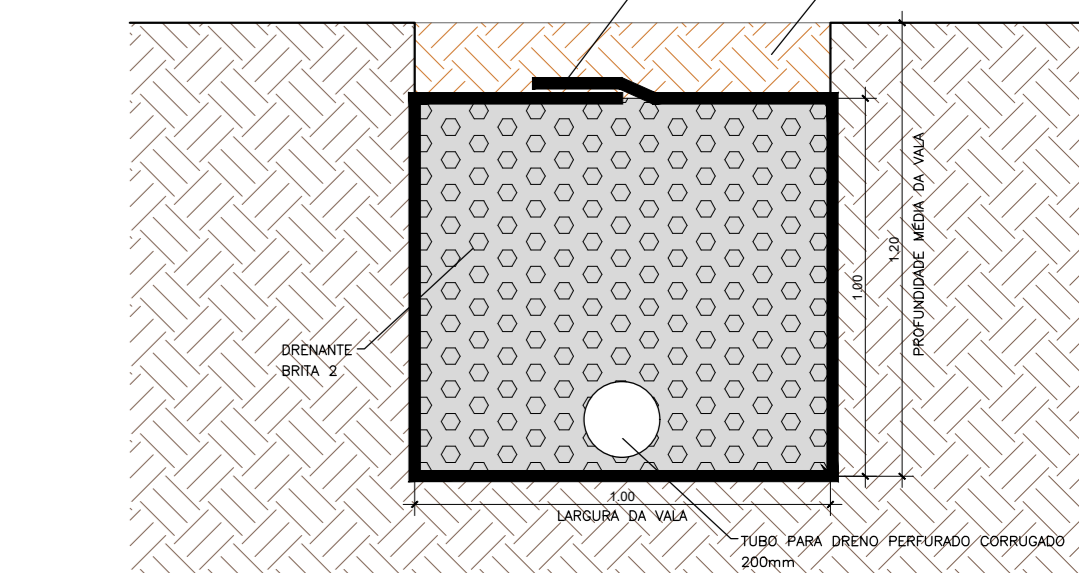

SEÇÃO TRANSVERSAL - DRENO

Escala 1/20

ROTATÓRIA SANTA CRUZ
AV. DOUTOR JANUÁRIO MIRAGLIA

ROTATÓRIA A ALBERTINA

NOTA: AS INTERVENÇÕES SOBRE A LINHA FERREA SERÃO EXECUTADAS COM ACOMPANHAMENTO DA EQUIPE TÉCNICA DA ESTRADA DE FERRO.

PREF. MUNICIPAL DA ESTÂNCIA DE CAMPOS DO JORDÃO		DEPARTAMENTO DE GESTÃO DE CONVÊNIOS - DECONV	
TÍTULO: AMPLIAÇÃO DA CICLOVIA ASSUNTO: DRENAGEM		ESCALAS: INDICADAS	
LOCAL: TREVO DO SANTA CRUZ ATÉ O PORTAL DA CIDADE		DATA: 03/11/2022	
AUTOR DO PROJETO: CRISTIANE ALMEIDA CRA: 47896/1	GESTOR TÉCNICO: LUIZ FELIX FERREIRA DOS SANTOS CRA: 50702382/1	FOLHA: 01/08	