



PERFIL TRANSVERSAL  
Escala: 1/40

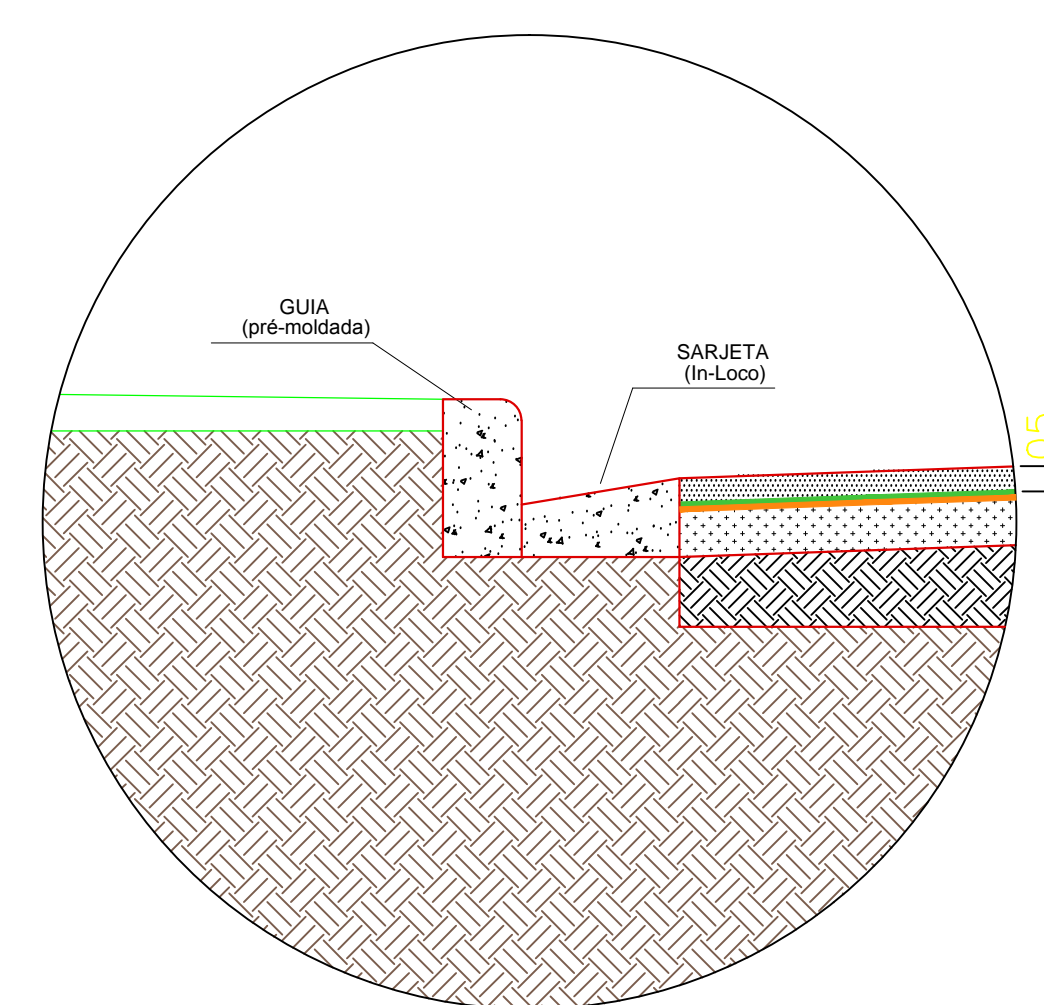

DETALHE 01  
Escala: 1/15

- LEGENDA:**
- CBUQ - CONCRETO BETUMINOSO USINADO À QUENTE - 5cm
  - PINTURA DE LIGAÇÃO COM EMULSÃO RR-2C
  - IMPERMEABILIZANTE - CM - 30
  - BICA CORRIDA - 17cm
  - SUBLEITO COMPACTADO - CBR>11% - ATÉ 20cm
  - SOLO EXISTENTE

LEGENDA EXECUÇÃO	
	PISO INTERTRAVADO
	ENTRONCAMENTO
	GUIA JARDIM
	GUIA PRÉ-MOLDADA
	SARJETA
	MURO
	PISO PODOTÁTIL DE ALERTA
	PISO PODOTÁTIL DIRECIONAL
	POSTE DE CONCRETO EXISTENTE (ELÉTRICO)
	ESTACAS

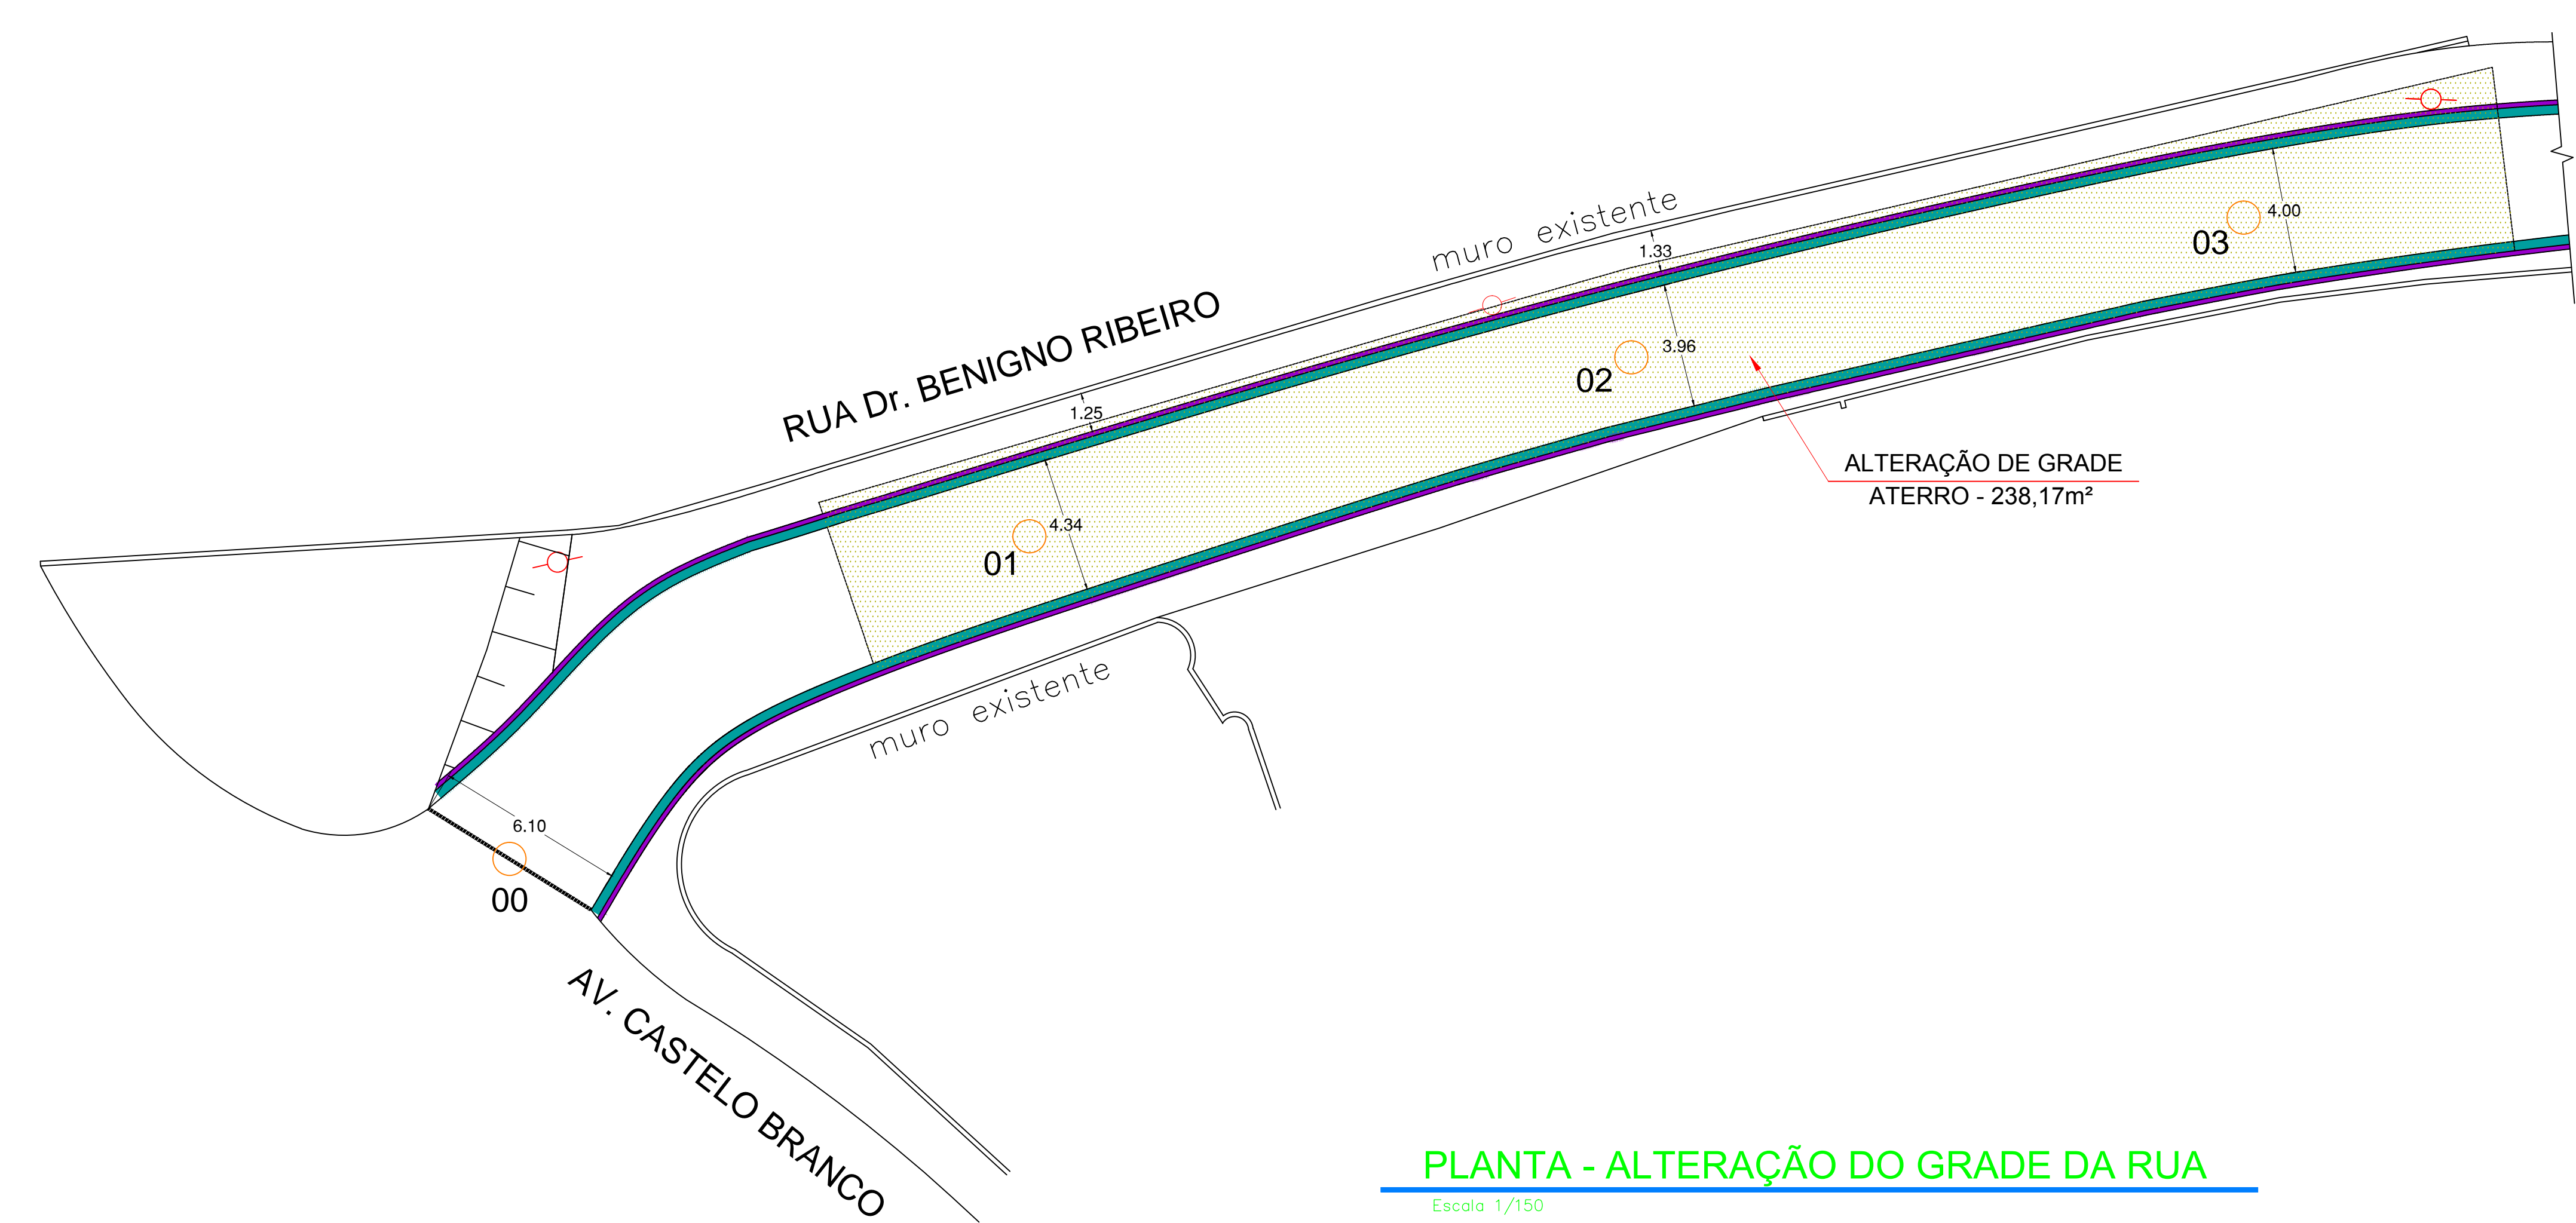

PLANTA - ALTERAÇÃO DO GRADE DA RUA  
Escala: 1/150

**PISO PODOTÁTIL EM BLOCO INTERTRAVADO**

MEDIDAS DO INTERTRAVADO PARA O PASSEIO:

- TAMANHO 20 x 20 x 6cm
- COR: SERÁ DE ACORDO COM A PAGINAÇÃO.

- EXEMPLO: ONDE FOR CINZA, CINZA; ONDE FOR VERMELHO, VERMELHO, ONDE FOR GRAFITE, GRAFITE.

DE ACORDO COM O DECRETO Nº 5.926/04:

- O PISO ADJACENTE TÁTIL TERÁ OBRIGATORIAMENTE COR E TEXTURA DIFERENCIADA.

PLANTA - EXECUÇÃO  
Escala: 1/200

 PREFEITURA DE <b>CAMPOS DO JORDÃO</b>	<b>PREF. MUNICIPAL DA ESTÂNCIA DE CAMPOS DO JORDÃO</b> DEPARTAMENTO DE GESTÃO DE CONVÊNIOS - DECONV		ESCALAS: INDICADAS
	TÍTULO: OBRAS DE PAVIMENTAÇÃO EM VIAS DO MUNICÍPIO ASSUNTO: EXECUÇÃO LOCAL: RUA DR. BENIGNO RIBEIRO - RECANTO FELIZ		DATA: 08/03/2019
AUTOR DO PROJETO: MARCOS R. CIMADON CREA: 506137618/0 ART. 289/221619028934		EXECUÇÃO: FREDERICO GUIDONI SCARANELLO PREFEITO MUNICIPAL	
			<b>03/05</b>