




LEGENDA DEMOLIÇÃO:	
	PISO À DEMOLIR
	TERRENO NATURAL
	ASFALTO À DEMOLIR
	PAVIMENTO INTERTRAVADO EXISTENTE
	PAVIMENTO INTERTRAVADO EXISTENTE
	ÁRVORE EXISTENTE
	ÁRVORE EXISTENTE À DEMOLIR
	RAIZ DE ÁRVORE À DEMOLIR
	GUIA PRÉ-MOLDADA EXISTENTE
	SARJETA EXISTENTE
	TOTEM DE PROPAGANDA
	BOCA DE LEÃO
	POÇO DE VISITA
	POSTE DE CONCRETO EXISTENTE (ELÉTRICO)
	PLACA DE TRÂNSITO

RELATÓRIO FOTOGRÁFICO
Escala: 1/200 MEDIDAS EM METROS

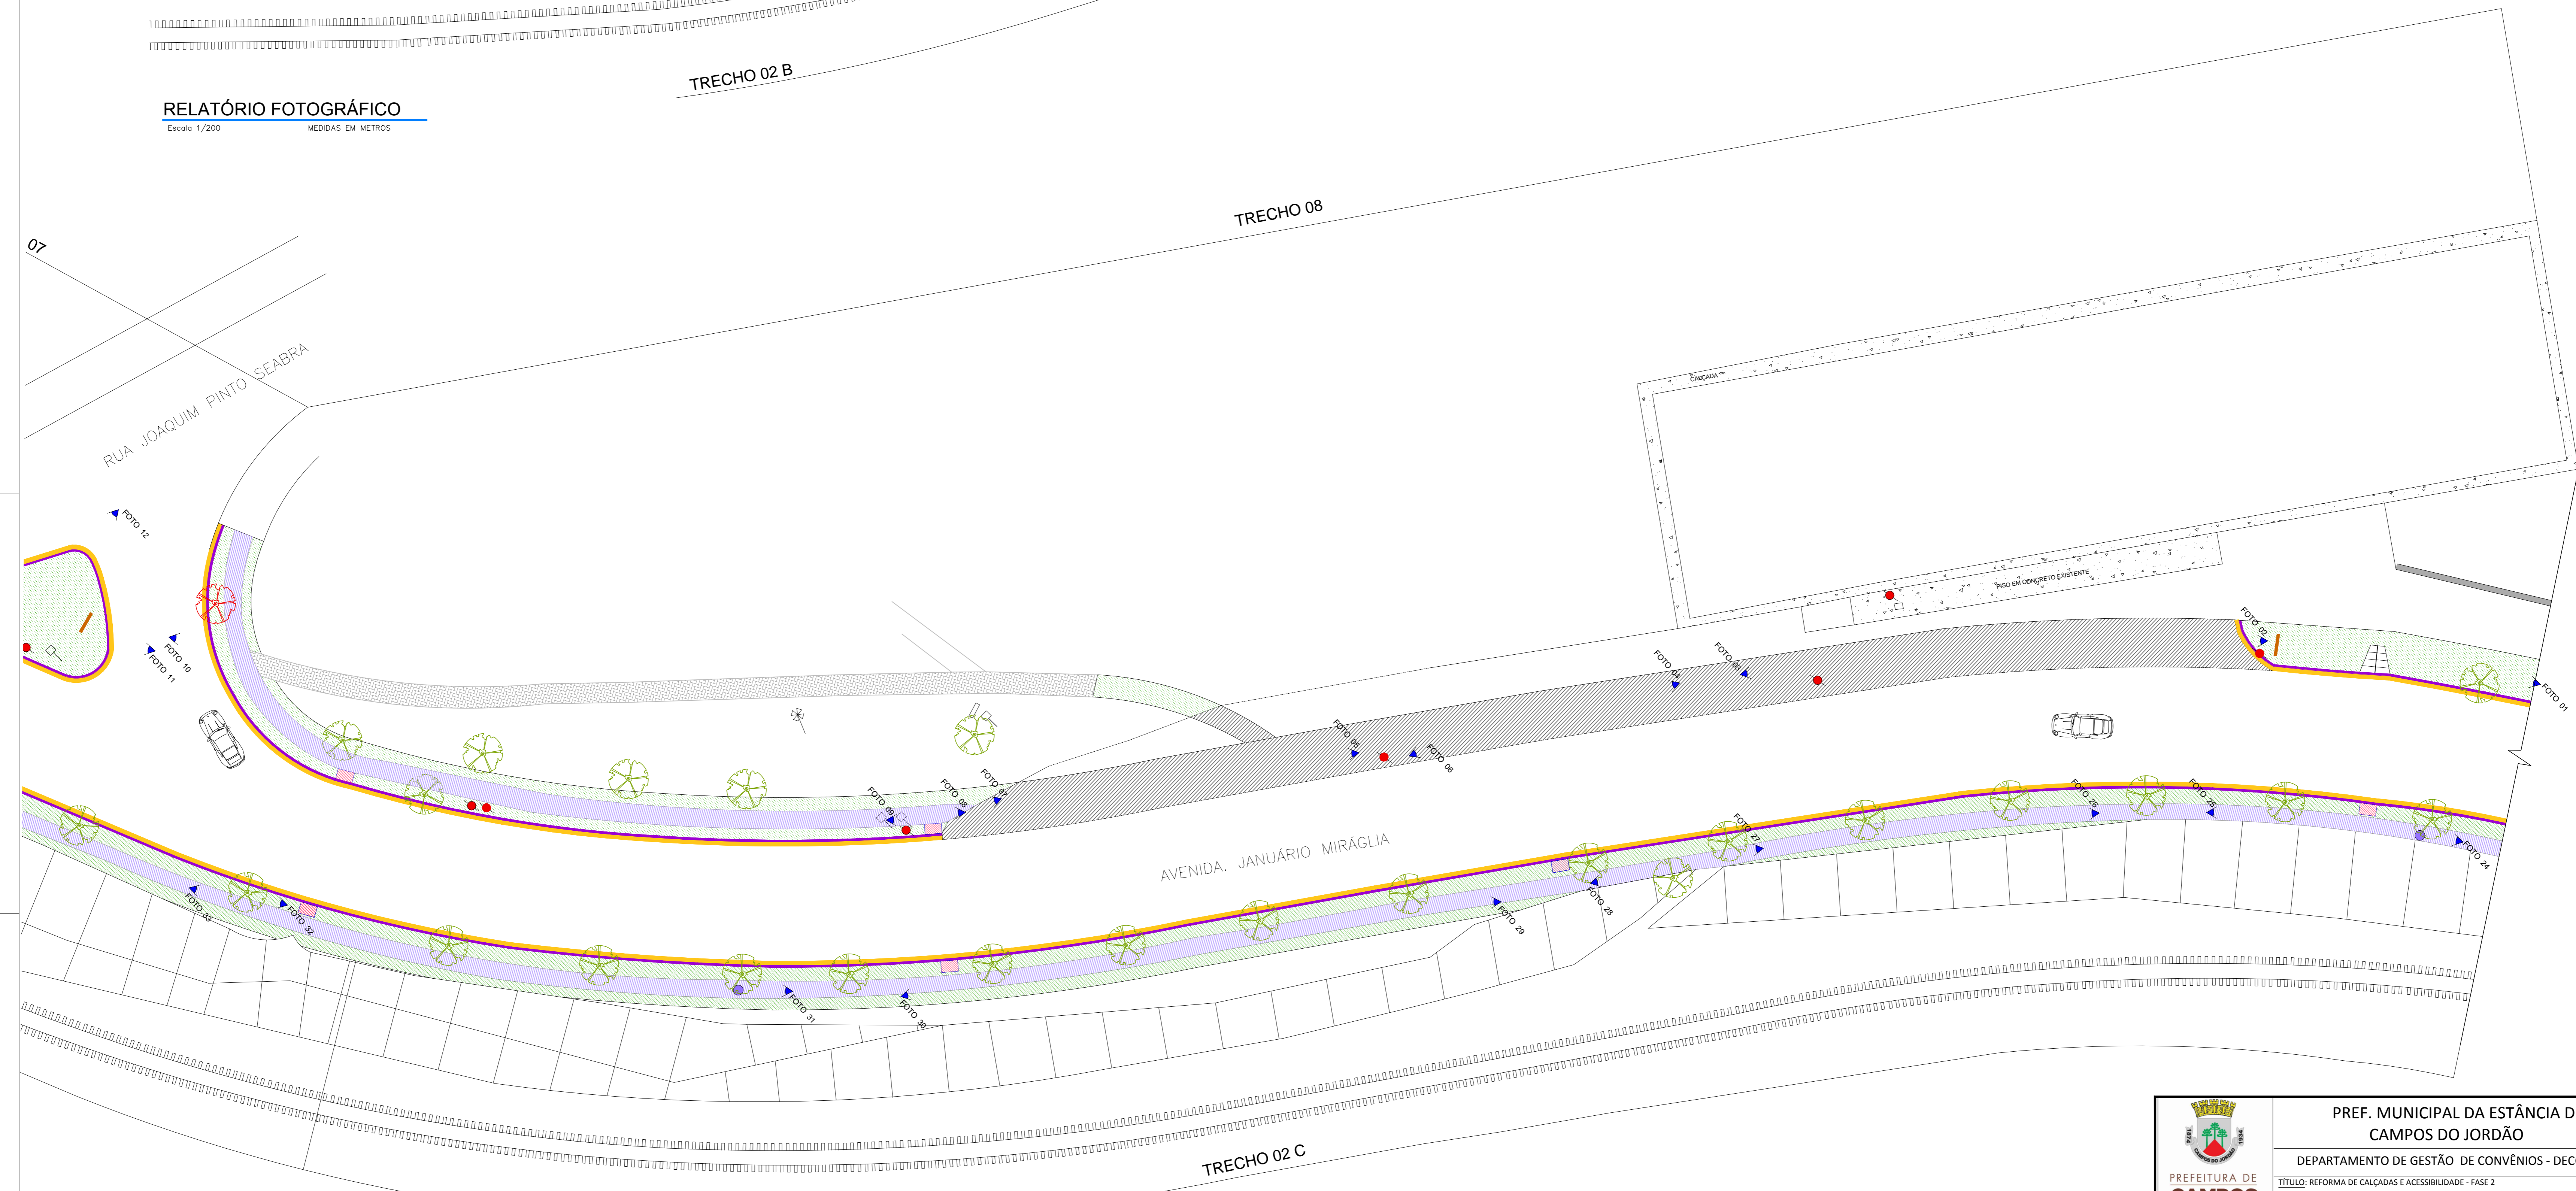

RELATÓRIO FOTOGRÁFICO
Escala: 1/200 MEDIDAS EM METROS

 PREFEITURA DE CAMPOS DO JORDÃO	PREF. MUNICIPAL DA ESTÂNCIA DE CAMPOS DO JORDÃO DEPARTAMENTO DE GESTÃO DE CONVÊNIOS - DECONV		ESCALAS: INDICADAS
	TÍTULO: REFORMA DE CALÇADAS E ACESSIBILIDADE - FASE 2 ASSUNTO: RELATÓRIO FOTOGRÁFICO LOCAL: AVENIDA DR. JANUÁRIO MIRÁGLIA - JAGUARIBE		DATA: 19/03/2018
AUTOR DO PROJETO: MARCOS ROGERIO CIMADOM CREA: 50613783-0 ART: 2802723180286648	GESTOR TÉCNICO: ANINIAS F DA COSTA JUNIOR CREA: 106113951-2 ART: 2802723180286673	PREFEITO MUNICIPAL: DR. FREDERICO GUIDONI SCARANELLO	FOLHA: 10/10