


LEGENDA:	
(LRE) - LINHA DE RETENÇÃO	
(LMS-2) - LINHA SIMPLES SECCIONADA	
(LBO) - LINHA DE BORDO	
(FTP) - FAIXA DE TRAVESSIA DE PEDESTRE	
(LCO) - LINHA DE CONTINUIDADE	
(LCA) - LINHA DE CANALIZAÇÃO	
(ZPA) - ÁREA DE PAVIMENTO NÃO UTILIZÁVEL	
(MER) - MARCAÇÃO DELIMITADORA DE ESTACIONAMENTO REGULAMENTADO	
(MVE) - MARCAÇÃO DELIMITADORA DE PARADA DE VEÍCULOS ESPECÍFICOS	
- - - - -	GUIA EXISTENTE
- - - - -	SARJETA EXISTENTE
- - - - -	LINHA DE BORDO AMARELA
- - - - -	LINHA DE BORDO BRANCA
- - - - -	MVE
○	TACHA
■	TACHÃO

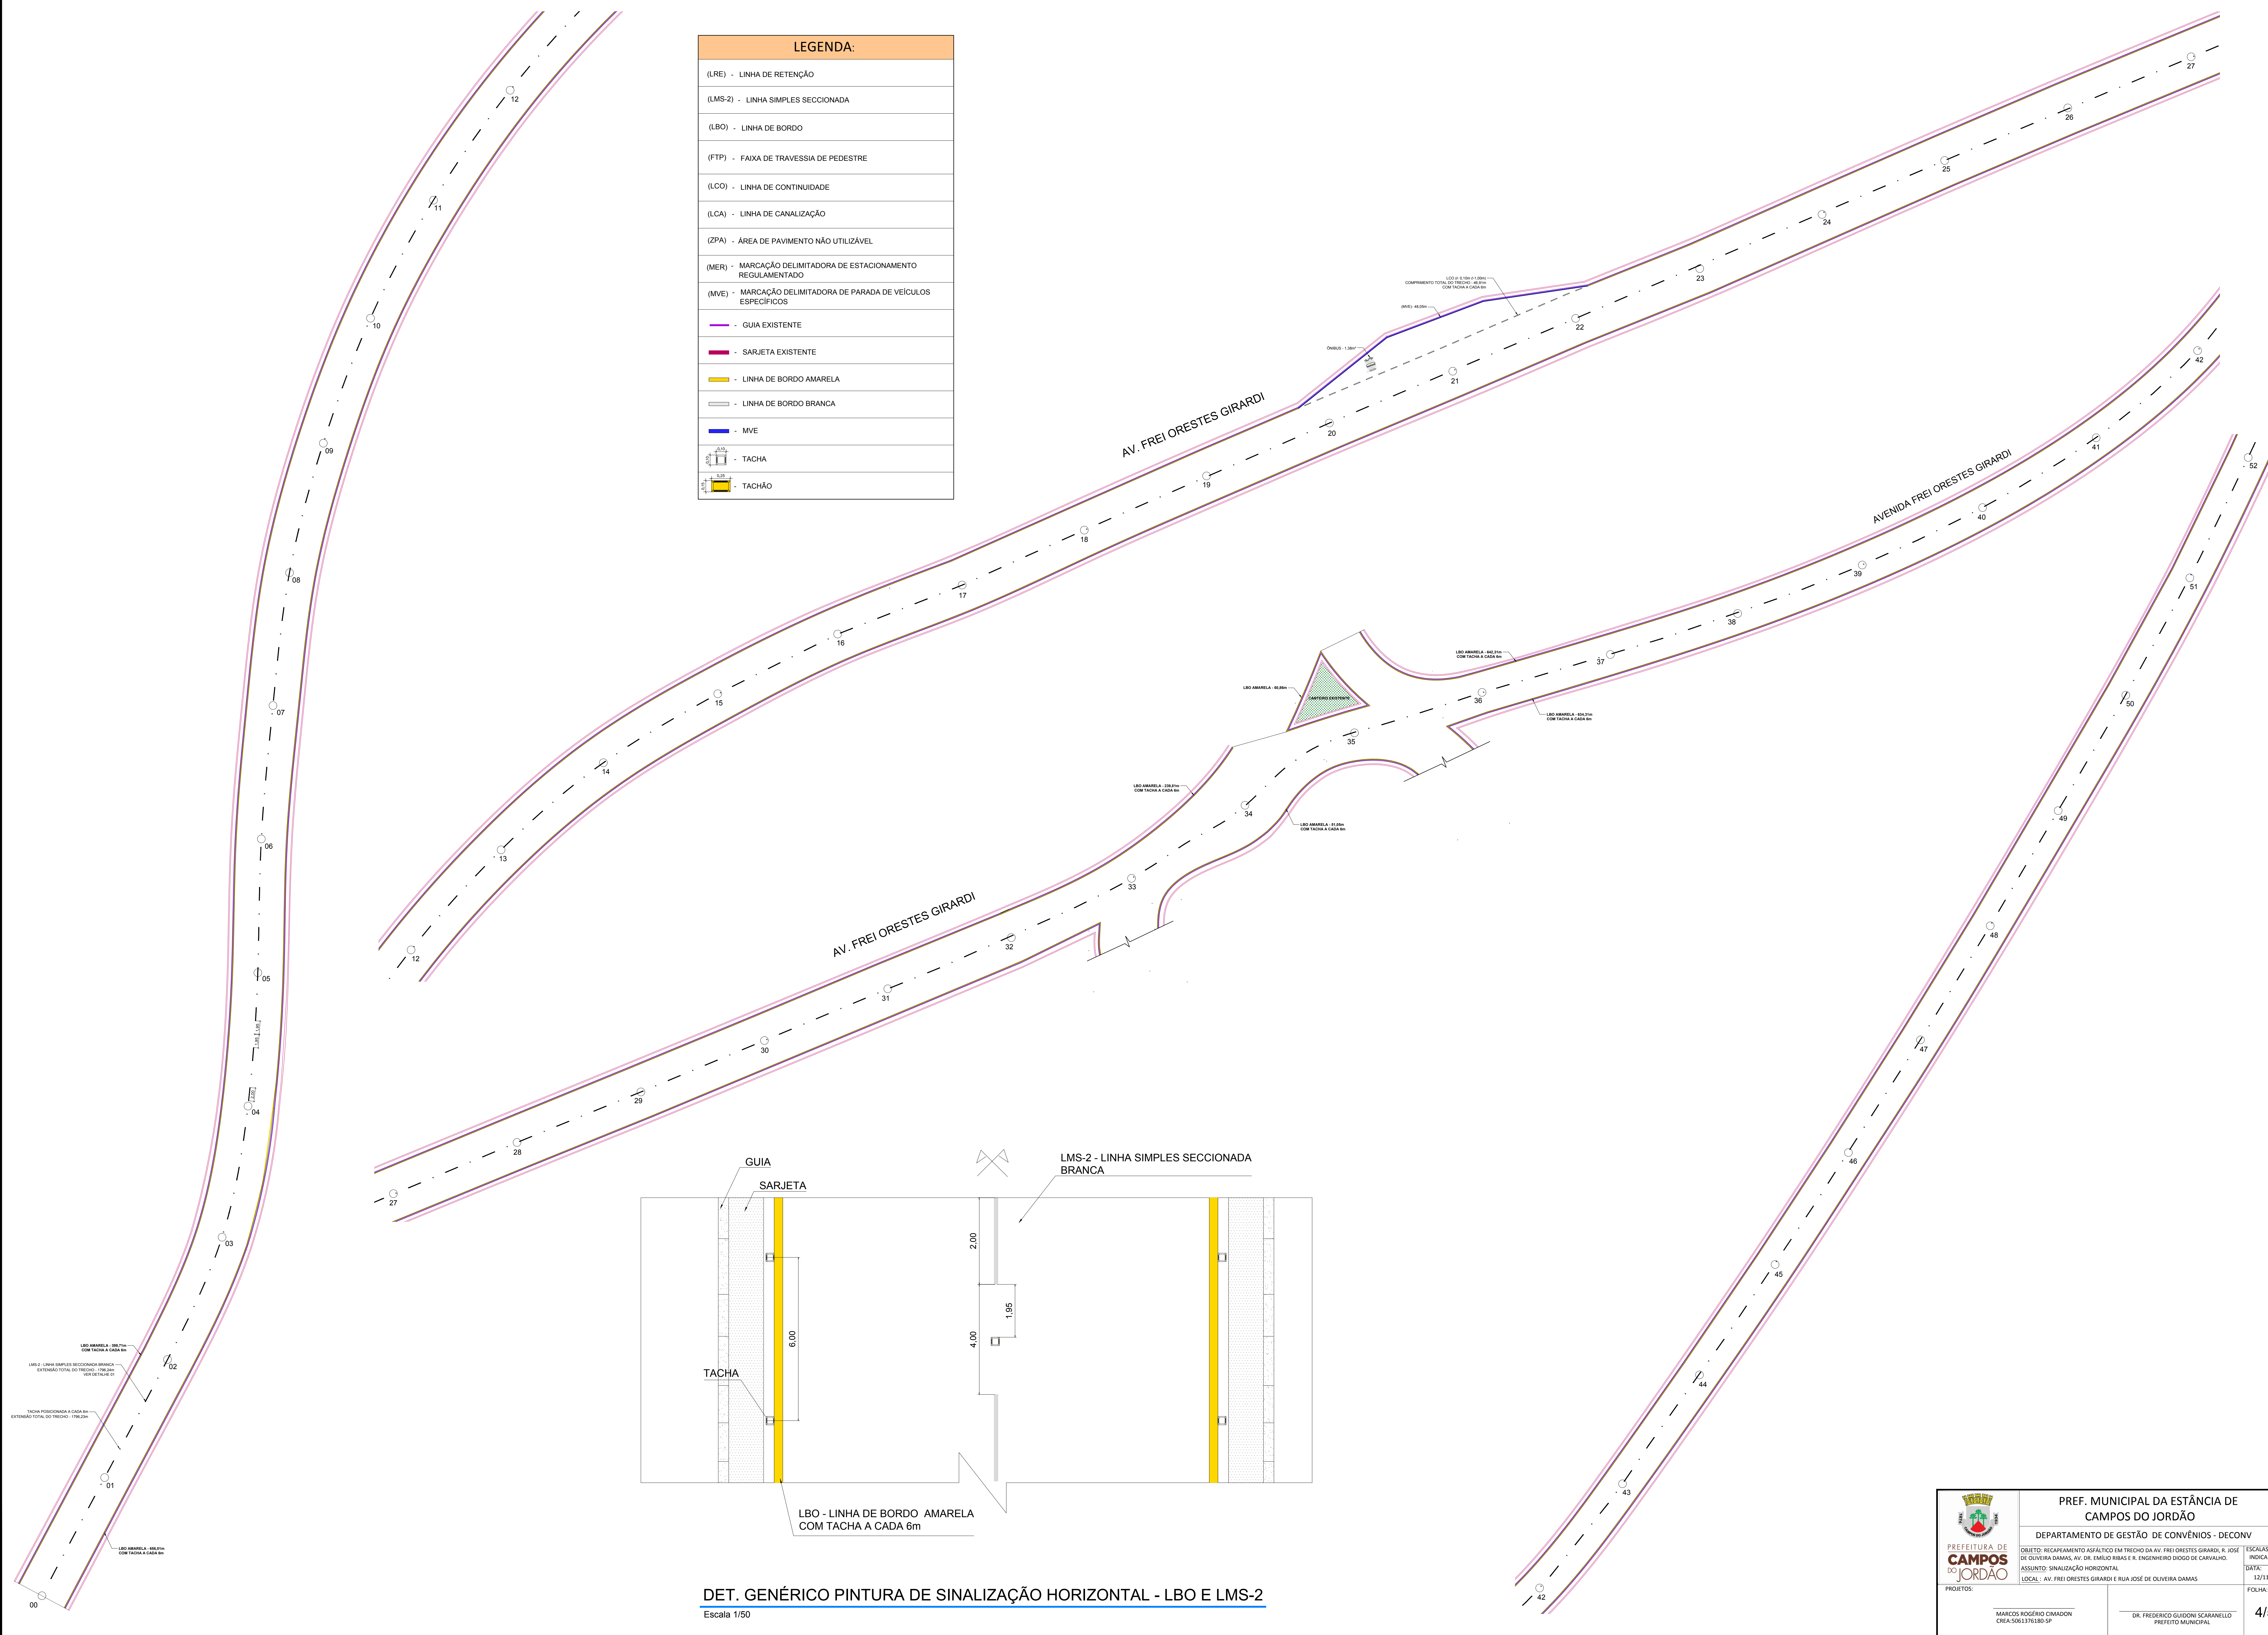

DET. GENÉRICO PINTURA DE SINALIZAÇÃO HORIZONTAL - LBO E LMS-2
Escala 1/50

	PREF. MUNICIPAL DA ESTÂNCIA DE CAMPOS DO JORDÃO	
	DEPARTAMENTO DE GESTÃO DE CONVÊNIO - DECONV	
OBJETIVO: RECAPAMENTO ASFÁLTICO EM TRECHO DA AV. FREI ORESTES GIRARDI, R. JOSÉ DE OLIVEIRA DAMAS, AV. DR. ENILDO RIBEIRO E ENGENHEIRO DIOGO DE CARVALHO.	ASSUNTO: SINALIZAÇÃO HORIZONTAL	ESCALAS: INDICADAS
LOCAL: AV. FREI ORESTES GIRARDI E RUA JOSÉ DE OLIVEIRA DAMAS	PROJETO:	DATA: 12/11/19
MARCOS ROGERIO CIMADON CREIA/SOBRINHO-SP	DR. FREDERICO GUIDONI SCARANELLO PREFEITO MUNICIPAL	FOLHA: 4/5