


PERFIL TRANSVERSAL TÍPICO - RECAPE


Escala: 1/40

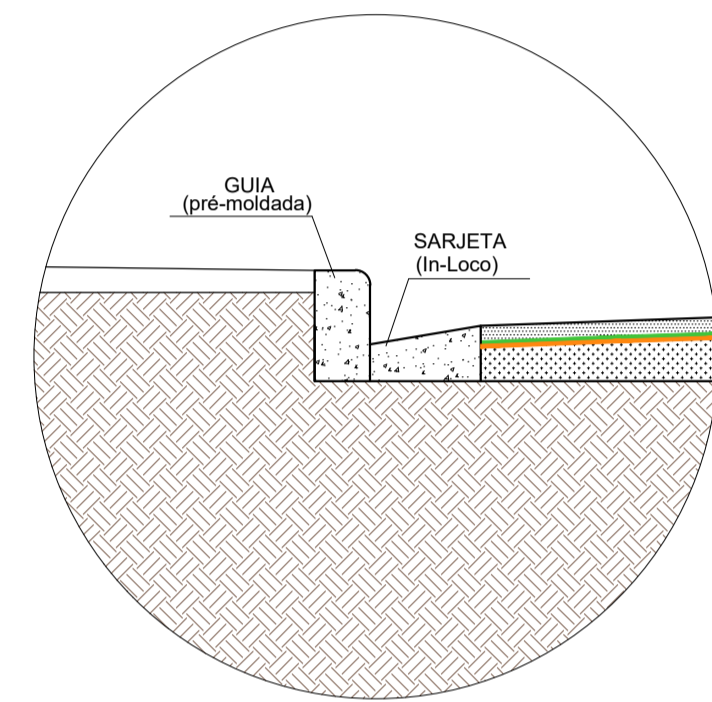

DETALHE 1

Escala: 1/20

- LEGENDA:**
- CBUQ - CONCRETO BETUMINOSO USINADO À QUENTE - 4cm
  - PINTURA DE LIGAÇÃO COM EMULSÃO RR-2C
  - IMPERMEABILIZANTE - CM - 30
  - CBUQ - CONCRETO BETUMINOSO USINADO À QUENTE - existente
  - SOLO EXISTENTE

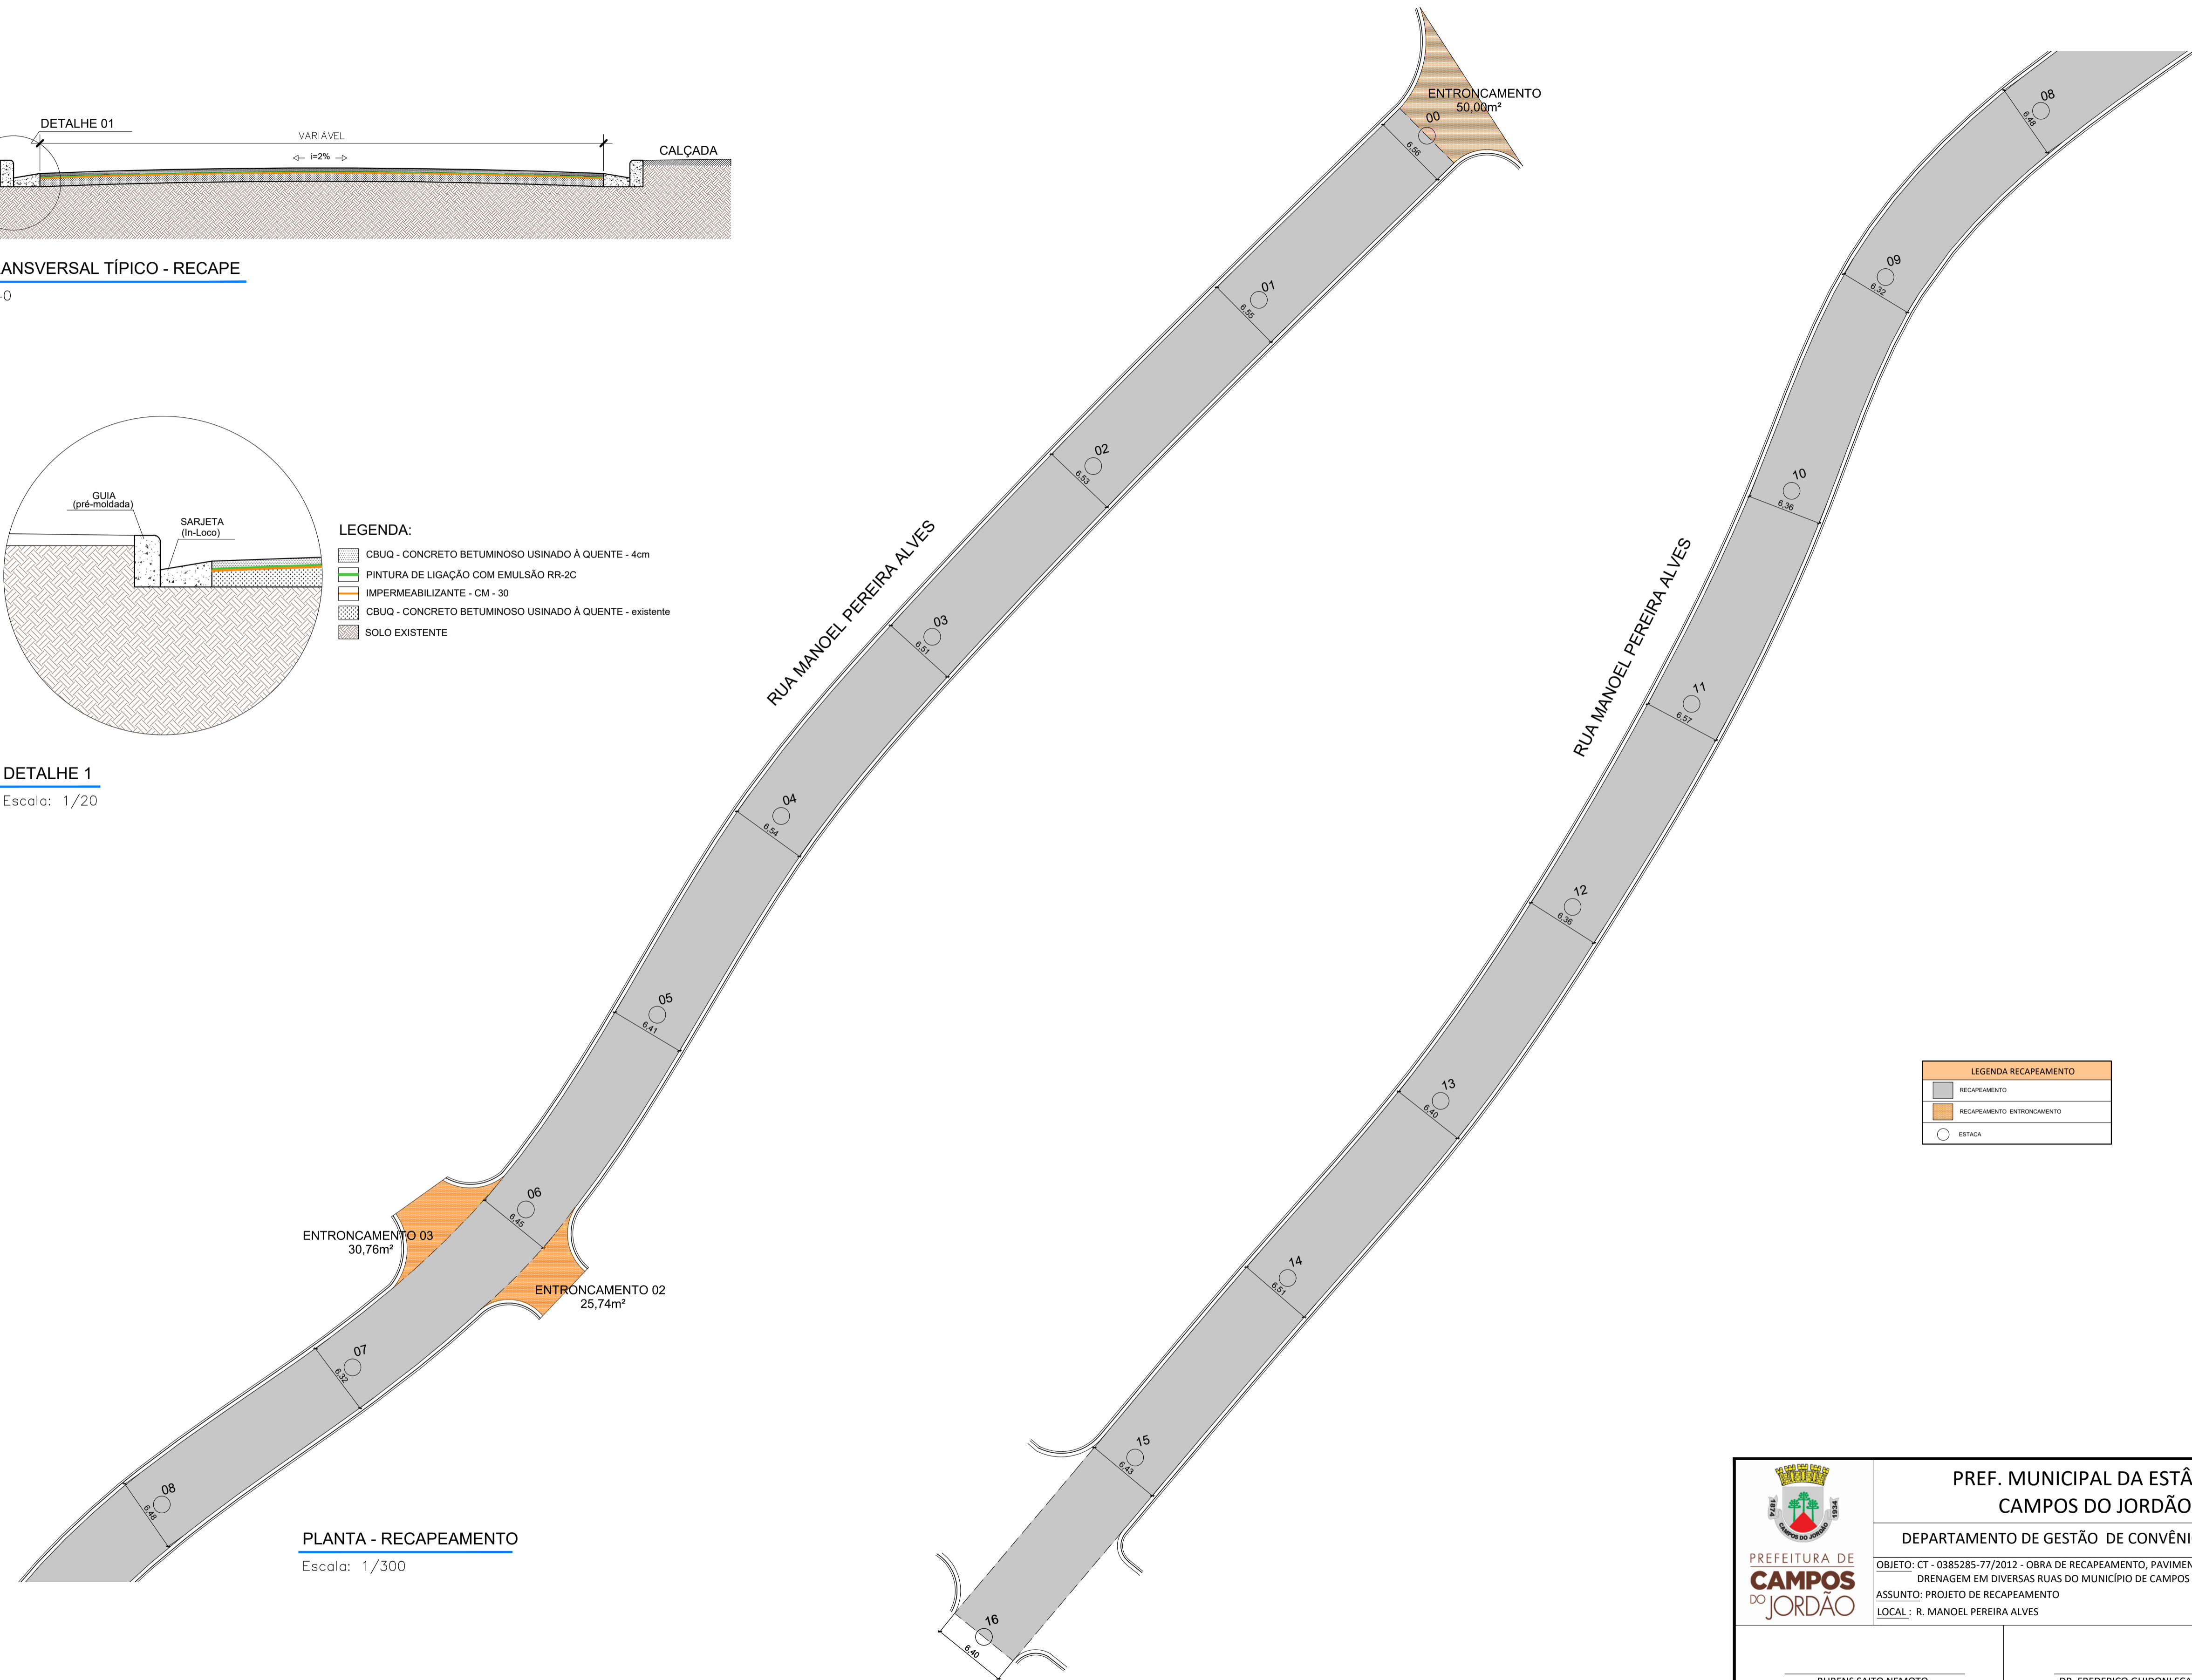

PLANTA - RECAPEAMENTO

Escala: 1/300

- LEGENDA RECAPEAMENTO**
- RECAPEAMENTO
  - RECAPEAMENTO ENTRONCAMENTO
  - ESTACA

<p>PREFEITURA DE <b>CAMPOS DO JORDÃO</b></p>	<p>PREF. MUNICIPAL DA ESTÂNCIA DE CAMPOS DO JORDÃO</p> <p>DEPARTAMENTO DE GESTÃO DE CONVÊNIOS - DECONV</p>	
	<p>OBJETO: CT - 0385285-77/2012 - OBRA DE RECAPEAMENTO, PAVIMENTAÇÃO E DRENAGEM EM DIVERSAS RUAS DO MUNICÍPIO DE CAMPOS DO JORDÃO/SP.</p> <p>ASSUNTO: PROJETO DE RECAPEAMENTO</p> <p>LOCAL: R. MANOEL PEREIRA ALVES</p>	<p>ESCALA: INDICADA</p> <p>DATA: 30/11/2017</p> <p>FOLHA: ÚNICA</p>
<p>RUBENS SAITO NEMOTO ENGR CIVIL - CREA: 0601802433 ART: 92221220130893511</p>	<p>DR. FREDERICO GUIDONI SCARANELLO PREFEITO MUNICIPAL</p>	