


RUA JACY ANDREOLI / RUA JOÃO ANDREOLI

DESCRICAÇÃO	QUANT.
EXTENSÃO DO ESCADÃO	69,45 m
LARGURA DO ESCADÃO	1,50 m
INCLINAÇÃO	INDICADAS
CORRIMÃO	243,08 m
POSTE DE ILUMINAÇÃO	7 UNIDADES

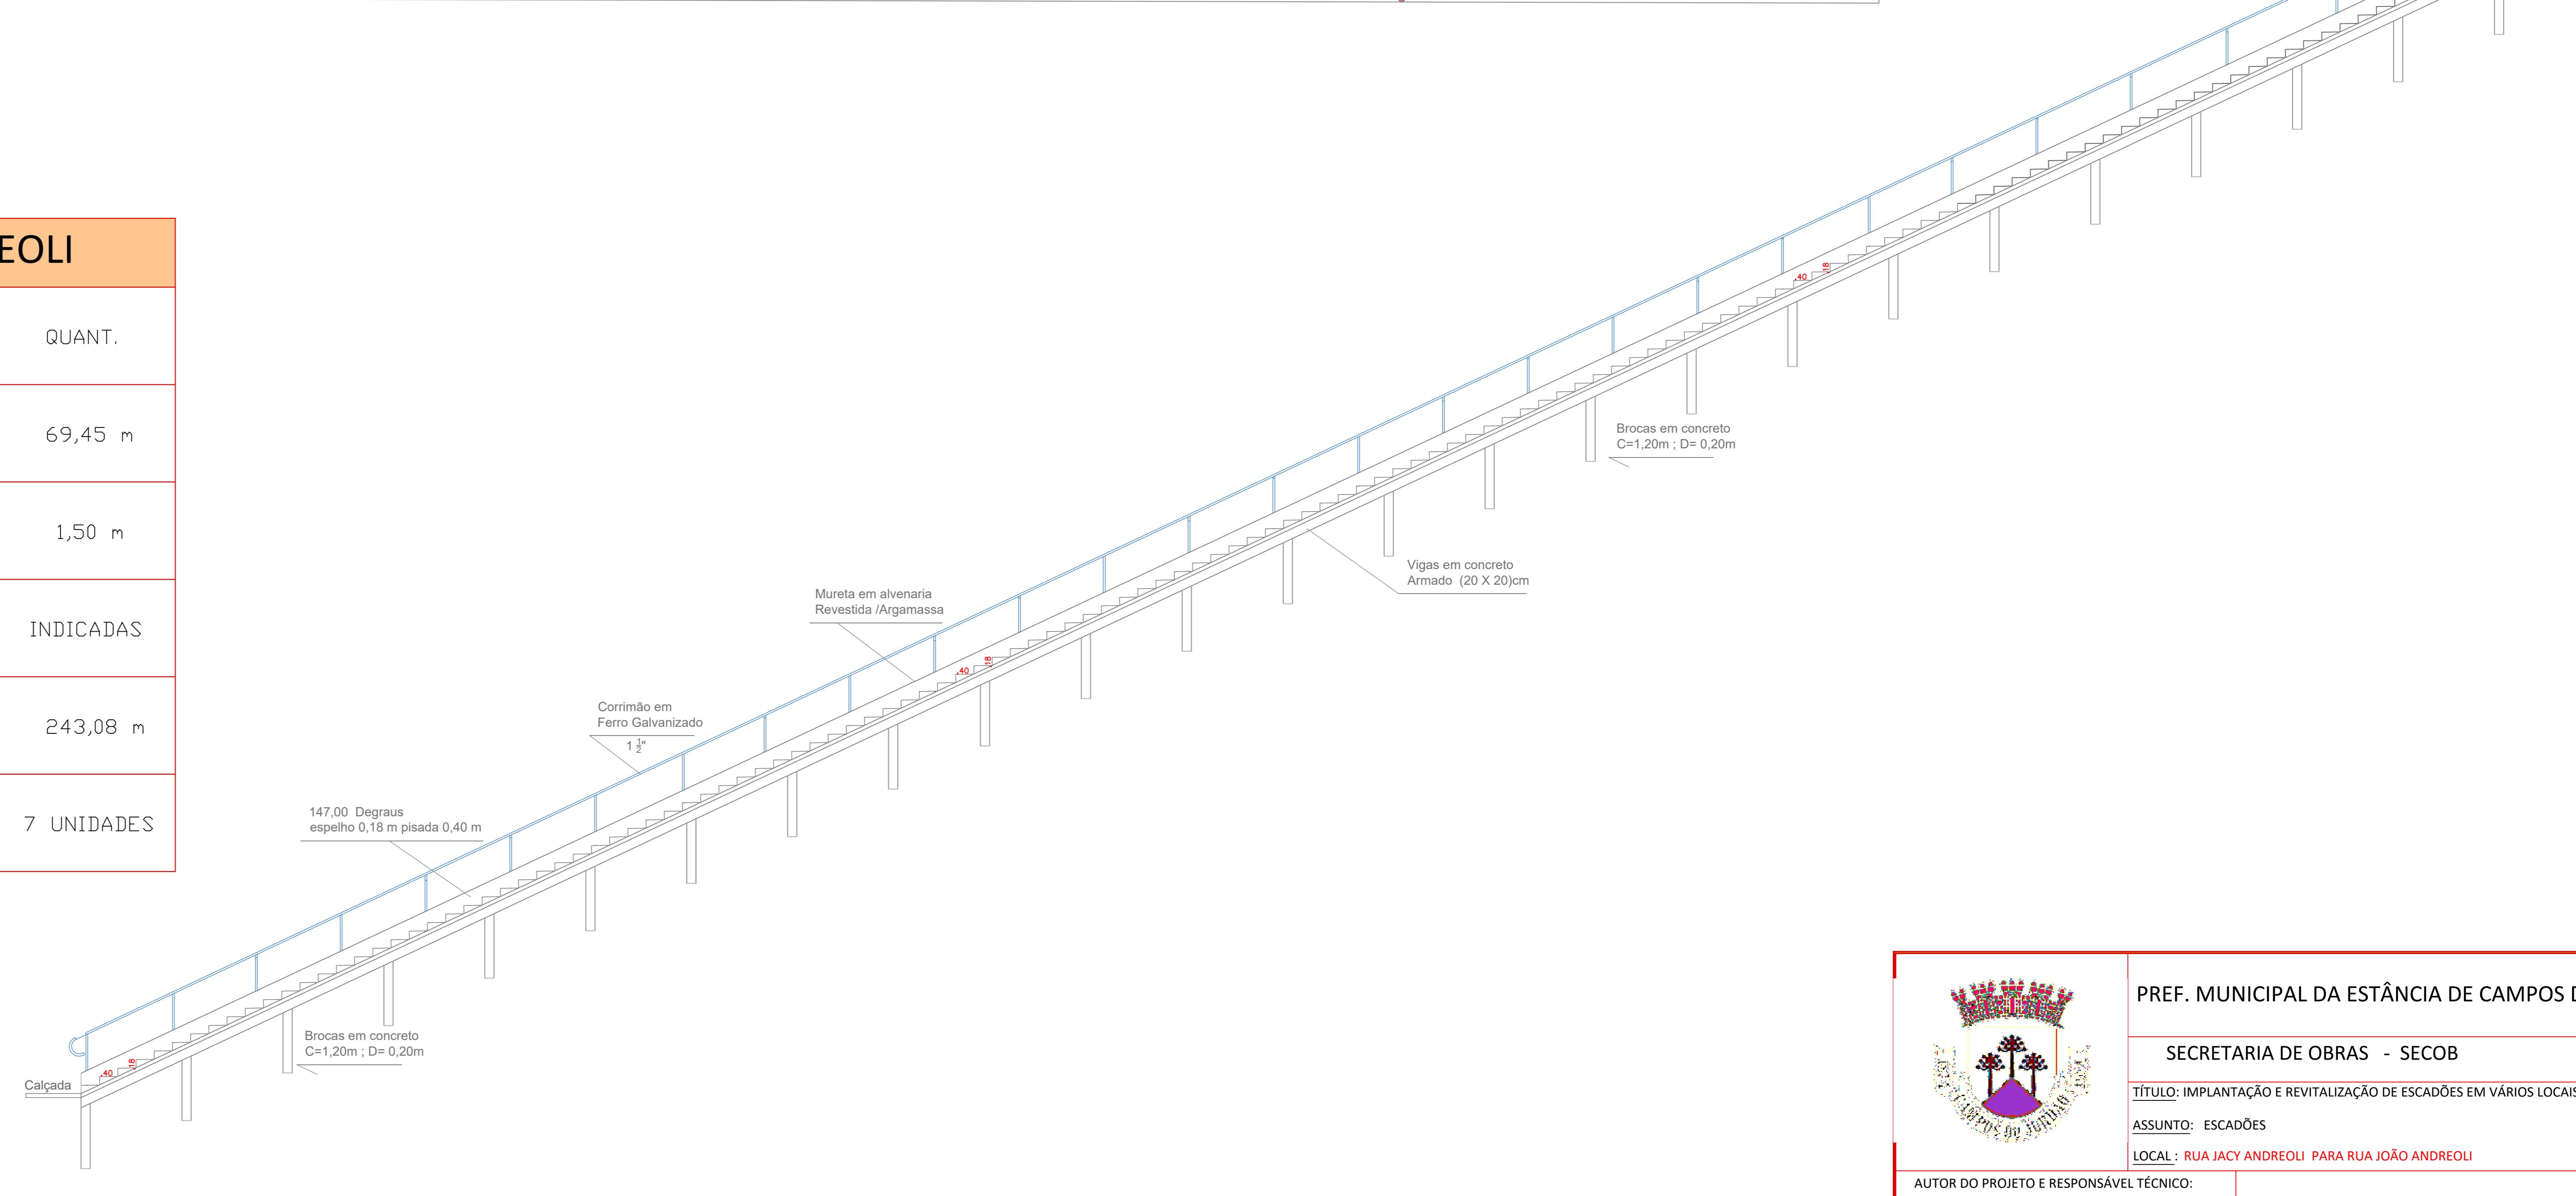

PREF. MUNICIPAL DA ESTÂNCIA DE CAMPOS DO JORDÃO

SECRETARIA DE OBRAS - SECOP

TÍTULO: IMPLANTAÇÃO E REVITALIZAÇÃO DE ESCADÕES EM VÁRIOS LOCAIS

ESCALAS: INDICADAS

ASSUNTO: ESCADÕES

DATA: INDICADAS

LOCAL: RUA JACY ANDREOLI PARA RUA JOÃO ANDREOLI

FEV / 25

AUTOR DO PROJETO E RESPONSÁVEL TÉCNICO:
RUBENS SAITO NEMOTO
CREA:0601802433
ART:

CARLOS EDUARDO PEREIRA DA SILVA
PREFEITO MUNICIPAL

FOLHA:
01/01