

**LEGENDA DEMOLIÇÃO:**


	ÁRVORES A PERMANECER
	ÁRVORES A REMOVER
	ÁRVORES A REMOVER
	PAVIMENTO DE CONCRETO A DEMOLIR
	CORTE DE TERRA
	ATERRO
	POSTE DE CONCRETO ILUMINAÇÃO EXISTENTE
	POSTE DE ALTA TENSÃO DA FERROVIA
	GUIA A REMOVER
	SARJETA A REMOVER
	POSTE ESTRADA DE FERRO
	POSTE ESTRADA DE FERRO - ALTERAR ANCORAGEM

**LEGENDA EXECUÇÃO:**

	POSTE DE ILUMINAÇÃO METÁLICO H=4m
	PAV. DE CONCRETO PIGMENTADO VERMELHO COM MALHA POP 15x15
	PAV. DE CONCRETO COM MALHA POP 15x15
	BASE DE BRITA (H=0,20m)+BICA CORRIDA (H=0,15cm) VIGA ARMADA DE CONTENÇÃO LATERAL COM H=0,35m EXTENSÃO DE 140,00m
	PLANTIO DE GRAMA
	VIGA 0,20x0,20m ARMADA DE CONTENÇÃO LATERAL
	GRADIL DE PROTEÇÃO
	ELETRÓDUTO
	MURO DE ALVENARIA
	GUIA NOVA
	SARJETA
	TRILHO ESTRADA DE FERRO

**LEGENDA:**

	R - 34 - CIRCULAÇÃO EXCLUSIVA DE BICICLETAS
	R1 - PARADA OBRIGATORIA
	R - 2 - DE A PREFERÊNCIA
	R-36c Exp1 - ESPAÇO COMPARTILHADO POR PEDESTRES E CICLISTAS
	R - 32b - PASSAGEM SINALIZADA DE PEDESTRE
	R - 32b - PASSAGEM SINALIZADA DE PEDESTRE PLACA COMPLEMENTAR DE DISTANCIA
	R - 34T - CIRCULAÇÃO EXCLUSIVA DE BICICLETAS COM A MENSAGEM TÉRMINO
	ATENÇÃO ÁREA DE TRÁFEGO FERROVIÁRIO É EXPRESSAMENTE PROIBIDO O TRÂNSITO DE PESSOAS

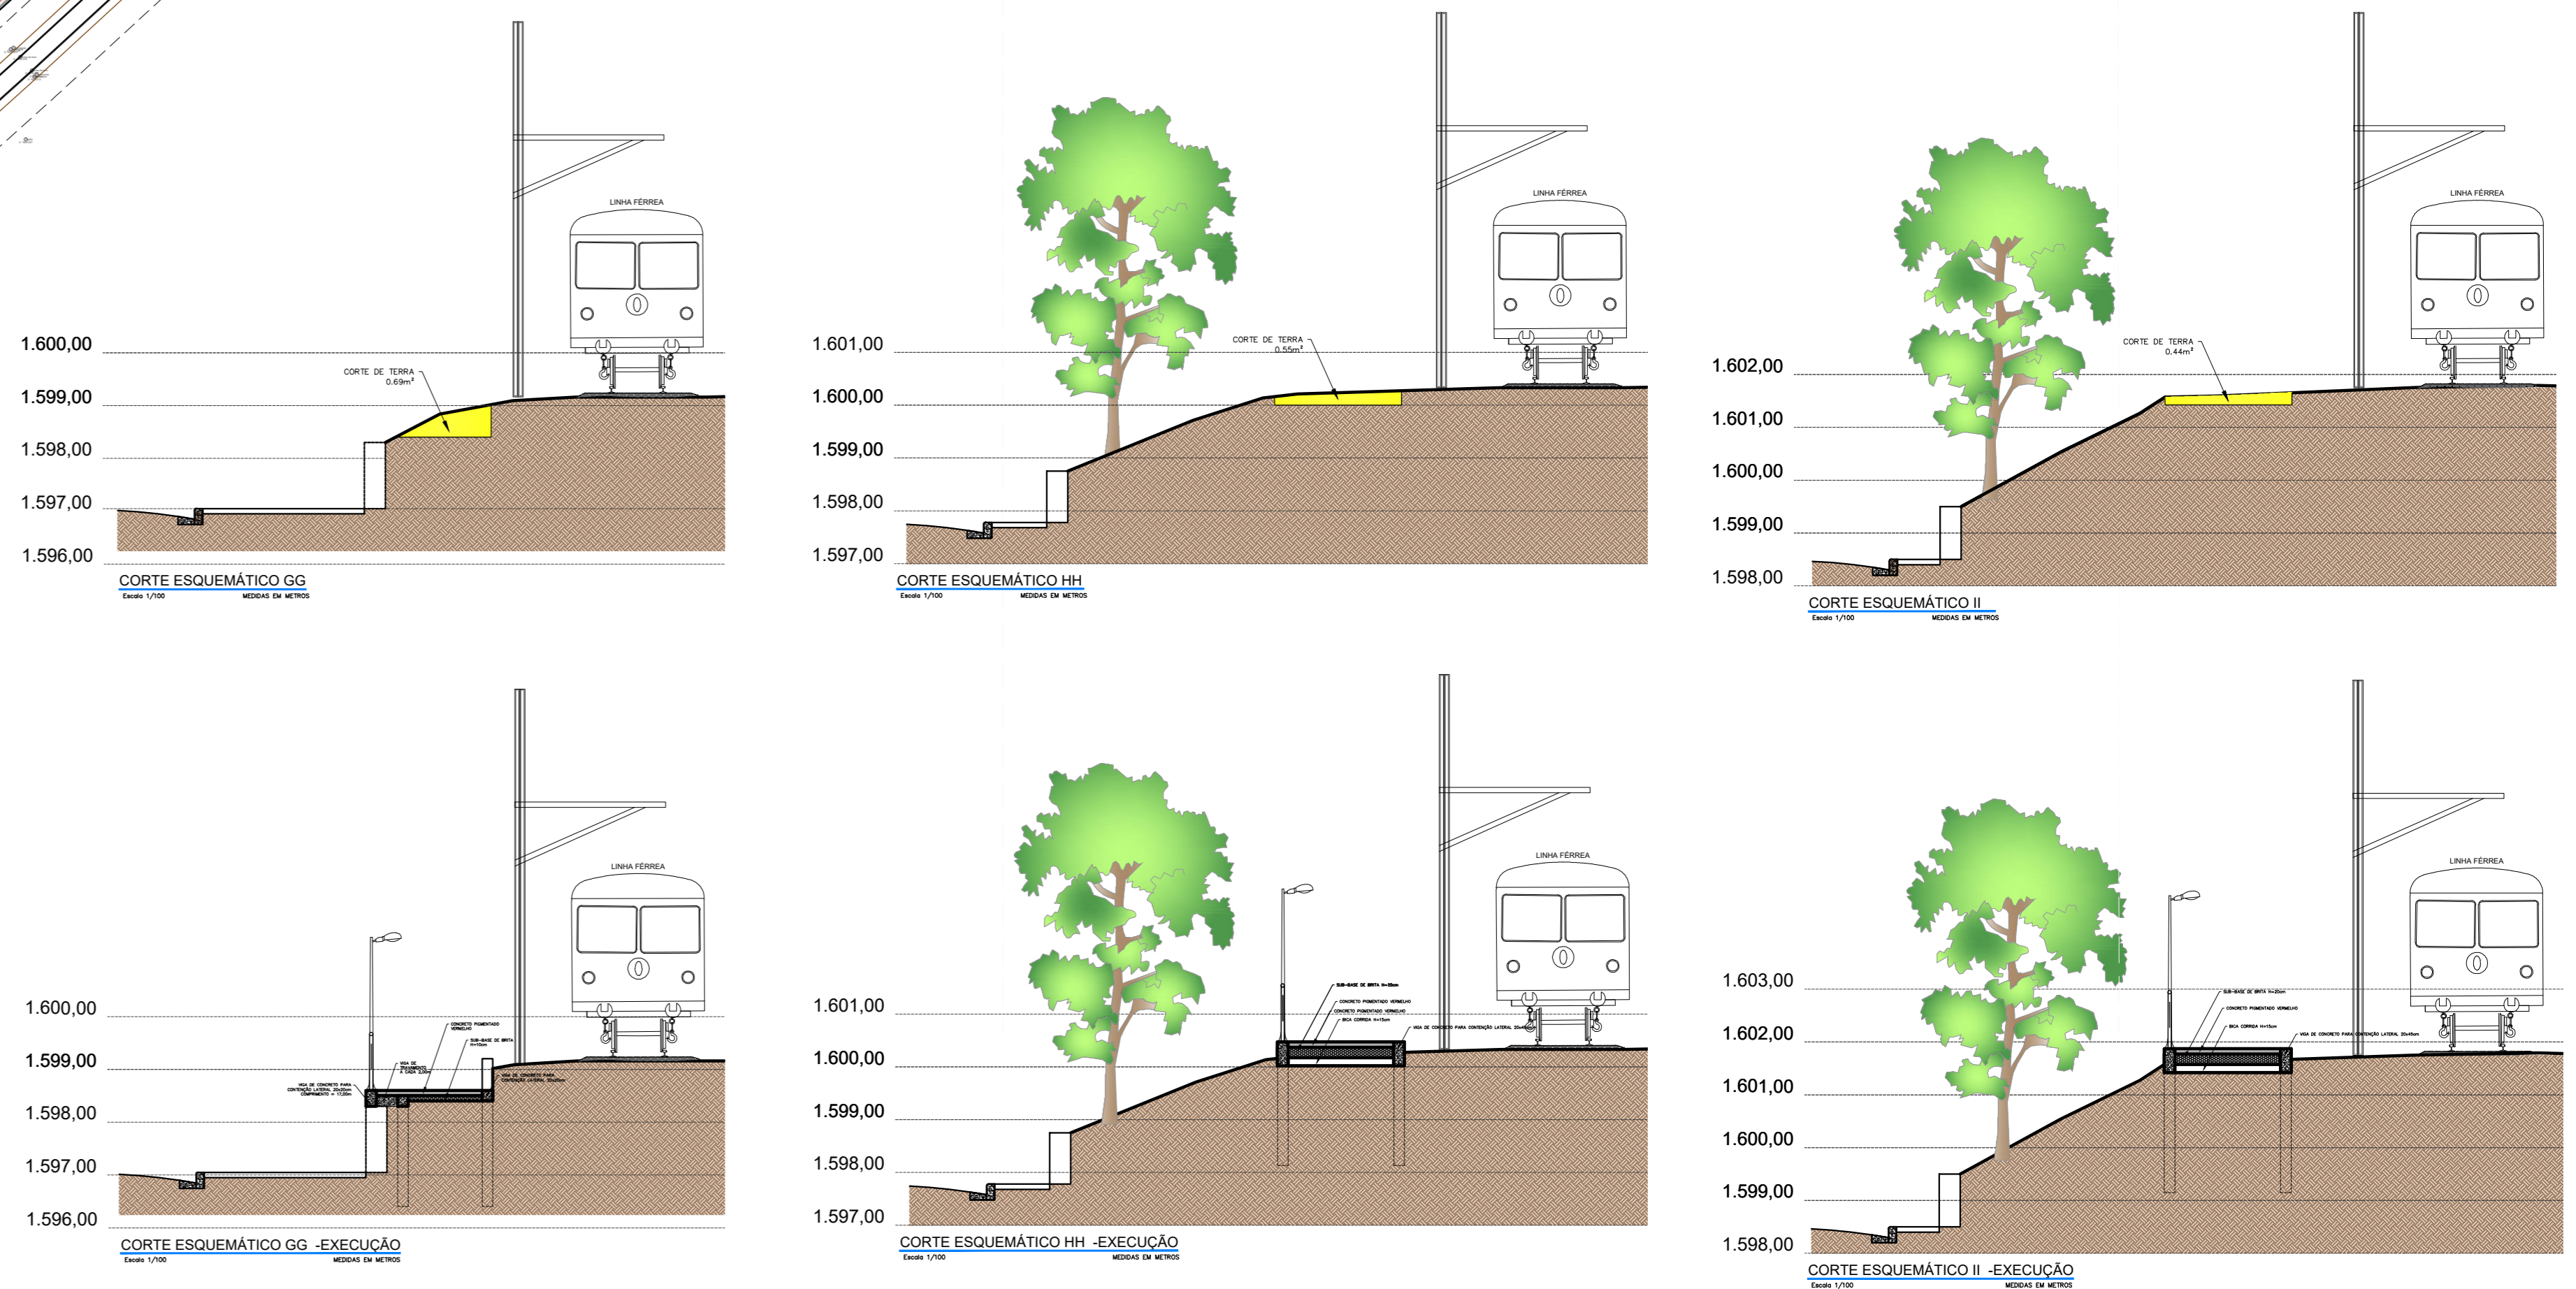

**PREF. MUNICIPAL DA ESTÂNCIA DE CAMPOS DO JORDÃO**  
DEPARTAMENTO DE GESTÃO DE CONVÊNIO - DECONV

TÍTULO: AMPLIAÇÃO DA CICLOVIA  
ASSUNTO: TRECHO 2 - PLANTA DE DEMOLIÇÃO, EXECUÇÃO E SINALIZAÇÃO  
LOCAL: TRECHO DO SANTA CRUZ ATÉ O PORTAL DA CIDADE

AUTOR DO PROJETO: CRISTIANE ALMEIDA CAVALARI  
GESTOR TÉCNICO: LUIZ FELIPE BARBOSA DOS SANTOS  
ESCALAS: INDICADAS  
DATA: 03/11/2022  
FOLHA: 03/08

NOTA: AS INTERVENÇÕES SOBRE A LINHA FERREA SERÃO EXECUTADAS COM ACOMPANHAMENTO DA EQUIPE TÉCNICA DA ESTRADA DE FERRO. MOVIMENTAÇÃO DE TERRA: 96,35m³. NÃO HAVERÁ BOTA FORA.