


RUA JOÃO BRUM / RUA JOÃO ANDREOLI	
DESCRICAÇÃO	QUANT.
EXTENSÃO DO ESCADÃO	84,30 m
LARGURA DO ESCADÃO	1,50 m
INCLINAÇÃO	INDICADAS
CORRIMÃO	119,60 m
PÓSTE DE ILUMINAÇÃO	7 UNIDADES

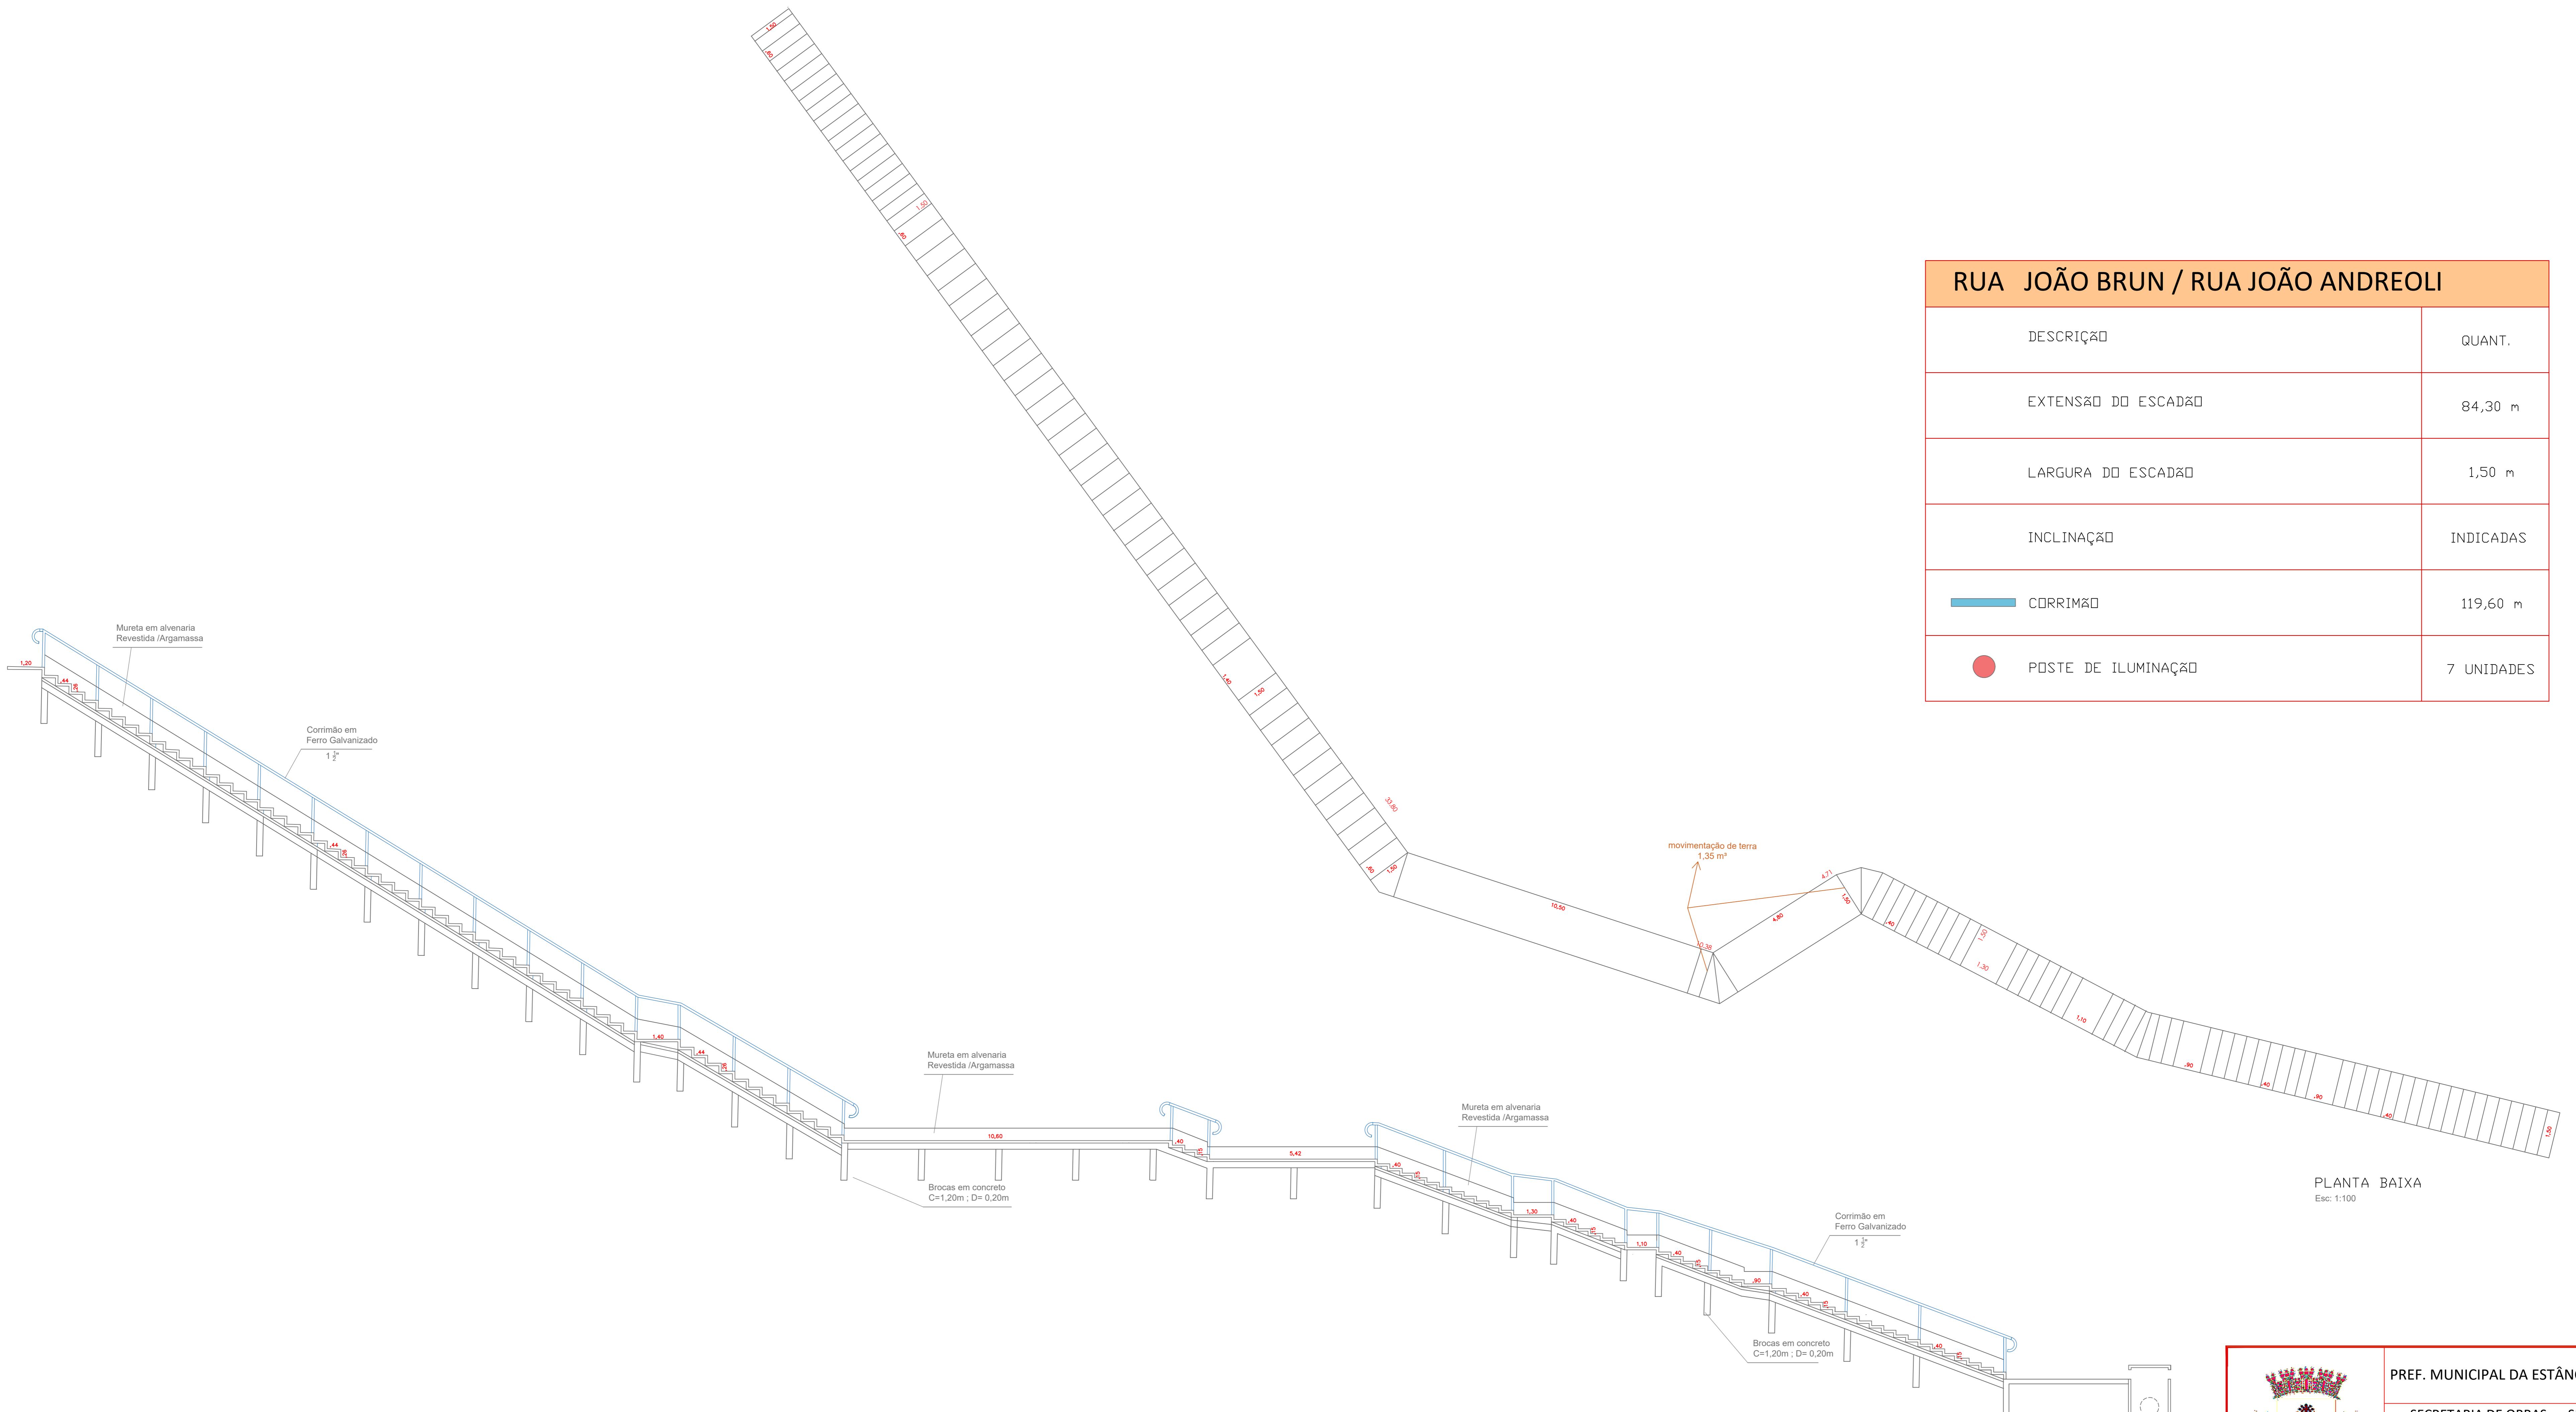

PREF. MUNICIPAL DA ESTÂNCIA DE CAMPOS DO JORDÃO	SECRETARIA DE OBRAS - SECOP	ESCALAS: INDICADAS
TÍTULO: IMPLANTAÇÃO E REVITALIZAÇÃO DE ESCADÕES EM VÁRIOS LOCAIS		DATA: FEV / 25
ASSUNTO: ESCADÕES		FOLHA:
LOCAL: RUA JOÃO BRUM PARA RUA JOÃO ANDREOLI		01/01
AUTOR DO PROJETO E RESPONSÁVEL TÉCNICO: RUBENS SAITO NEMOTO CREA:0601802433 ART:	CARLOS EDUARDO PEREIRA DA SILVA PREFEITO MUNICIPAL	