




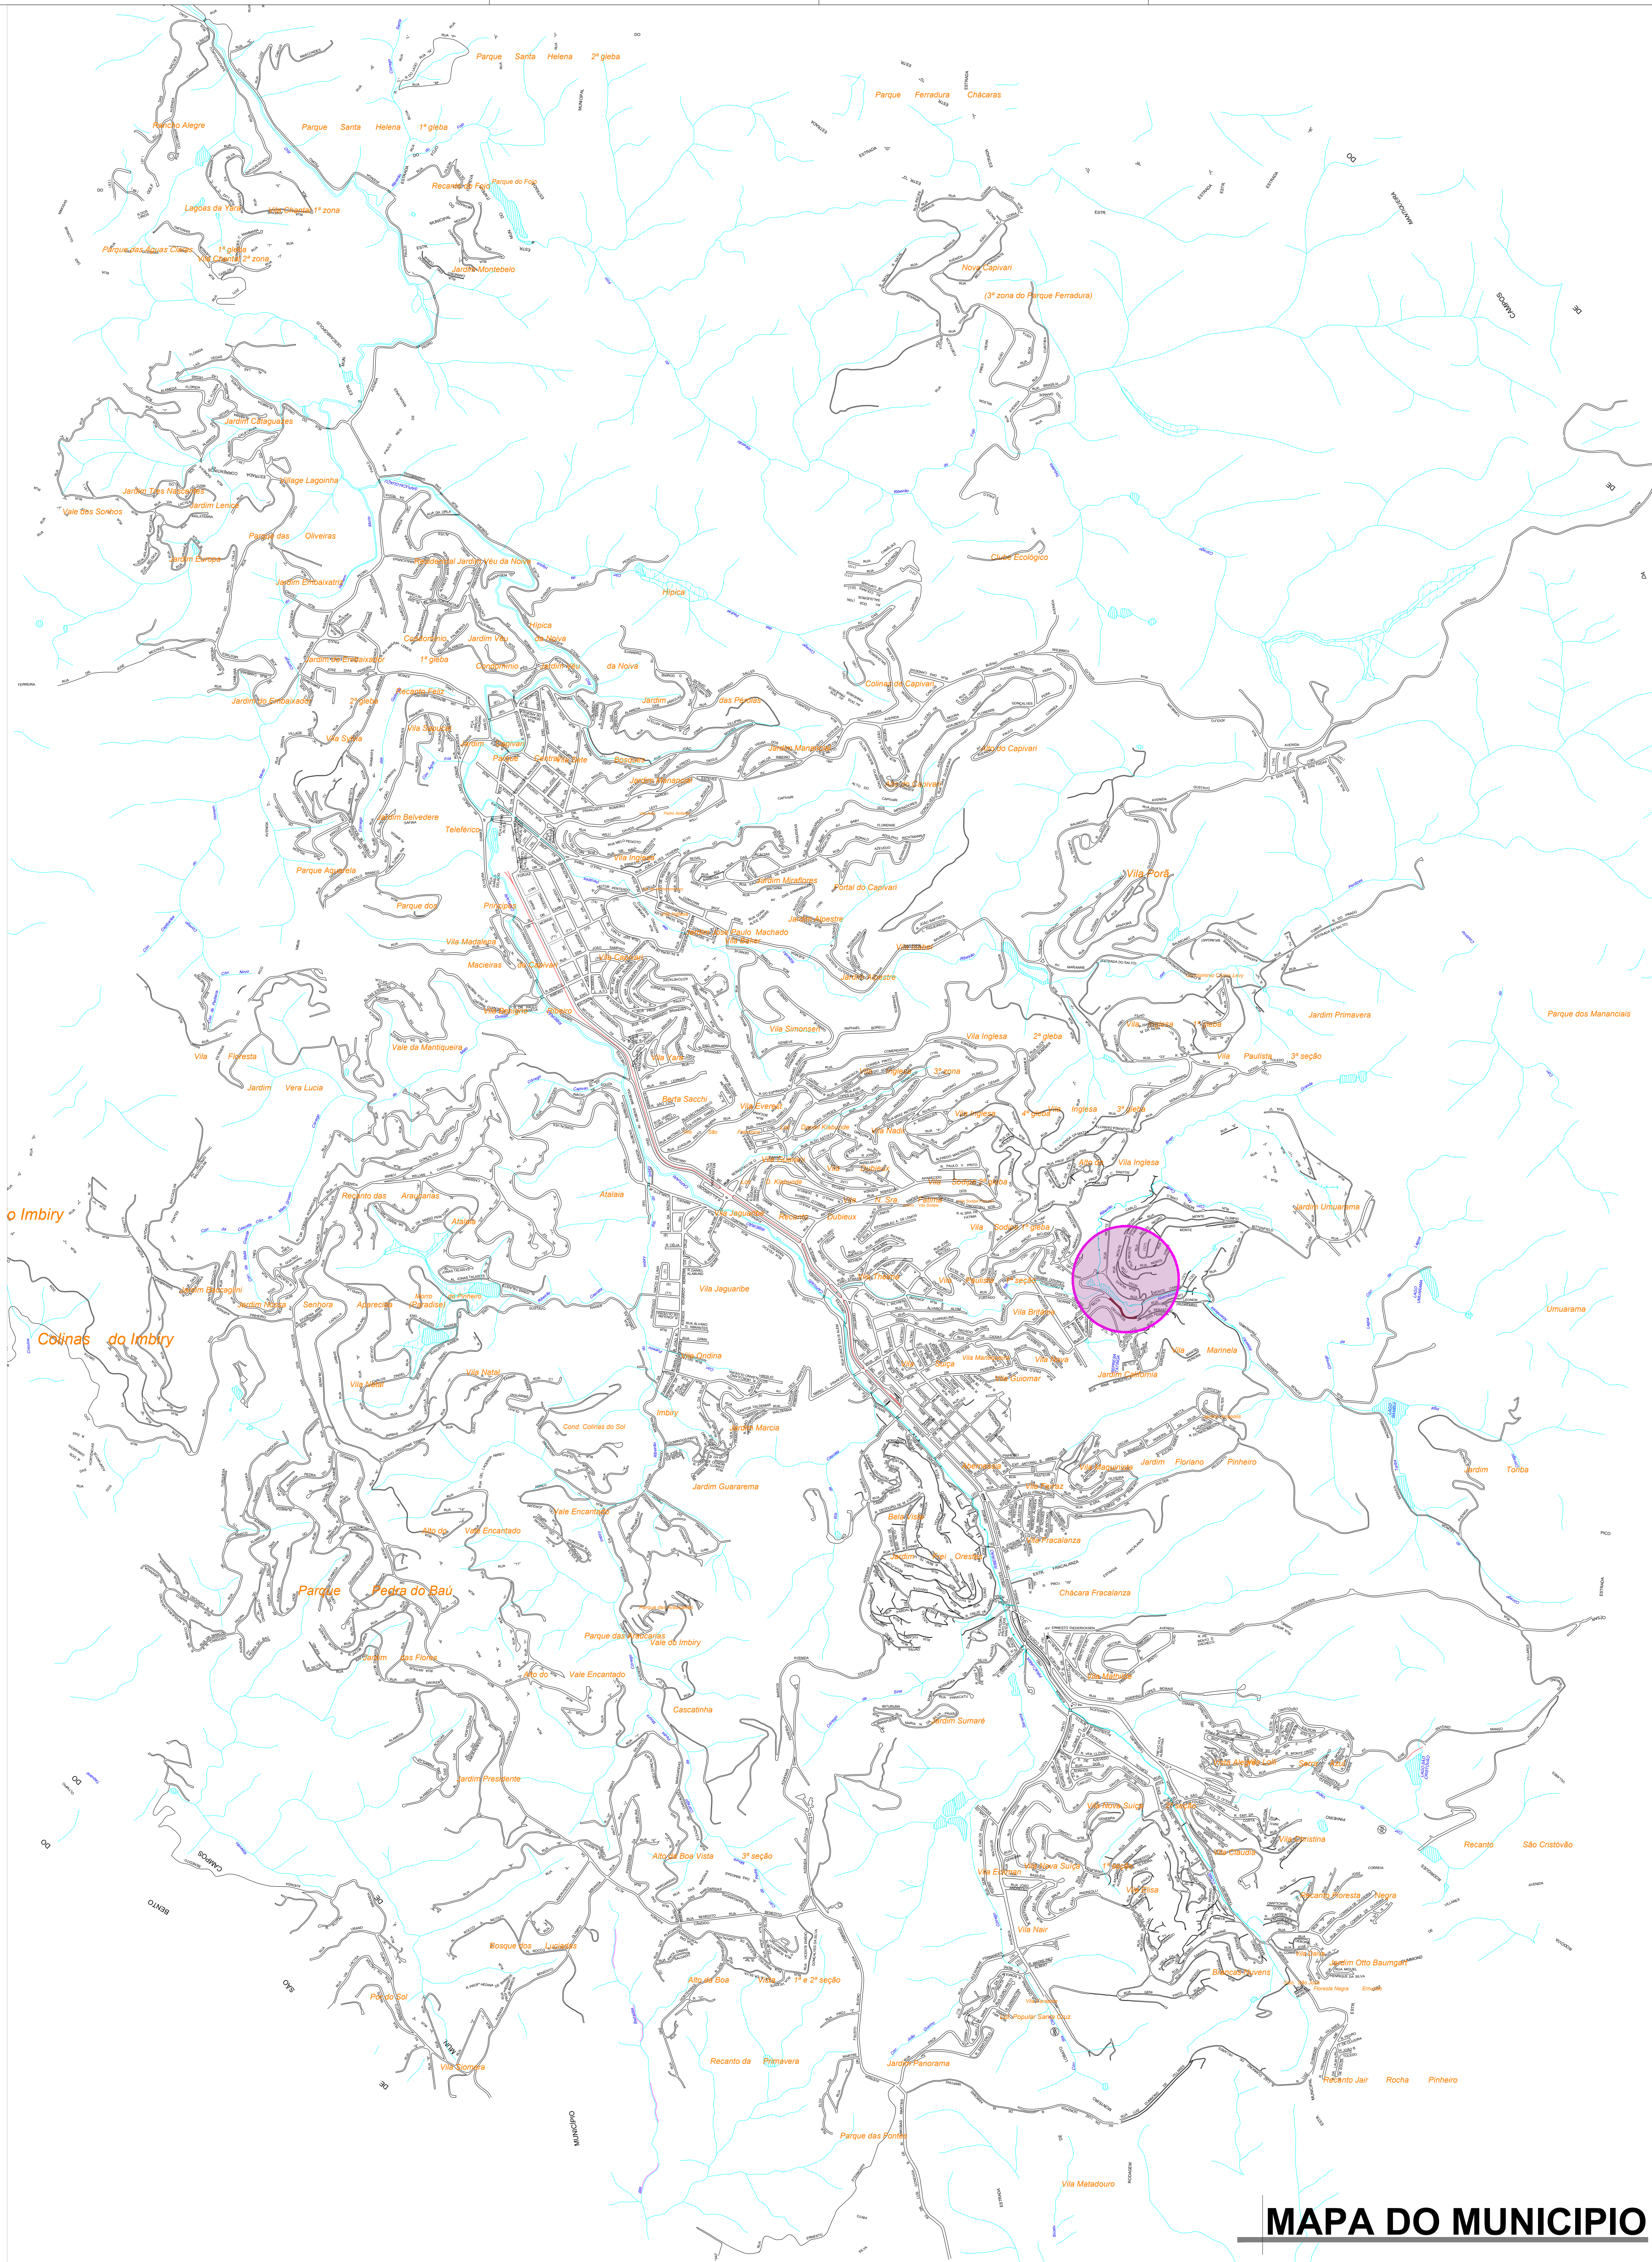

MAPA DO MUNICÍPIO

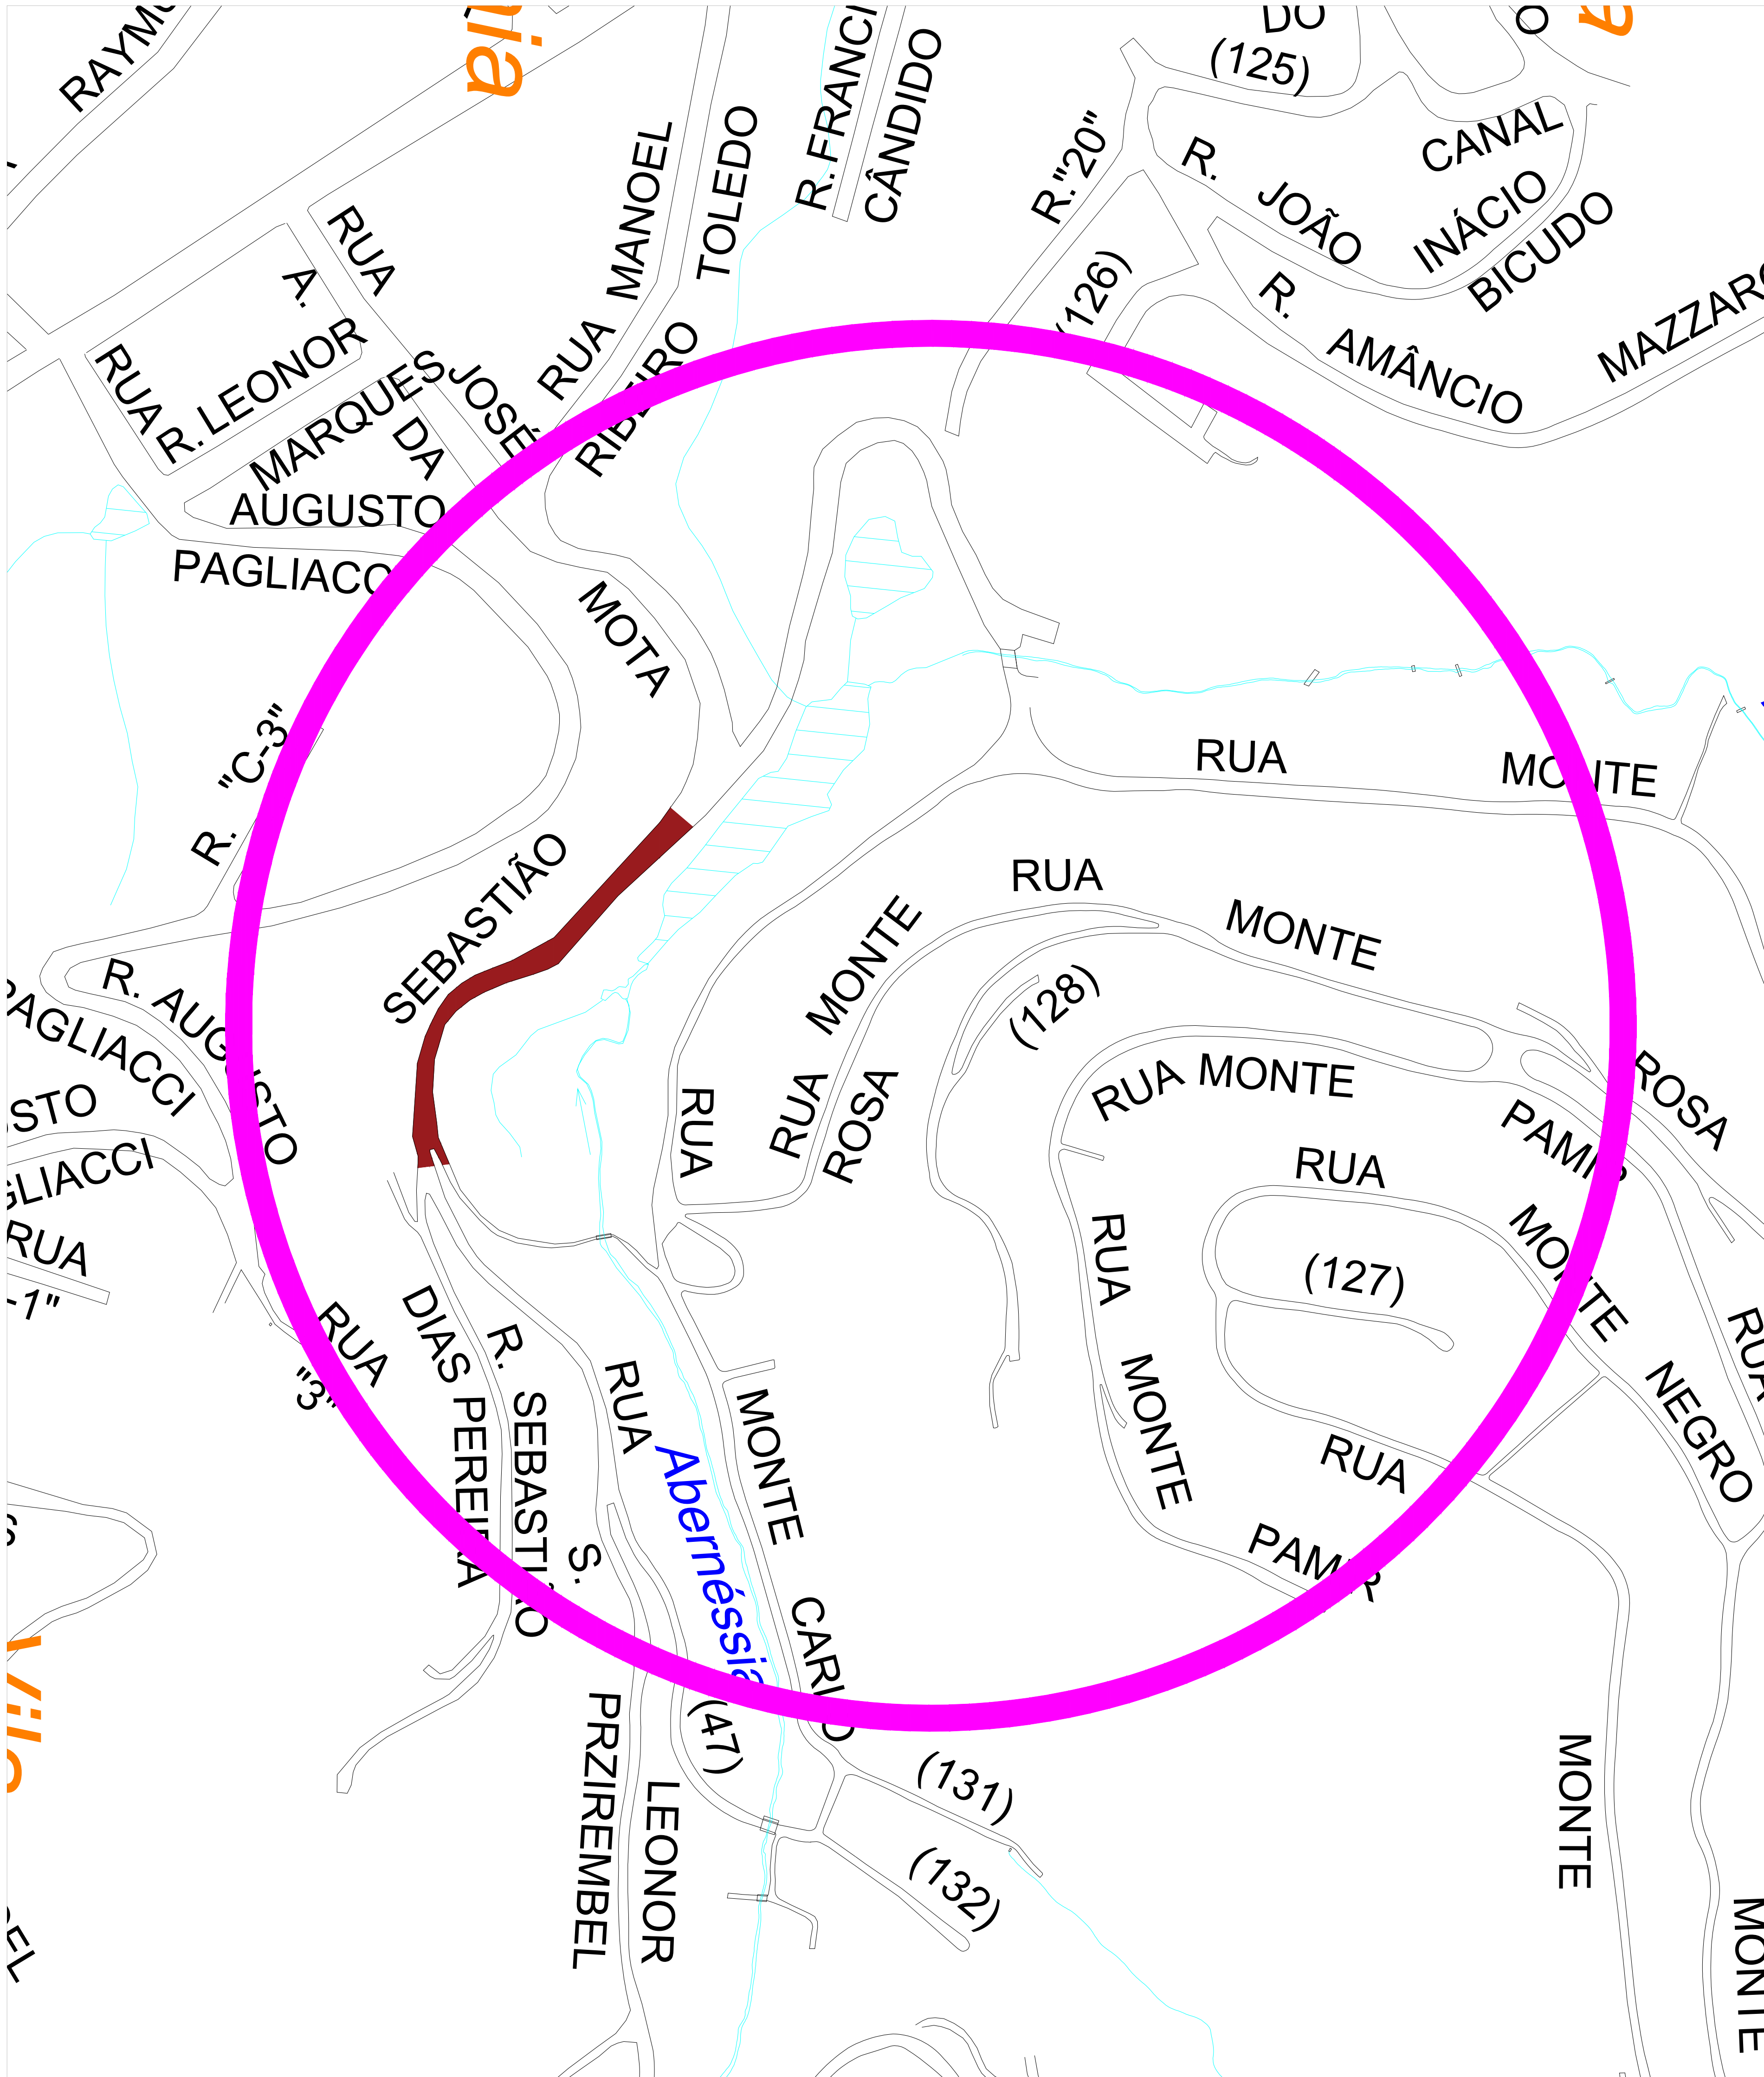

MAPA DO BAIRRO

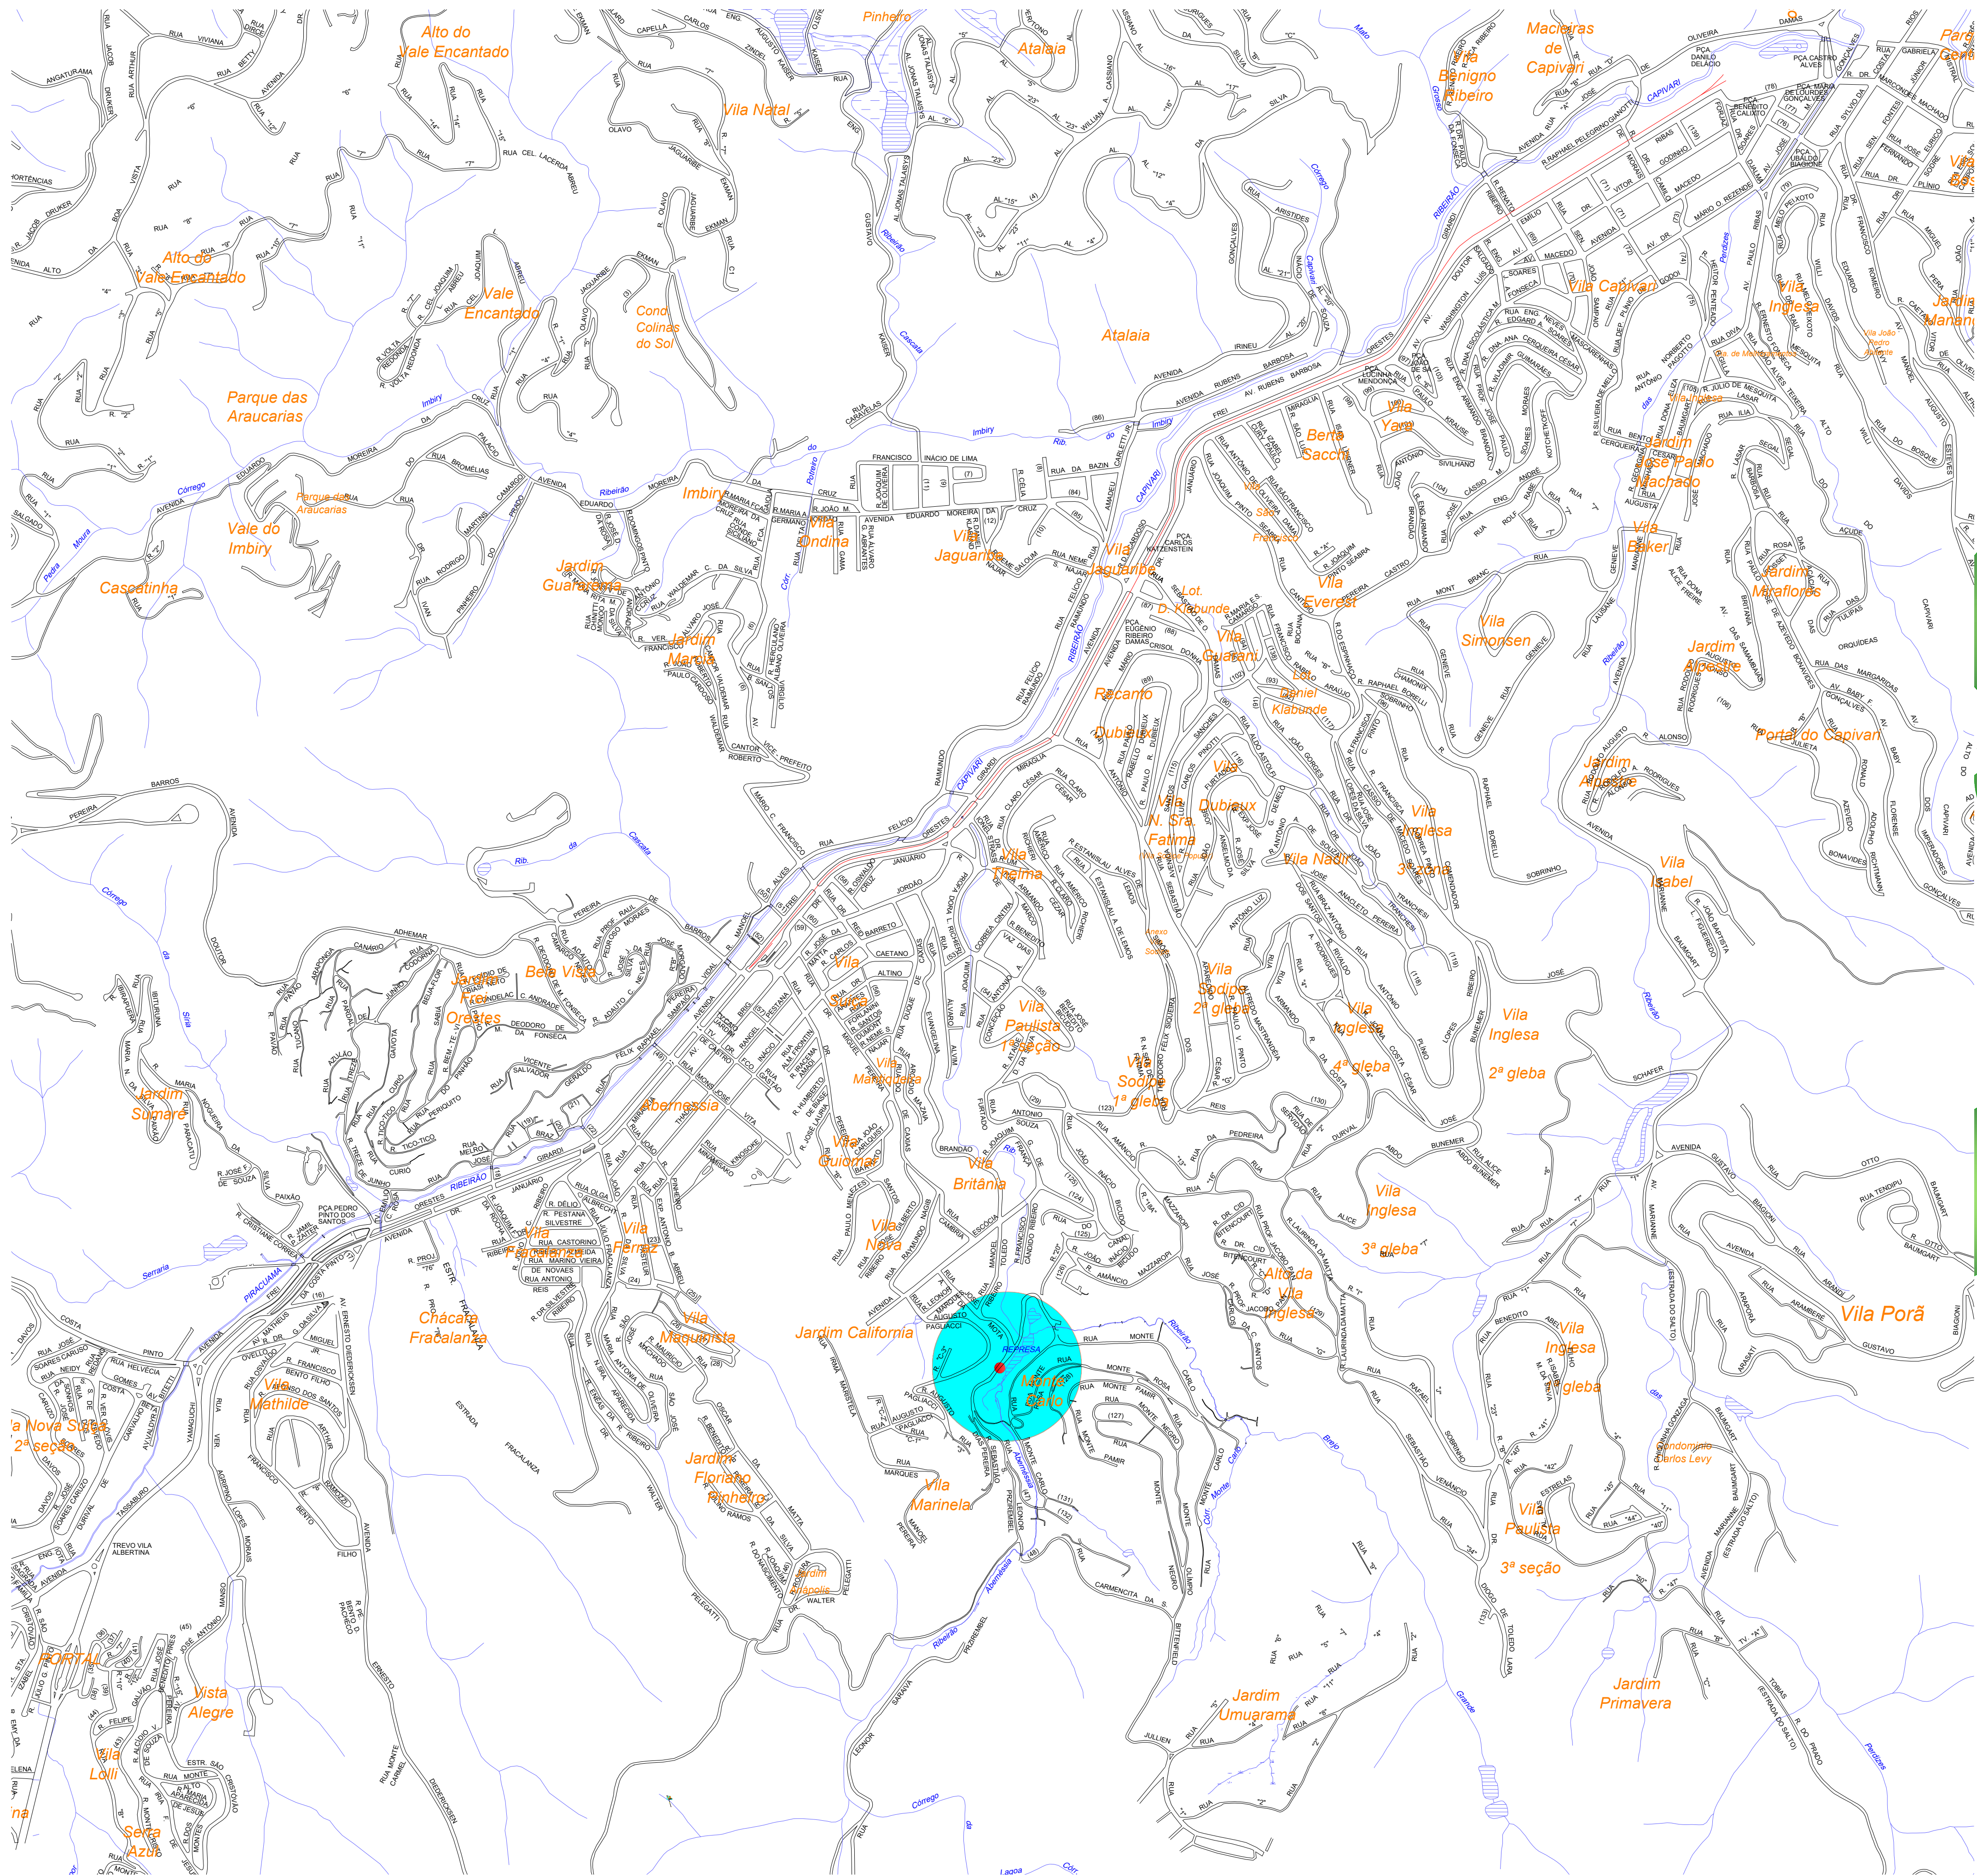


LOCALIZAÇÃO


Corte AA

Muro - h=5.00m
Ext: 24,00m

Escala: 1:100

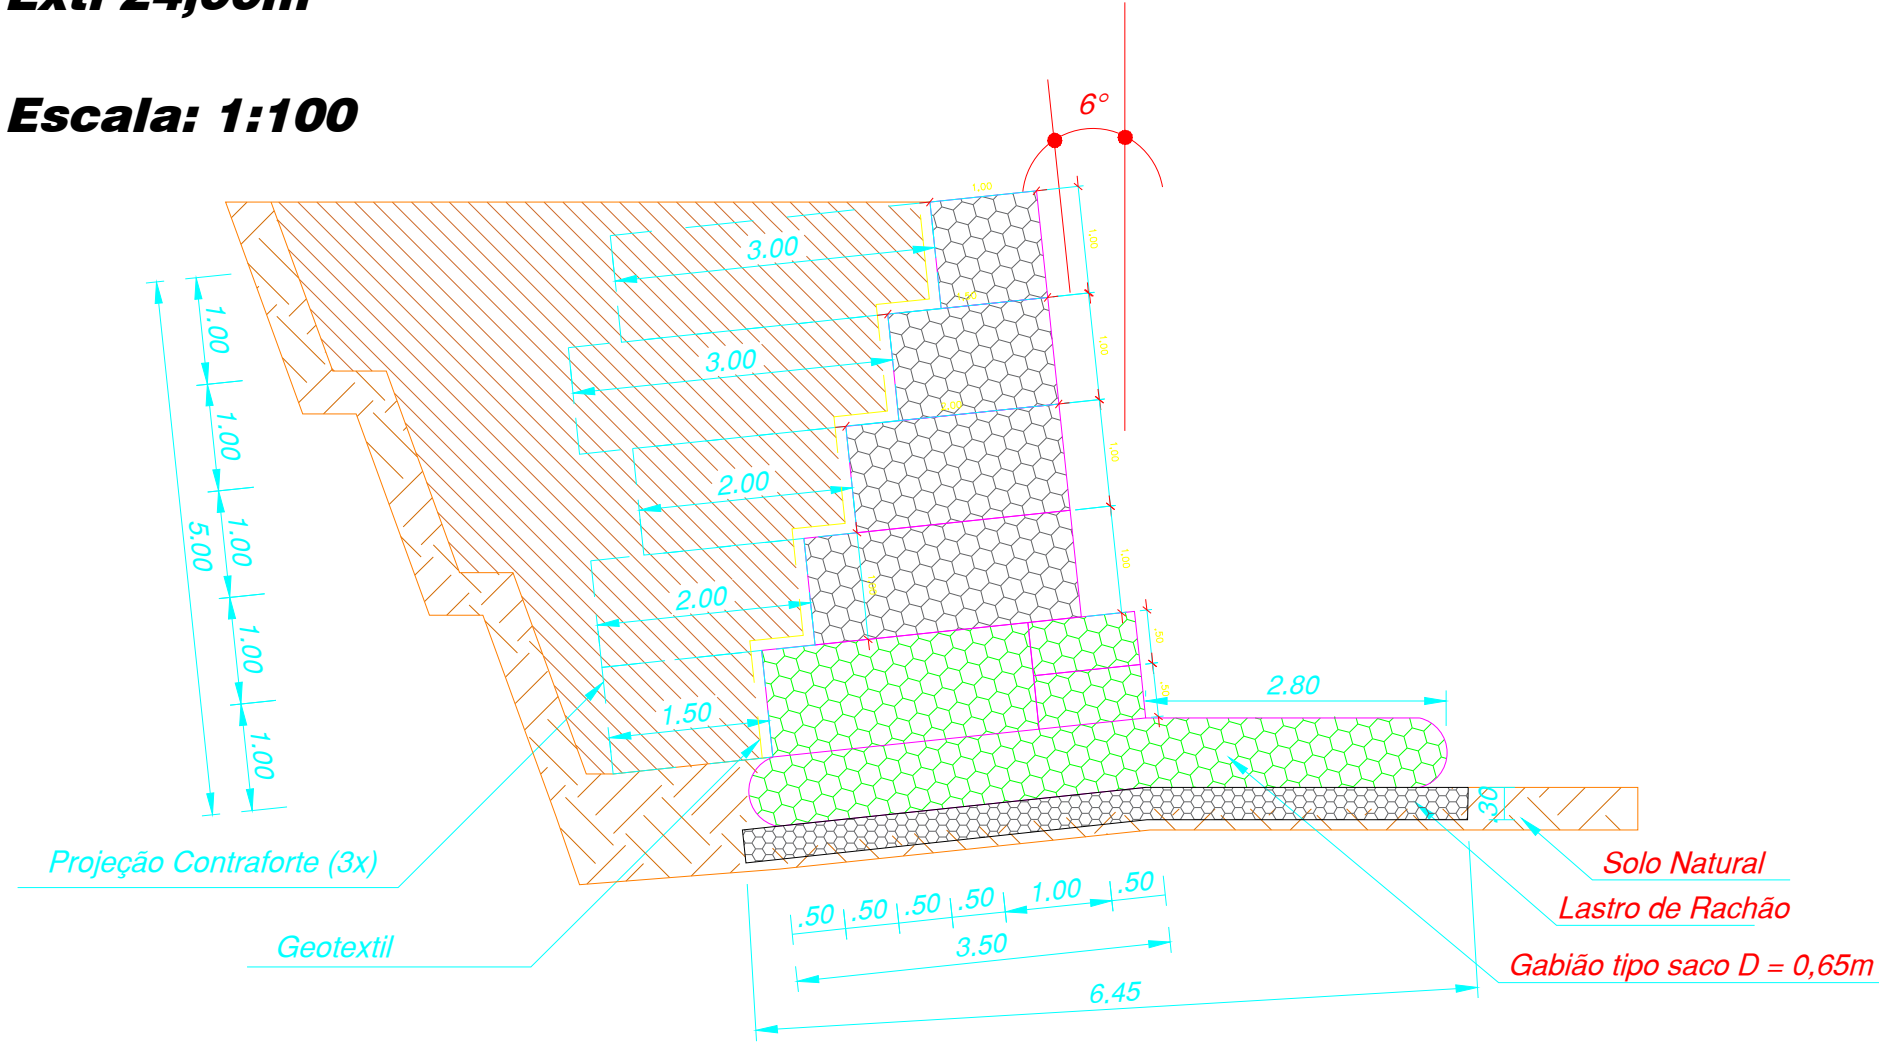


- Corte BB
comprimento 24,00 m
sem escala

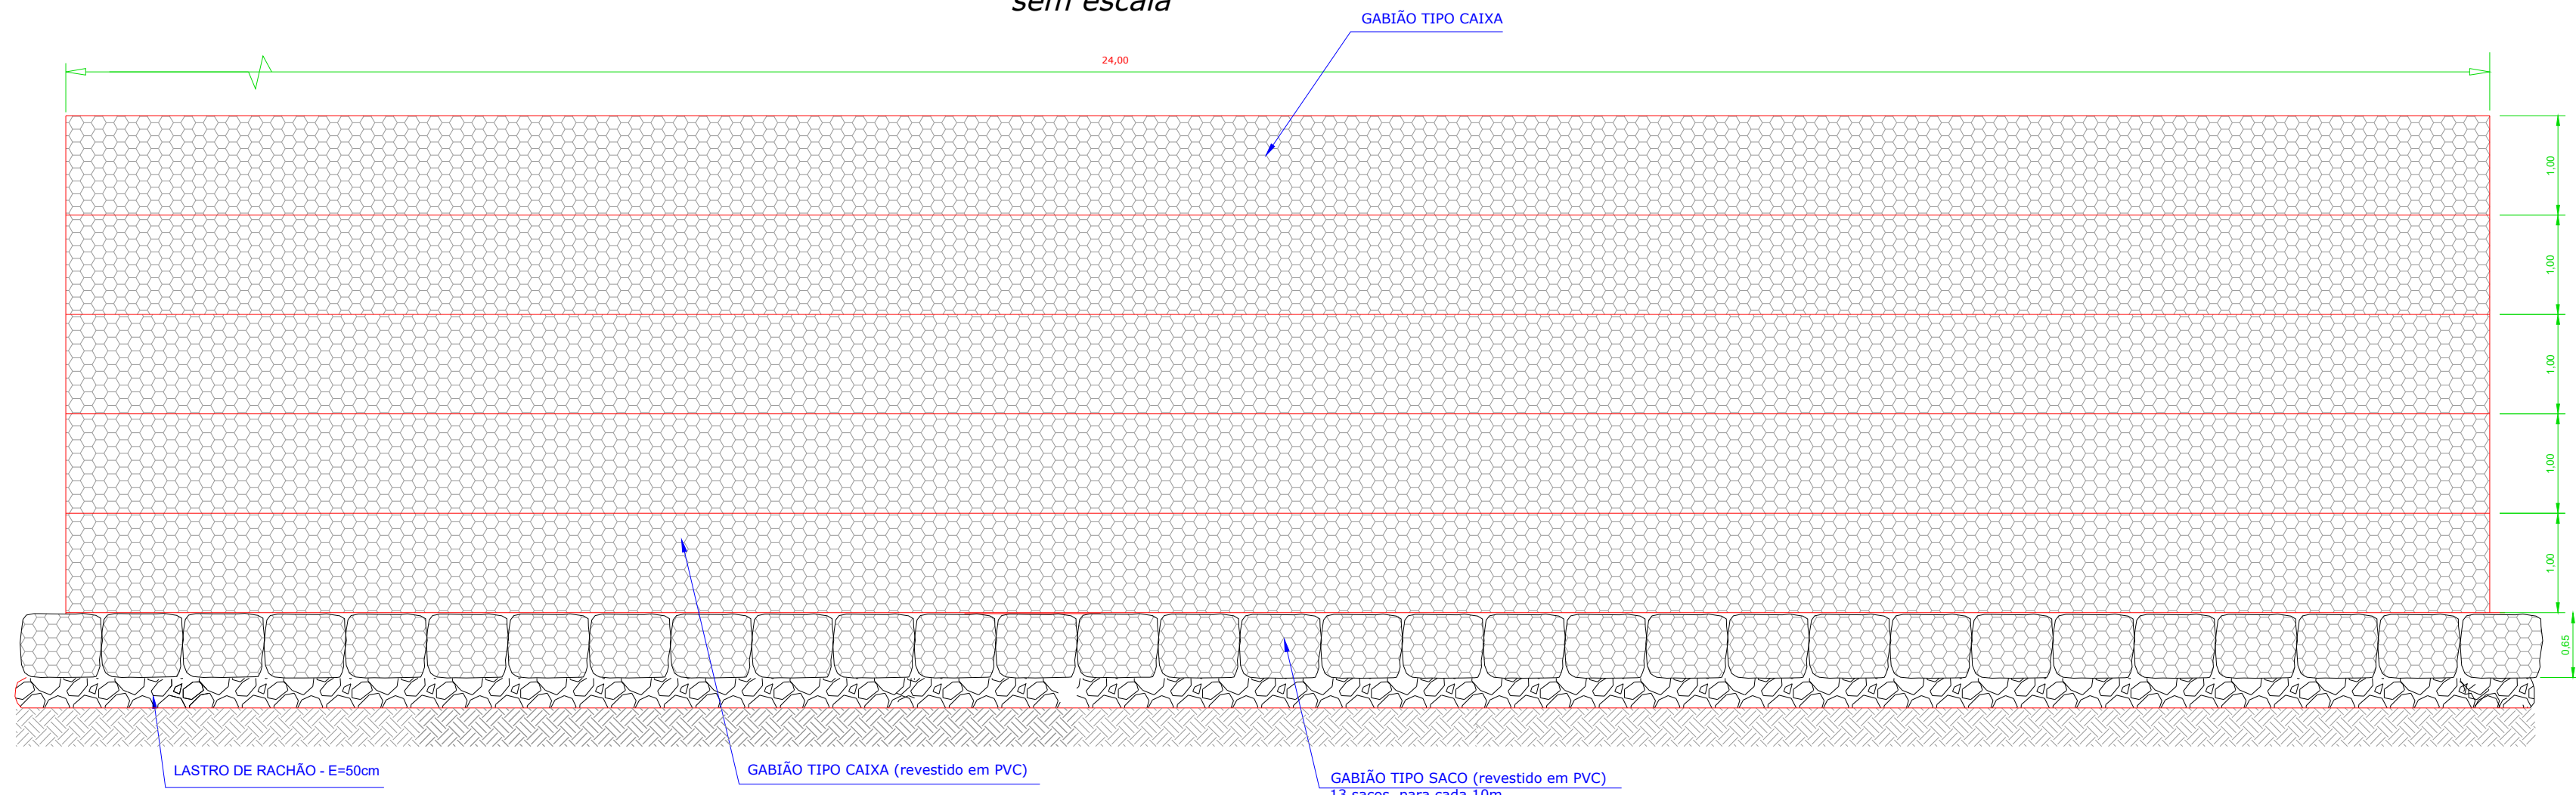

PLANTA


1:200

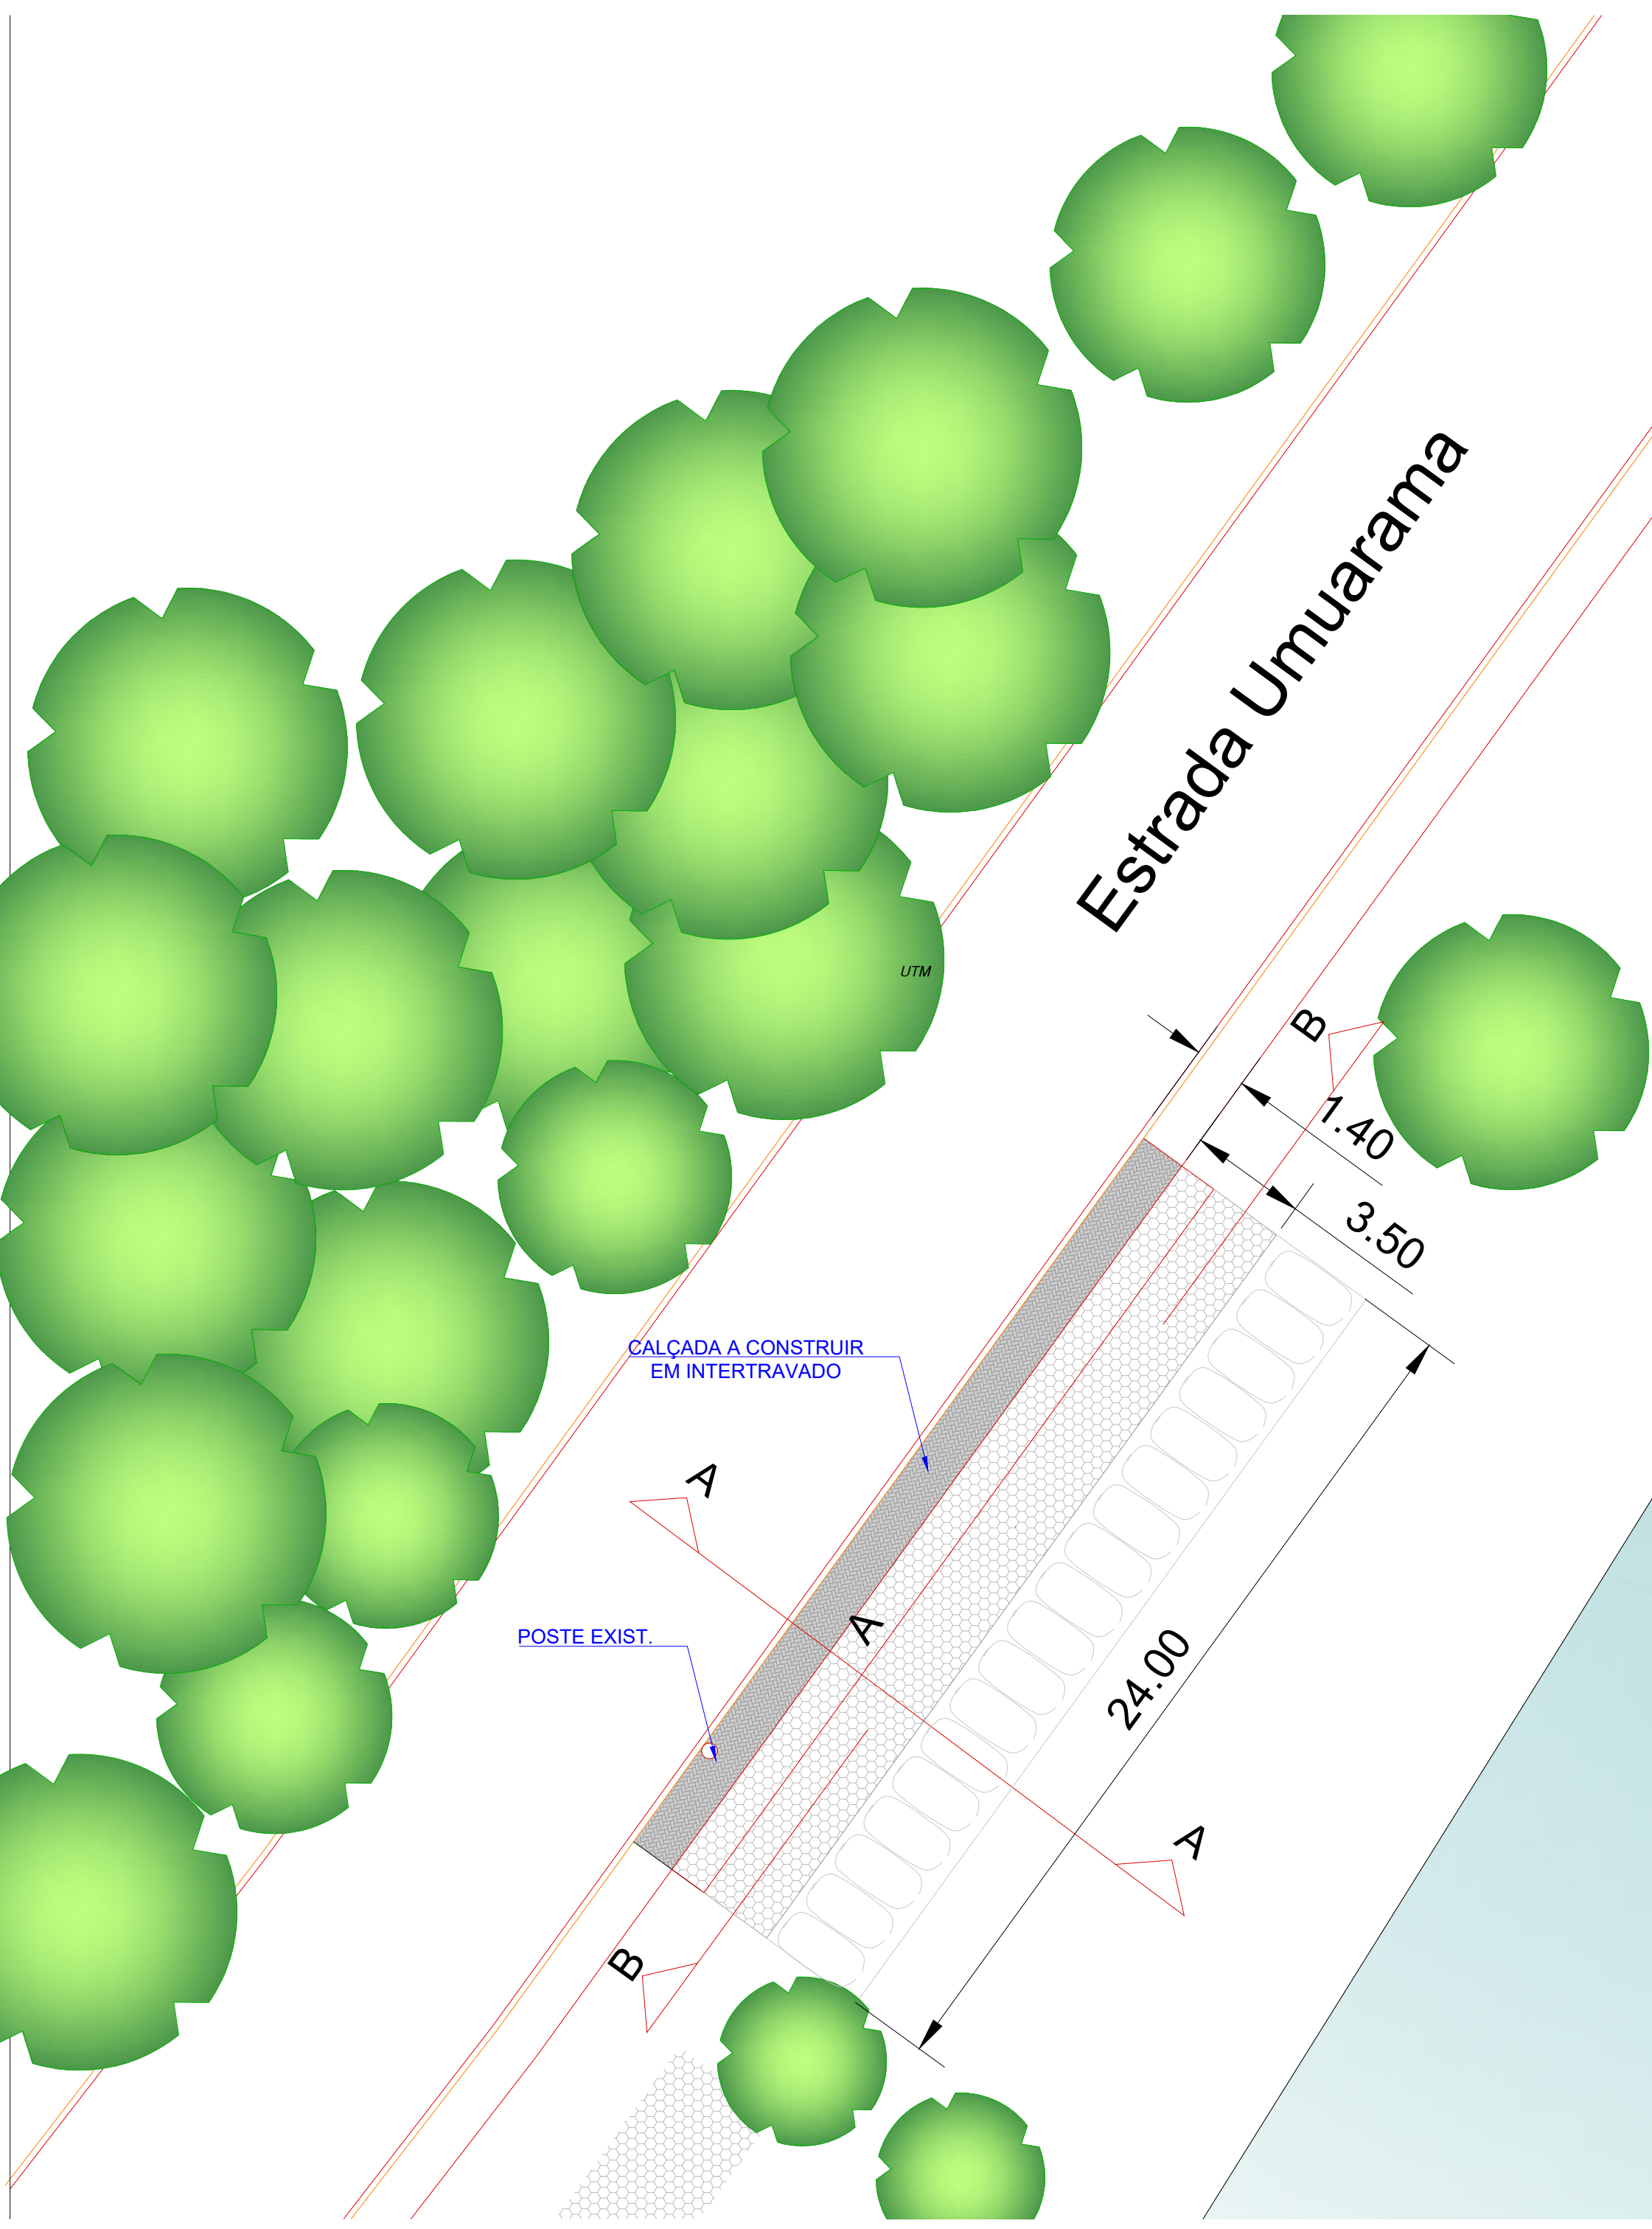


QUANTIDADES - Muro - Represa Monte Carlo

Descrição do Material	Quant.	Un.
Gabião Tipo saco d= 0.65 m	77.19	m²
Gabião Caixa h= 1.00 m	198.00	m²
Gabião Caixa revestido em PVC	88.50	m²
Corte de Terra	395.52	m³
Reaterro	165.80	m³


Detalhe do Atriantamento e Enchimento

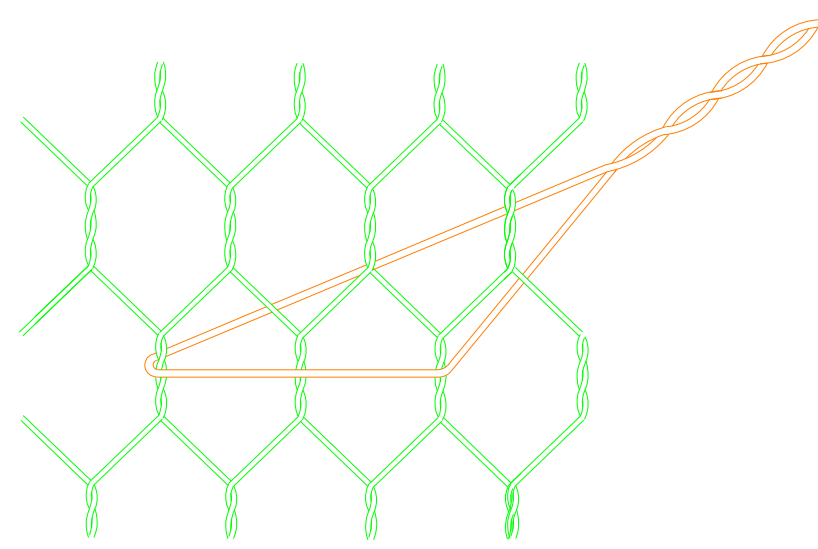

Detalhe da Costura

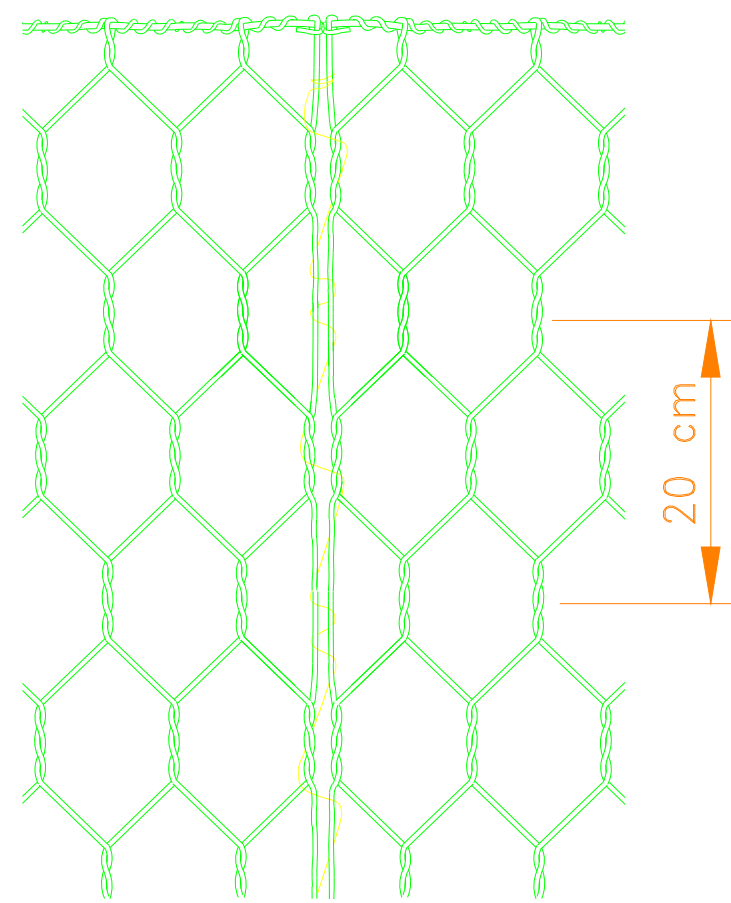

Atriantamento (4 por m)

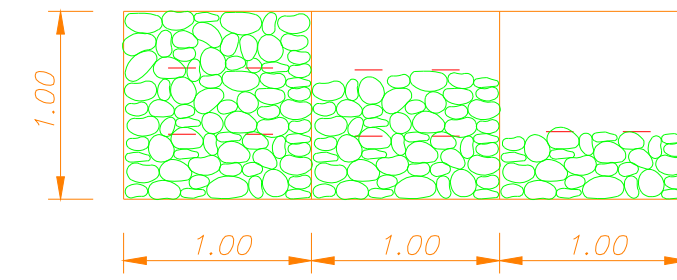

- NOTAS
- 1-gabiões são manufacturados com arames galvanizados e revestidos com P.V.C., e de acordo com as Normas Brasileiras: NBR 8964 e NBR 10514. Estes serão enchidos em conformidade com as especificações do fabricante.A superfície superior deverá ser concluída com pedras lamelares de forma a proporcionar uma superfície a mais plana possível. Deve ser colocado tirantes entre as faces (frontal e trazeira) de tela (4 tirantes por cada m2 de face), bem como entre as superfícies superior e inferior dos colchões.
 - 2-utilizar, para o enchimento dos gabiões, pedra tipo rachão com Ø mínimo 5" e nãofriavel.
 - 3-o material de reaterro deverá ser argiloso e compactado em camadas de no máximo 30cm..A compactação será feita com compactadores mecânicos tipo "sapo".
 - 4-as cotas e alinhamento deverão serem conferidas pelo contratante.
 - 5-Deverá ser executado um lastro de rachão de no mínimo 0,30m "agulhado" com brita, sobre o qual serão assentados os gabiões.
 - 6-entre o solo e os gabiões será posicionado filtro geotêxtil com gramatura de +ou-200grs/m2. Com sobreposição de juntas de no mínimo 20cm.
 - 7-Gabião tipo saco - 13 sacos para cada 10m.



1874
CAMPOS DO JORDÃO
1934

Prefeitura Municipal de Campos do Jordão

GOVERNO MUNICIPAL

CAMPOS

UM NOVO TEMPO

ASSUNTO: MURO DE GABIÃO, CALÇADAS COM ACESSIBILIDADE E CANTEIROS DE CHUVA

LOCAL: RUA JOSÉ ARTHUR DA MOTA- MONTE CARLO

AUTORA DO PROJETO:

goubert
AMANDA FARIA
ENGENHEIRA CIVIL
CREA: 5071237980

CARLOS EDUARDO PEREIRA DA SILVA30154932809

CARLOS EDUARDO PEREIRA DA SILVA
PREFEITO MUNICIPAL


ESCALAS:
INDICADAS

DATA:
MAIO/2025

FOLHA:
2/3

QUADRO DE AREAS - DEMOLIR		
DESCRIÇÃO	QUANTIDADE	UN.
RETRADA DO INTERTAVADO EXIST.	277,11	M ²
RETRADA MANUAL DE GUIA	176,23	M
REGULARIZAÇÃO E COMPAC. DE SUPERFÍCIE	335,76	M ³
SAGERTA	2,12	M ³
TRANSPORTE DE ENTULHO	1.536,05	KMx M ³
TRANSPORTE DE SOLO	1.242,13	KMx M ³


LEGENDA
ÁREA DE DEMOLIÇÃO DO INTERTAVADO EXISTENTE INTERTAVADO PARA SER REASSENTADO REFORMA DA CALÇADA ORIGINAL (SUBSTITUIR CONCRETO POR INTERTAVADO) ABERTURA DE CANTEIROS LOCAÇÃO DE RAMPA GUIA PADRÃO SP GUIA 80X80X8X25

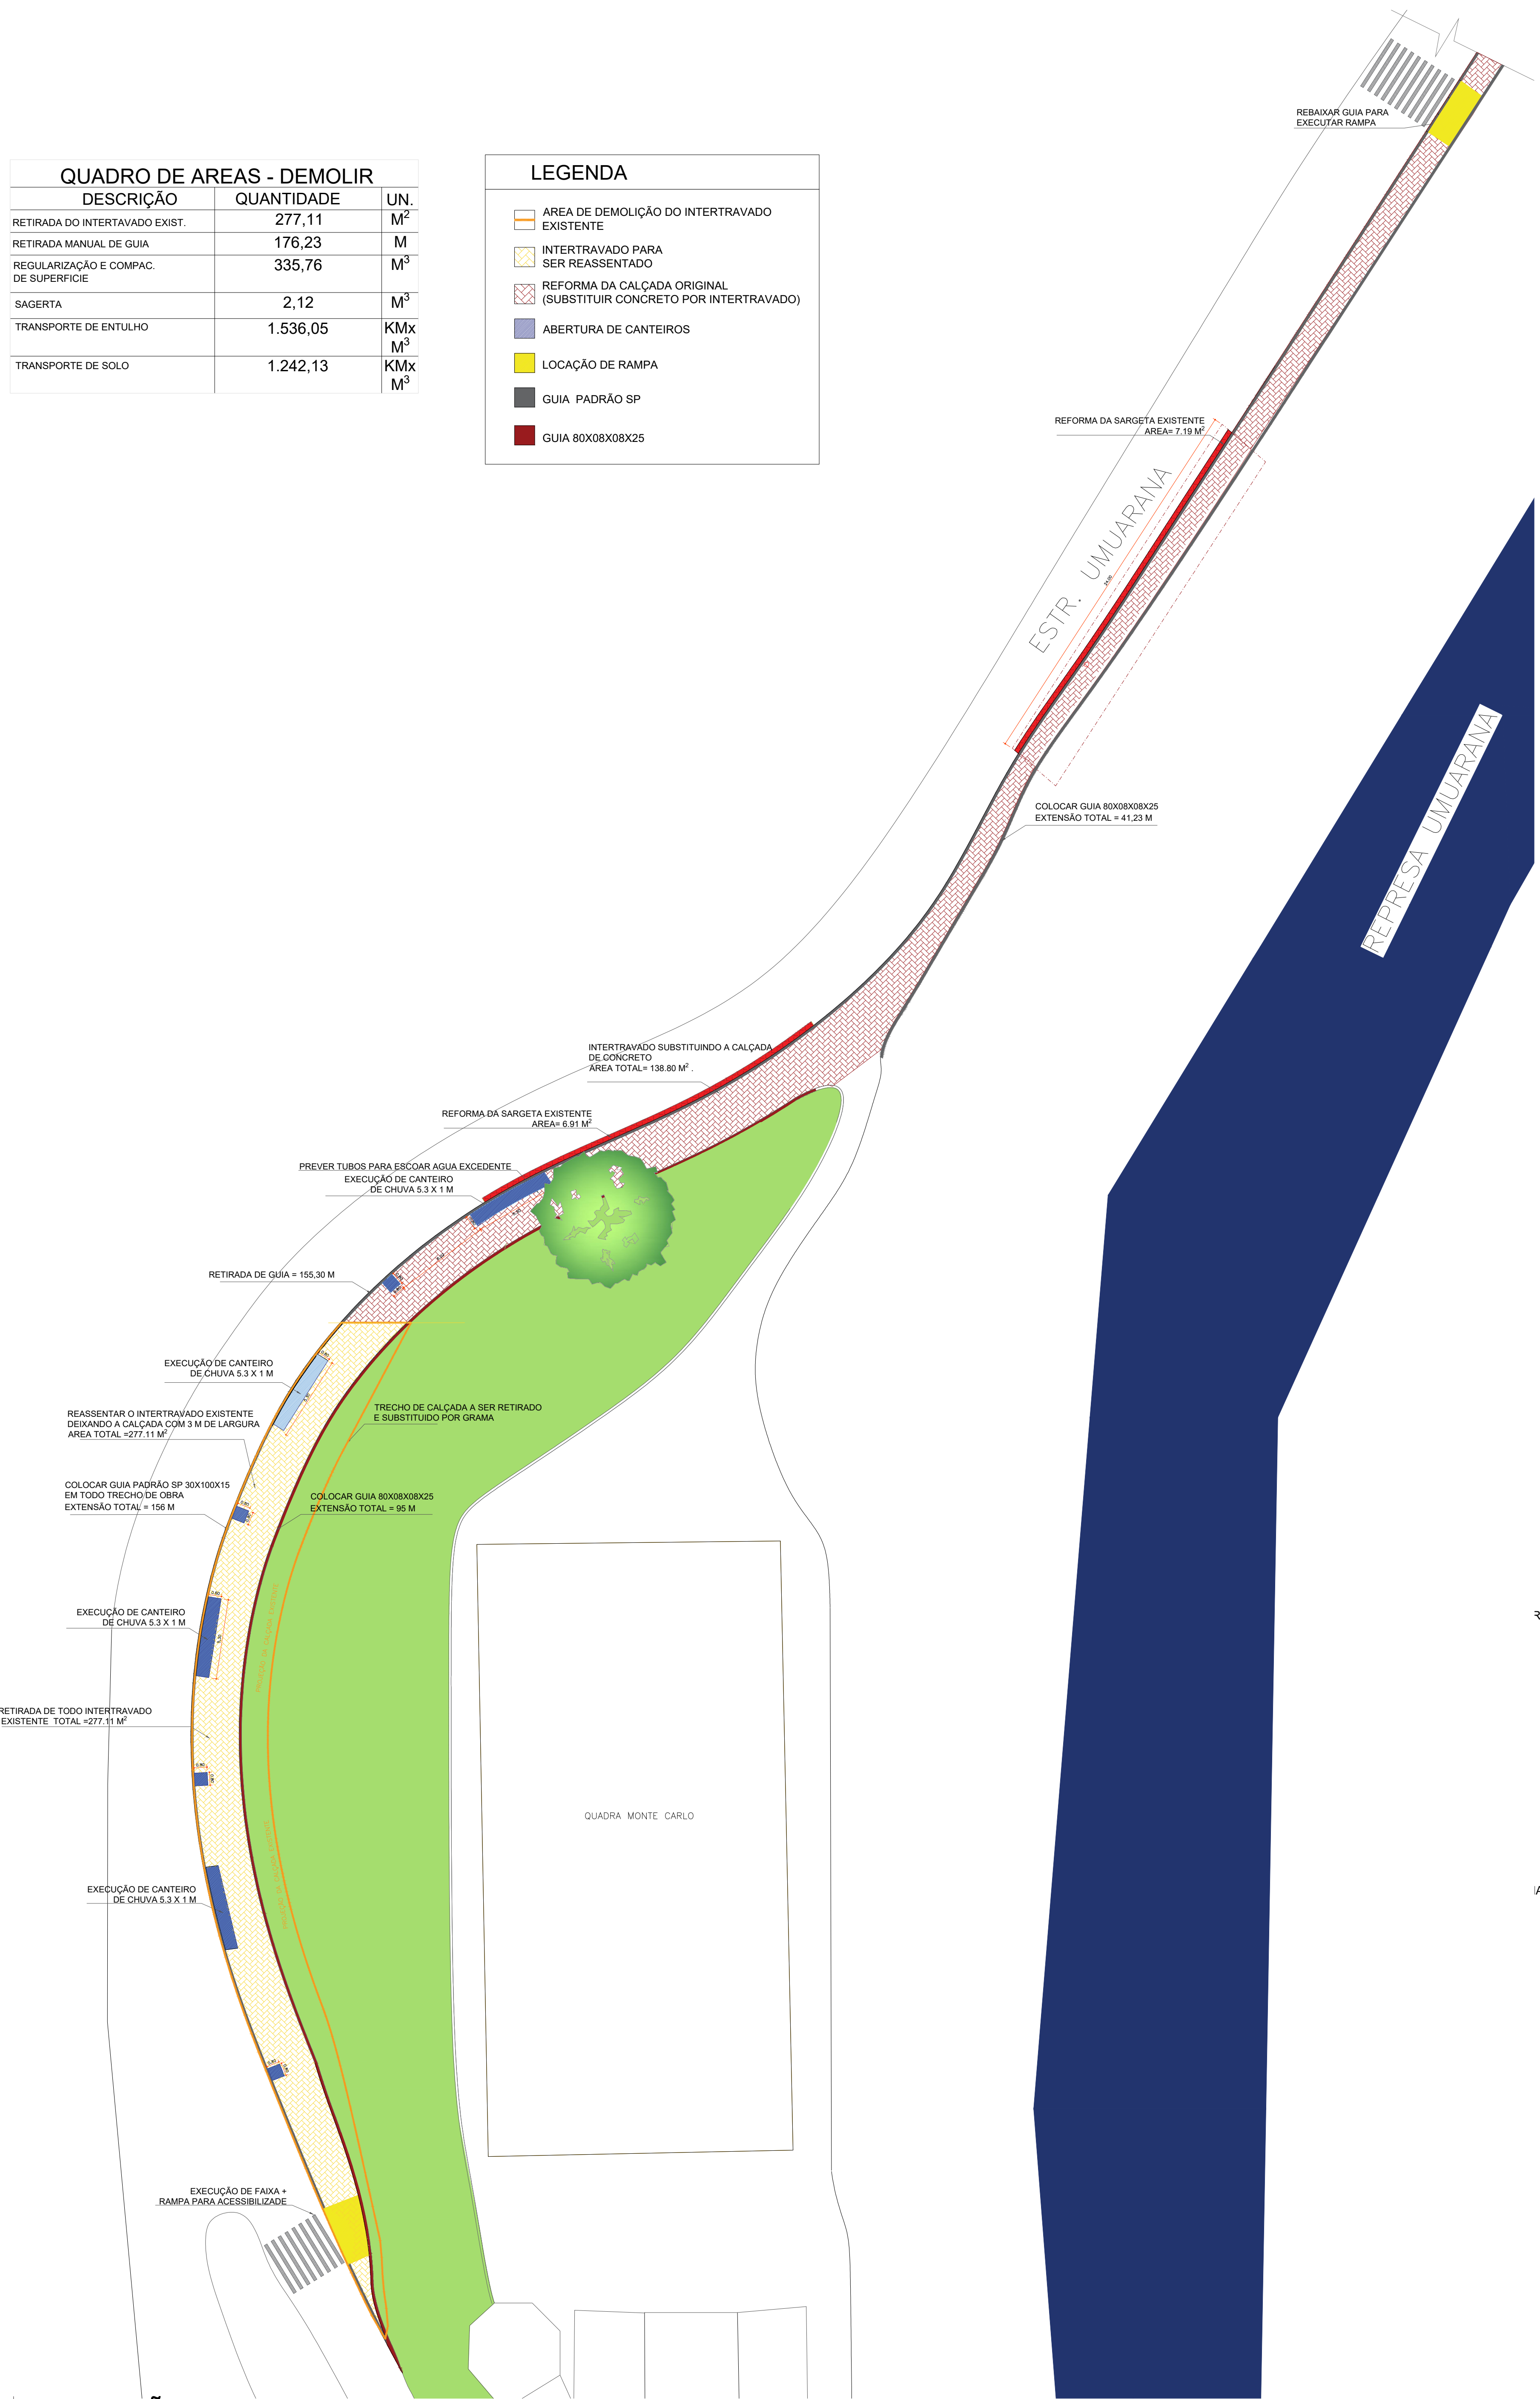

DEMOLIÇÃO
ESC.: 1:200

QUADRO DE AREAS - CONSTRUIR		
DESCRIÇÃO	ÁREA	UN.
REASSENTAMENTO DE PAVIM.	277,11	M ²
ÁREA PAVIMENTAÇÃO NOVA (SUBST. PAVIMENTAÇÃO DE CONCRETO)	137,00	M ²
ÁREA TOTAL PAVIMENTADA	374,99	M ²
ÁREA DE PINTURA DE FAIXA DE PEDESTRE	12,49	M ²
LIMPEZA DE OBRA	566,54	M ²
PISO TÁTIL	41,92	M ²

LEGENDA
ÁREA DE LIMPEZA DE OBRA CALÇAMENTO EM INTERTAVADO GRAMA GUIAS CANTEIROS DE CHUVA CANTEIROS COMUM PISO TÁTIL

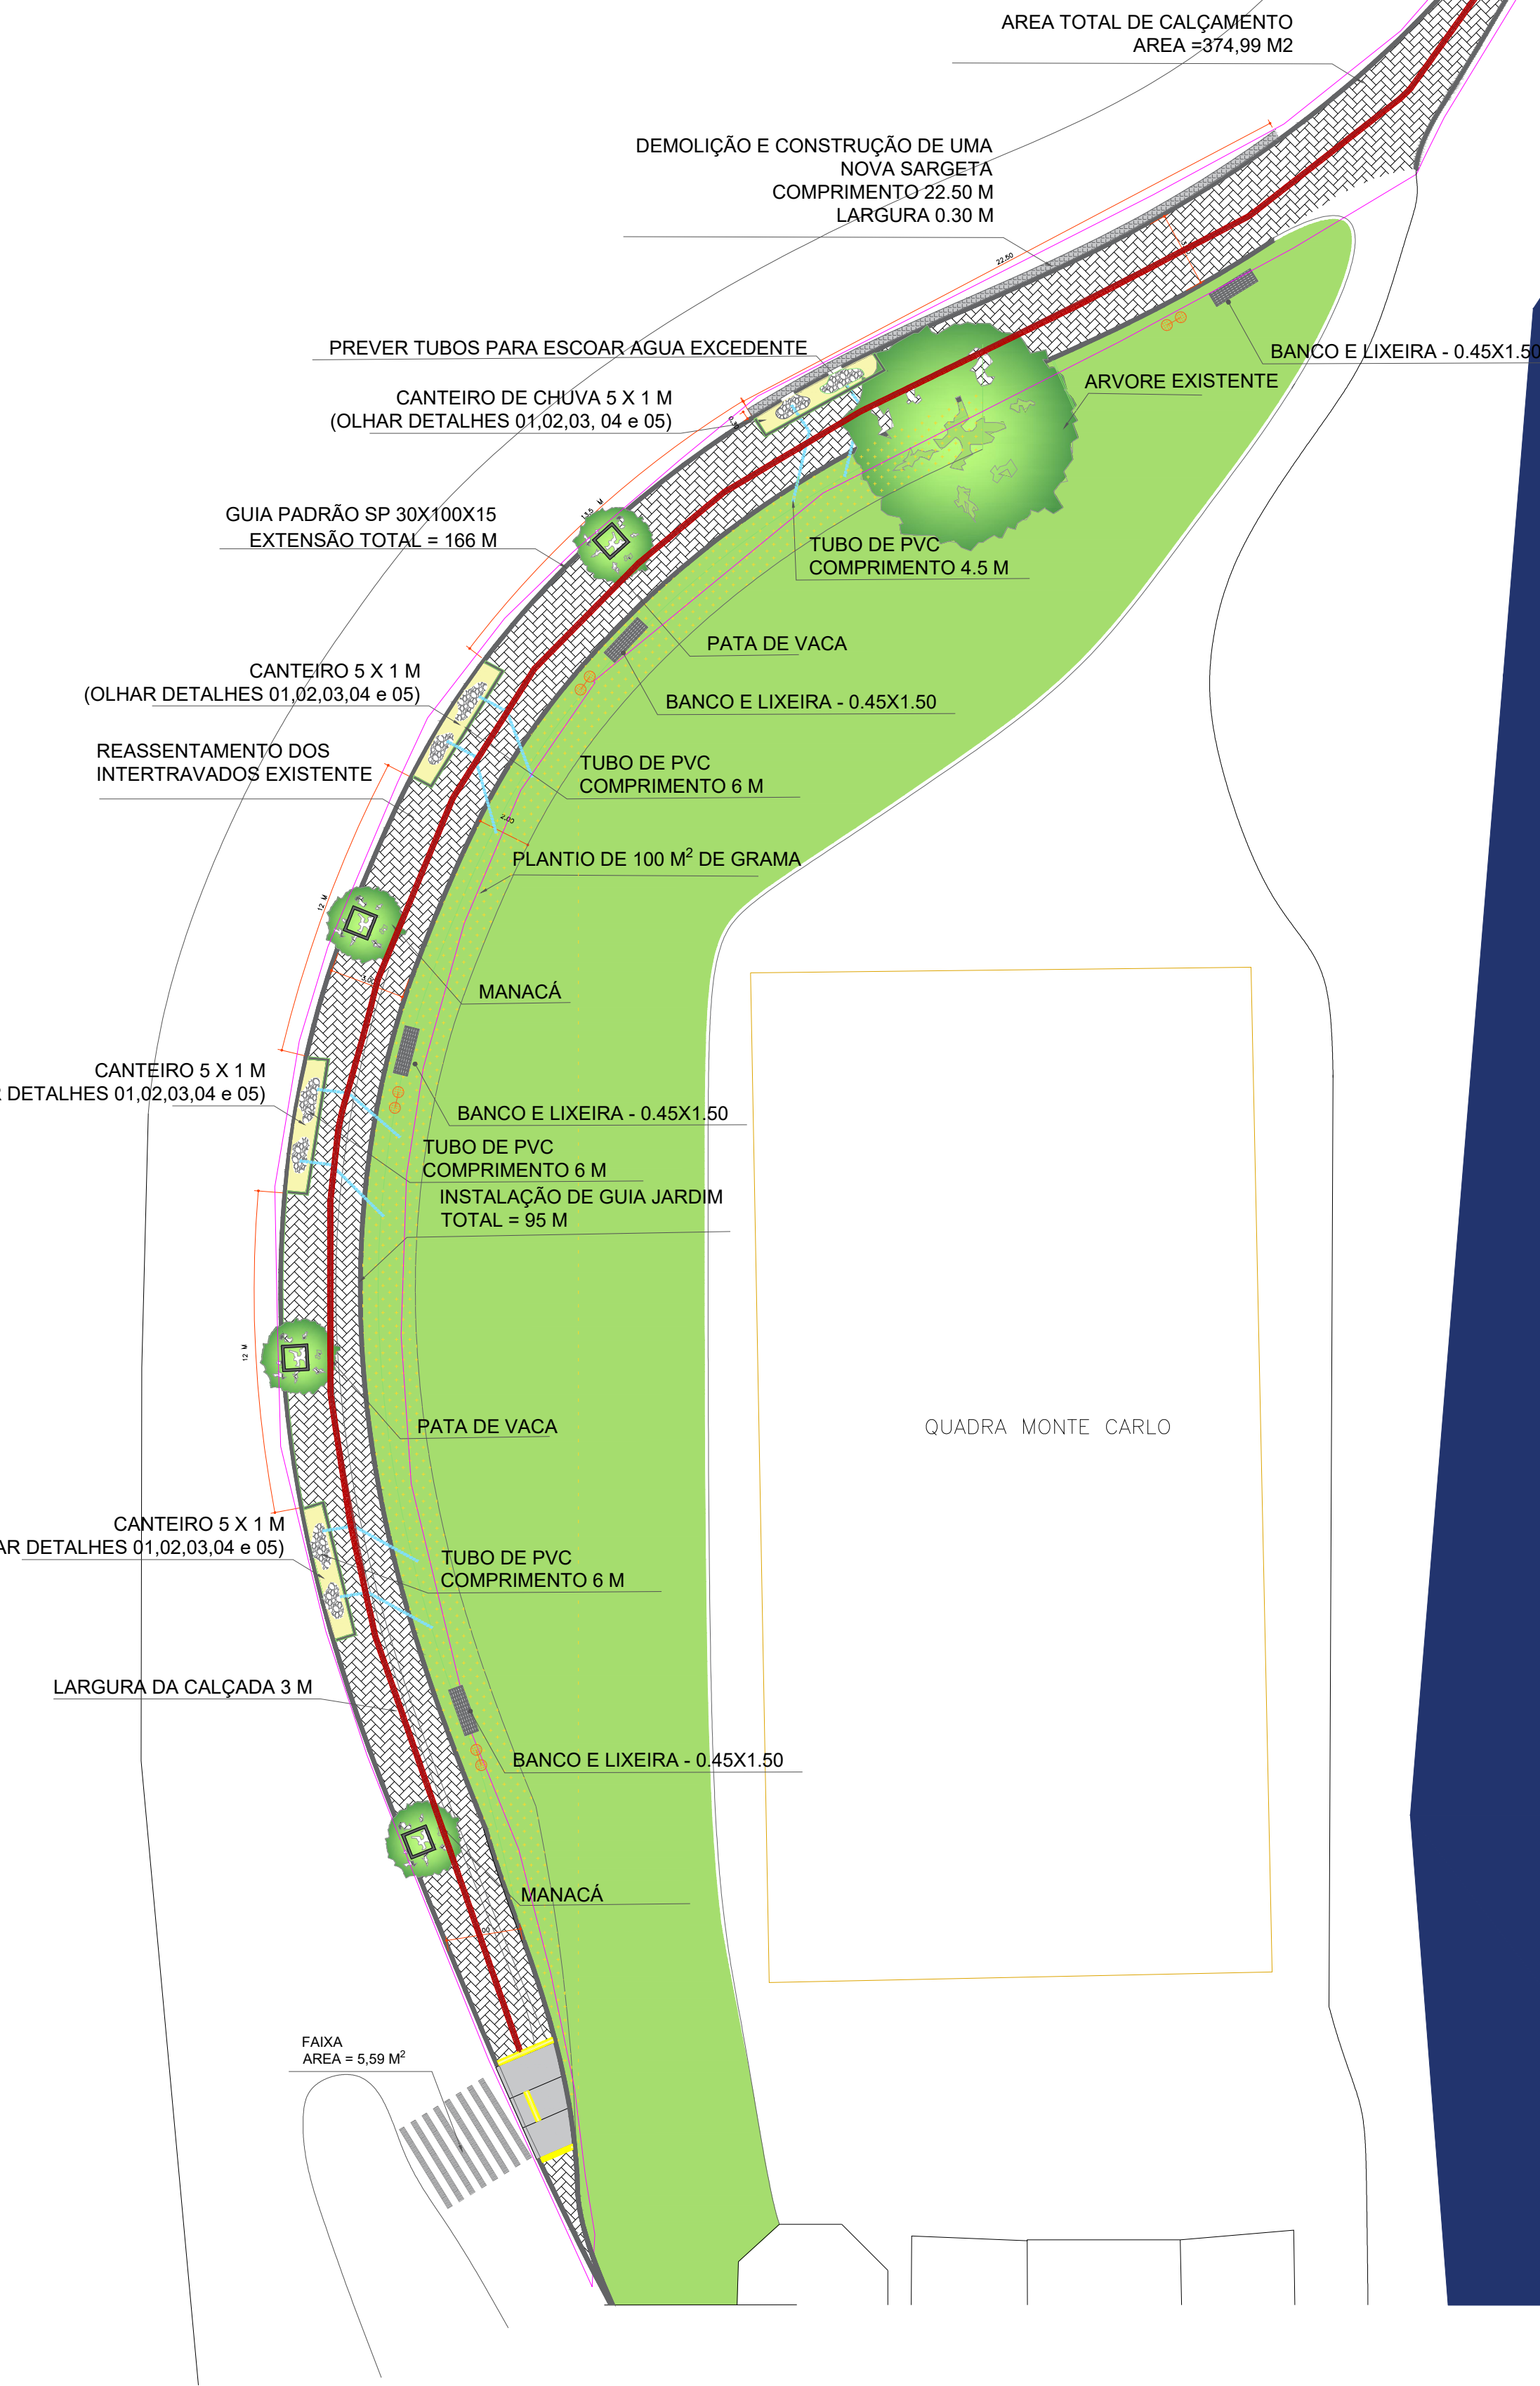

INTERVENÇÃO
ESC.: 1:200

