

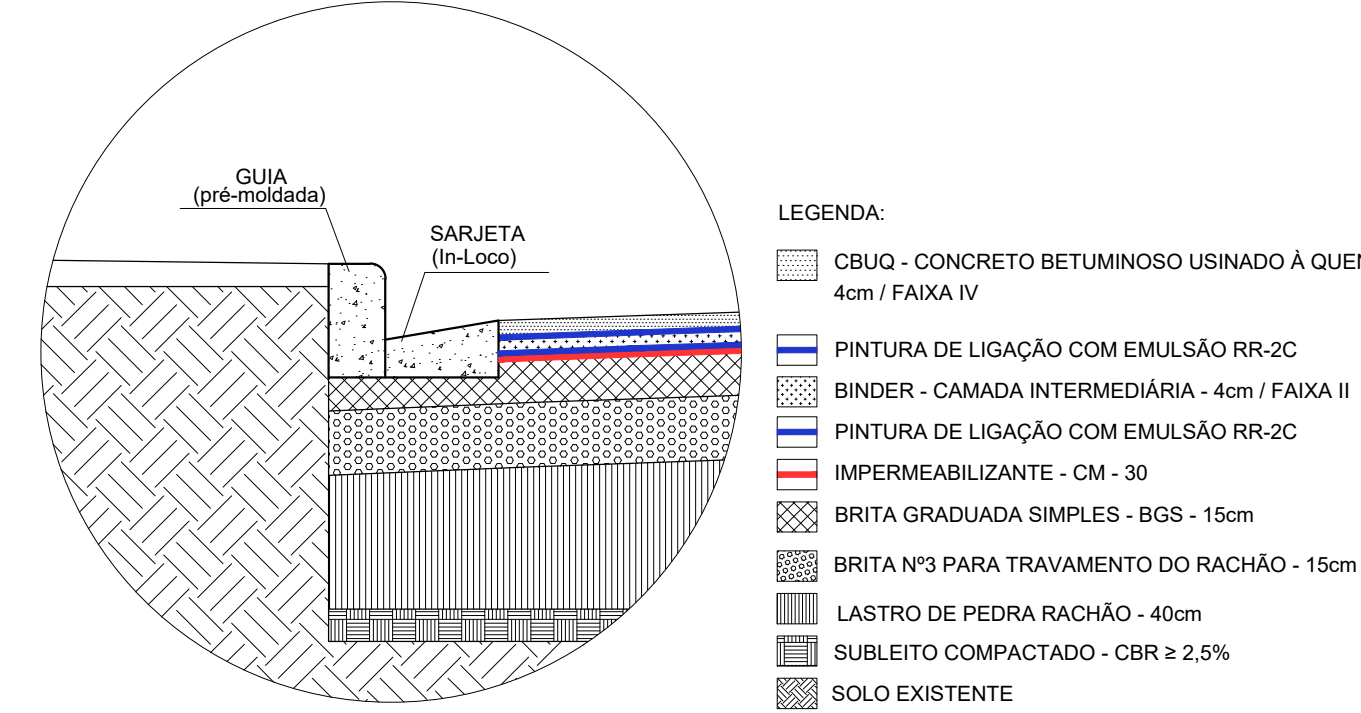
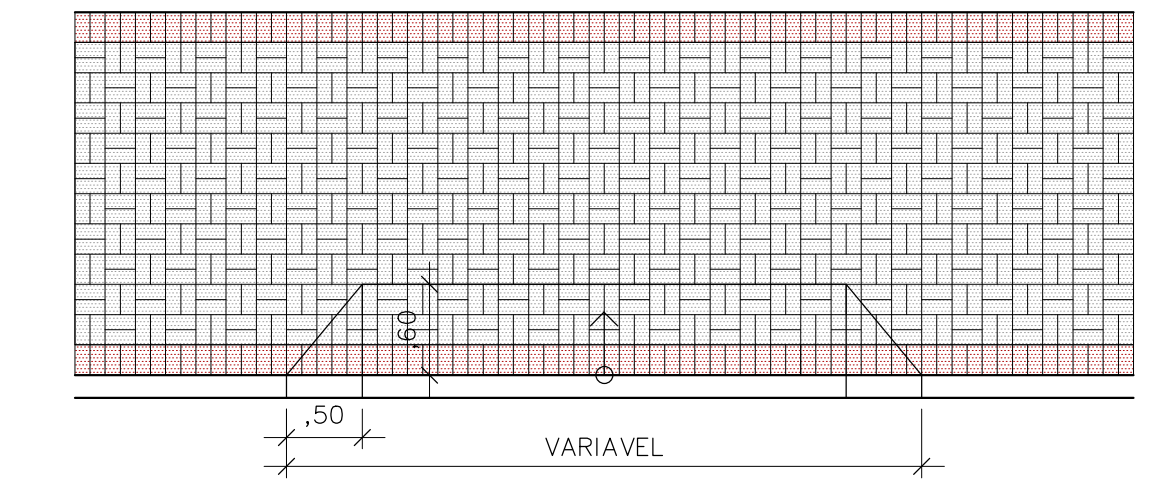
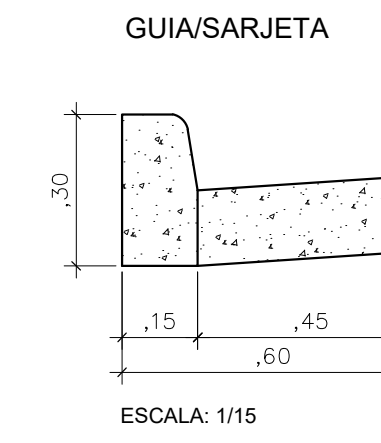


SEÇÃO - ABERTURA DE CAIXA PARA PAVIMENTO ASFÁLTICO (CUBUQ)  
Escala 1/50

DETALHE 01- PAVIMENTAÇÃO COM REFORÇO DE BASE


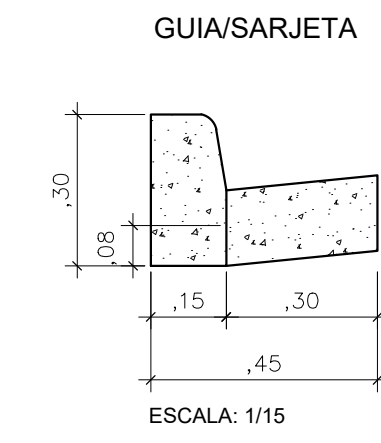


DETALHE RECAPEAMENTO

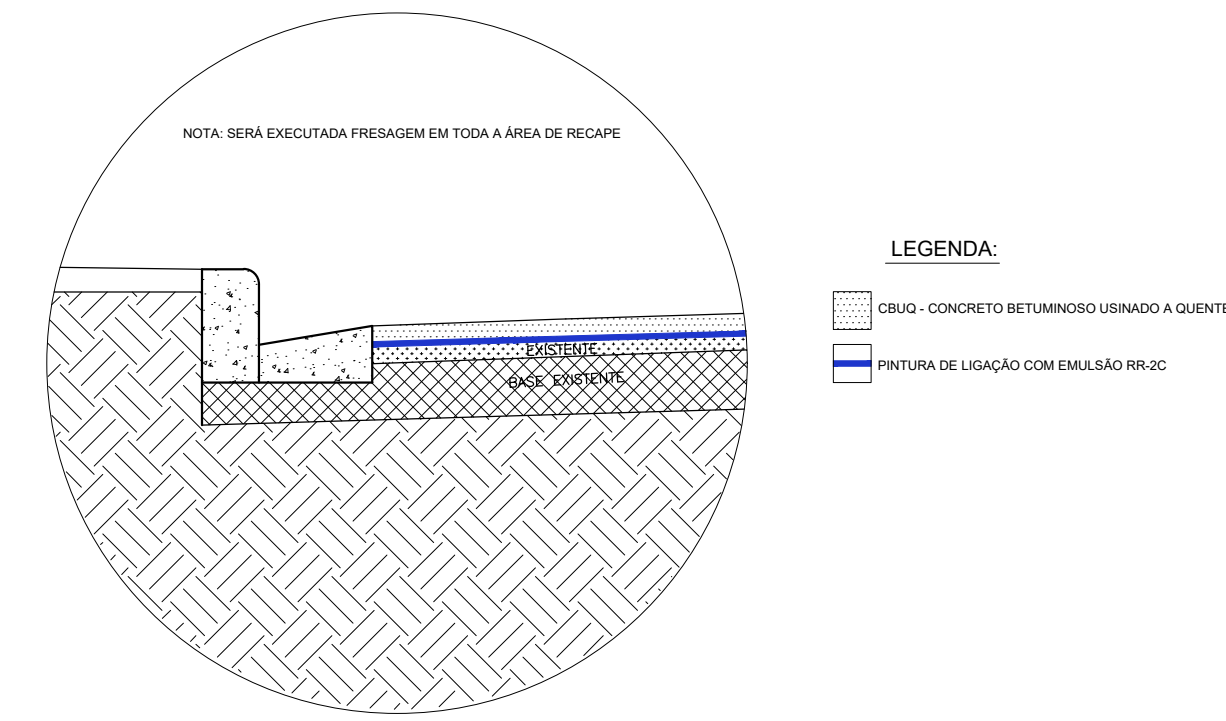


DETALHE RAMPA PARA ACESSO DE VEÍCULOS  
Escala 1/50


REFORÇO DE BASE  
PERFIL TRANSVERSAL TÍPICO COM GUIA/SARJETA

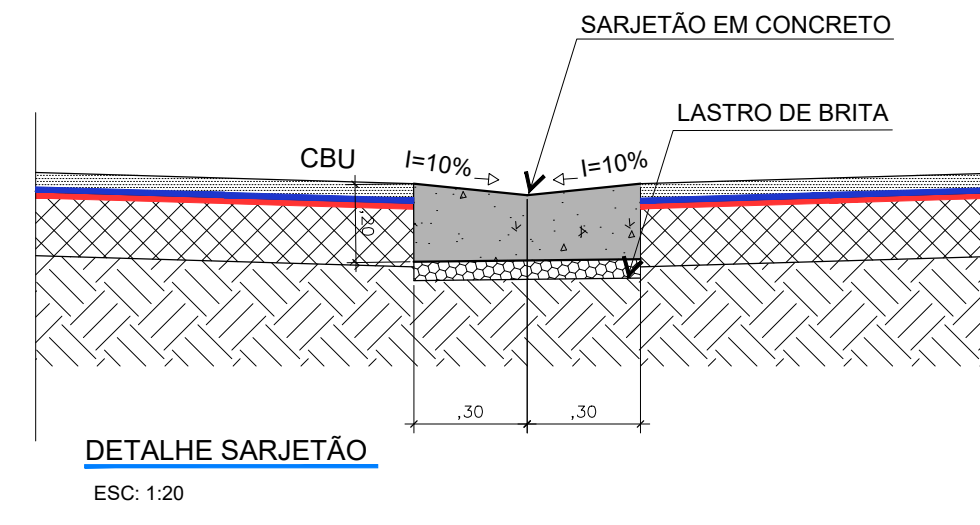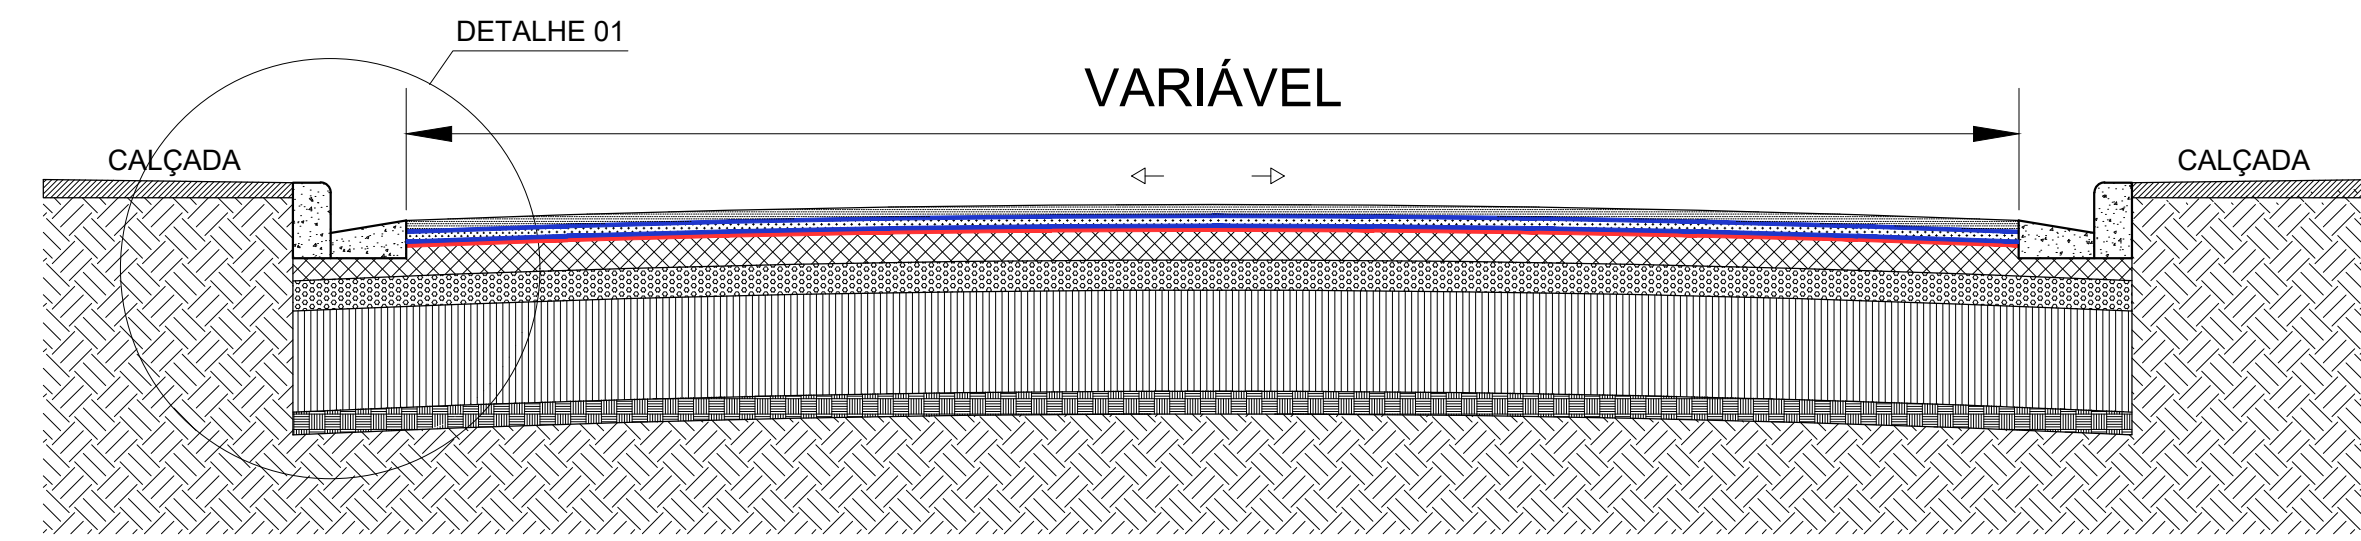

DETALHE SARJETÃO  
Escala 1/20

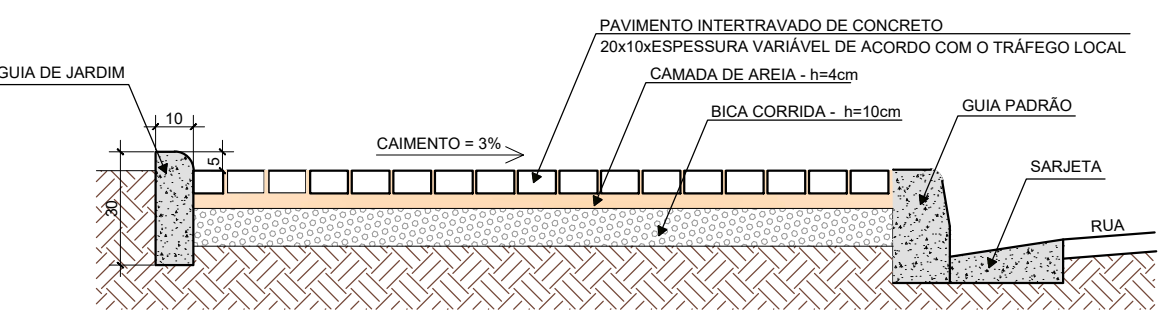

SEÇÃO TRANSVERSAL - CALÇADA EM PAVIMENTO INTERTRAVADO  
Escala 1/20

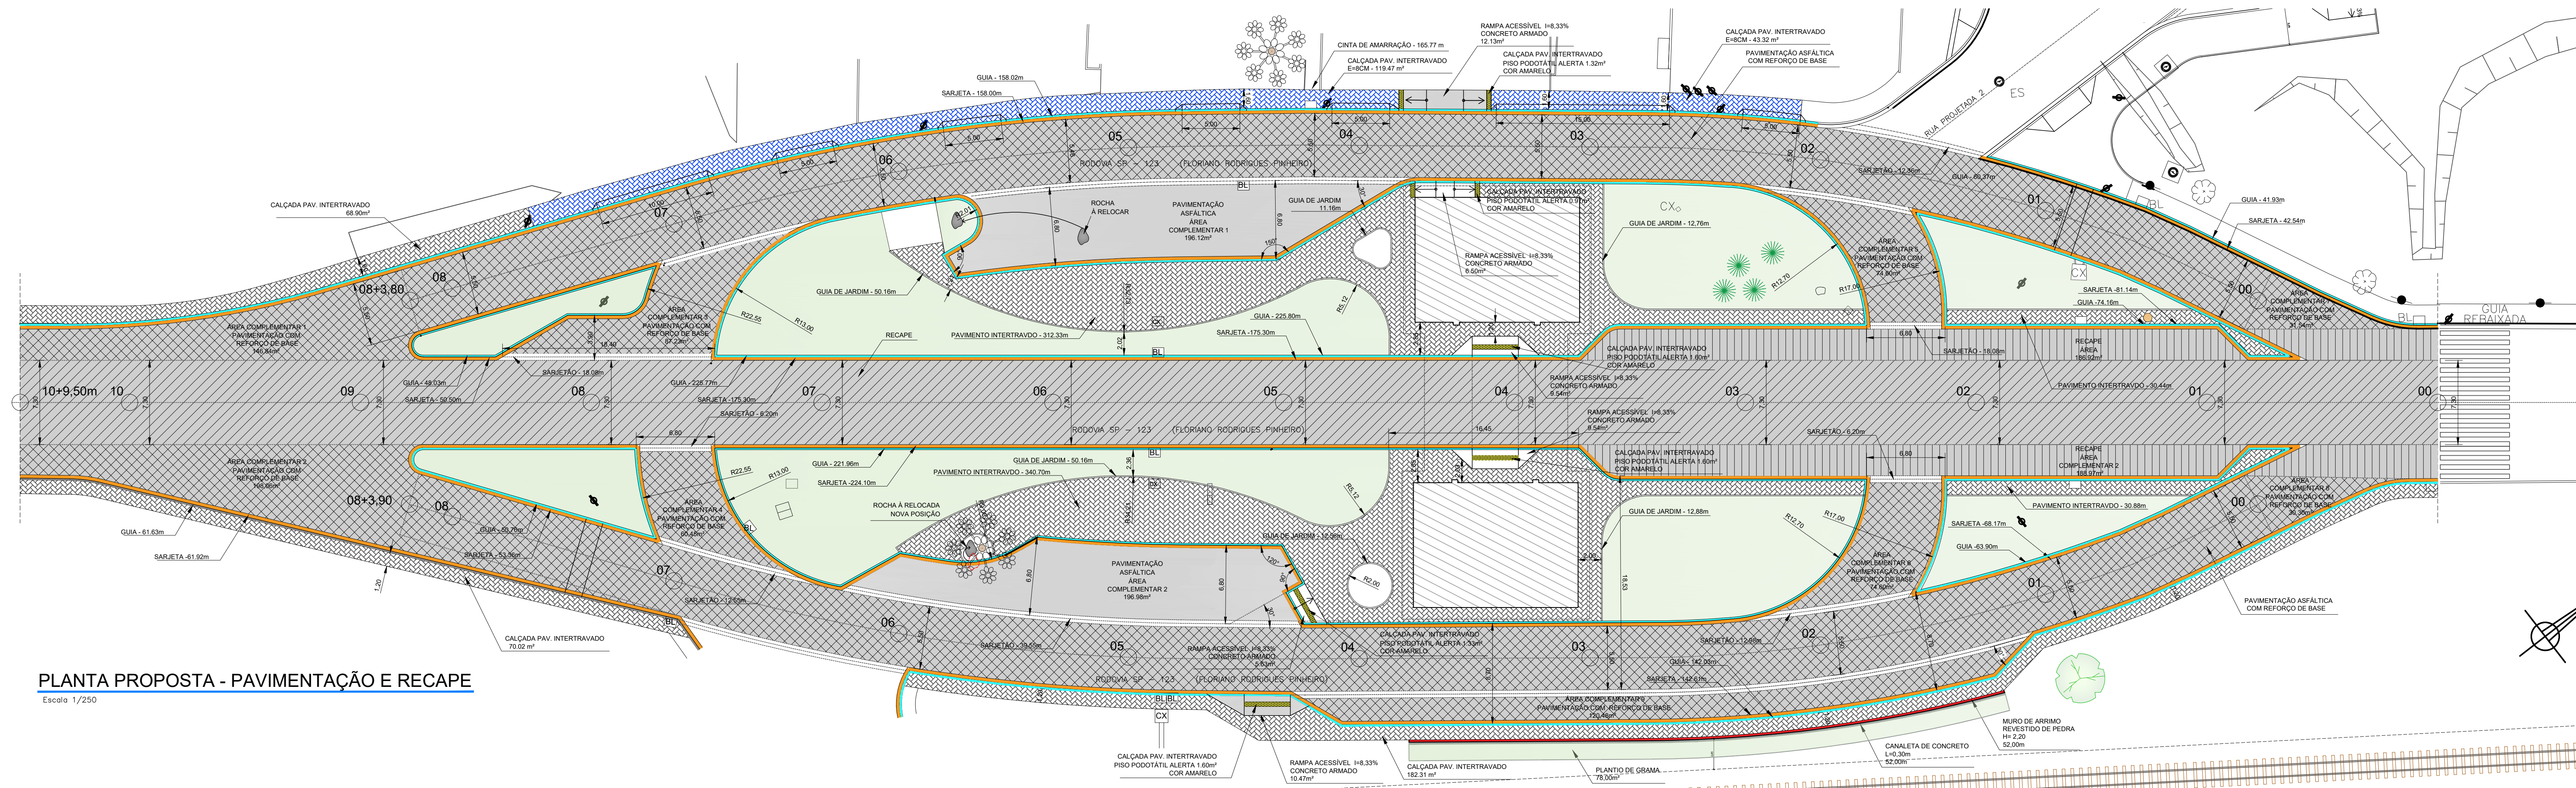


PLANTA PROPOSTA - PAVIMENTAÇÃO E RECAPE

Escala 1/250

LEGENDA:

- PAVIMENTAÇÃO
- PAVIMENTAÇÃO COM REFORÇO DE BASE
- PAVIMENTAÇÃO - ÁREA COMPLEMENTAR
- FRESAGEM/RECAPE
- FRESAGEM/RECAPE - ÁREA COMPLEMENTAR
- PAVIMENTAÇÃO DE CALÇADA EM PAV. INTERTRAVADO E=8CM
- PAVIMENTAÇÃO DE CALÇADA EM PAV. INTERTRAVADO E=8CM

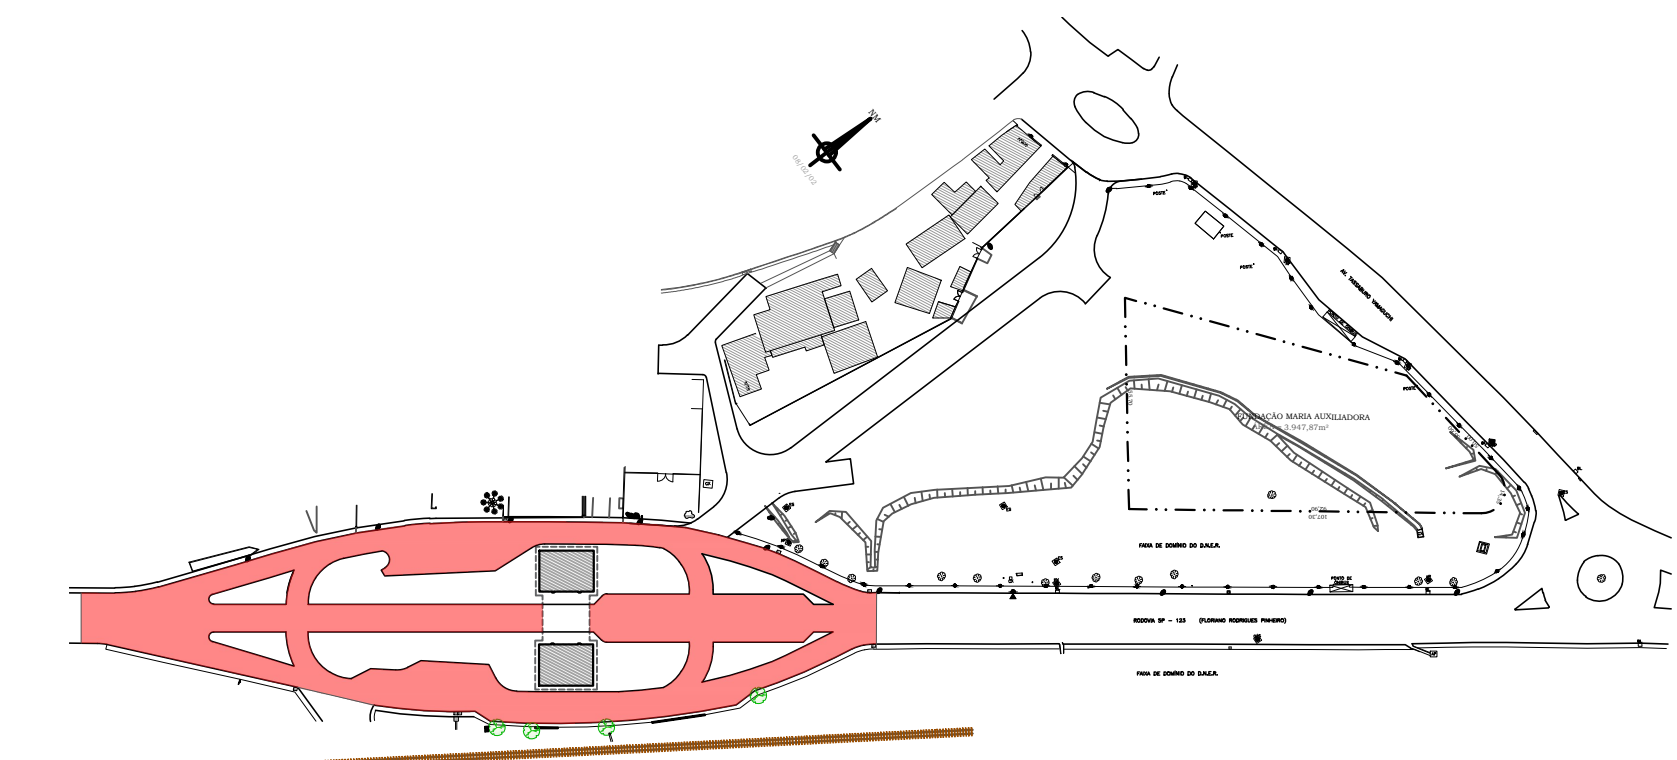

PLANTA IDENTIFICAÇÃO DA ÁREA DE INTERVENÇÃO  
Sem Escala

<p>PREFEITURA DE CAMPOS DO JORDÃO</p>	<p>PREF. MUNICIPAL DA ESTÂNCIA DE CAMPOS DO JORDÃO</p> <p>DEPARTAMENTO DE GESTÃO DE CONVÊNIO - DECONV</p>	
	<p>TÍTULO: MELHORIAS NO ENTORNO DO PORTAL DA CIDADE</p> <p>ASSUNTO: PROPOSTA - PAVIMENTAÇÃO, RECAPE - ROD. FLORIANO R. PINHEIRO</p> <p>LOCAL: RODOVIA FLORIANO RODRIGUES PINHEIRO</p>	<p>ESCALAS: INDICADAS</p> <p>DATA: 29/11/23</p> <p>FOLHA:</p>
<p>AUTOR DO PROJETO E GESTOR TÉCNICO:</p> <p>LUÍZ FELIPE FERREIRA DOS SANTOS CREA: 5070239829</p>		<p>MARCELO PADOVAN PREFEITO MUNICIPAL</p>