
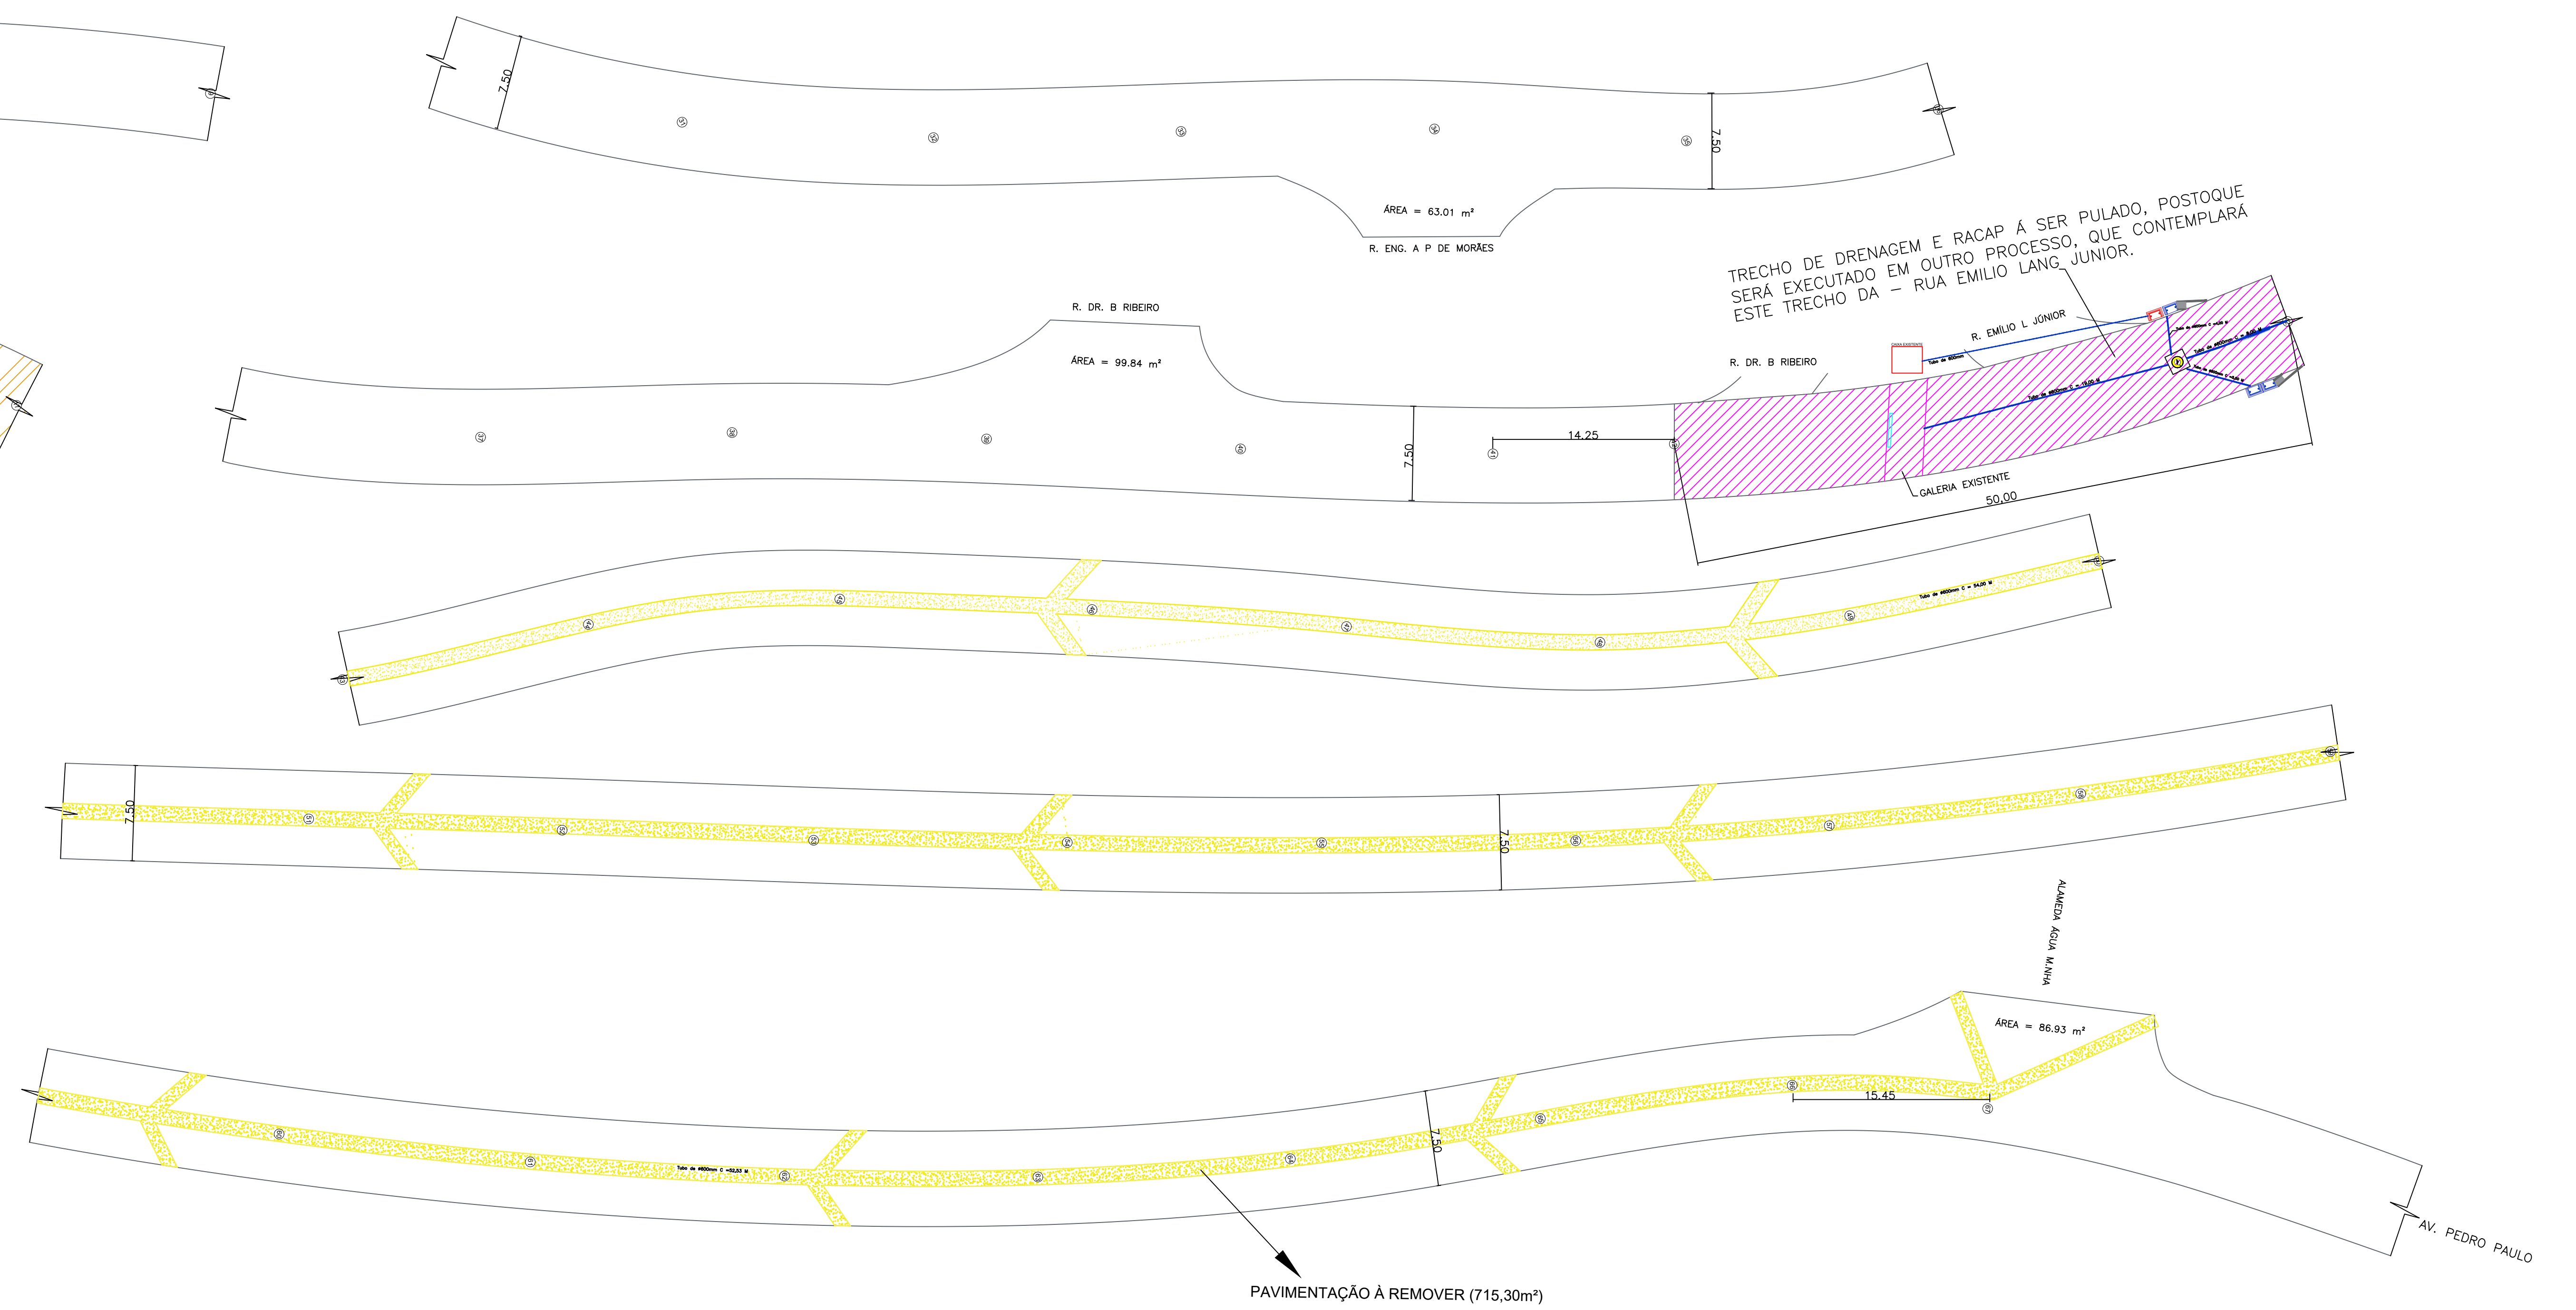
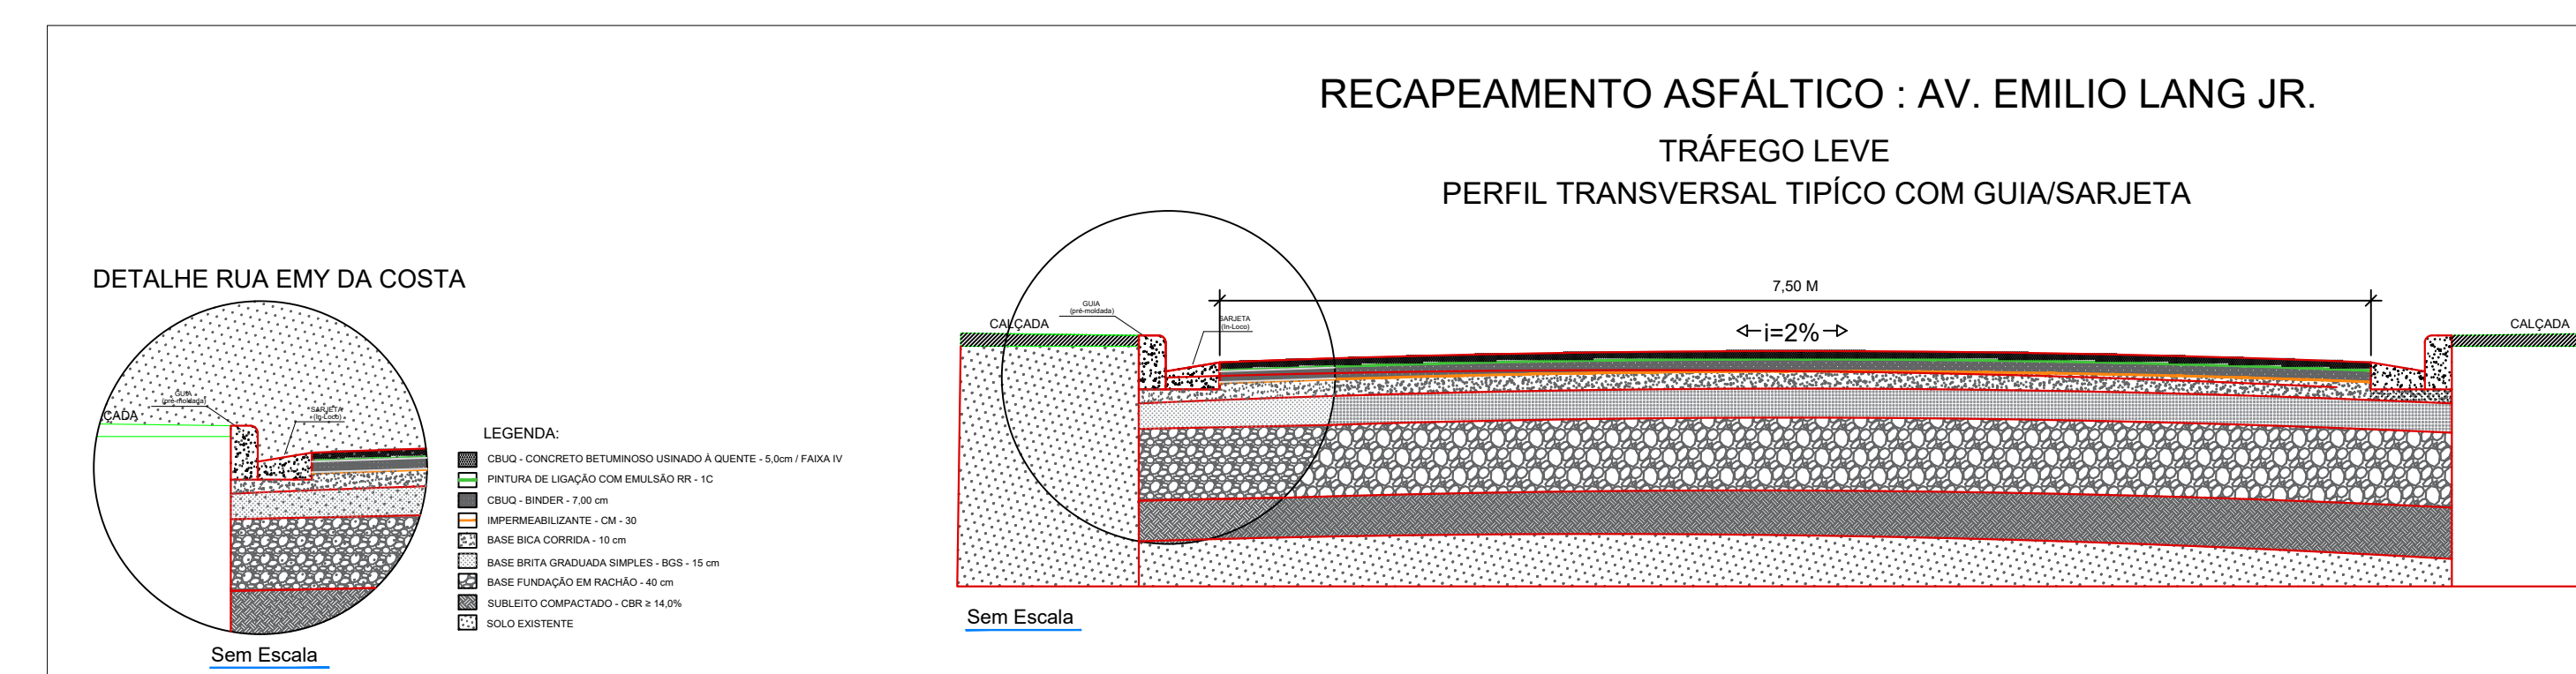
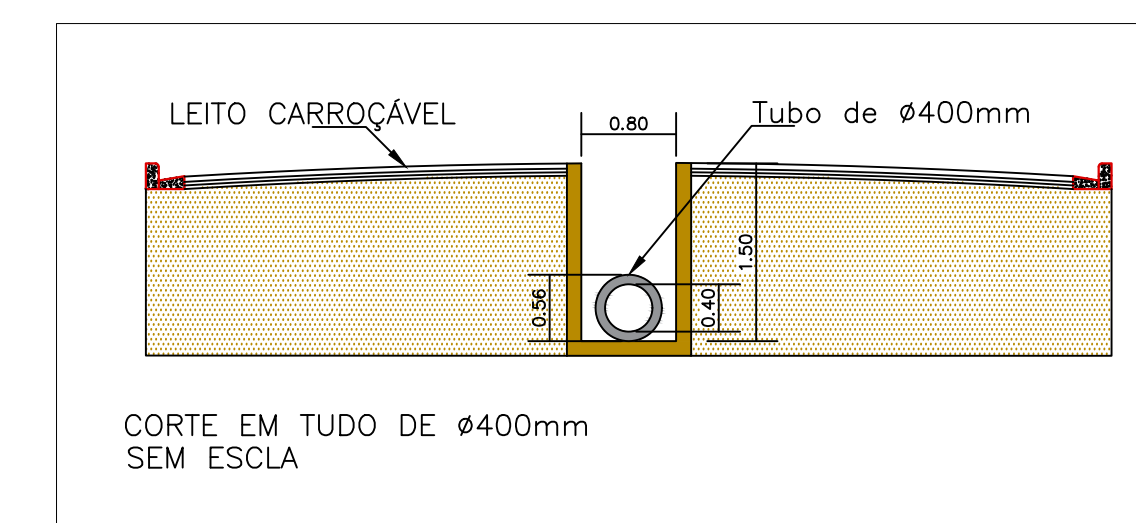


RUA EMILIO LANG JUNIOR
 PROJETO DE DEMOLIÇÃO
 ESC: 1:300
 ÁREA TOTAL DA RUA = 10.814,50 m²

- PAVIMENTAÇÃO À REMOVER (715,30m²)
- GUIA À REMOVER (48,00m)
- MANTER (45,31m²)
- GRAMA À REMOVER (79,00m²)
- REFORÇO DE BASE (972,00m²)
- TRECHO CONTEMPLADO EM OUTRO PROCESSO

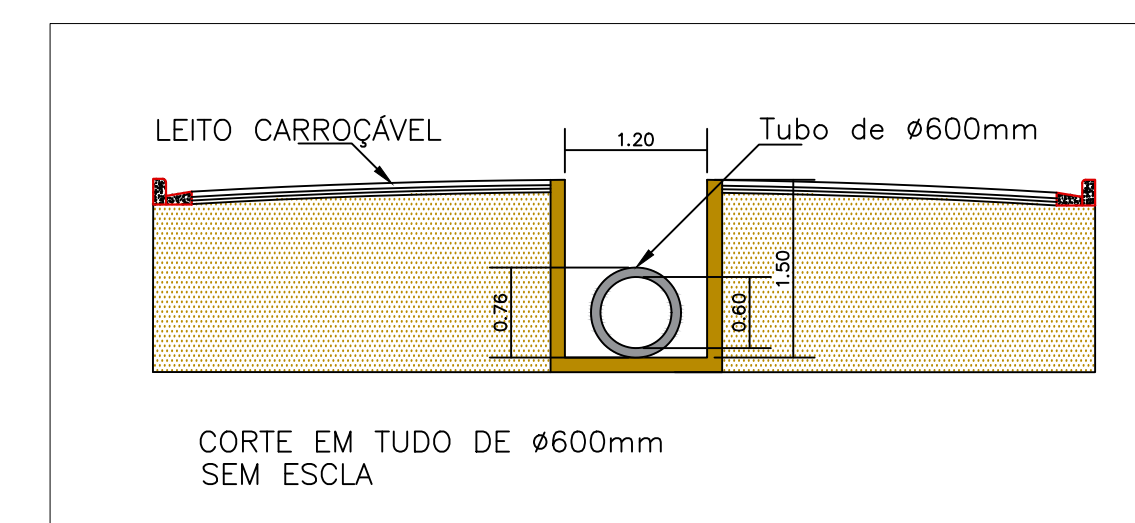

TRECHO DE DRENAGEM E RACAP A SER PULADO. POSTOQUE SERÁ EXECUTADO EM OUTRO PROCESSO, QUE CONTEMPLARÁ ESTE TRECHO DA - RUA EMILIO LANG JUNIOR.

| | | | |
|--|--|--|--|
| | | PREF. MUNICIPAL DA ESTÂNCIA DE CAMPOS DO JORDÃO SECRETARIA DE OBRAS | |
| | | TÍTULO: OBRAS DE INFRAESTRUTURA URBANA ASSUNTO: RECAPEAMENTO ASFÁLTICO EM VIAS DO MUNICÍPIO LOCAL: RUA EMILIO LANG JUNIOR - CAPIVARI | ESCALAS: INDICAÇÕES DATA: 04/11/22 |
| AUTOR DO PROJETO RAFAEL DA SILVA MELO CREA: 308079-2 | RESPONSÁVEL TÉCNICO RUBENS SAITO NEMOTO CREA: 308083-3 | ENG. MARCELO PAROVIAN PREFEITO MUNICIPAL | FOLHA: 01/04 |