
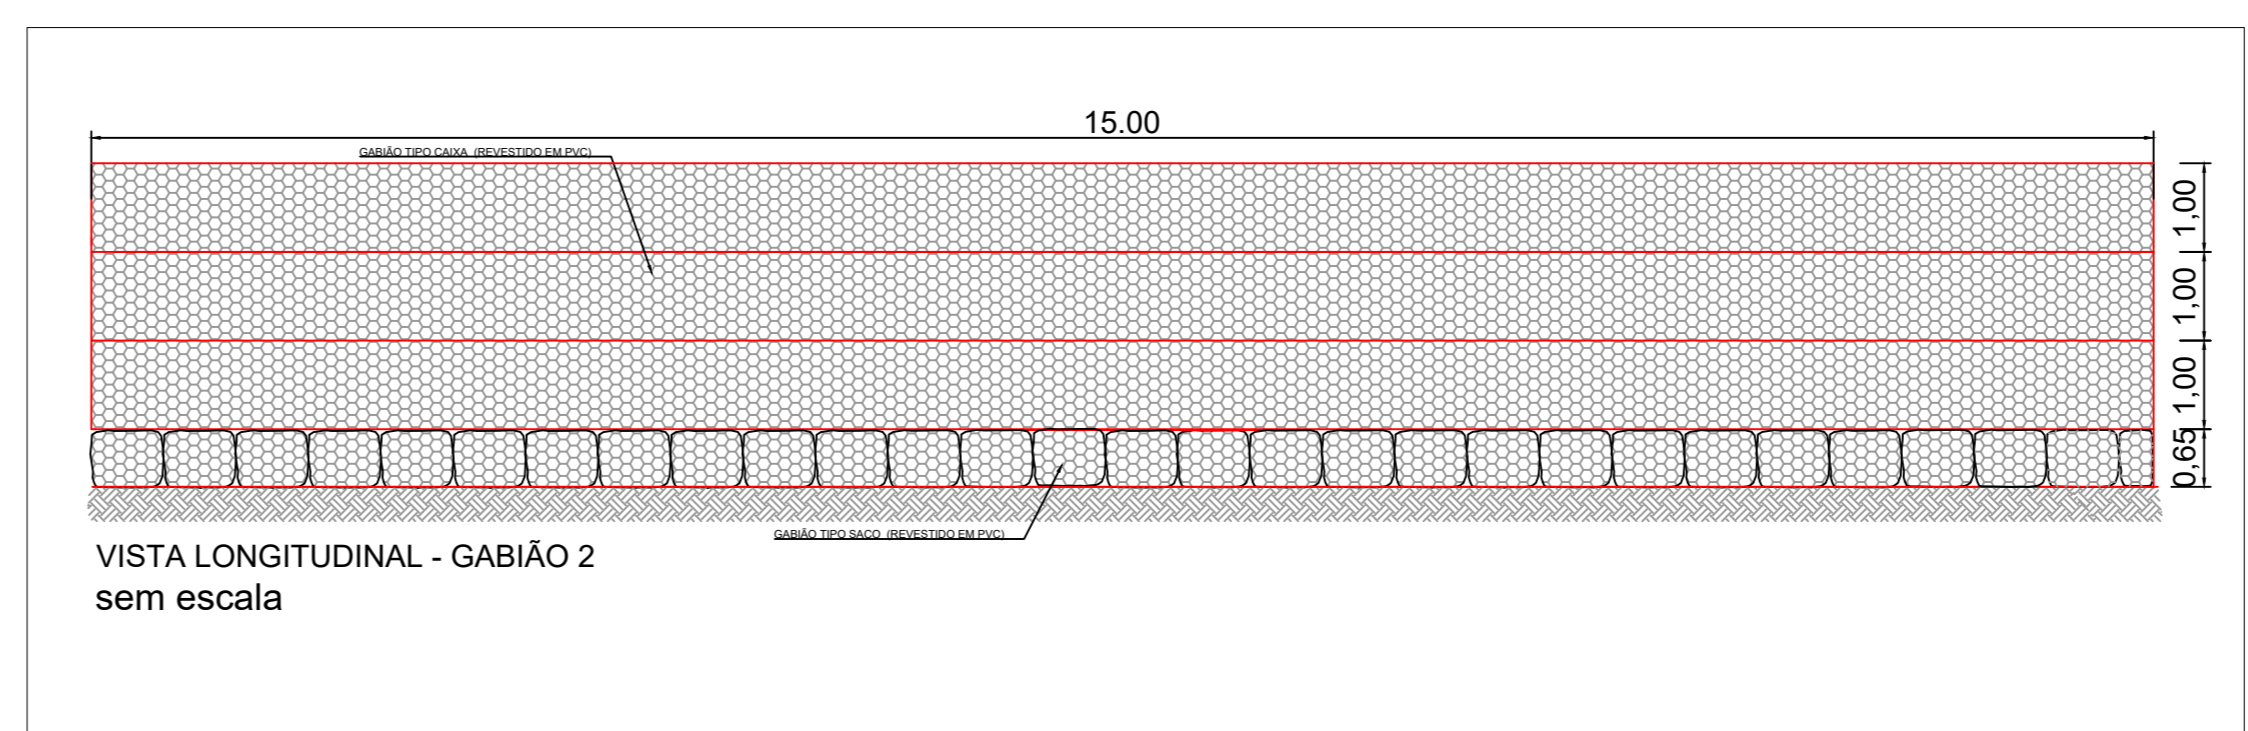
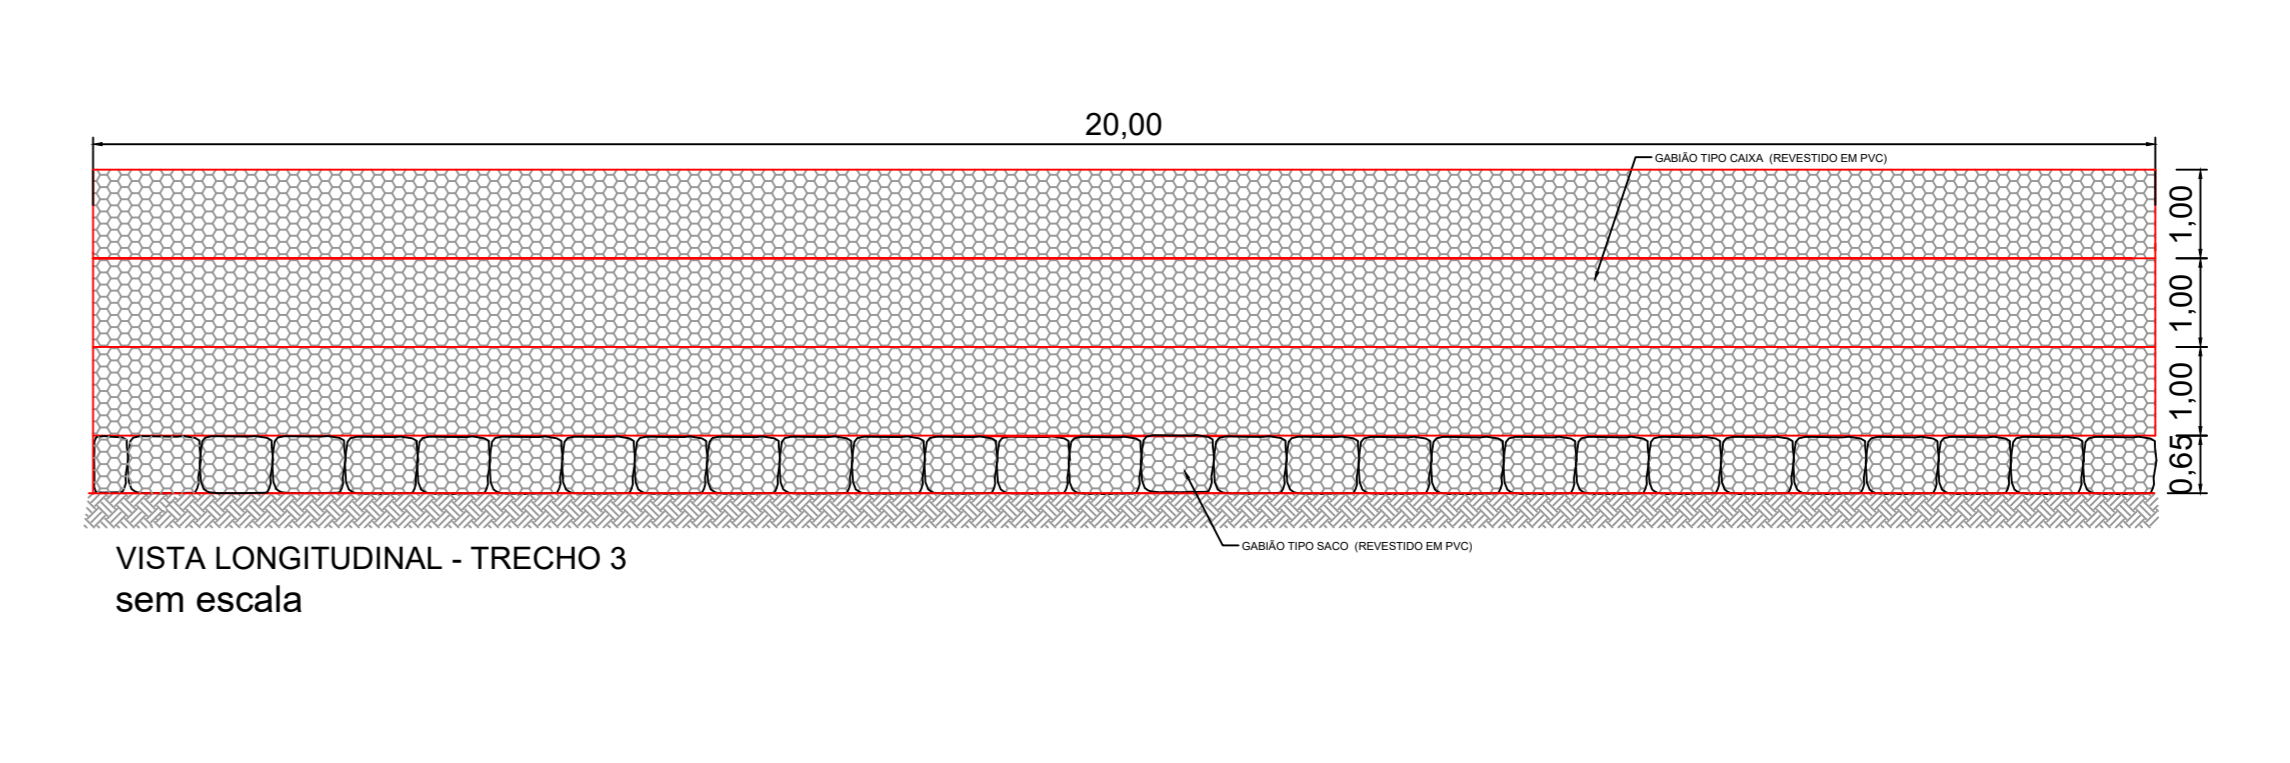
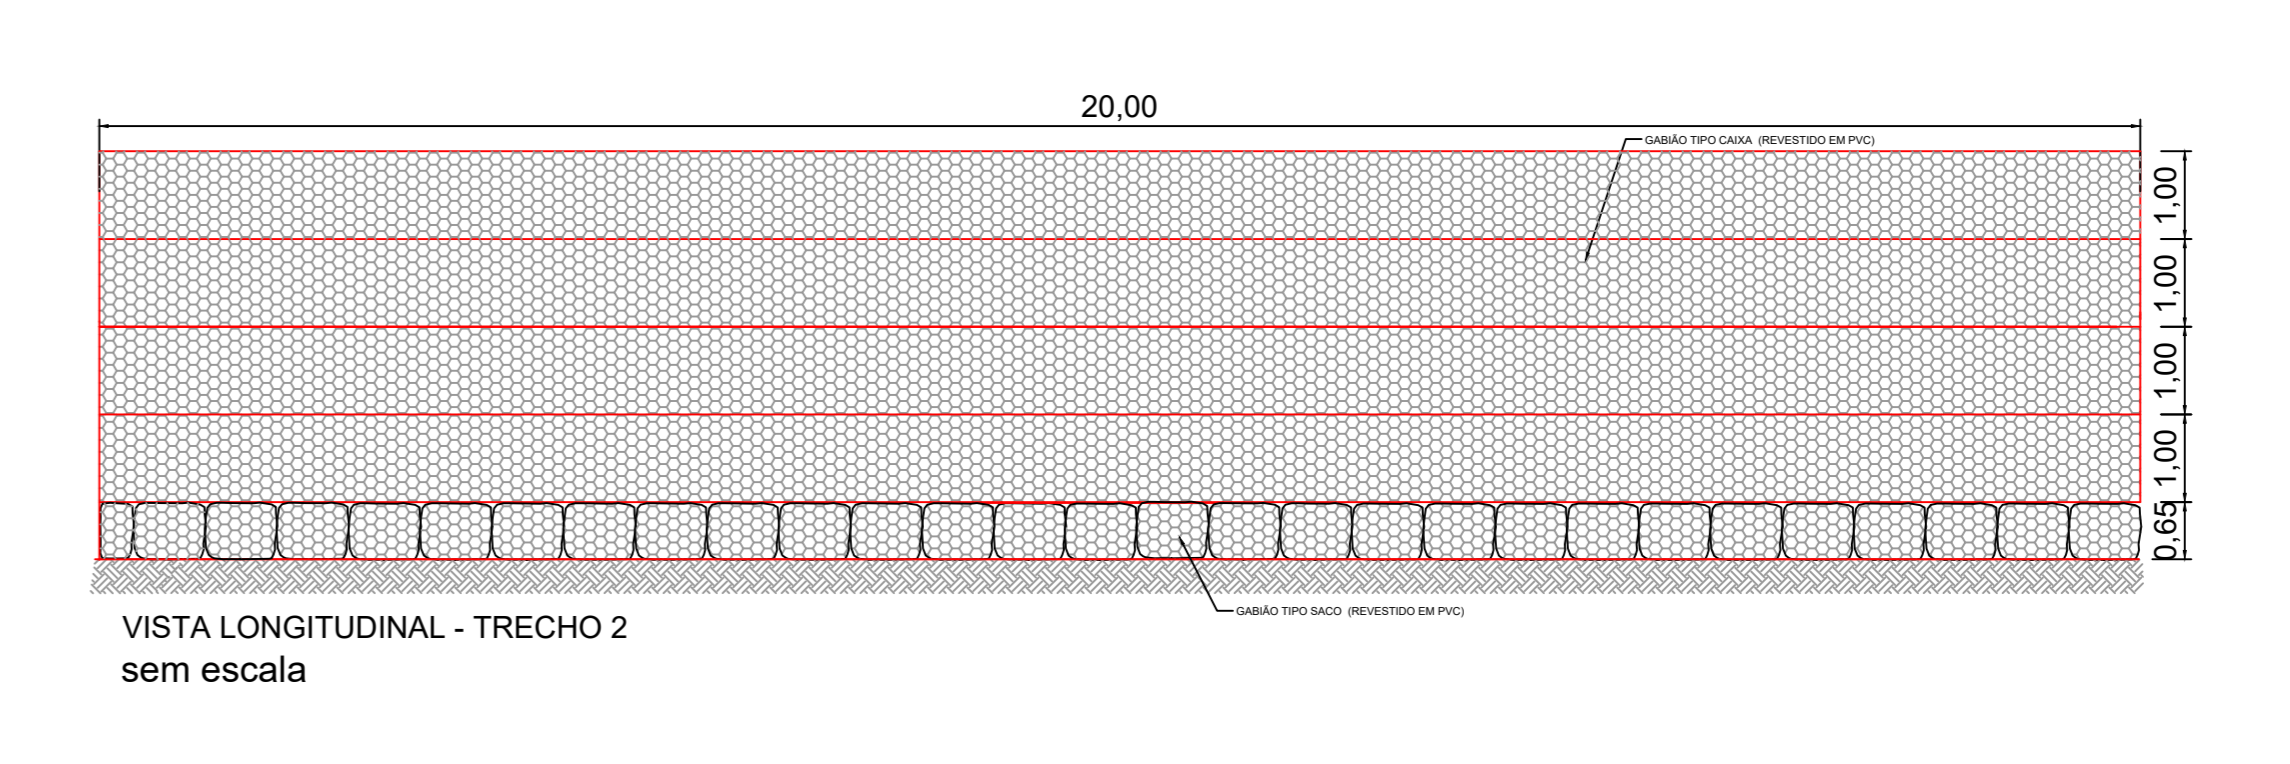
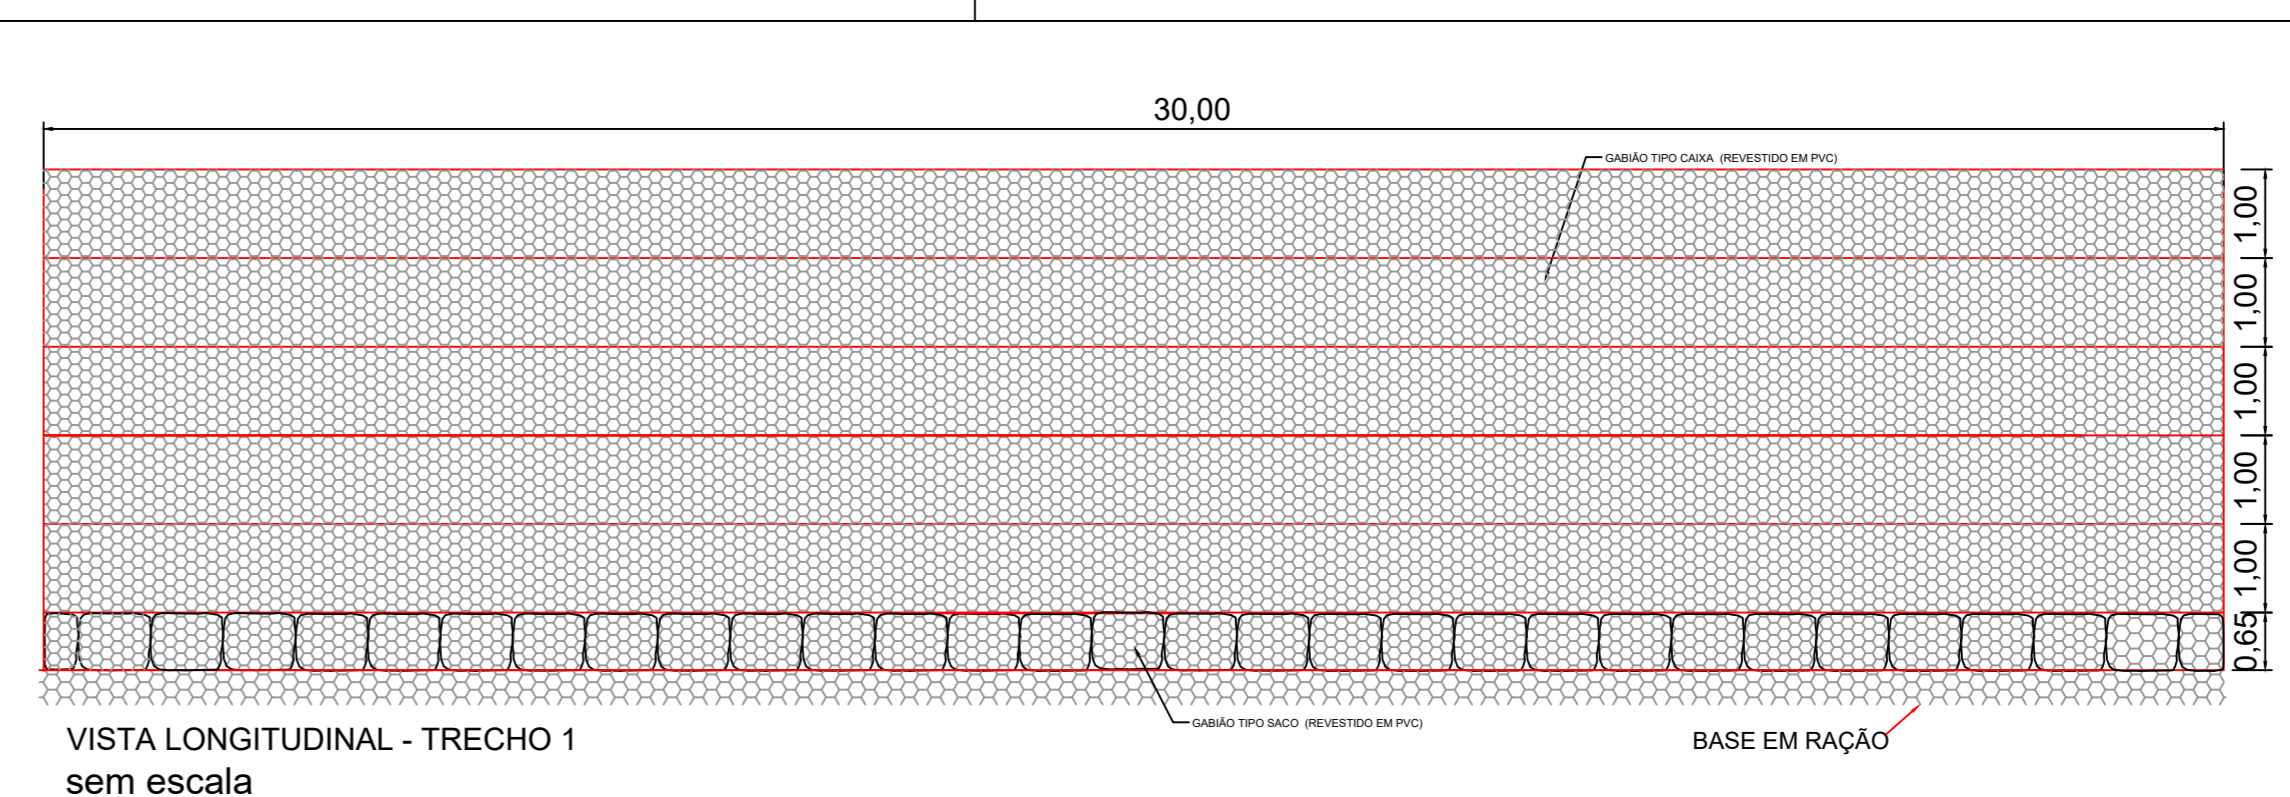



NOTAS


- 4-as cotas e alinhamento deverão ser conferidas pelo contratante.
- 5-Deverá ser executado um leito de rachão de no mínimo 0,50m "agulhado" com brita, sobre o qual serão assentadas as gabiões.

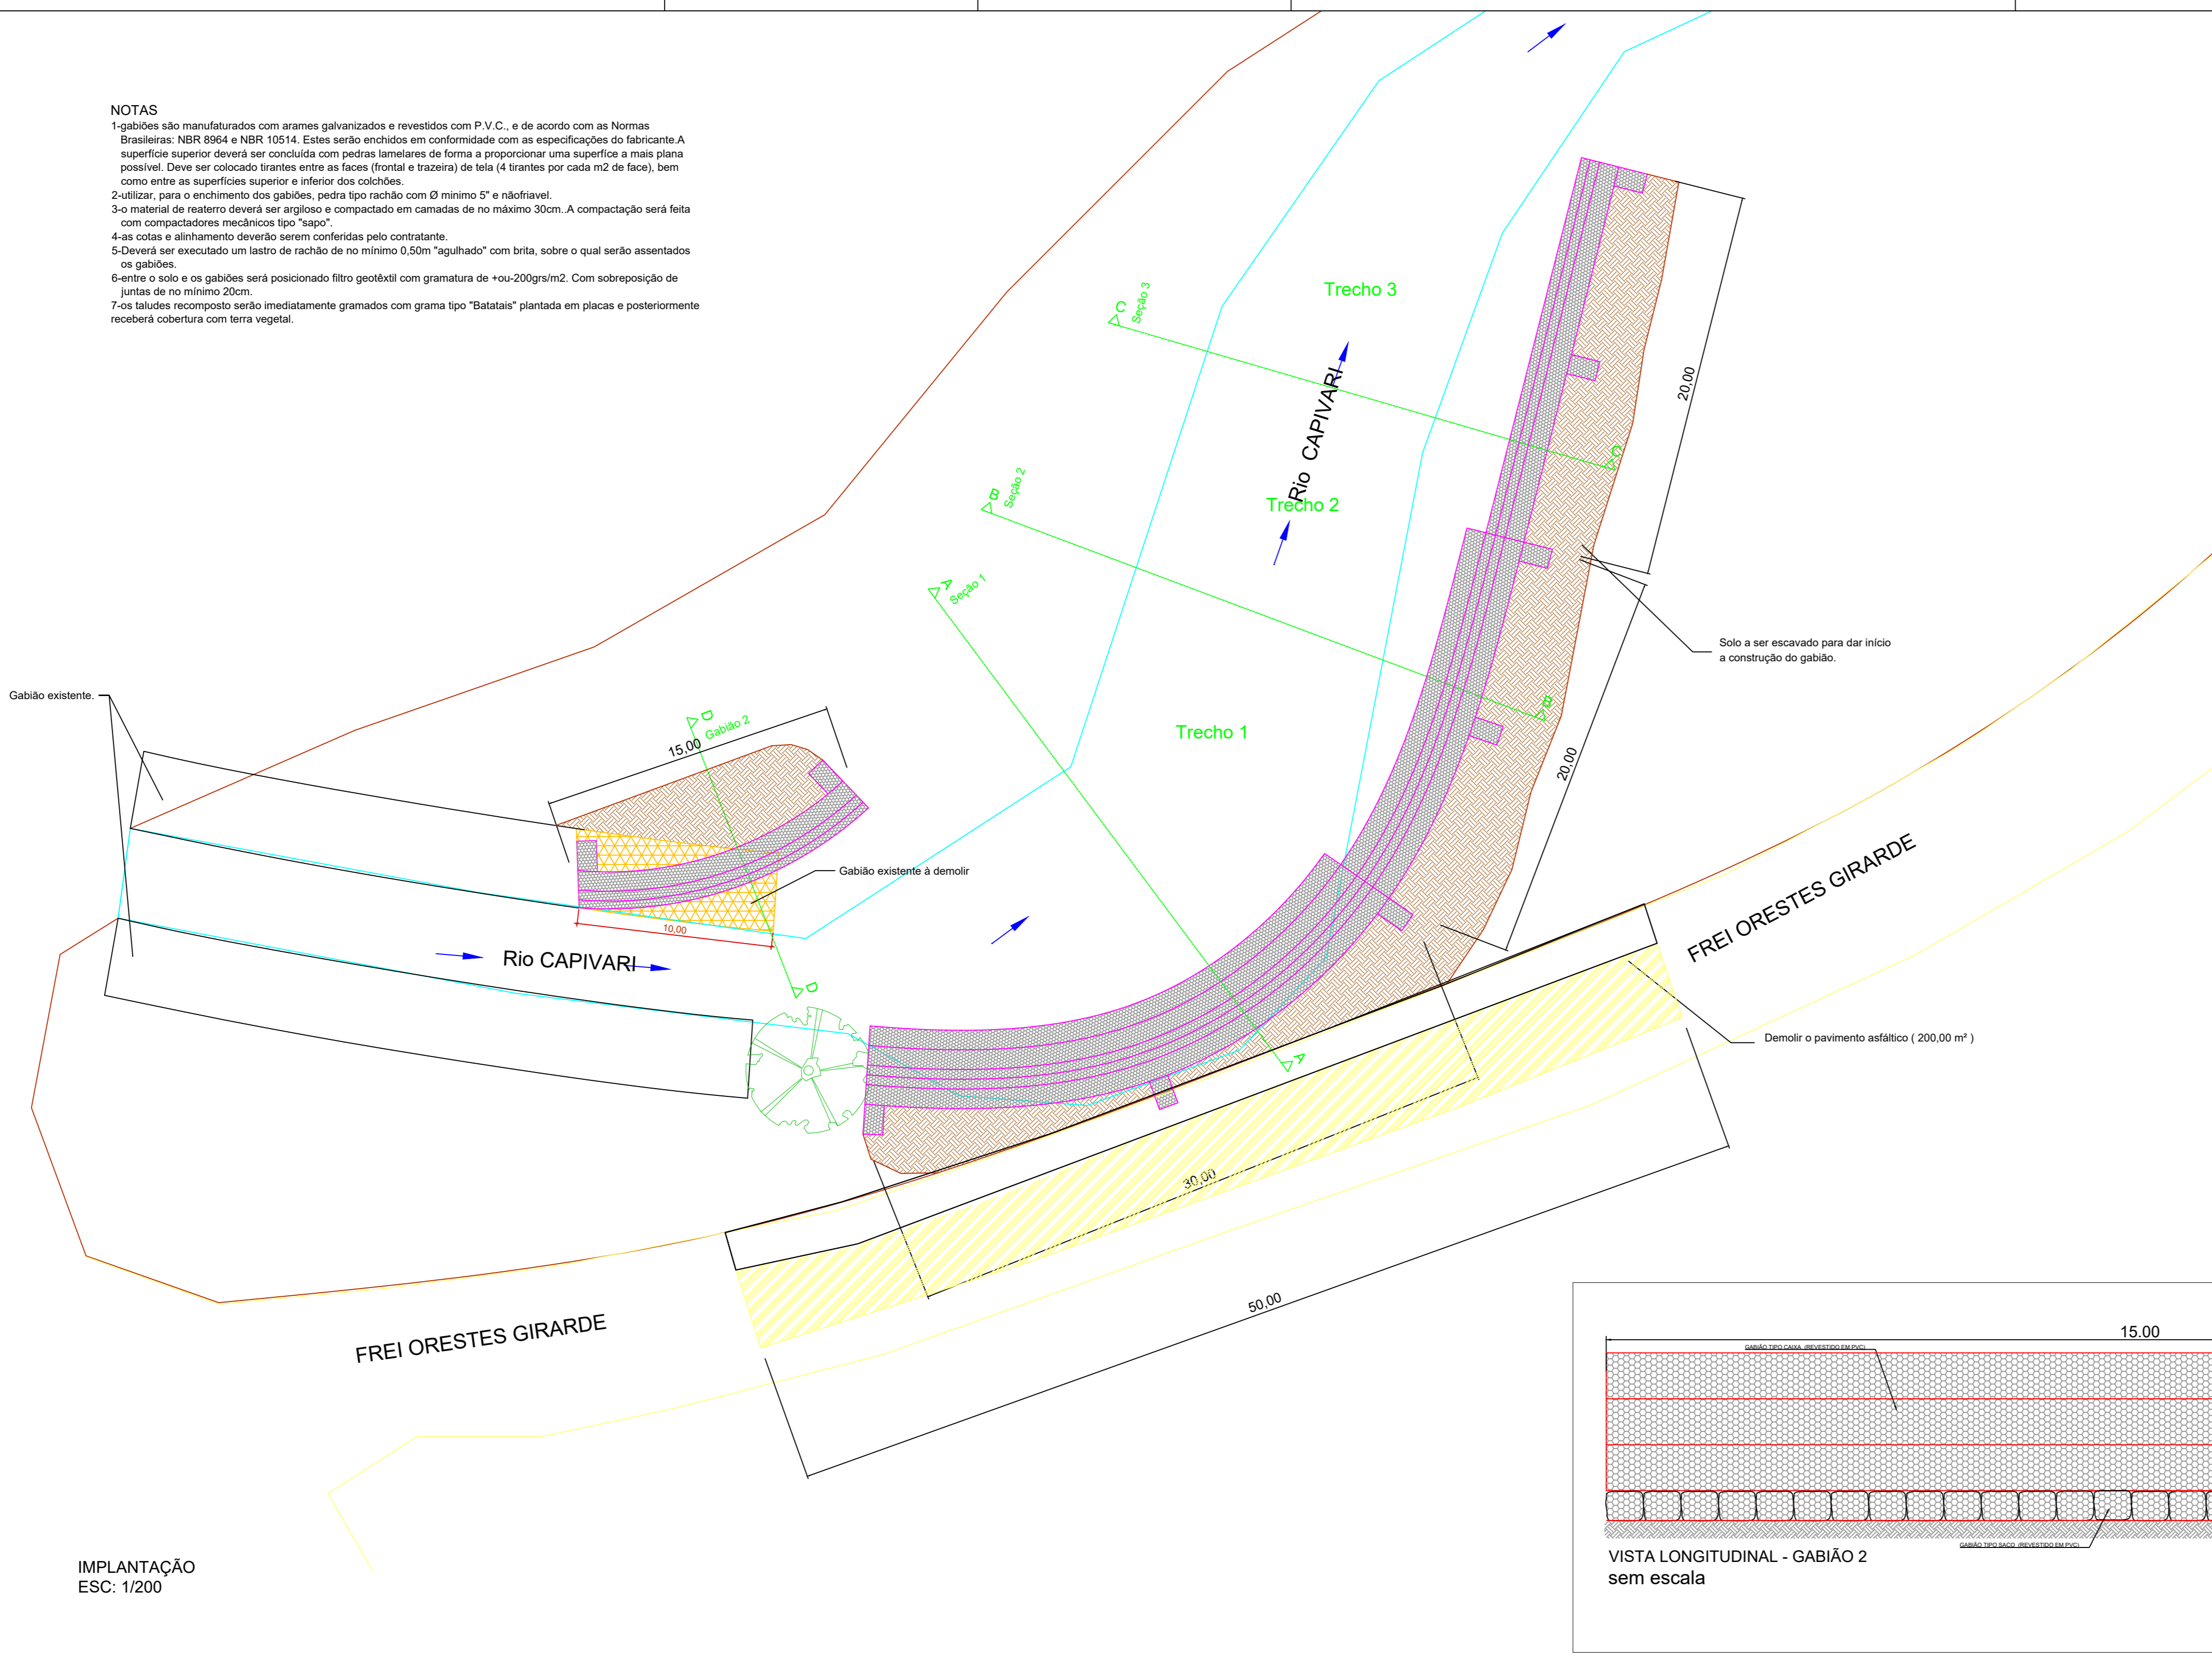

IMPLANTAÇÃO
ESC: 1/200

		PREF. MUNICIPAL DA ESTÂNCIA DE CAMPOS DO JORDÃO	
		DEPARTAMENTO DE GESTÃO DE CONVÊNIOS - DECONV	
TÍTULO: CONTENÇÃO DE ENCOSTA EM PARTE DA MARGEM DO RIO CAPIVARI - EM FRENTE AO GRANDE HOTEL SENAC		ESCALAS: INDICADAS	
LOCAL: FREI ORESTES GIRARDE		DATA: 13-05-2024	
ASSUNTO: PLANTA DE LOCAÇÃO DO GABIÃO SEÇÃO TÍPICA E DETALHE LONGITUDINAL		FOLHA: 2/3	
AUTOR DO PROJETO: RAFAEL DA SILVA MELO CAD: 041890792		ENG. MARCELO PADOVAN PREFEITO MUNICIPAL	