



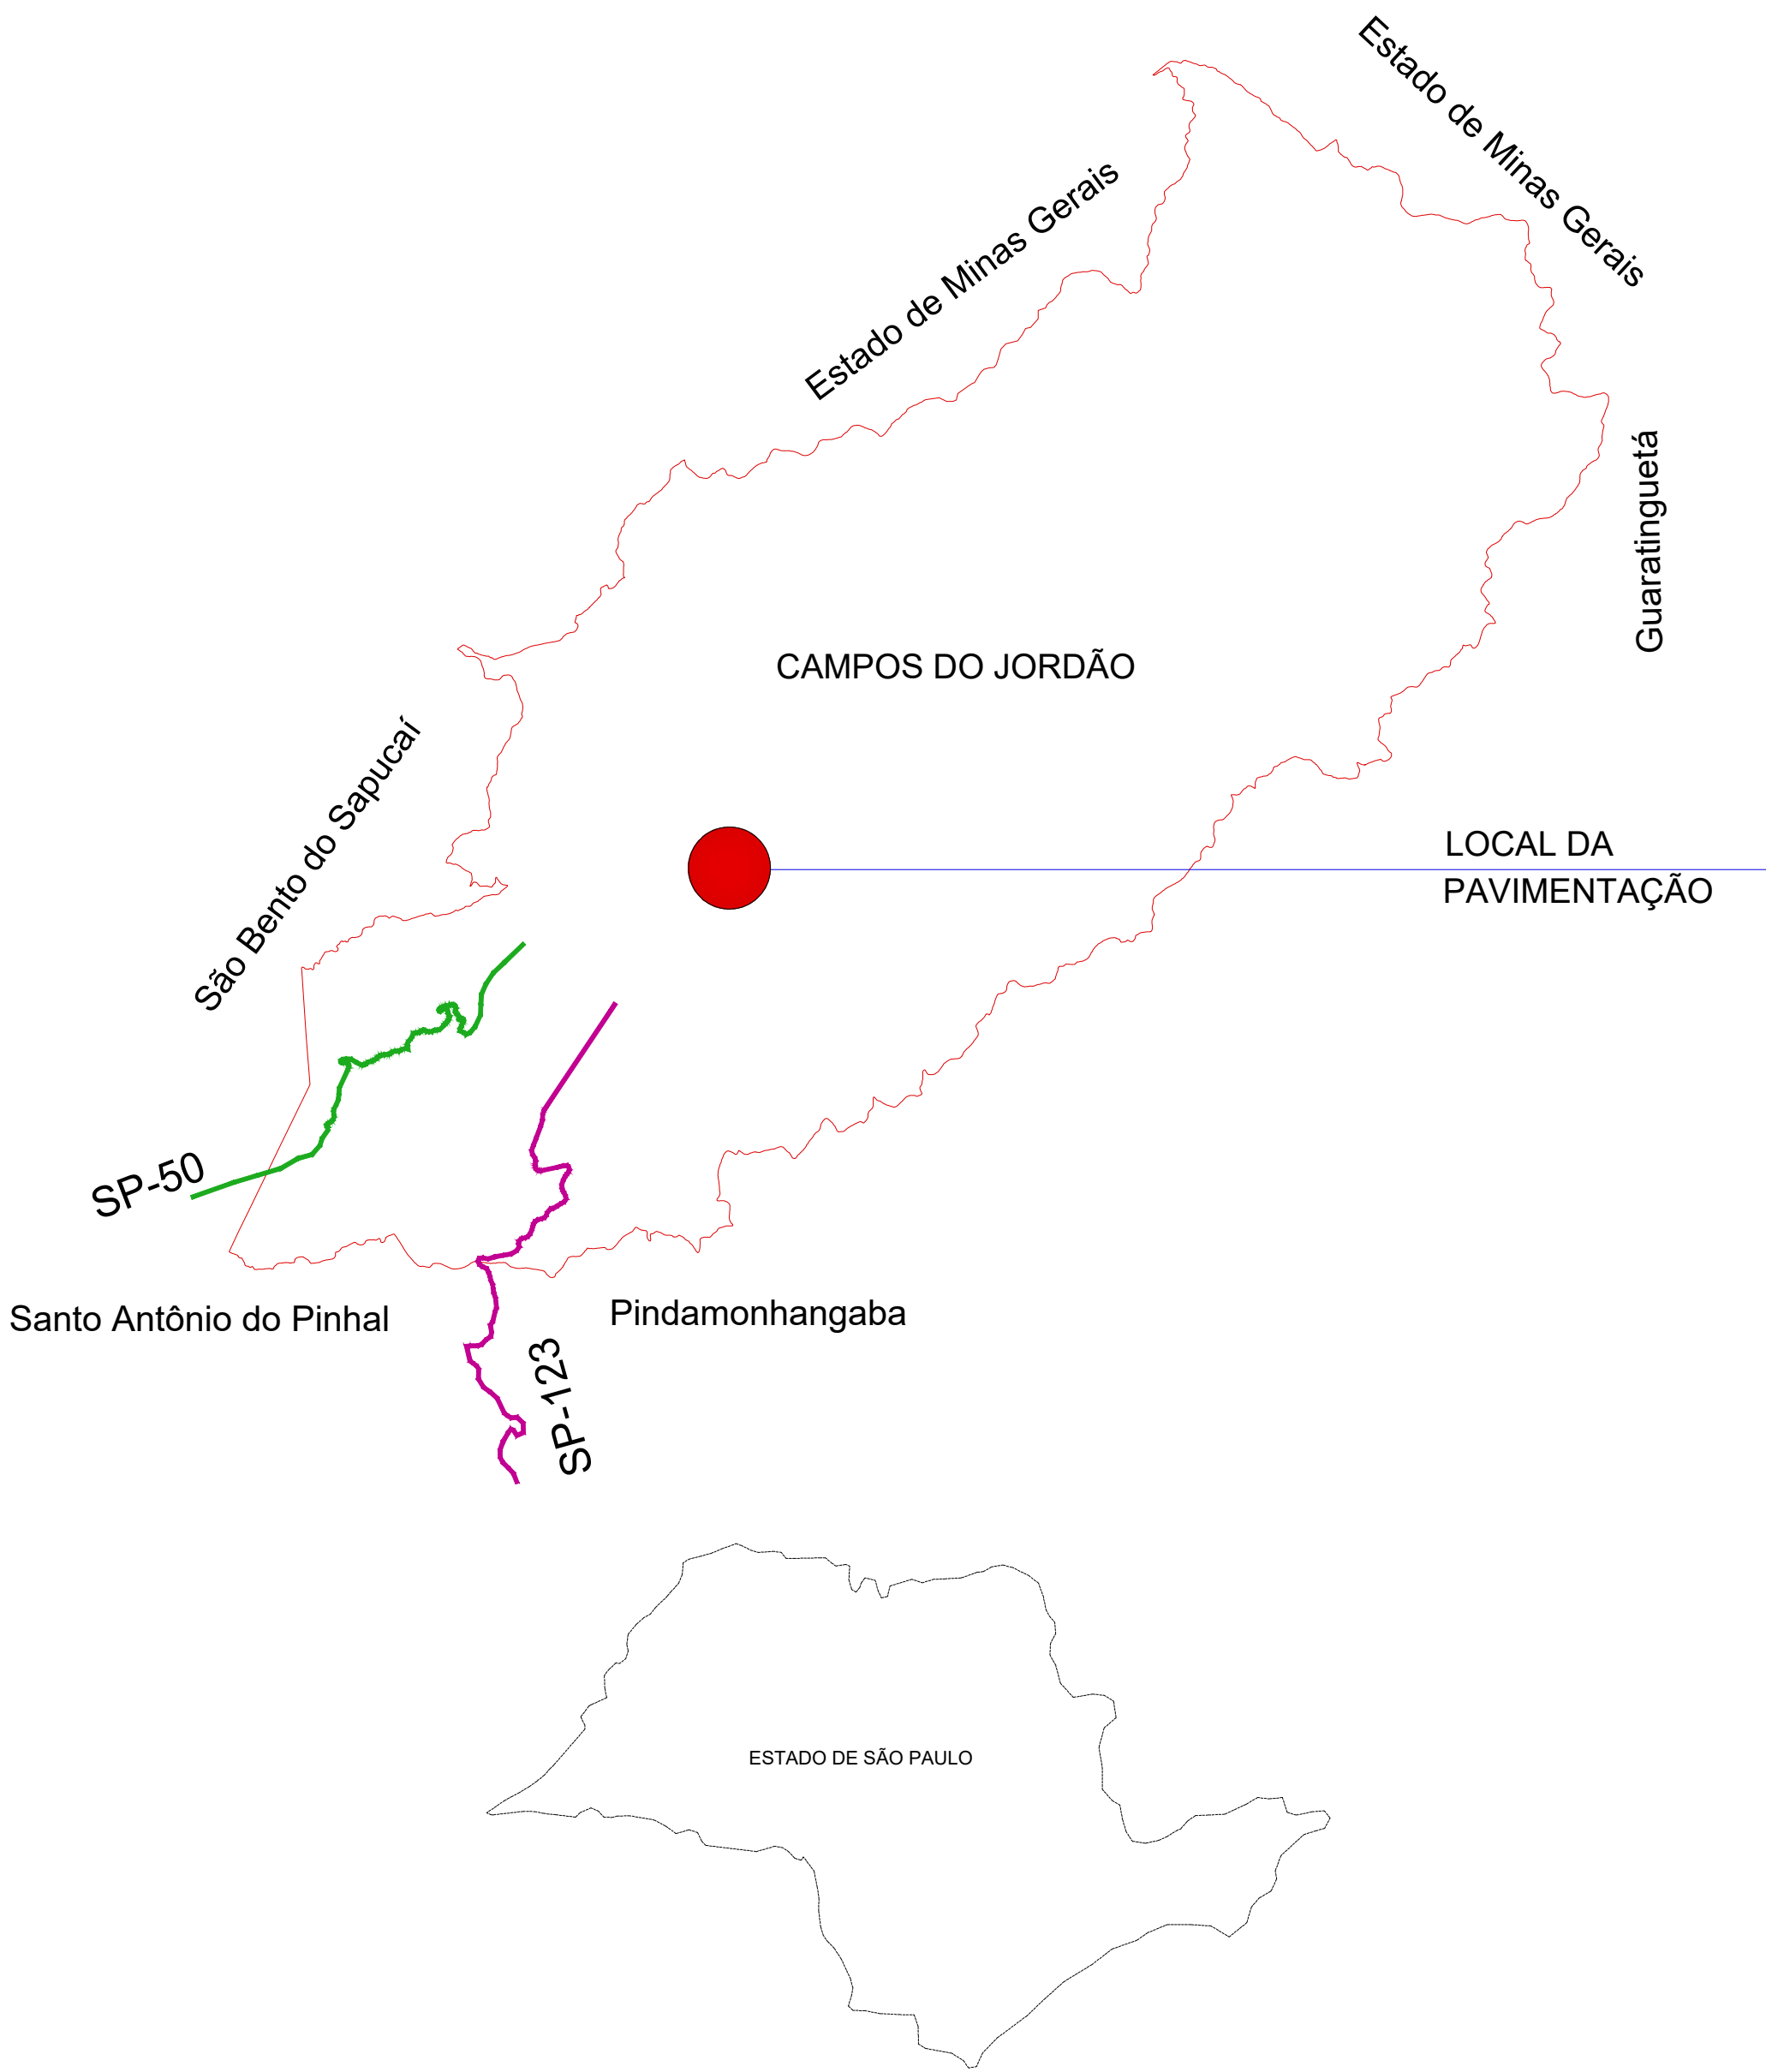



PLANTA DE LOCALIZAÇÃO

SEM ESCALA

LEGENDA MAPA DE LOCALIZAÇÃO:
● RUA JOSÉ SOARES CARUZO - VILA NOVA SUÍÇA

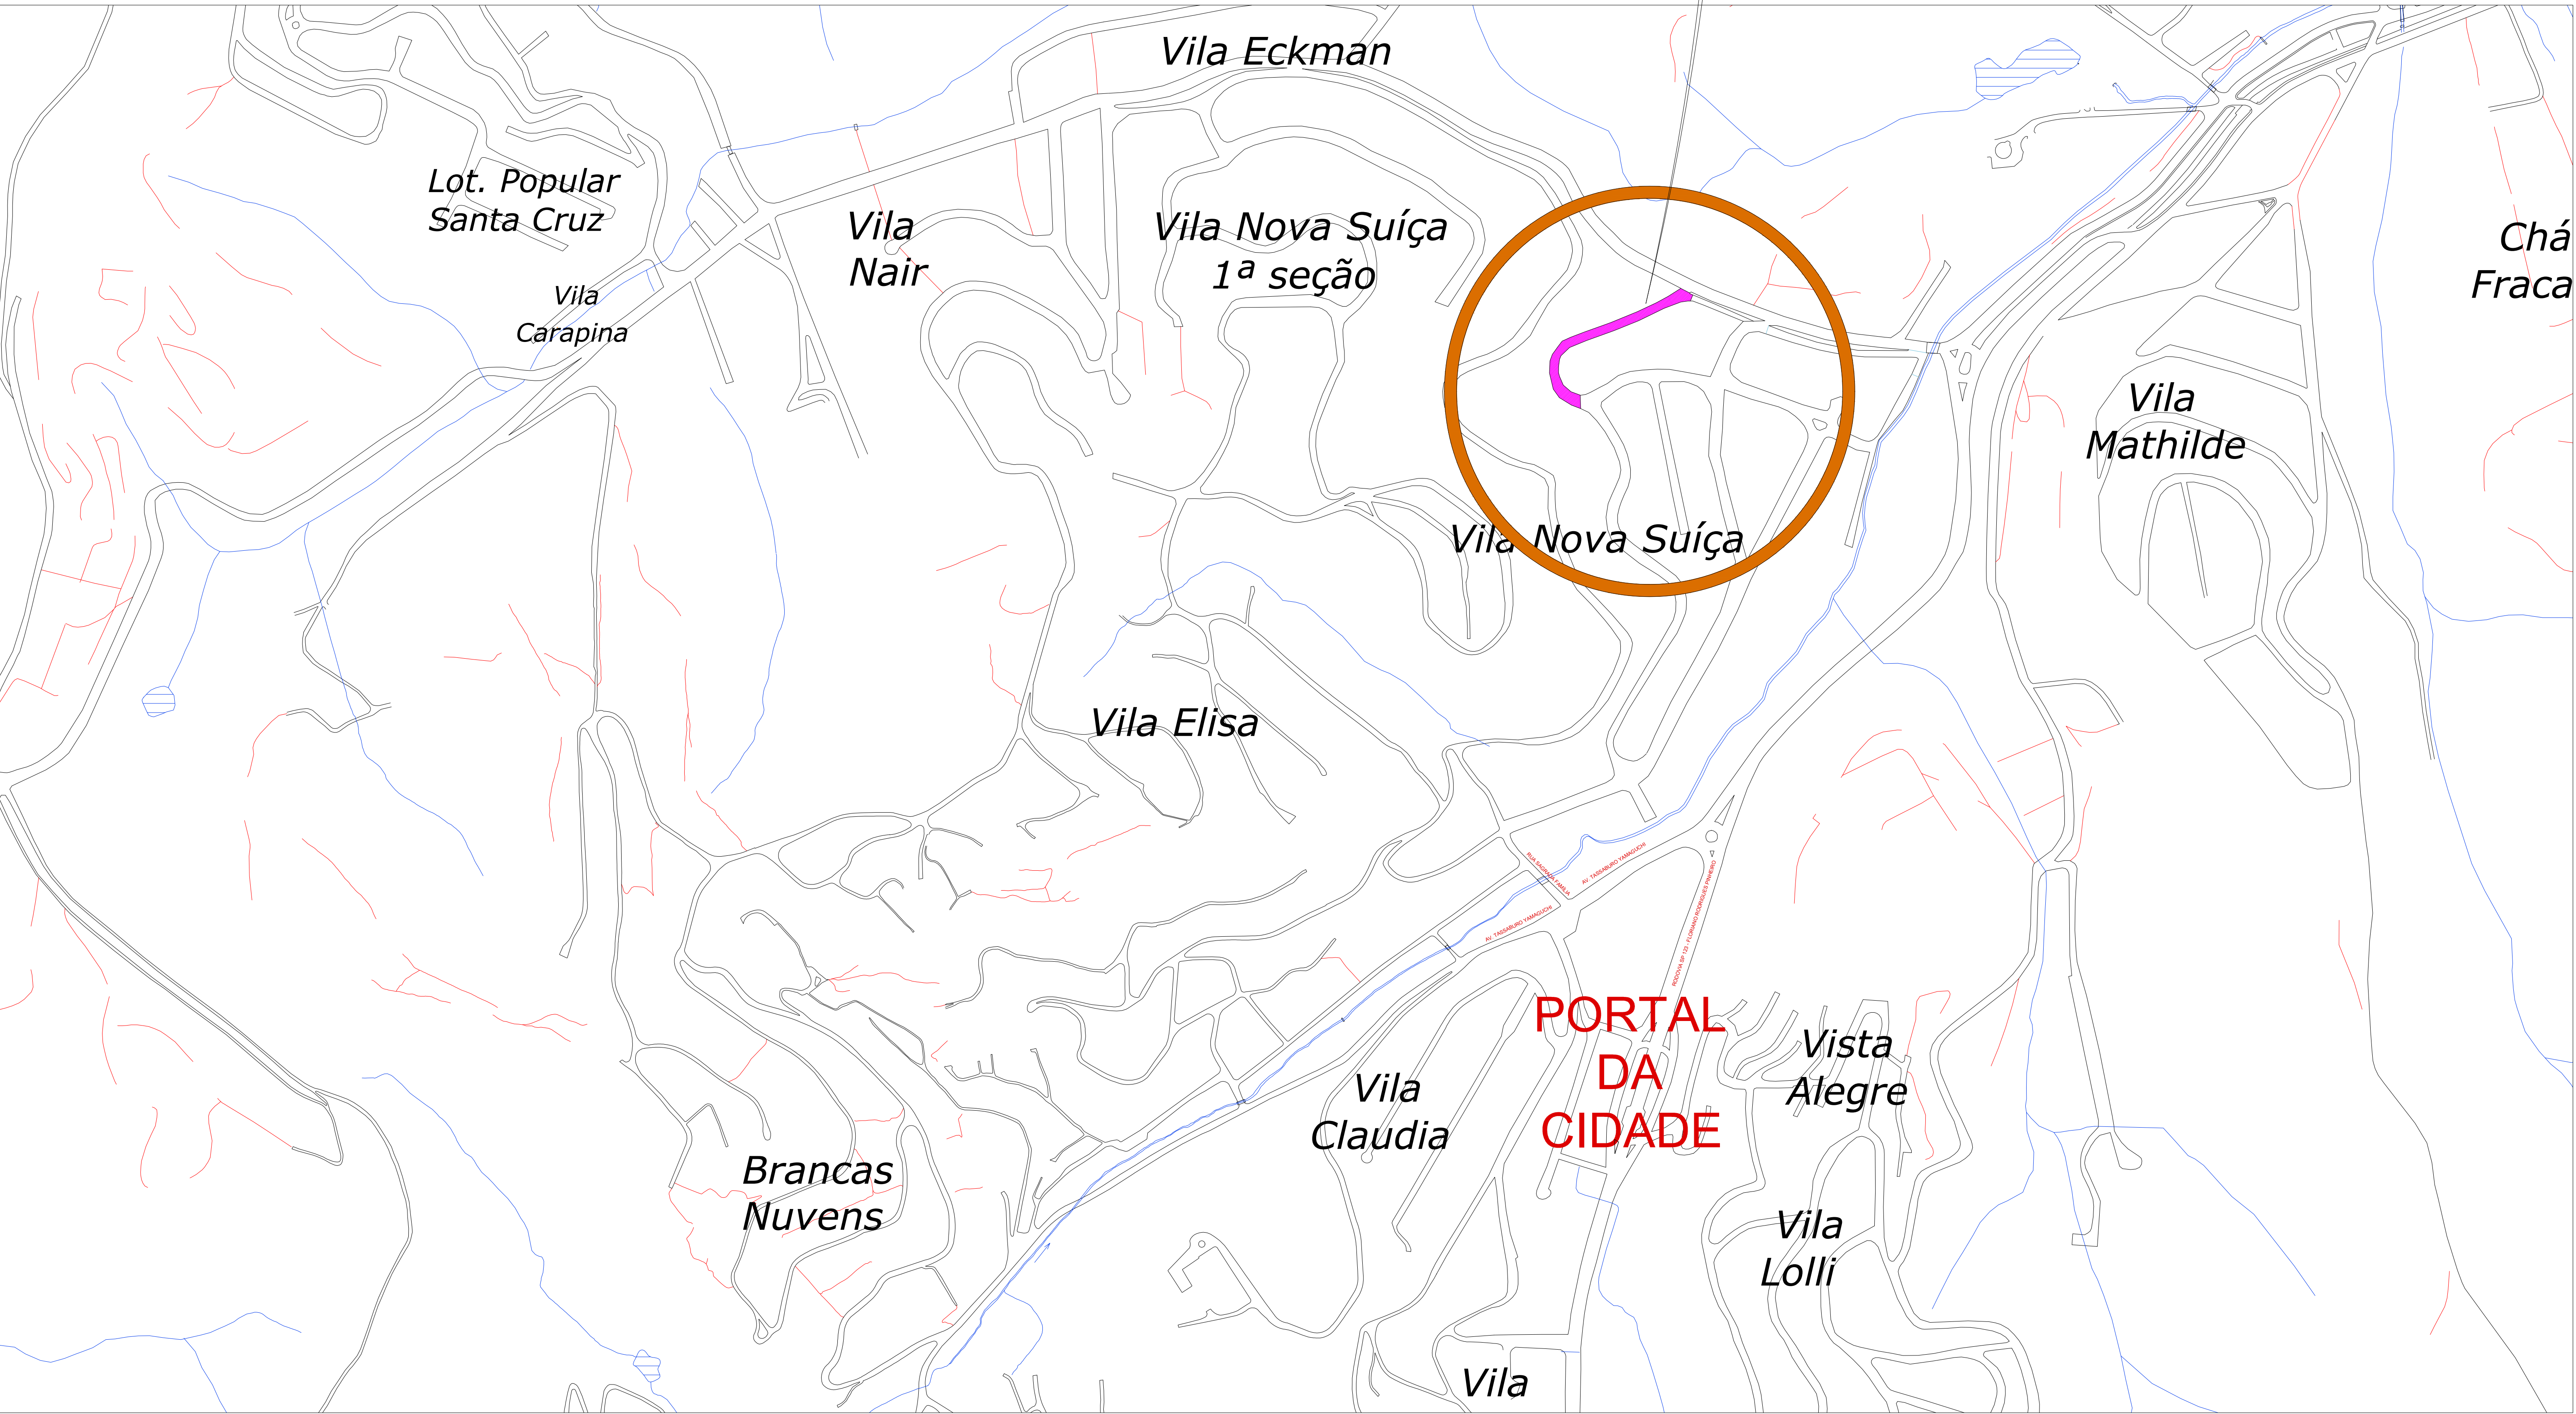









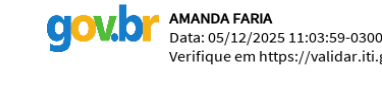
 PREFEITURA MUNICIPAL DE CAMPOS DO JORDÃO	PREF. MUNICIPAL DA ESTÂNCIA DE CAMPOS DO JORDÃO	
	DEPARTAMENTO DE GESTÃO DE CONVÊNIOS - DECONV	
	OBJETO: PAVIMENTAÇÃO DE RUA DO MUNICÍPIO	
	ASSUNTO: LOCALIZAÇÃO	
AUTORA DO PROJETO E RESPONSÁVEL TÉCNICA  Engª AMANDA FARIA CREA-SP: 501.213.798/0 ART: 2602024122126	LOCAL: RUA JOSÉ SOARES CARUZO - VILA NOVA SUÍÇA - CAMPOS DO JORDÃO - SP	
	CARLOS EDUARDO PEREIRA DA SILVA PREFEITO MUNICIPAL	
	ESCALAS: INDICADAS	
	DATA: 09/12/2025	
FOLHA: 01/05	FOLHA:	
	FOLHA:	
	FOLHA:	
	FOLHA:	

 

PLANTA DE DEMOLIÇÃO

Escala: 1/250


LEGENDA DE DRENAGEM:	
	TUBO DE 600mm = 309,05 M
	TUBO PVC DE 200mm = 6,50 M
	TUBO DE 400mm = 76,90 M
	DRENØ 0,60x0,80 TUBO CORRUGADO 200mm = 83,20M
	POÇO DE VISITA EXISTENTE = 1 UND
	POÇO DE VISITA NOVO = 9 UND
	BOCA DE LOBO SIMPLES = 9 UND
	CAIXA EXISTENTE A SER REFORMADA = 2 UND

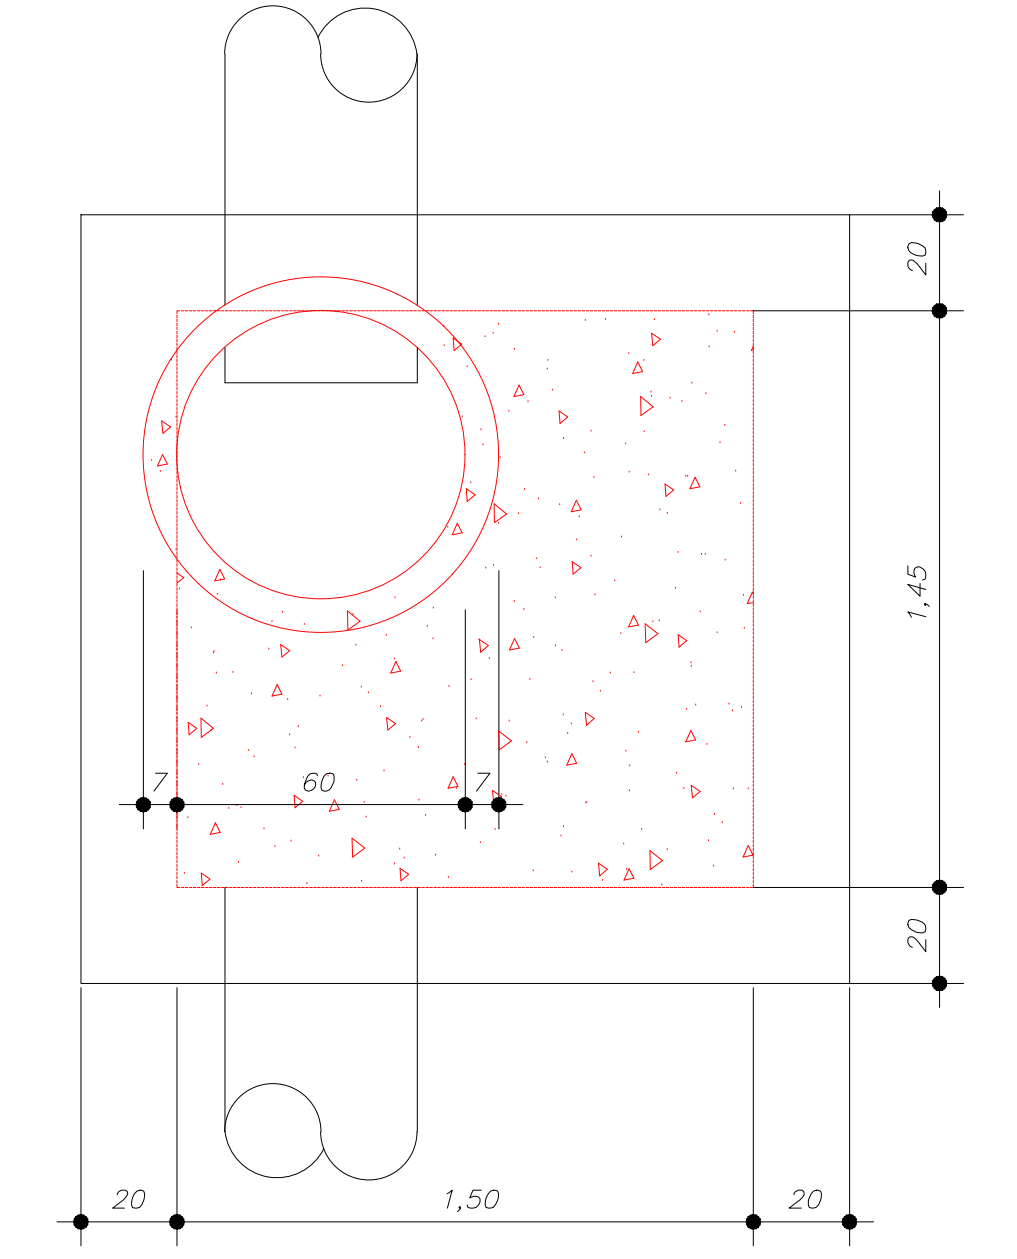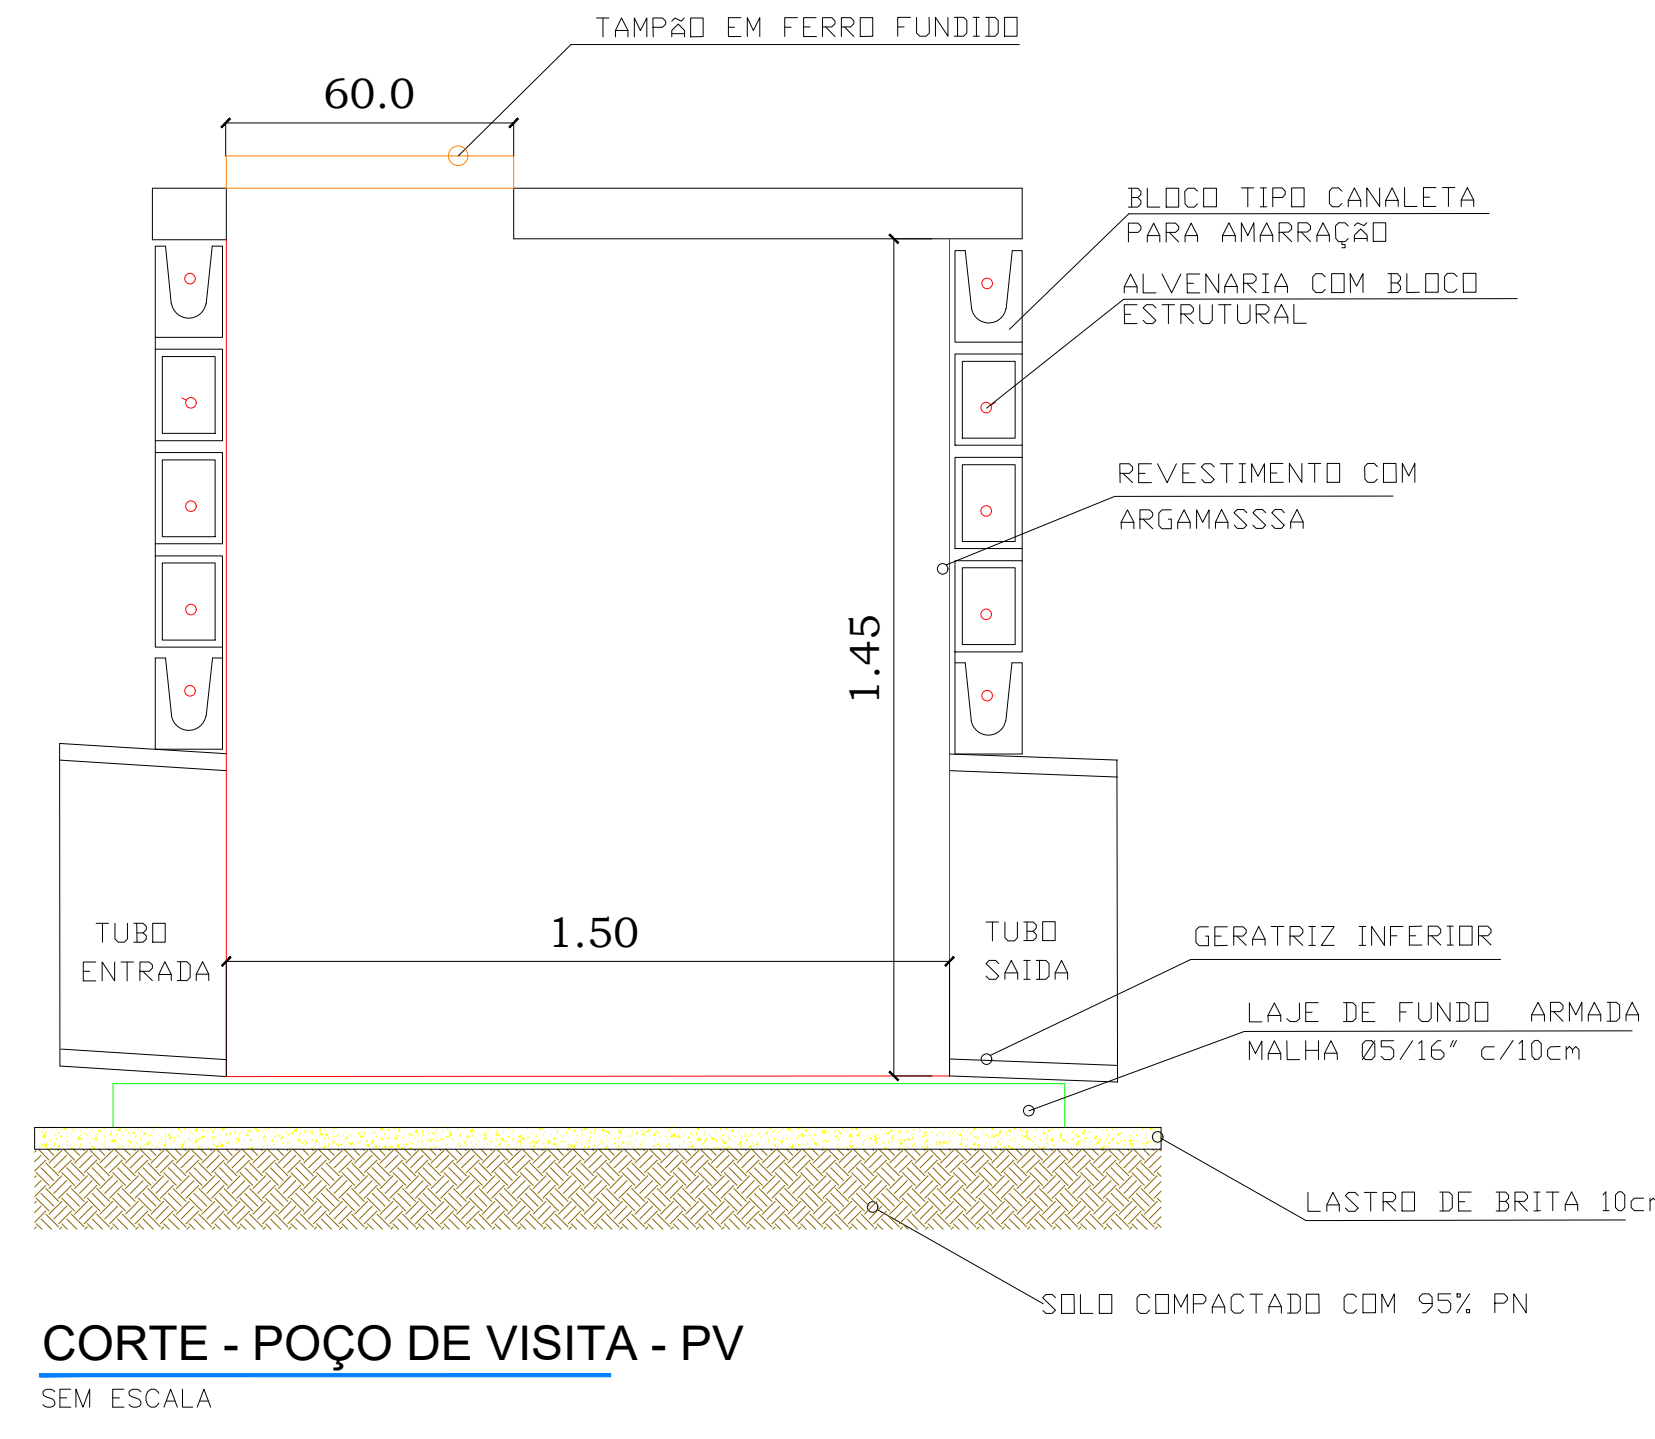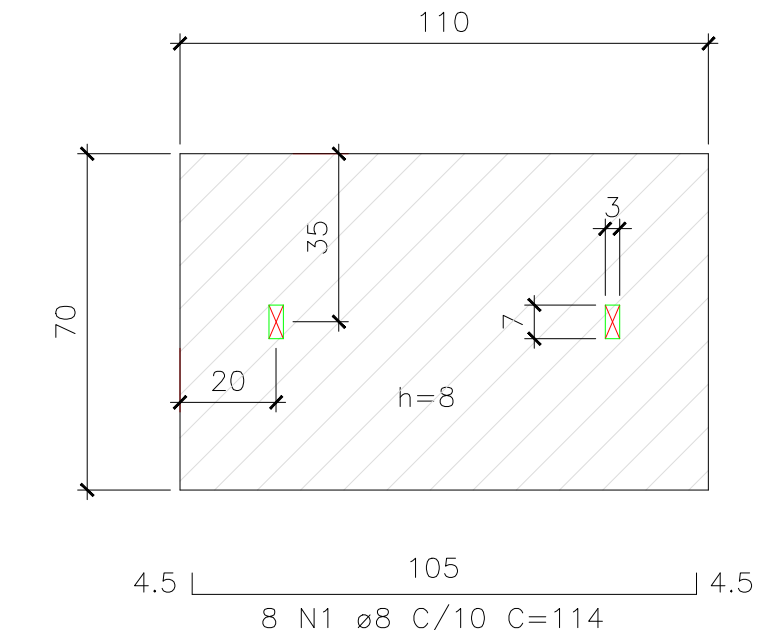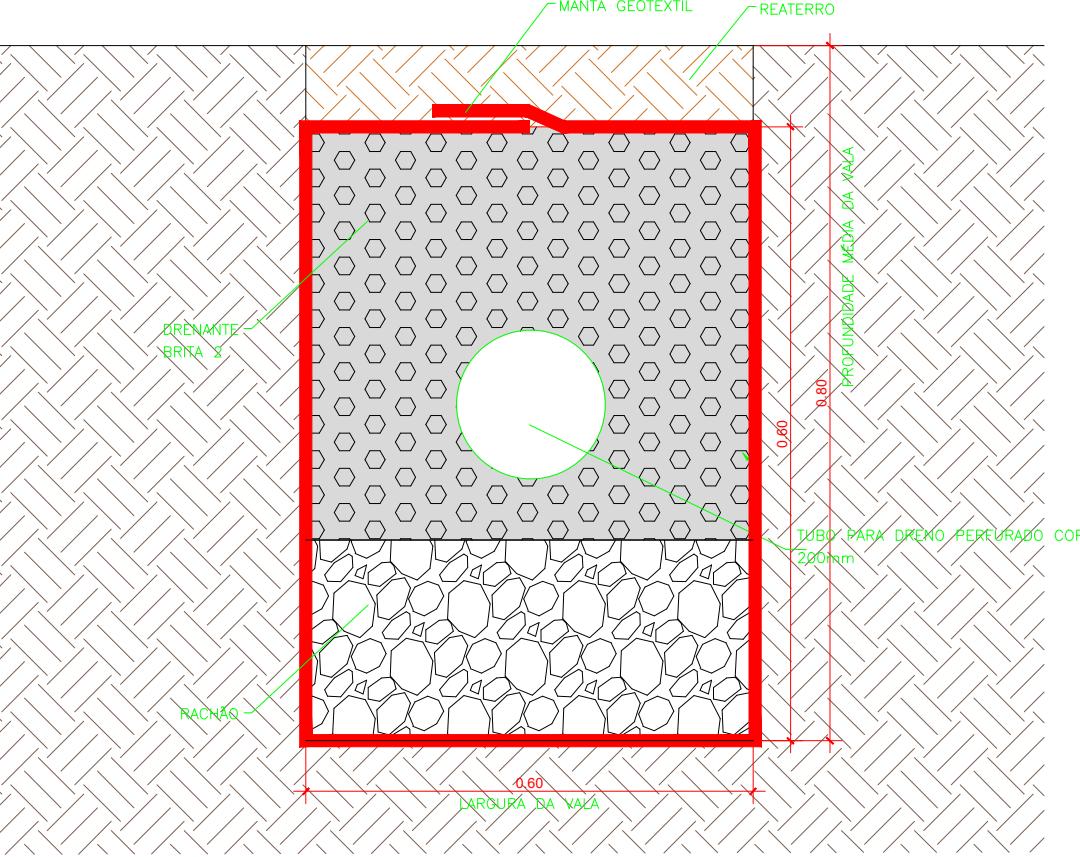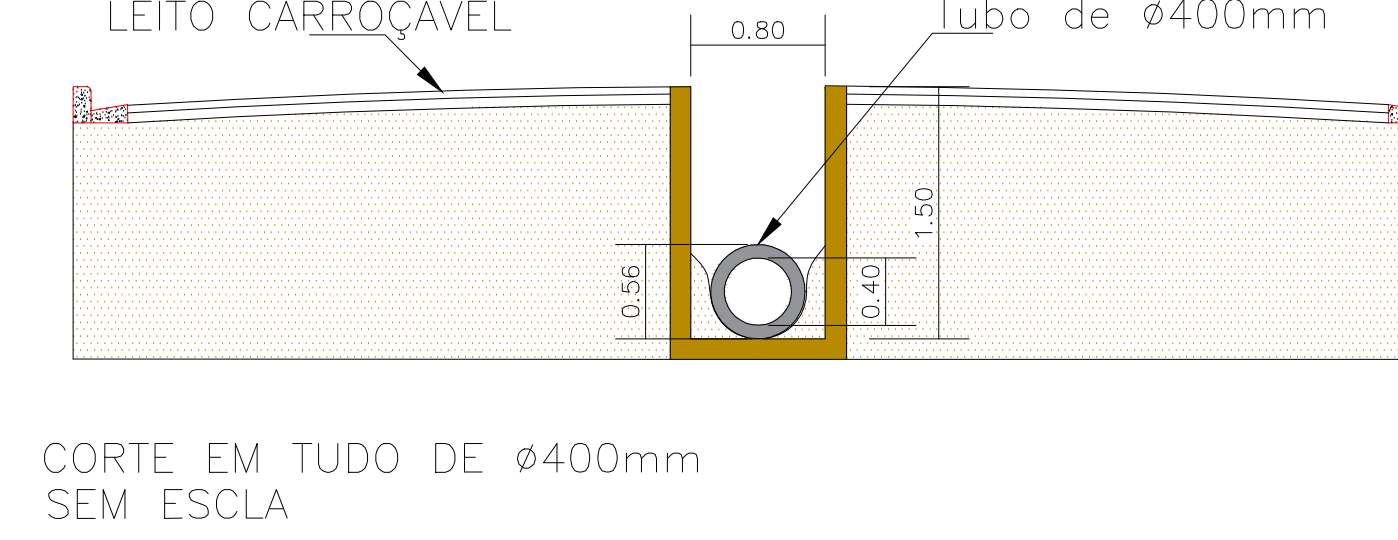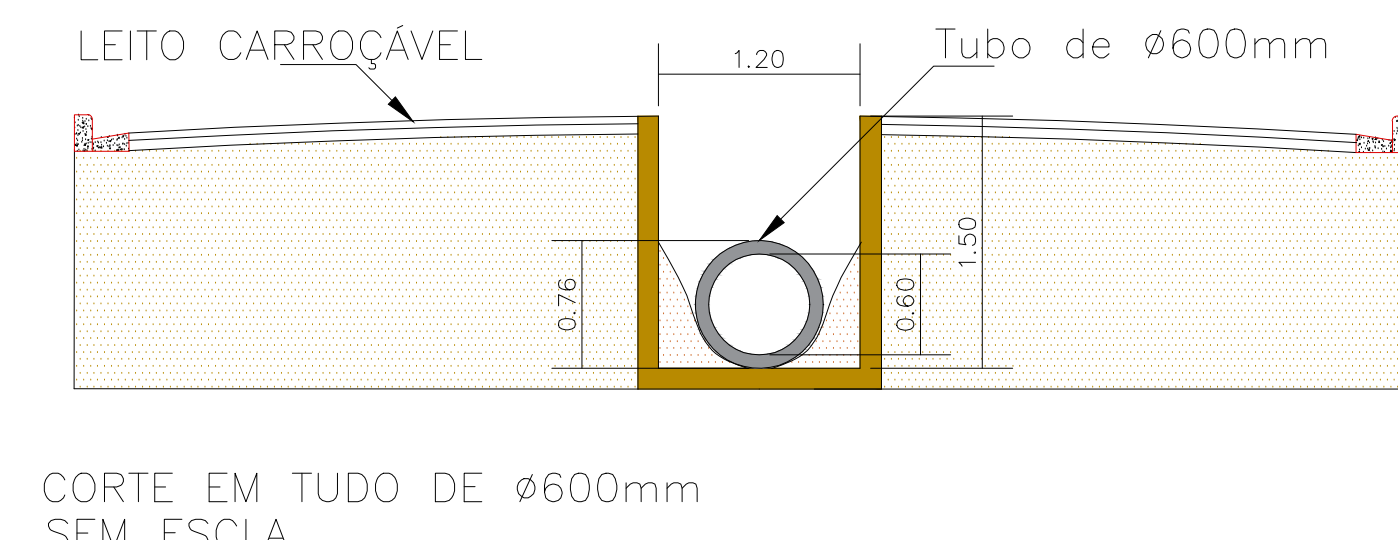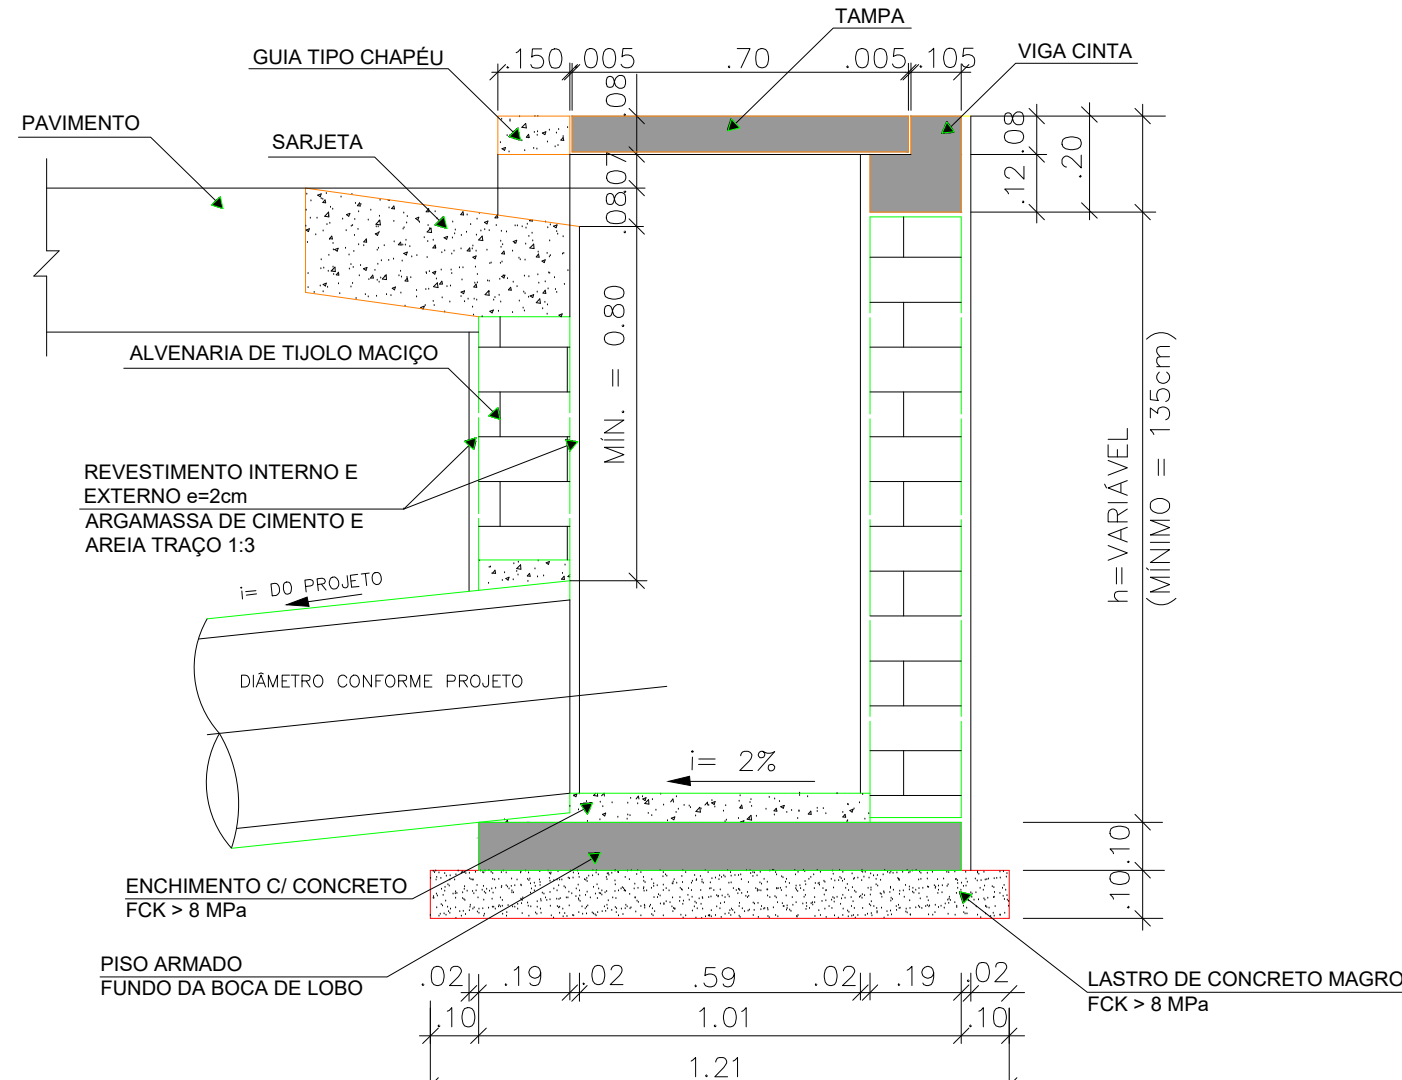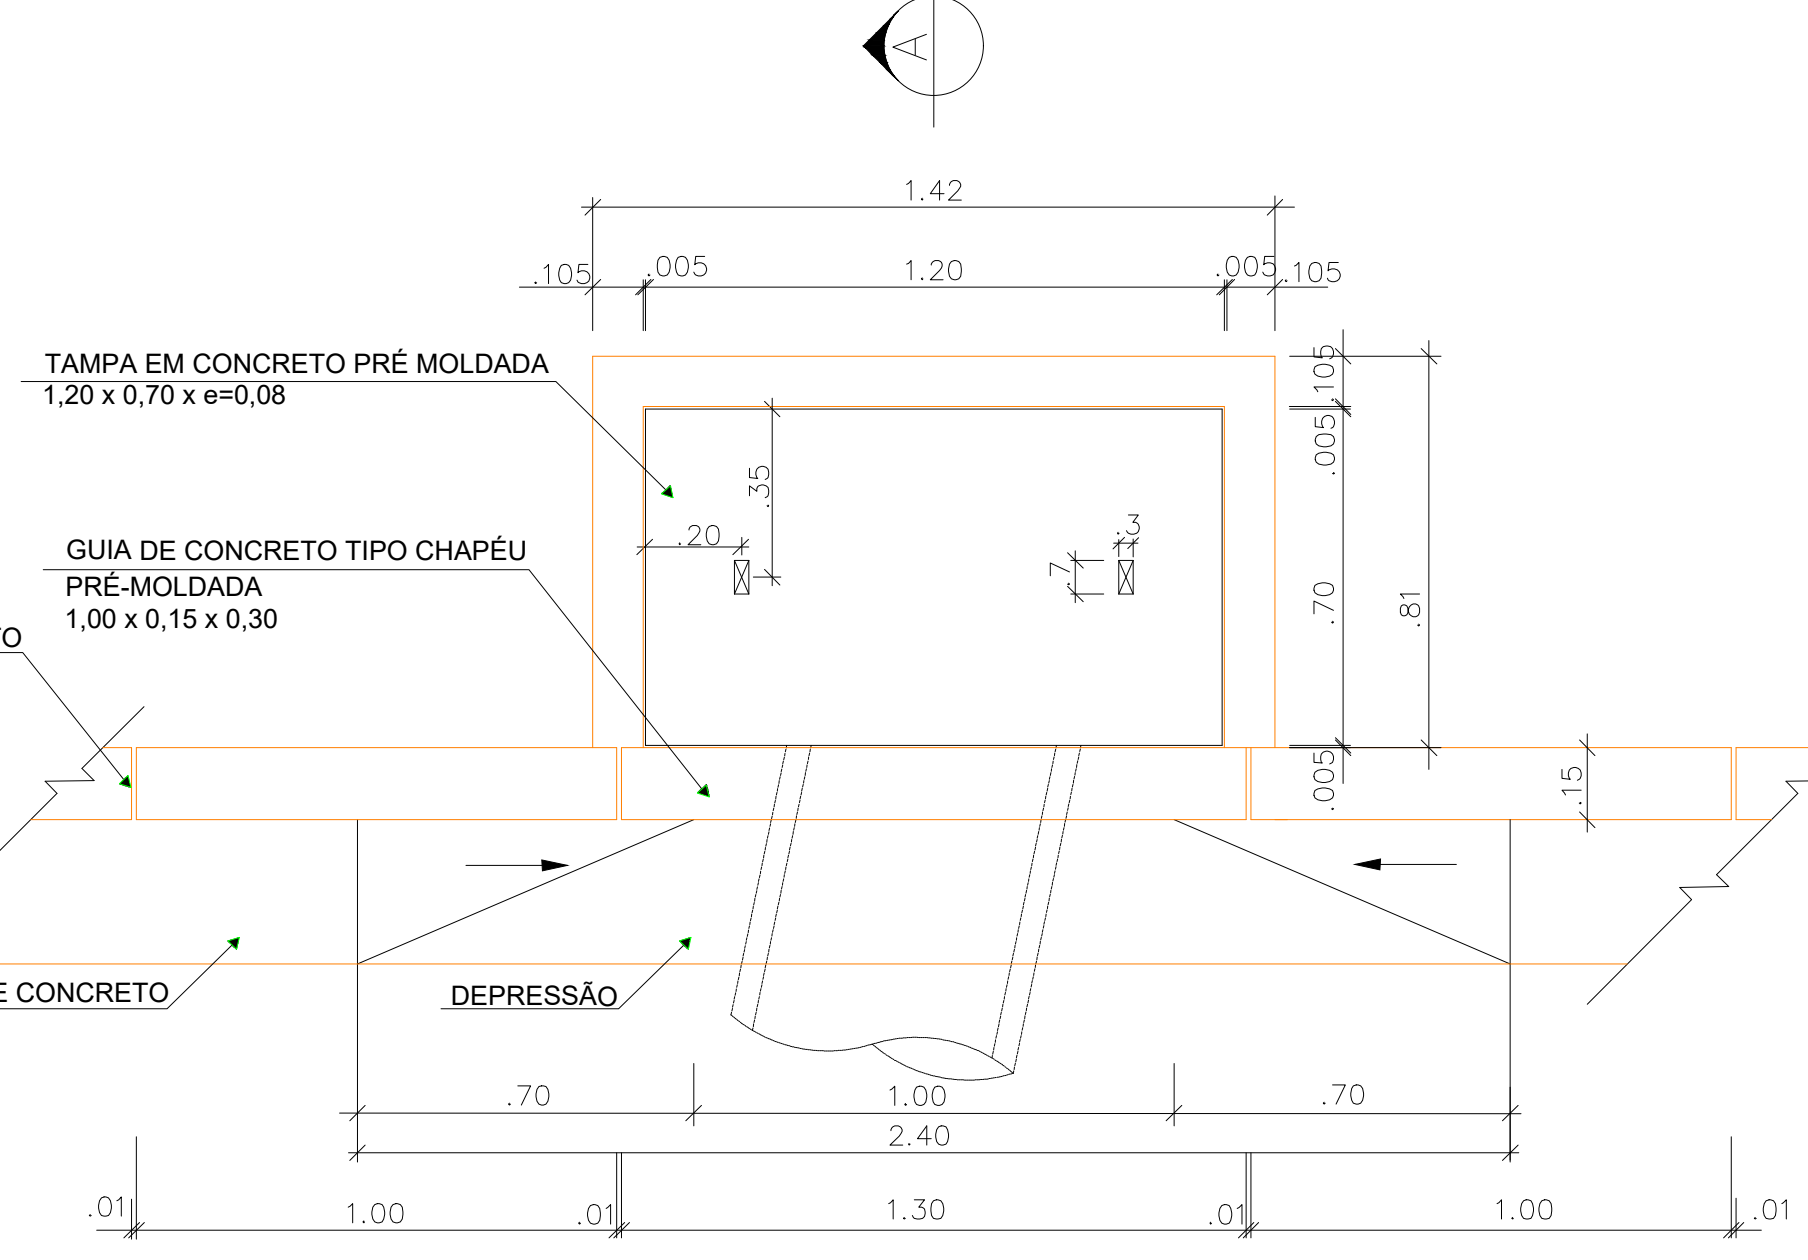 


PLANTA DE DRENAGEM
Escala 1/250



ABERTURA DE CAIXA PARA PAVIMENTO ASFÁLTICO (CBUQ)
SEM ESCALA

 


PLANTA DE EXECUÇÃO
Escala 1/250

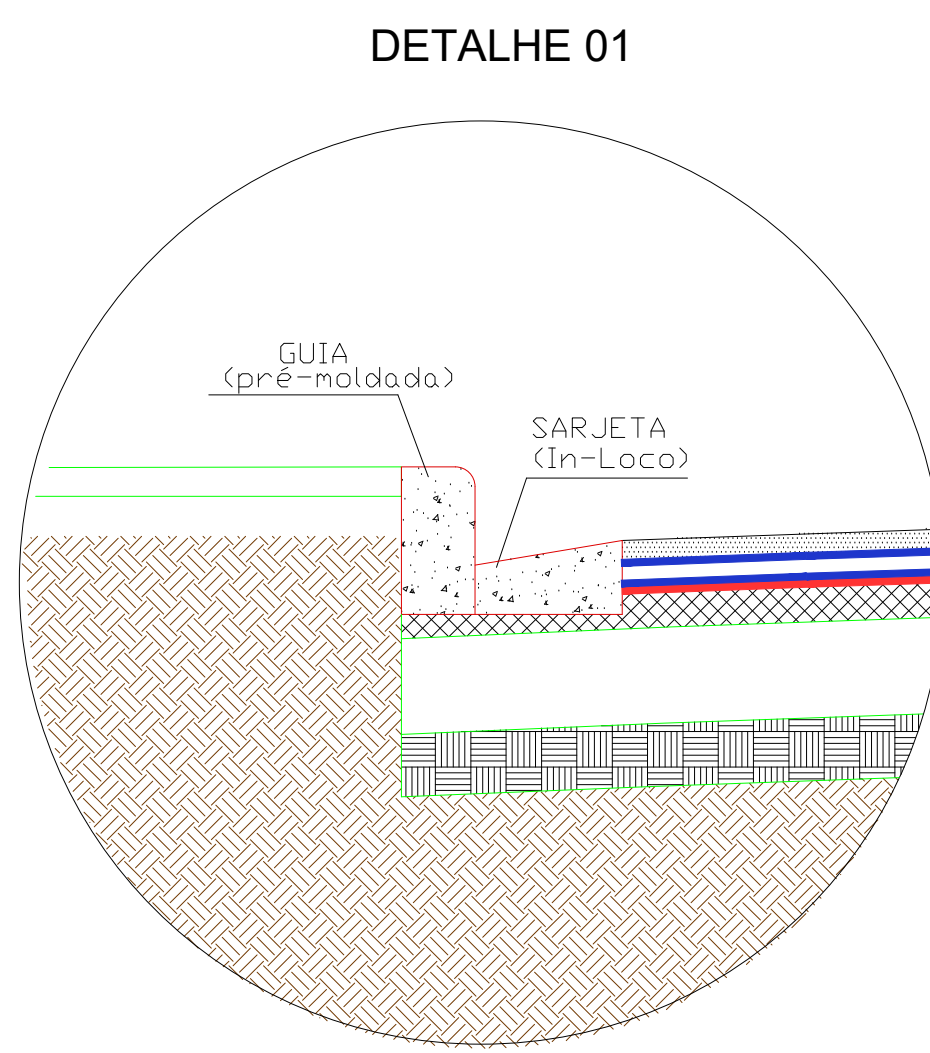


DETALHE 01
SEM ESCALA


- LEGENDA:
- CBUQ - CONCRETO BETUMINOSO USINADO A QUENTE - 5cm / FAIXA IV
 - PINTURA DE LIGAÇÃO COM EMULSÃO R8-2C
 - FINISER - CAMADA INTERMEDIÁRIA - 4cm
 - PINTURA DE LIGAÇÃO COM EMULSÃO R8-2C
 - IMPERMEABILIZANTE - CM - 30
 - BRITA GRADUADA SIMPLES - BGS - 15cm
 - BASE E SUB-BASE MACADAME SECO - 20cm
 - SUBLEITO COMPACTADO - CBR 2,5%
 - SOLD EXISTENTE

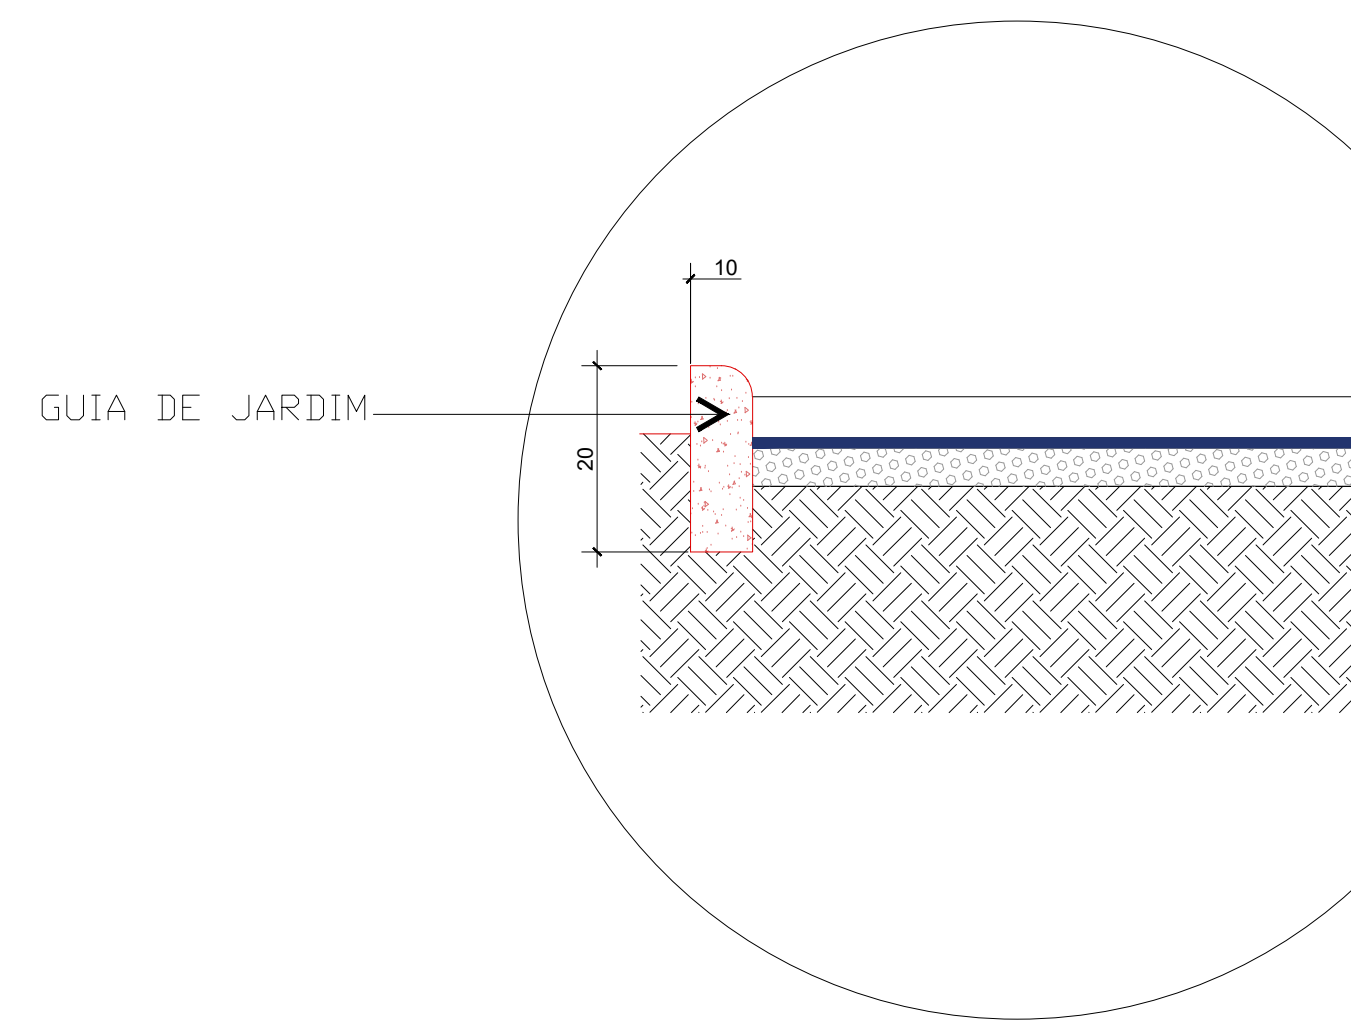


DETALHE 02
SEM ESCALA

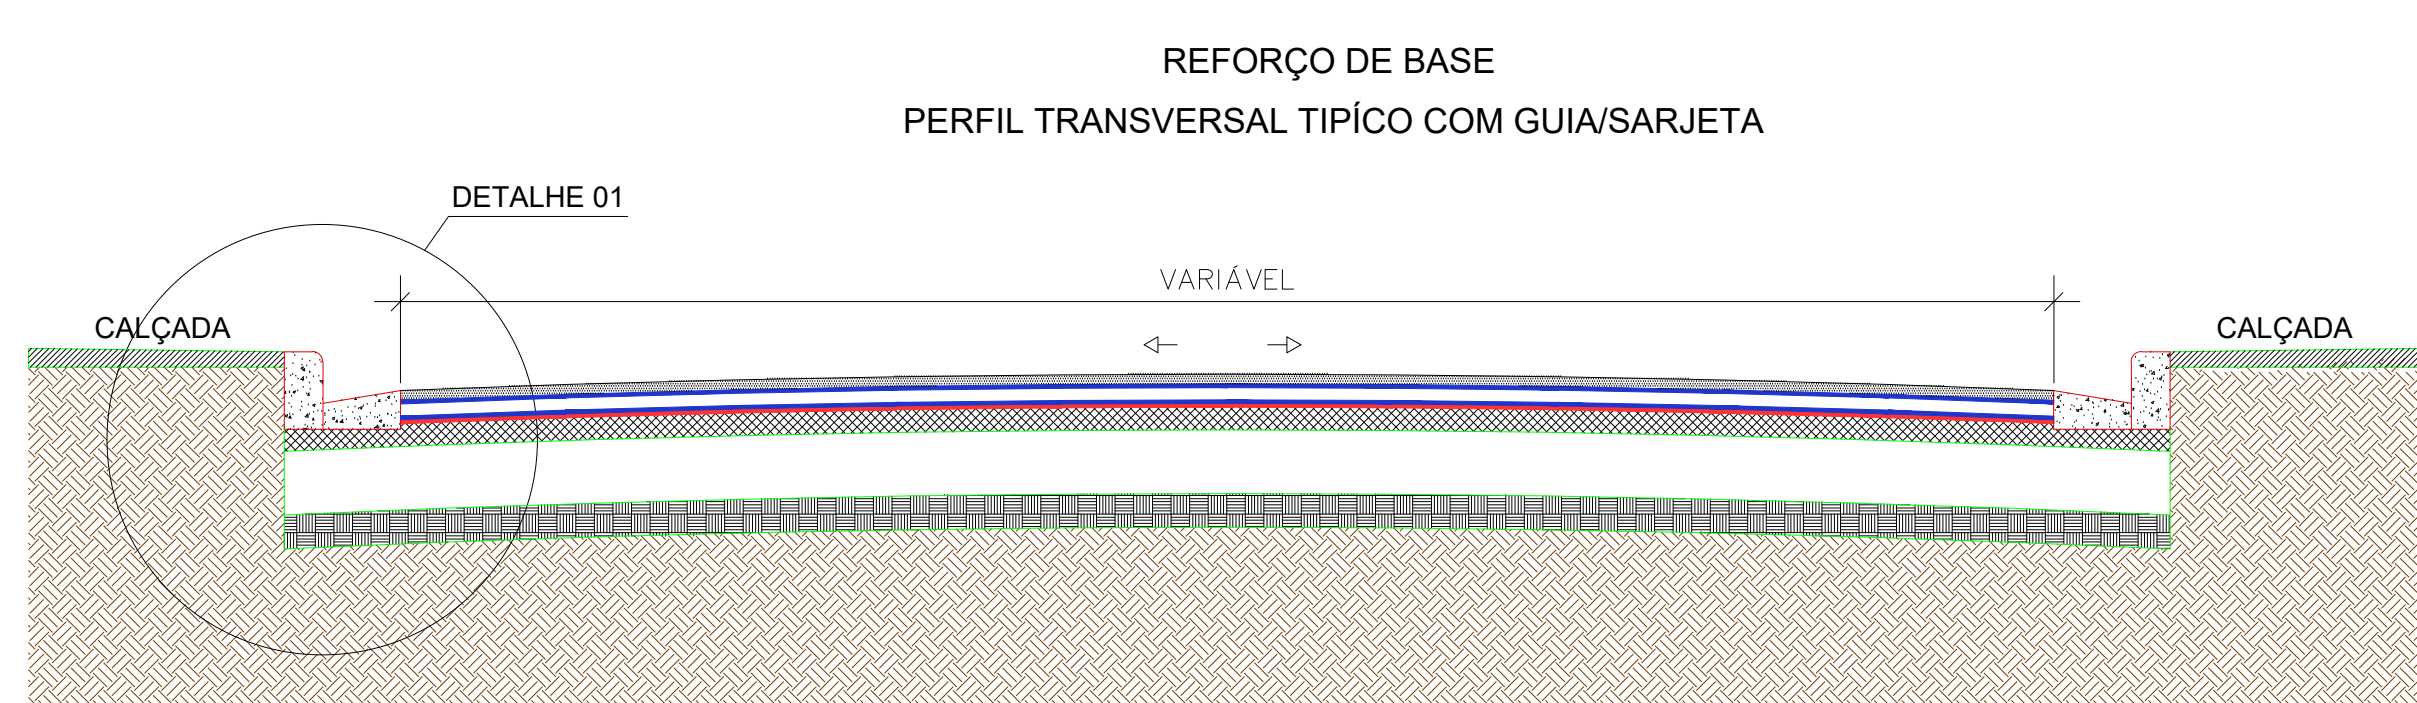

PERFIL TRANSVERSAL
Escala 1/40

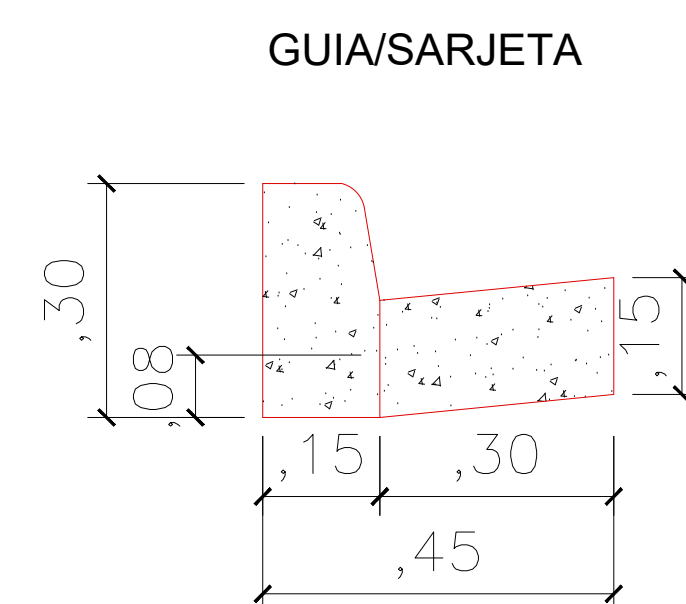

DETALHE 03
SEM ESCALA

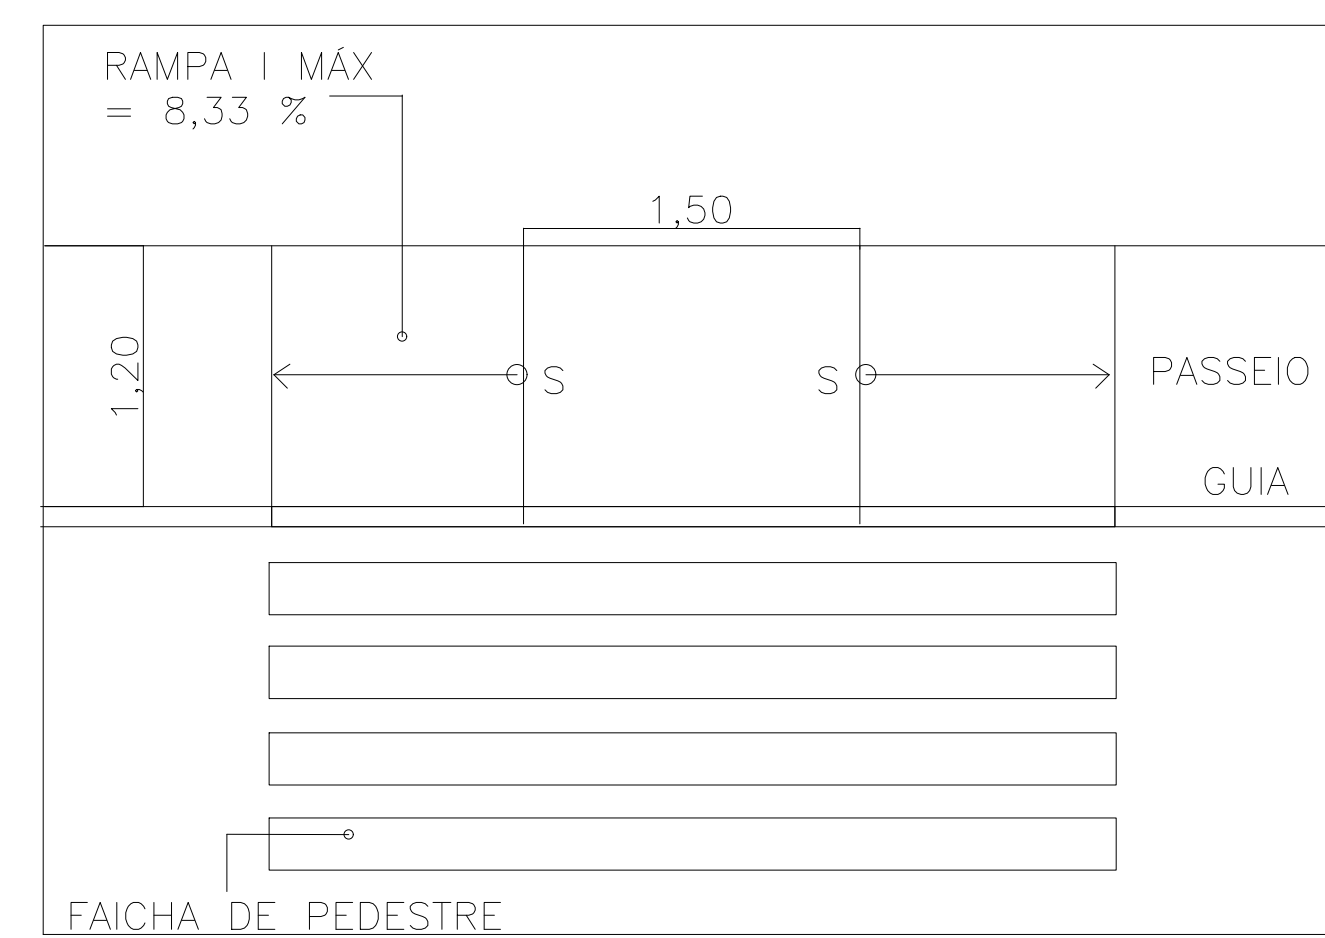

DETALHE DE RAMPA DE ACESSIBILIDADE
SEM ESCALA

LEGENDA EXECUÇÃO	
	ENTRONCAMENTO = 321,70m²
	PAVIMENTO ASFÁLTICO = 1.308,90m²
	PAVIMENTO EM CONCRETO ARMADO = 451,20m²
	GUIAS NOVAS = 503,60 m
	SARJETAS NOVAS = 503,60 m
	ESTAÇÃO

