


Detalhe da ligação da R.T.I.

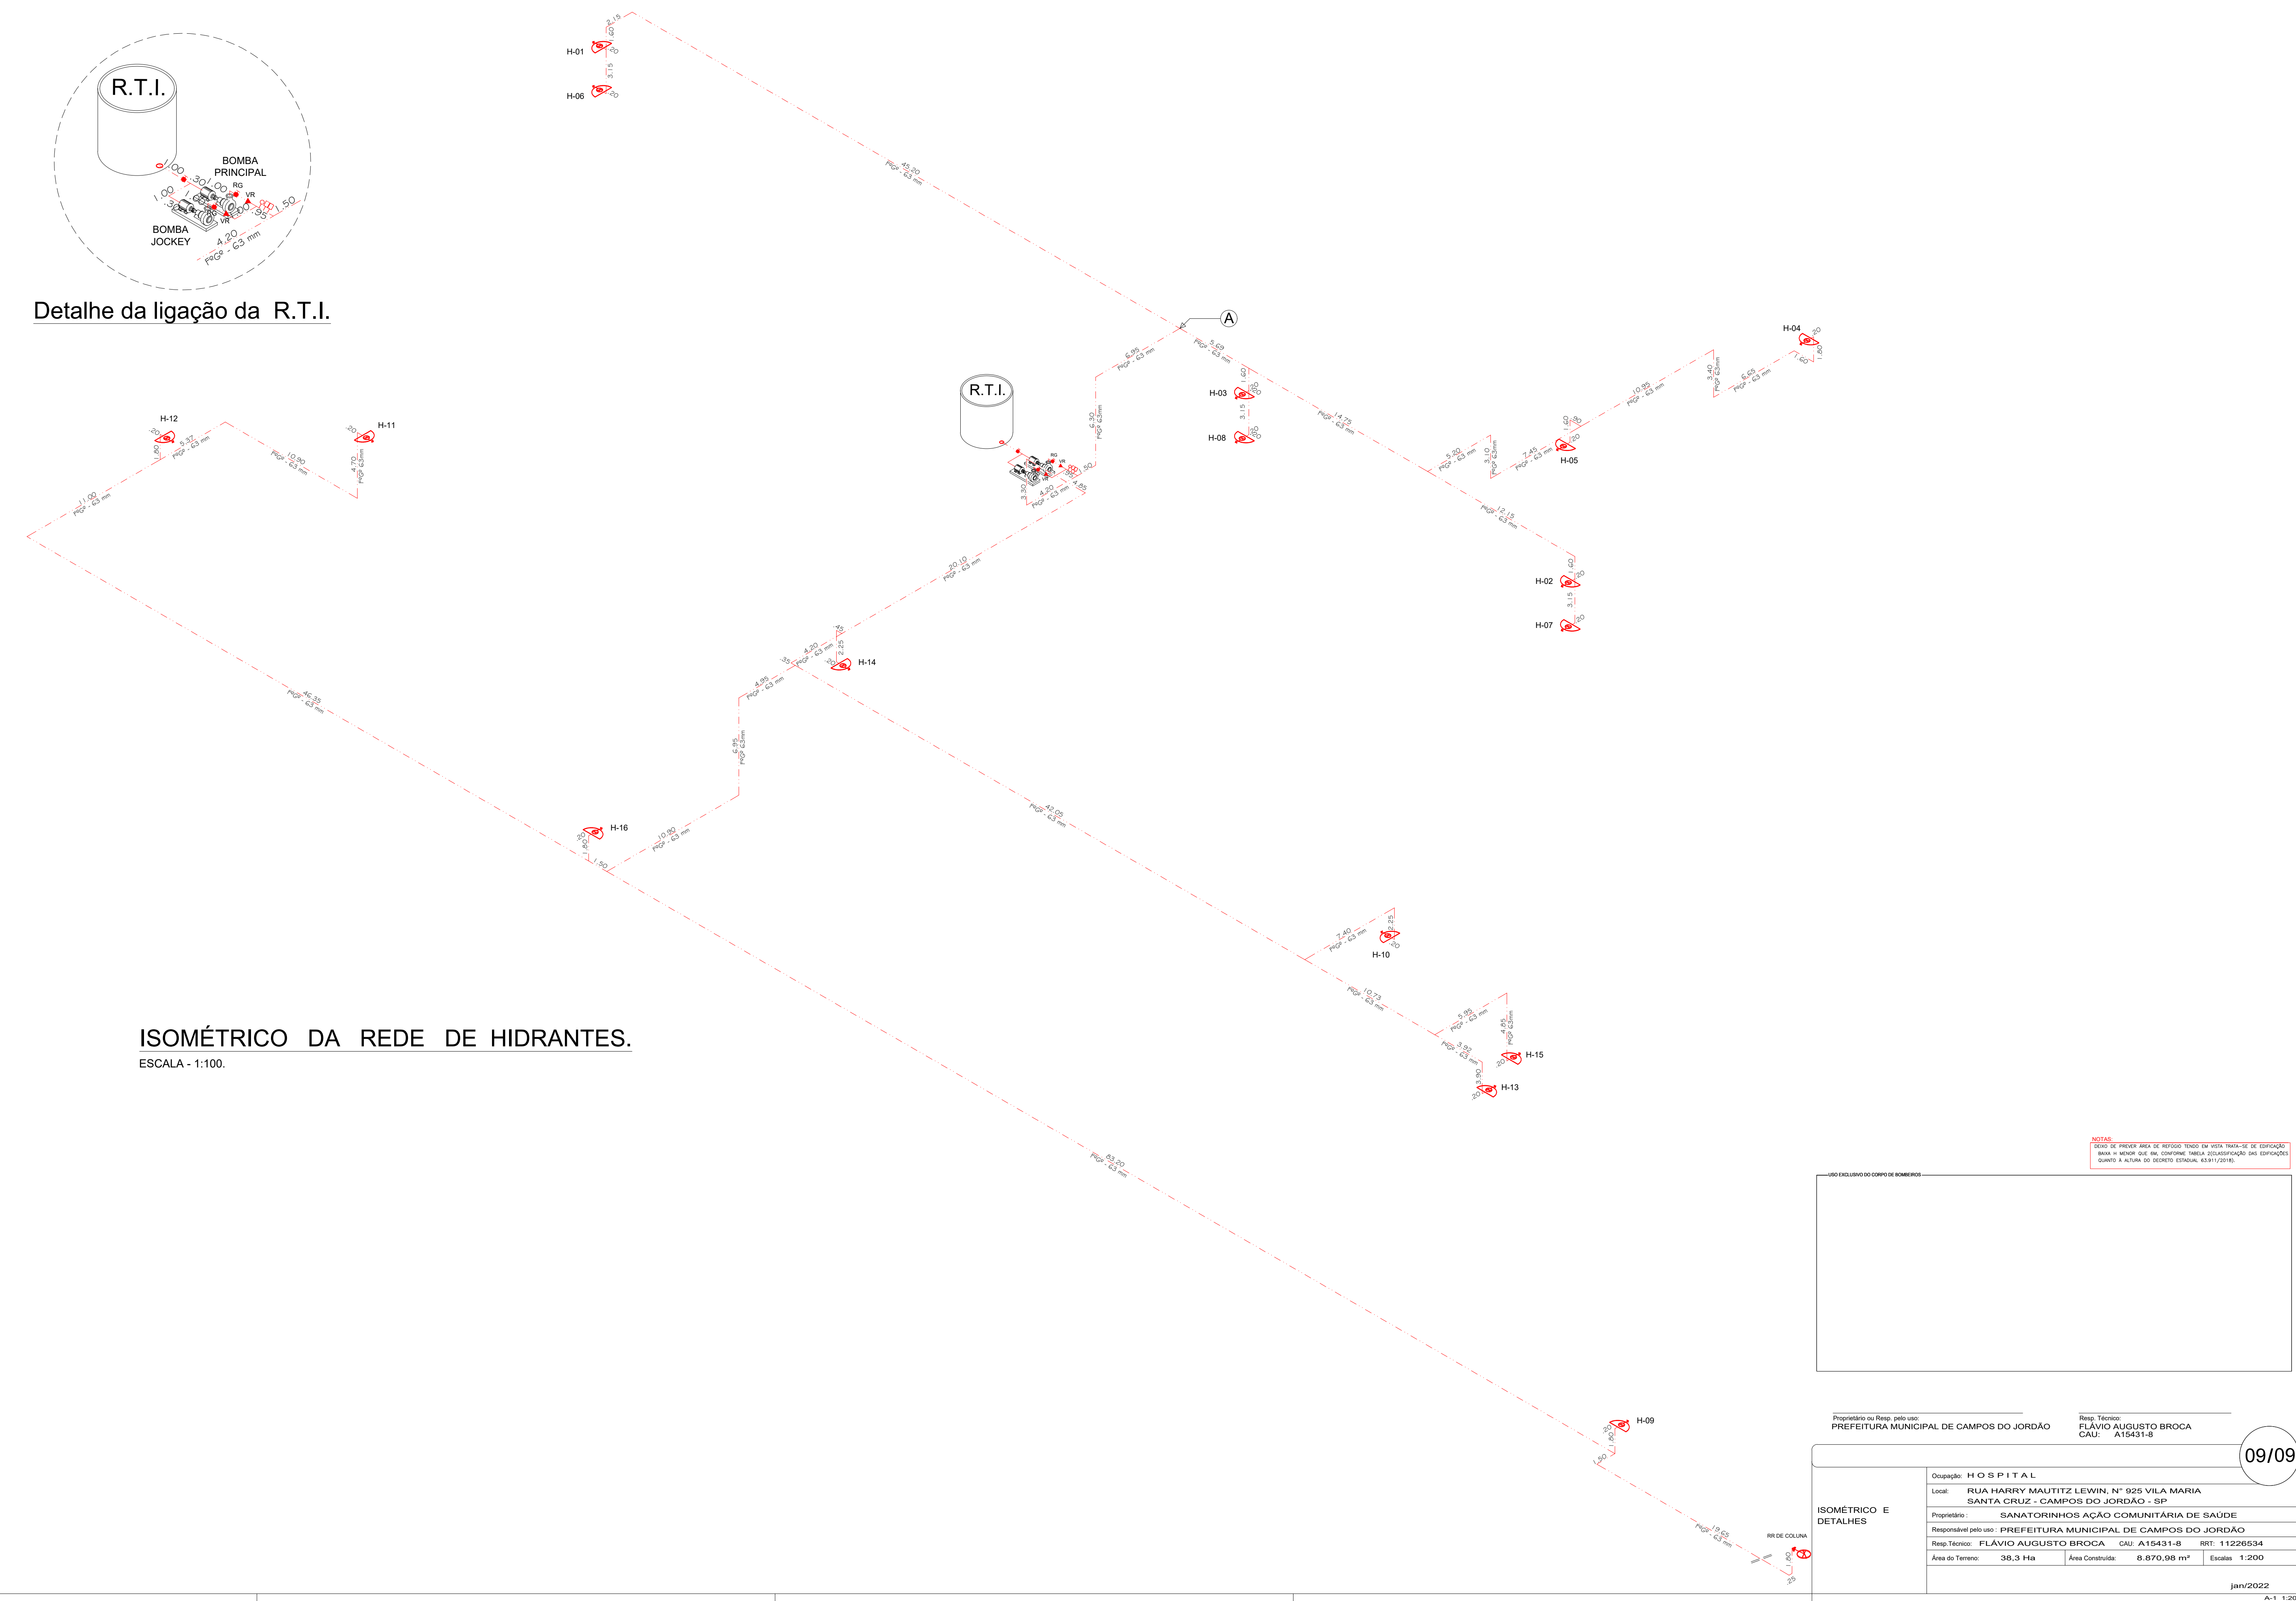

ISOMÉTRICO DA REDE DE HIDRANTES.  
ESCALA - 1:100.

**NOTAS**  

Proprietário: RUA JOSÉ DE PREFEITURA MUNICIPAL DE CAMPOS DO JORDÃO		Rep. Técnica: FLÁVIO AUGUSTO BROCA CAU: A15431-8	
<b>09/09</b>			
Objeto: H O S P I T A L			
Proprietário: SANATORINHOS AÇÃO COMUNITÁRIA DE SAÚDE			
Responsável pelo site: PREFEITURA MUNICIPAL DE CAMPOS DO JORDÃO			
Rep. Técnica: FLÁVIO AUGUSTO BROCA CAU: A15431-8 IPT: 11228534			
Área do Terreno: 38,3 Ha	Área Construída: 8.870,08 m <sup>2</sup>	Escala: 1:200	
