




LEGENDA DE DRENAGEM:


- φ = DIÂMETRO
- C = COMPRIMENTO
- EIXO
- — POÇO DE VISITA - PV
- — BOCA DE LOBO SIMPLES
- TUBULAÇÃO DE φ600mm A CONSTRUIR = 320,00m
- TUBULAÇÃO DE φ400mm A CONSTRUIR = 60,00m
- GUIA / SARJETA

R. DEP CARLOS CÉSAR	
DESCRIÇÃO	QUANTIDADE
PAVIMENTAÇÃO RECAPE EM CBUQ.	1062,50m ²
PAVIMENTAÇÃO NOVA EM CBUQ.	1.380,00m ²
CAIXA DE DRENAGEM EXISTENTE	
GUIAS E SARJETAS A EXECUTAR	382,00m ²
CAIXA DE CAPTAÇÃO A EXECUTAR - B.L.	34 unidades
POÇO DE VISITA A EXECUTAR - P.V.	7 unidades

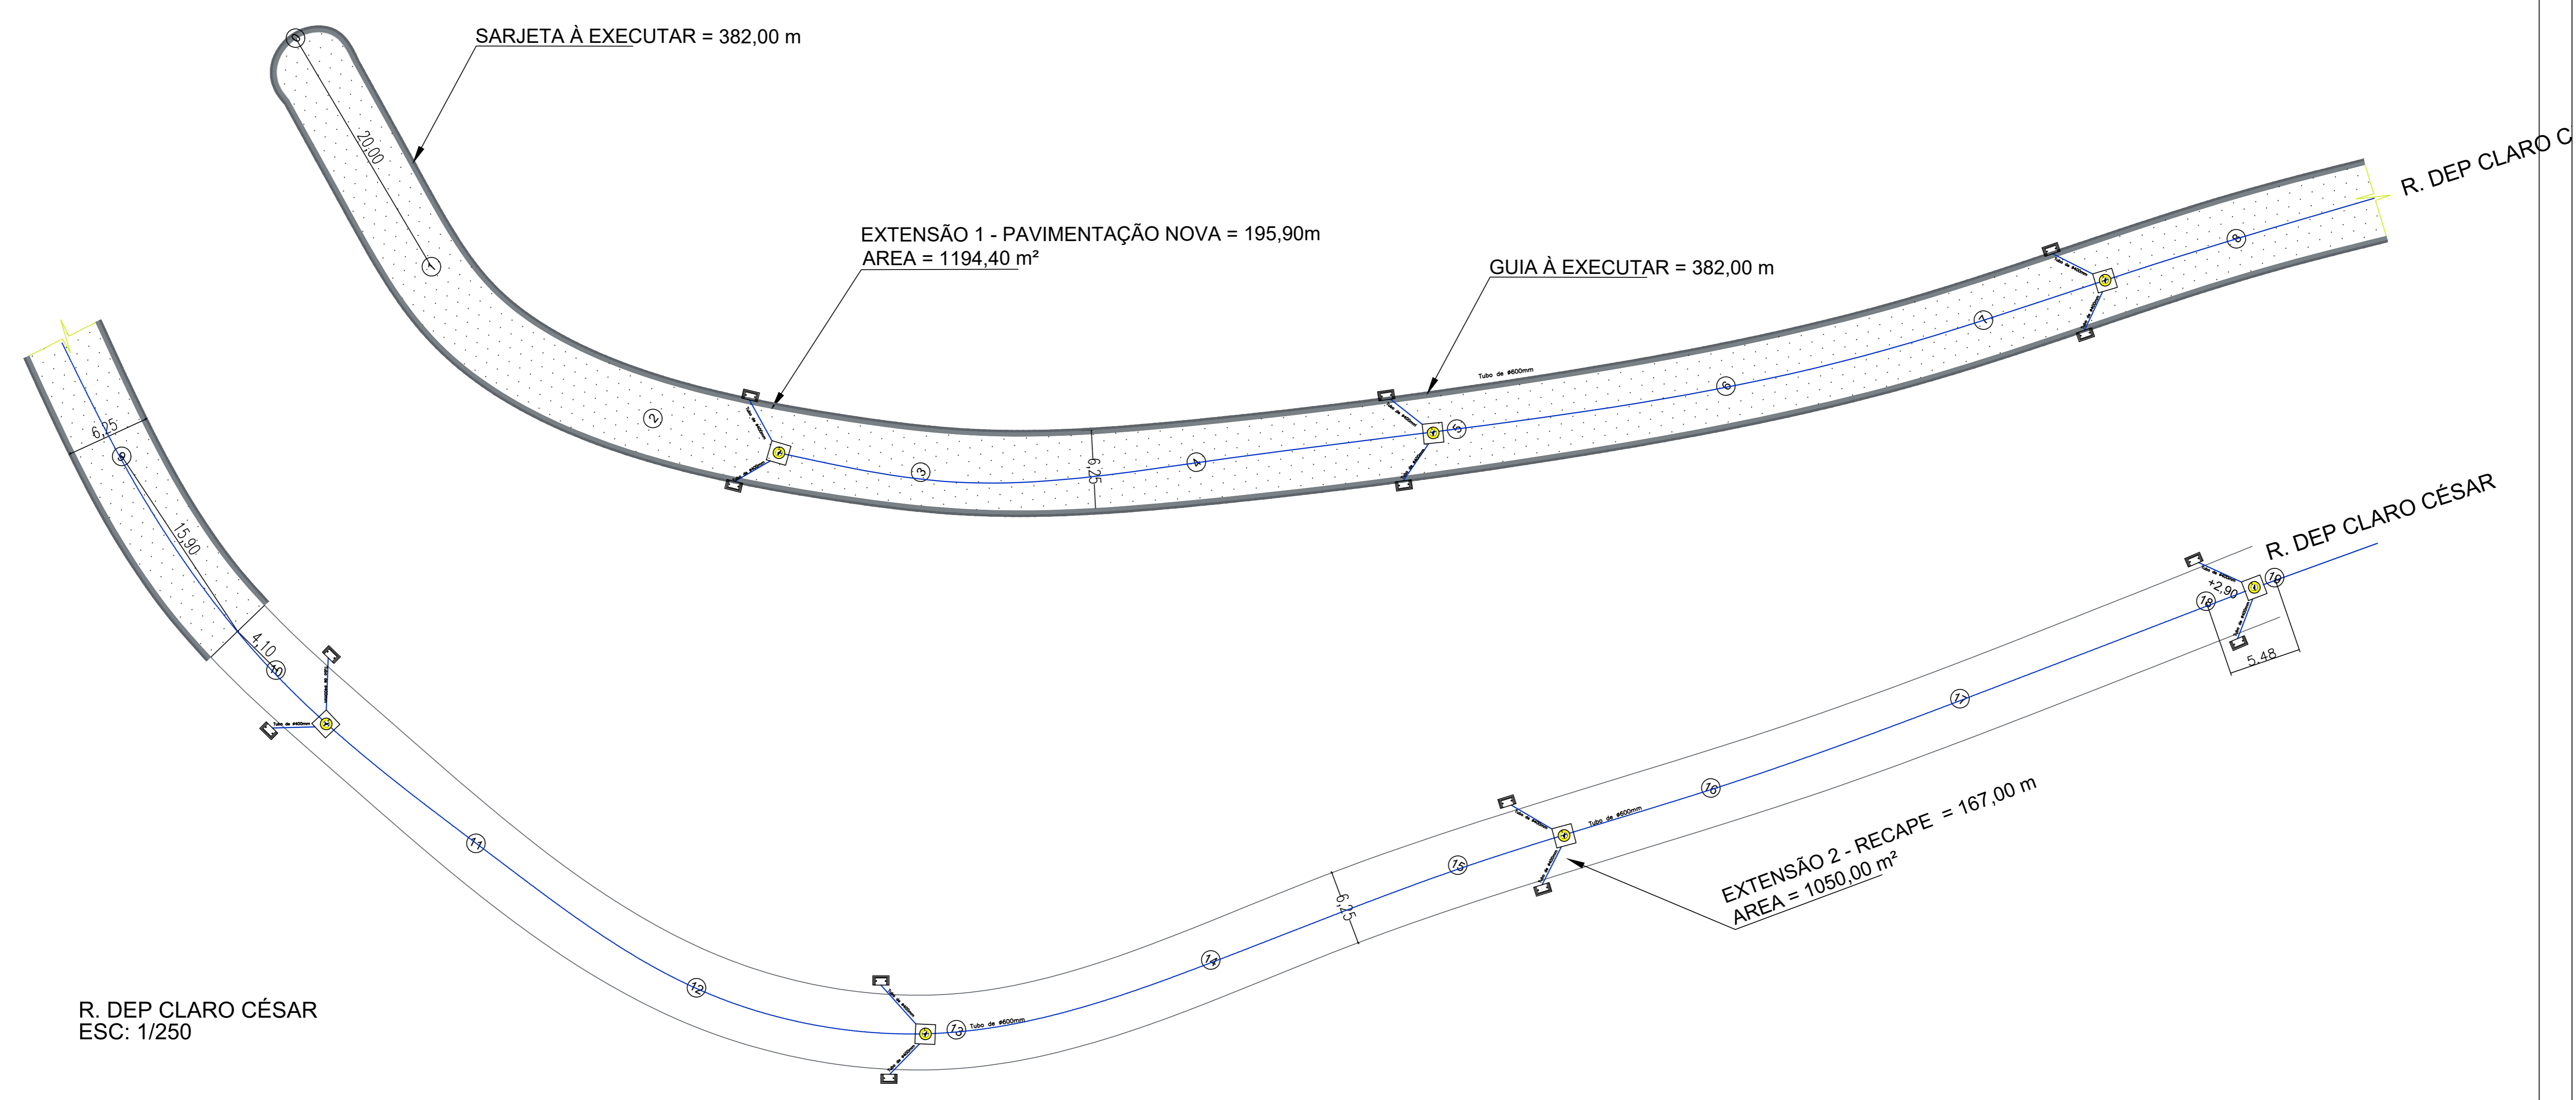

R. DEP CLARO CÉSAR
ESC: 1/250

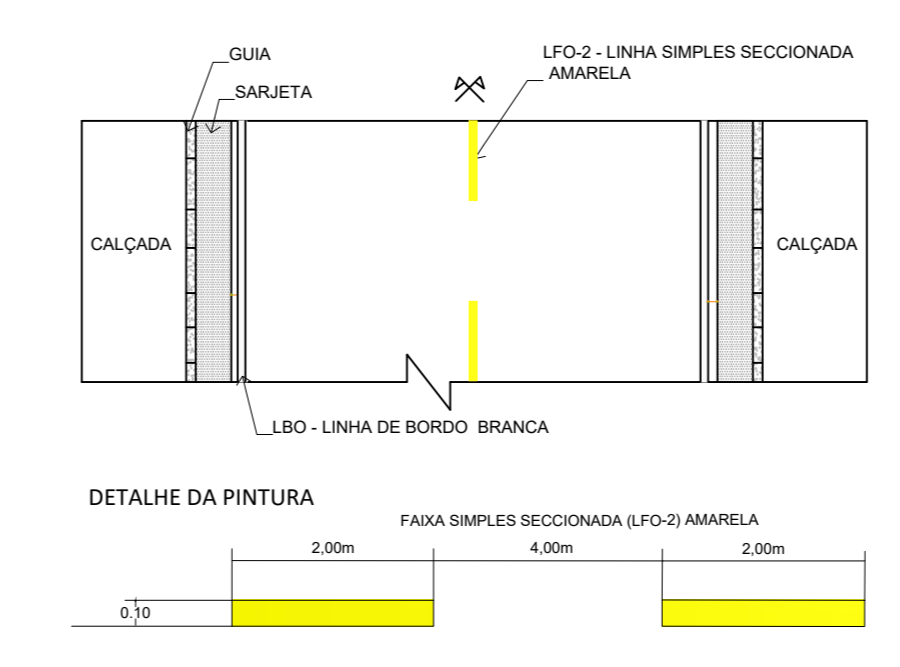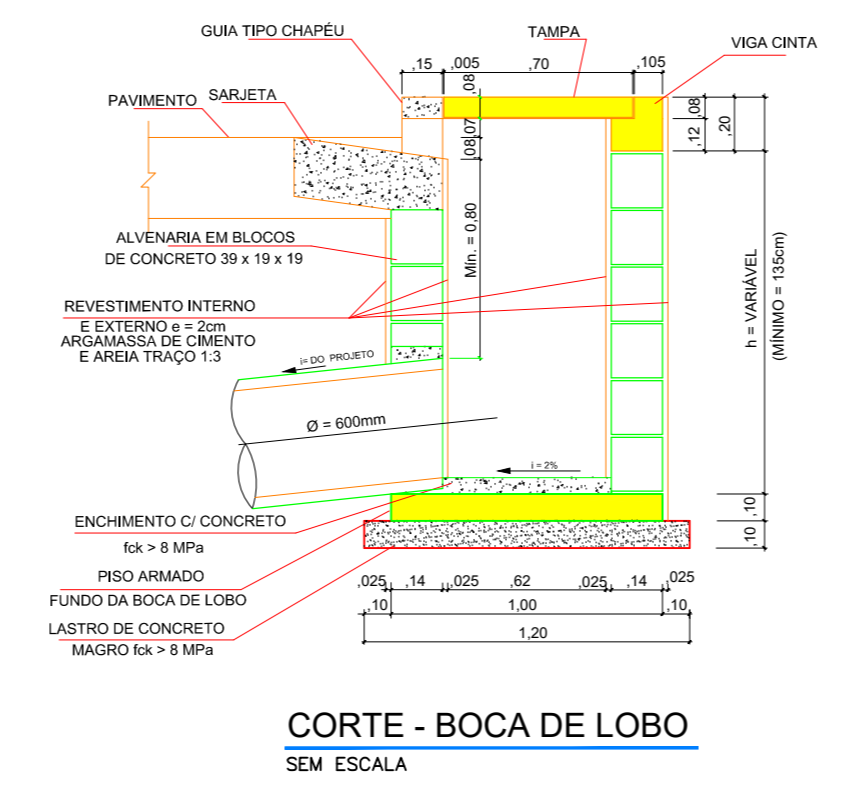

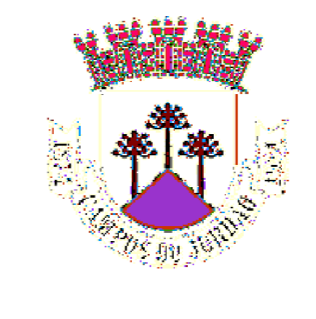	PREF. MUNICIPAL DA ESTÂNCIA DE CAMPOS DO JORDÃO	
	SECRETARIA DE OBRAS	
TÍTULO: INFRAESTRUTURA URBANA - PAVIMENTAÇÃO, RECAPEAMENTO E DRENAGEM EM RUAS DO MUNICÍPIO DE CAMPOS DO JORDÃO ASSUNTO: RECAPE, PAVIMENTAÇÃO E DRENAGEM LOCAL: R. DEP CLARO CÉSAR	ESCALAS: INDICADAS DATA: 26/05/22	FOLHA: 08/11
AUTOR DO PROJETO / RESPONSÁVEL TÉCNICO RAFAEL DA SILVA MELO CAD: A155079-2 RRT:	ENG. MARCELO PADOVAN PREFEITO MUNICIPAL	