




DETALHE DA PINTURA

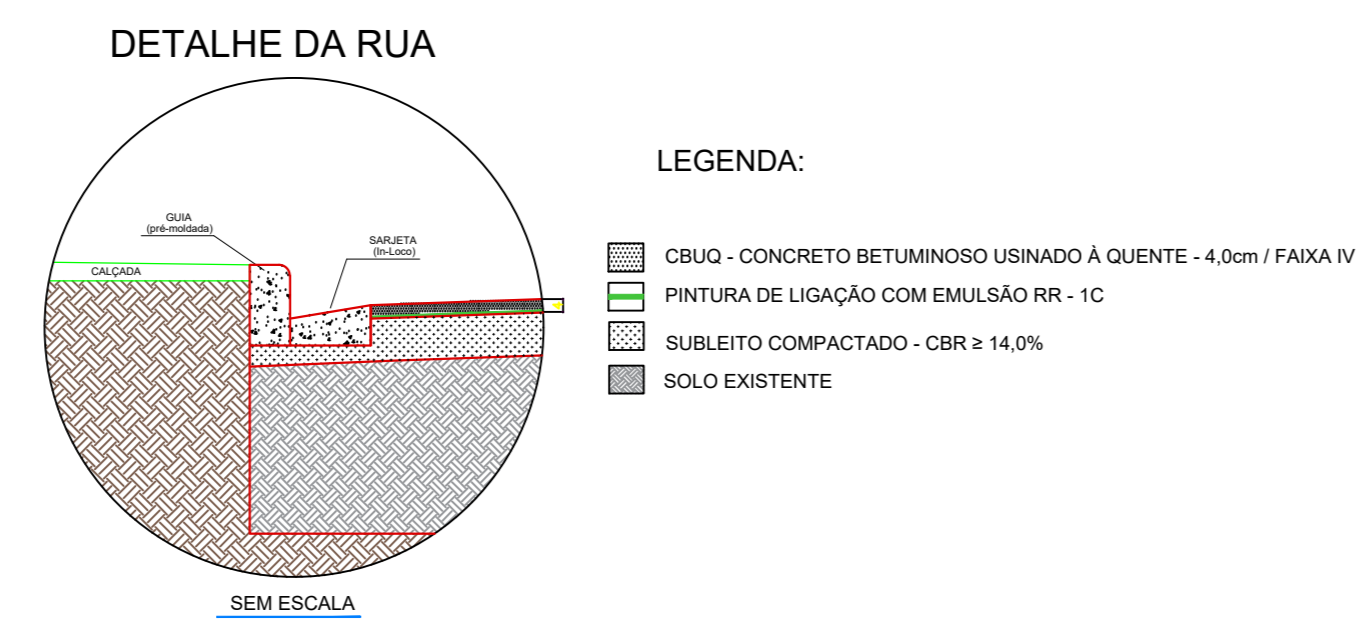

SEM ESCALA

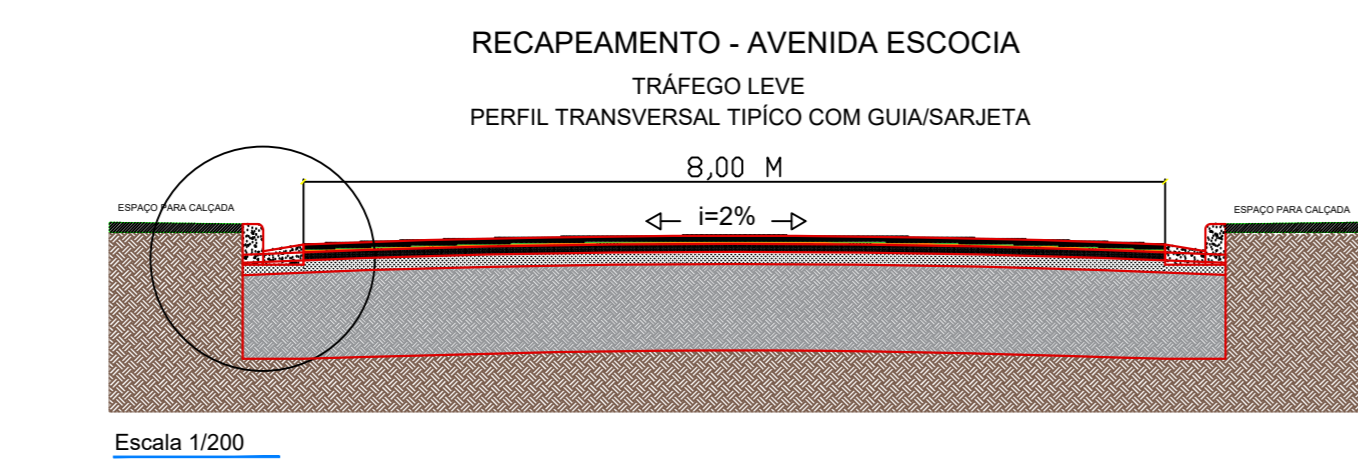

Escala 1/200

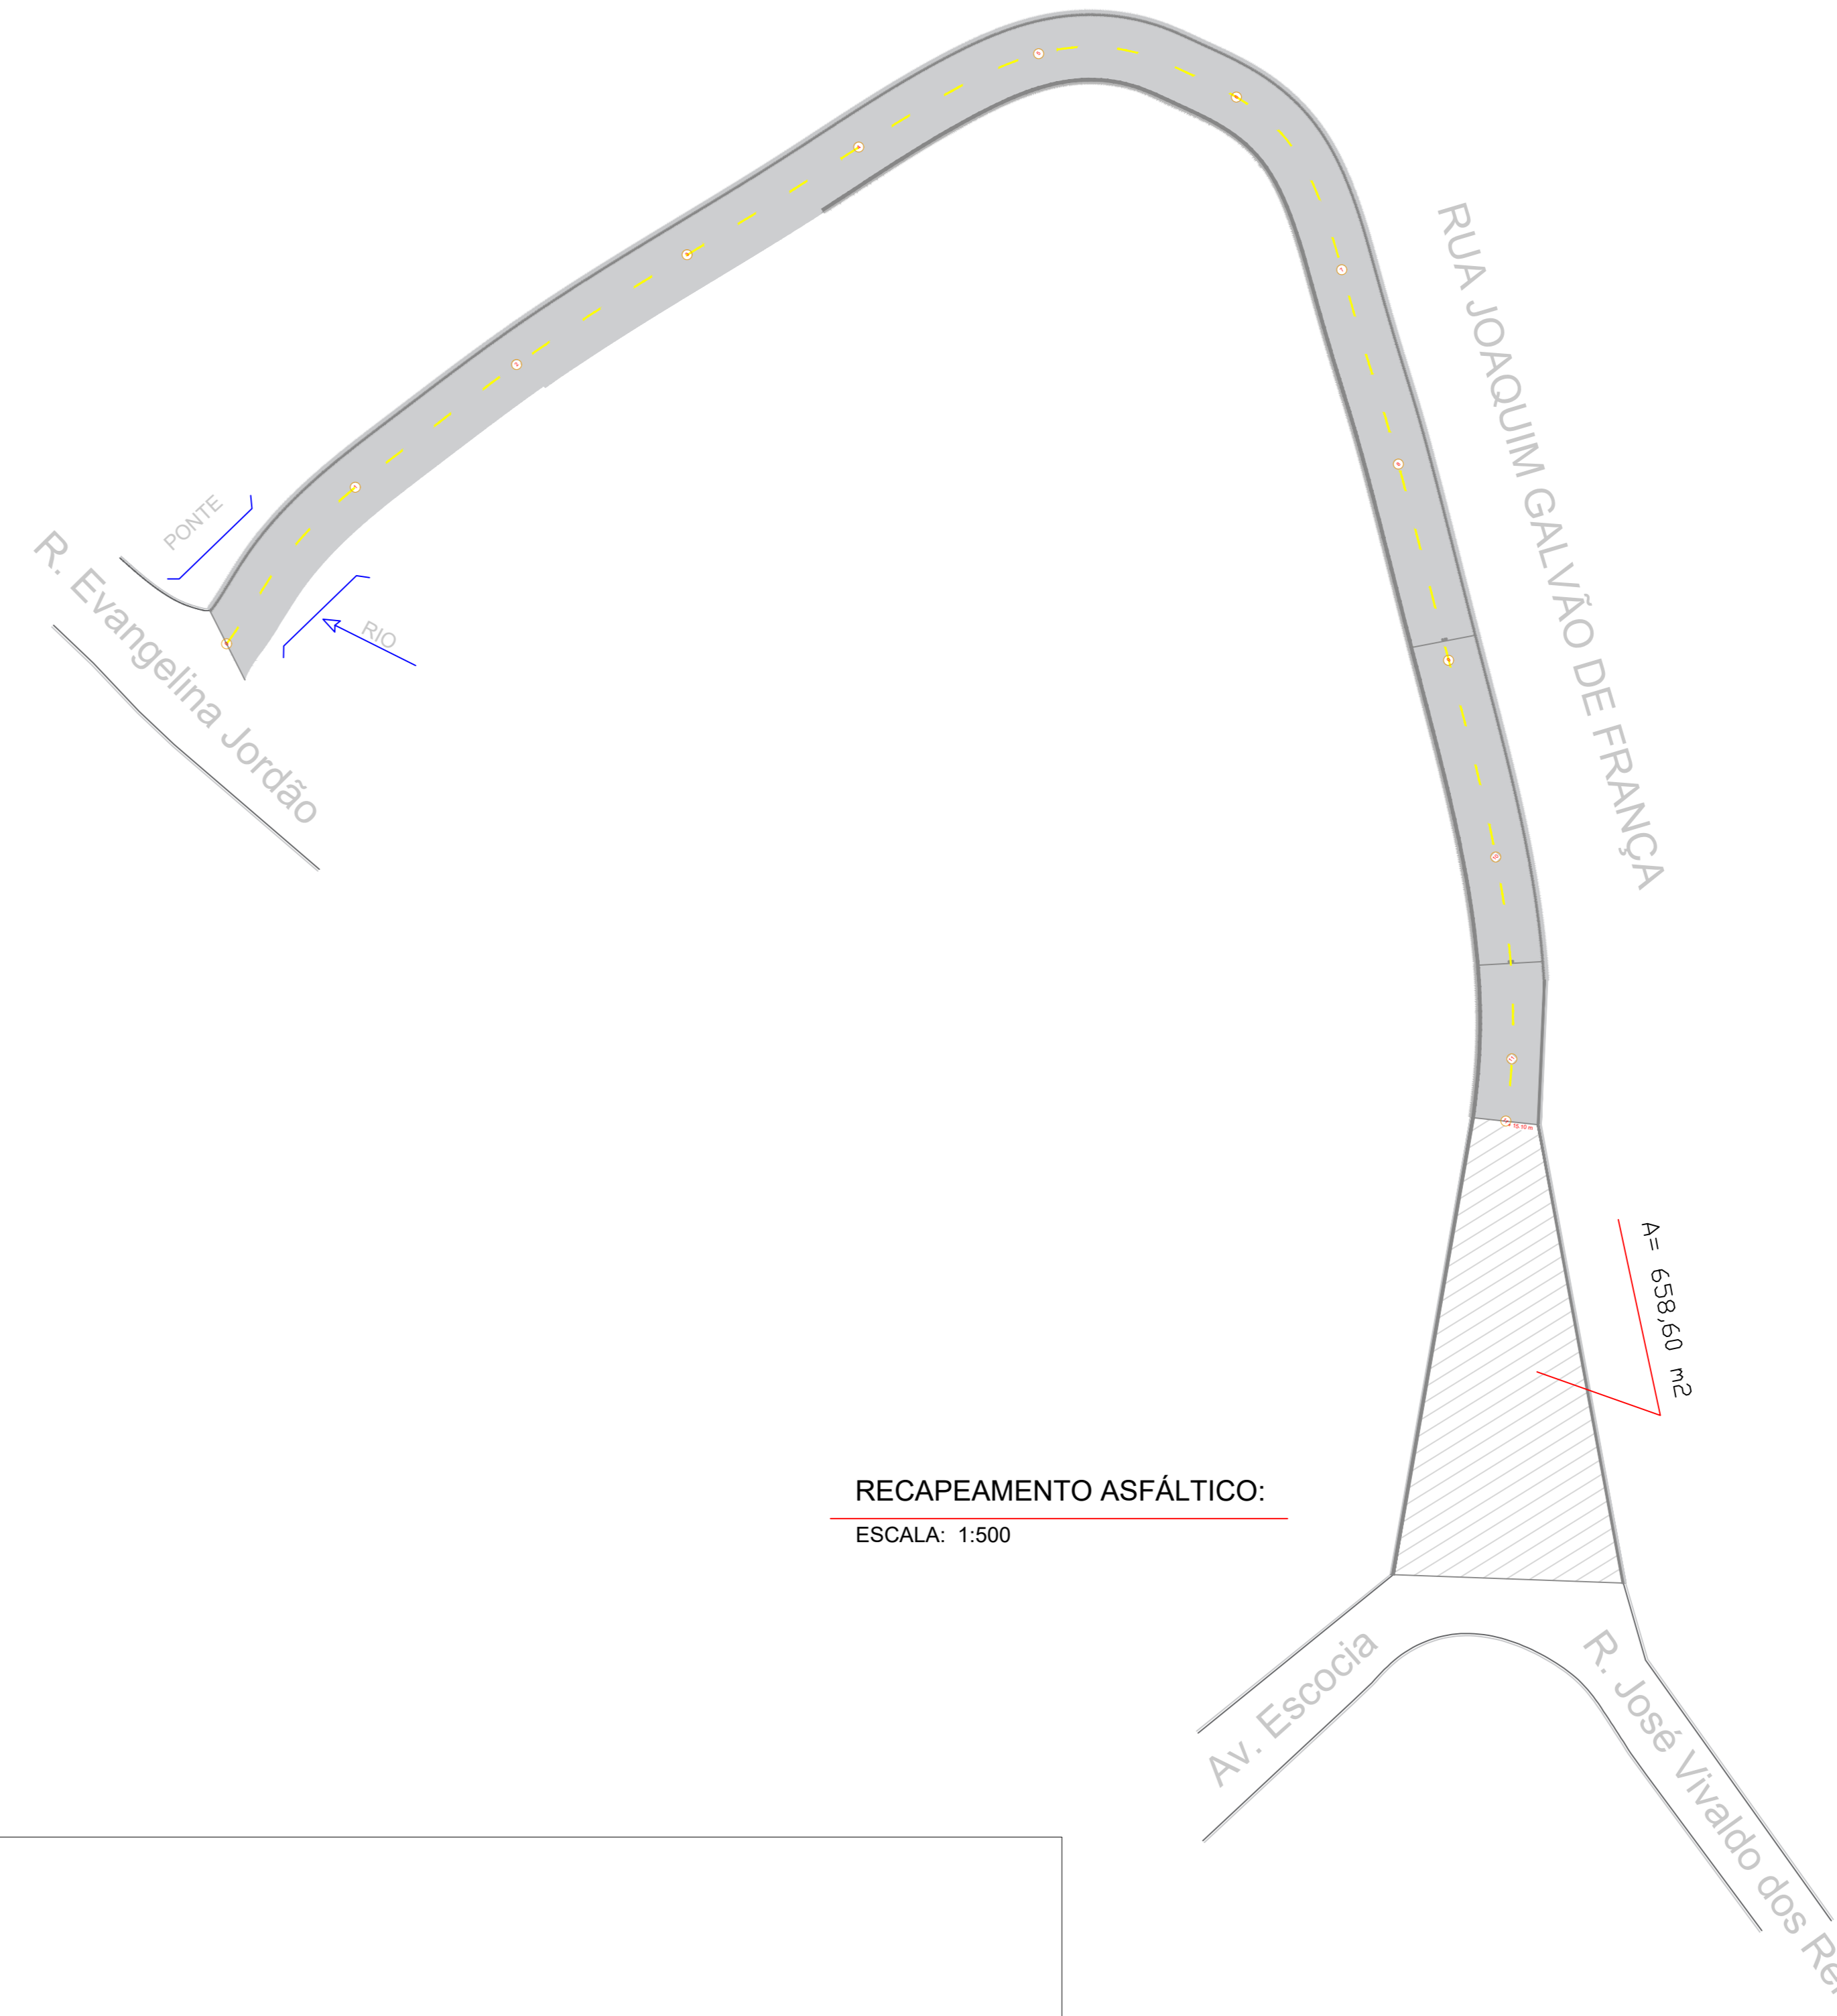

RECAPEAMENTO ASFÁLTICO:
ESCALA: 1:500

RUA JOAQUIM GALVÃO DE FRANÇA - RECAPEAMENTO	
DESCRIÇÃO	QUANTIDADE
IMPRIMAÇÃO BET. IMPERMEABILIZANTE	5.509,88 m ²
IMPRIMAÇÃO BET. LIGANTE	2.576,10 m ²
CAMADA DE ROLAMENTO EM C.B.U.Q.	128,81 m ³

	PREF. MUNICIPAL DA ESTÂNCIA DE CAMPOS DO JORDÃO	
	SECRETARIA DE OBRAS - SECOB	
<small>AUTOR DO PROJETO E RESPONSÁVEL TÉCNICO:</small> RUBENS SAITO NEMOTO CREA-08038024/3 ART.	<small>TÍTULO:</small> OBRAS DE INFRAESTRUTURA URBANA	<small>ESCALAS:</small> INDICADAS
	<small>ASSUNTO:</small> DRENAGEM PLUVIAL	<small>DATA:</small> FEV / 24
<small>LOCAL:</small> RUA "JOAQUIM GALVÃO FRANÇA" - VILA BRITANIA	<small>AUTOR DO PROJETO E RESPONSÁVEL TÉCNICO:</small> ENGR MARCELO PADOVAN PREFEITO MUNICIPAL	<small>FOLHA:</small> 01/01