



QUADRA POLIESPORTIVA

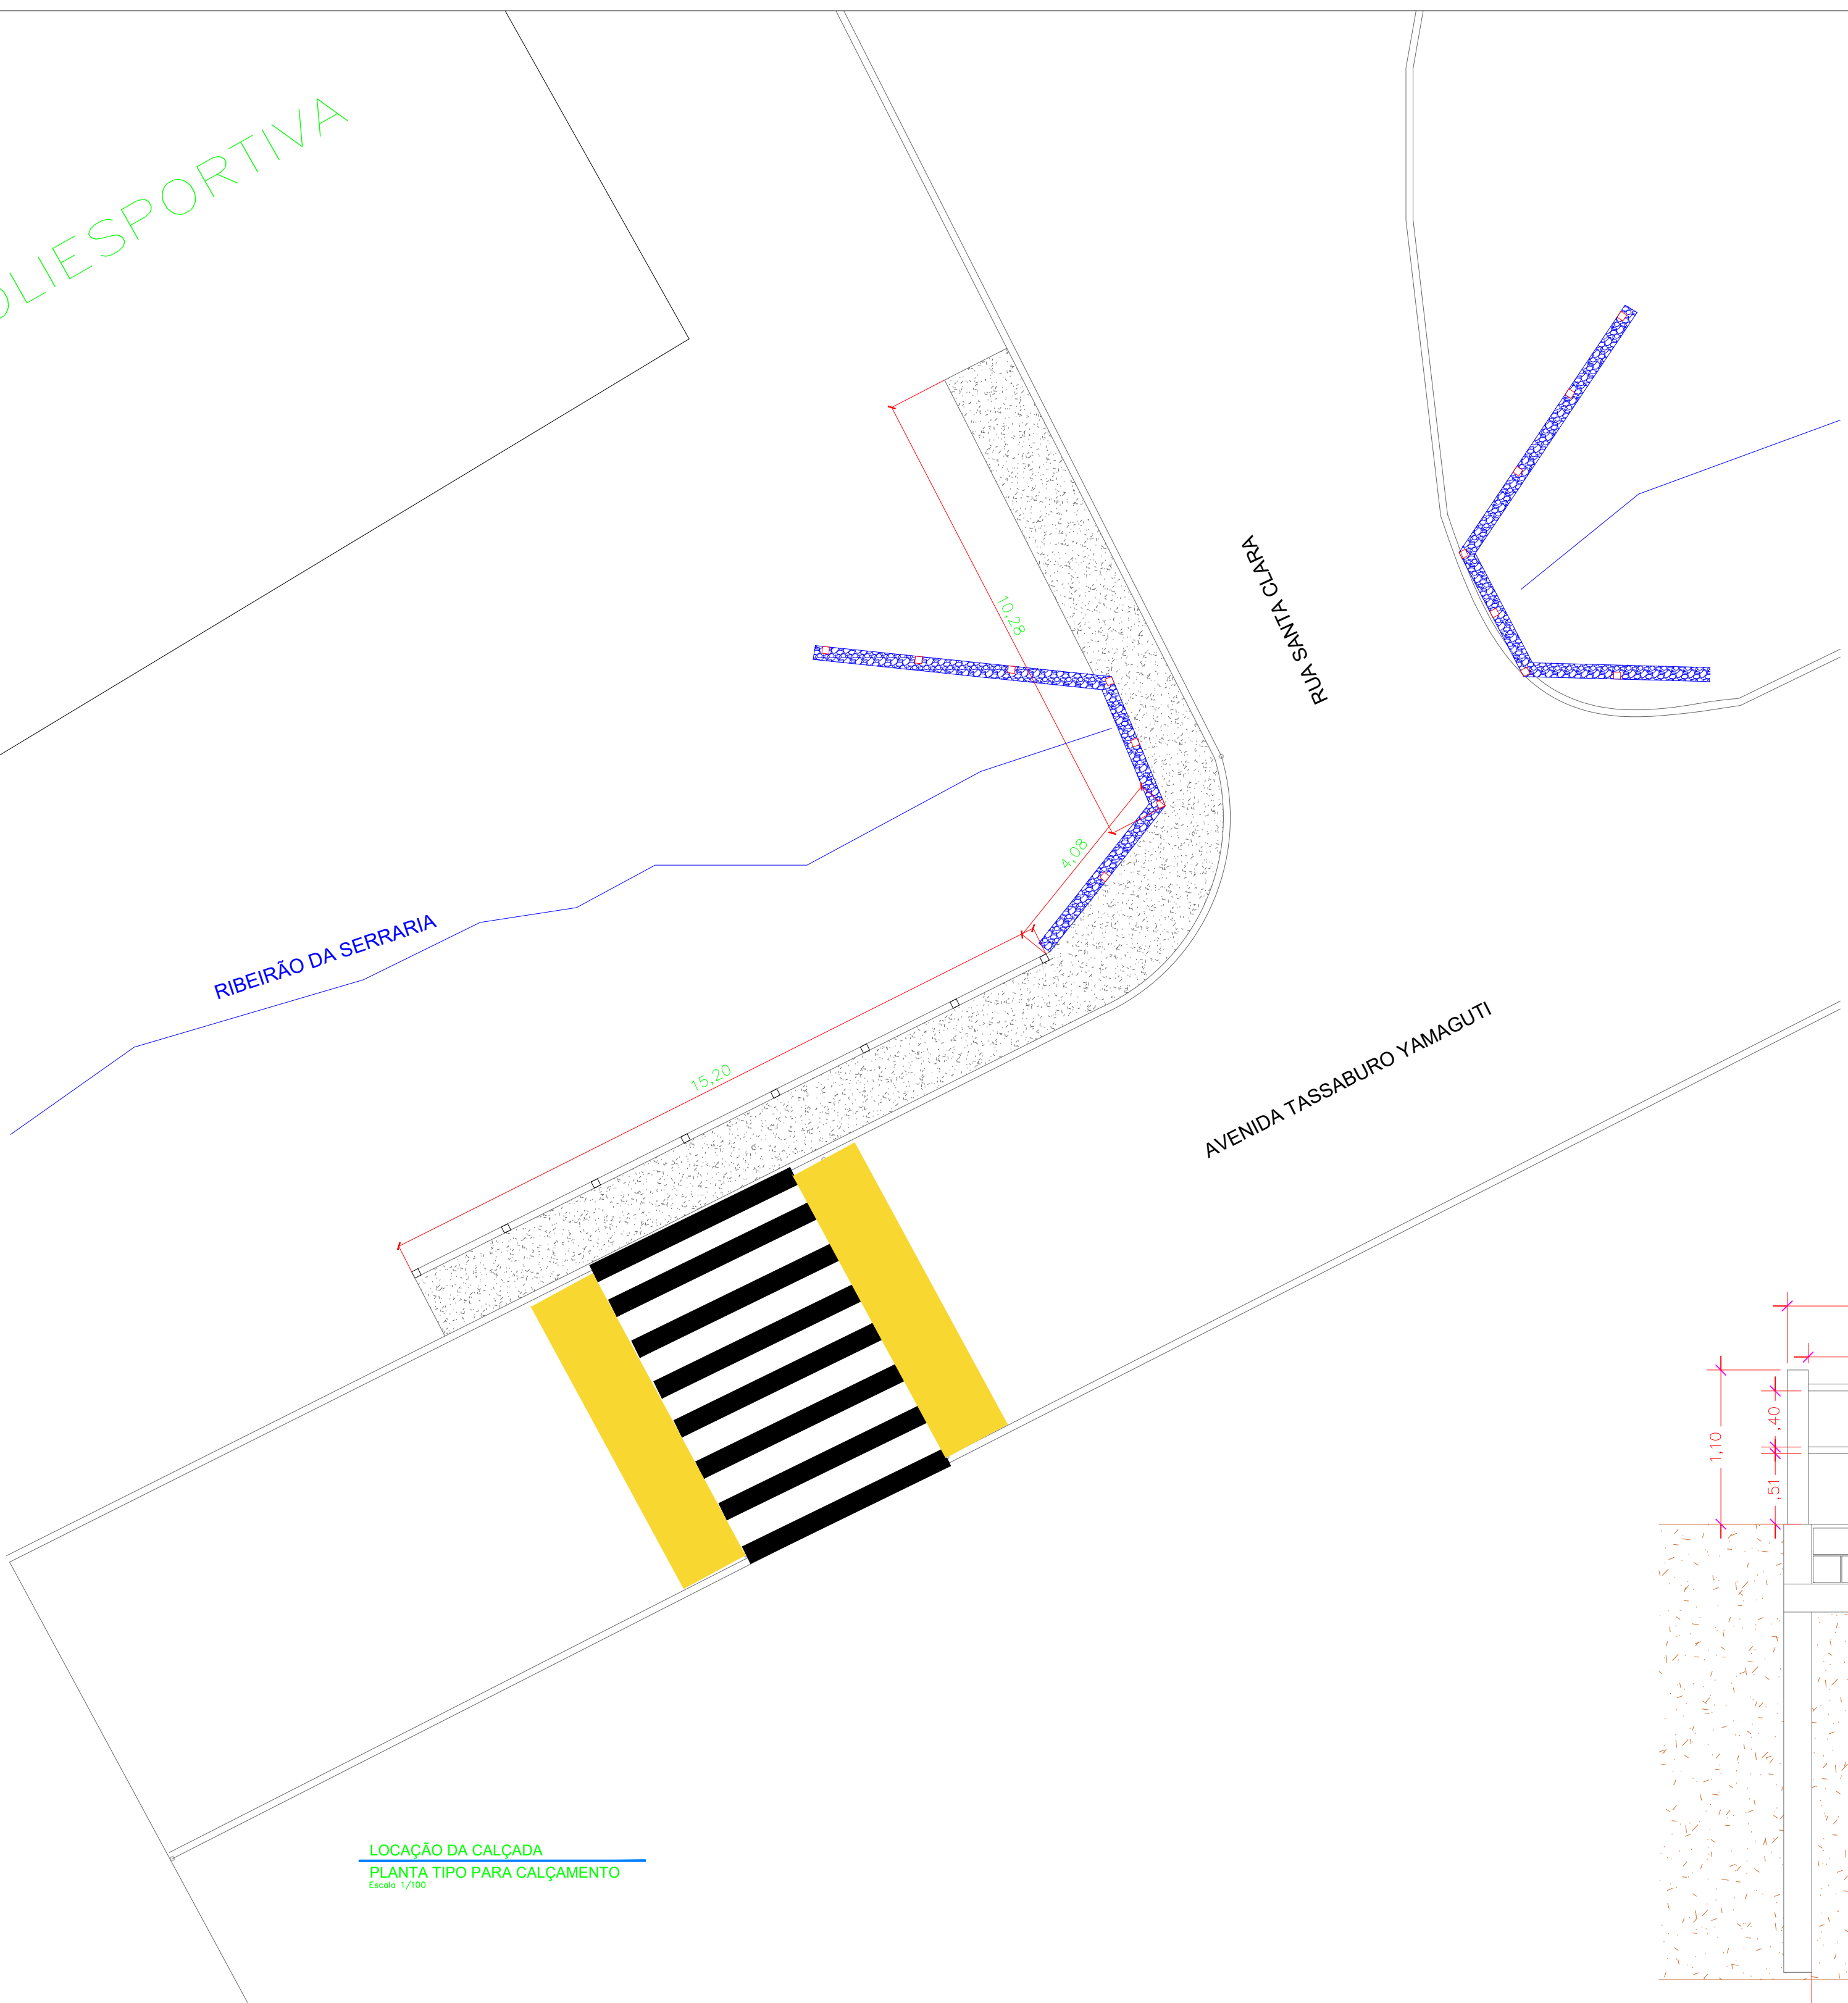


LOCAÇÃO DA CALÇADA
PLANTA TIPO PARA CALÇAMENTO
Escala 1/100

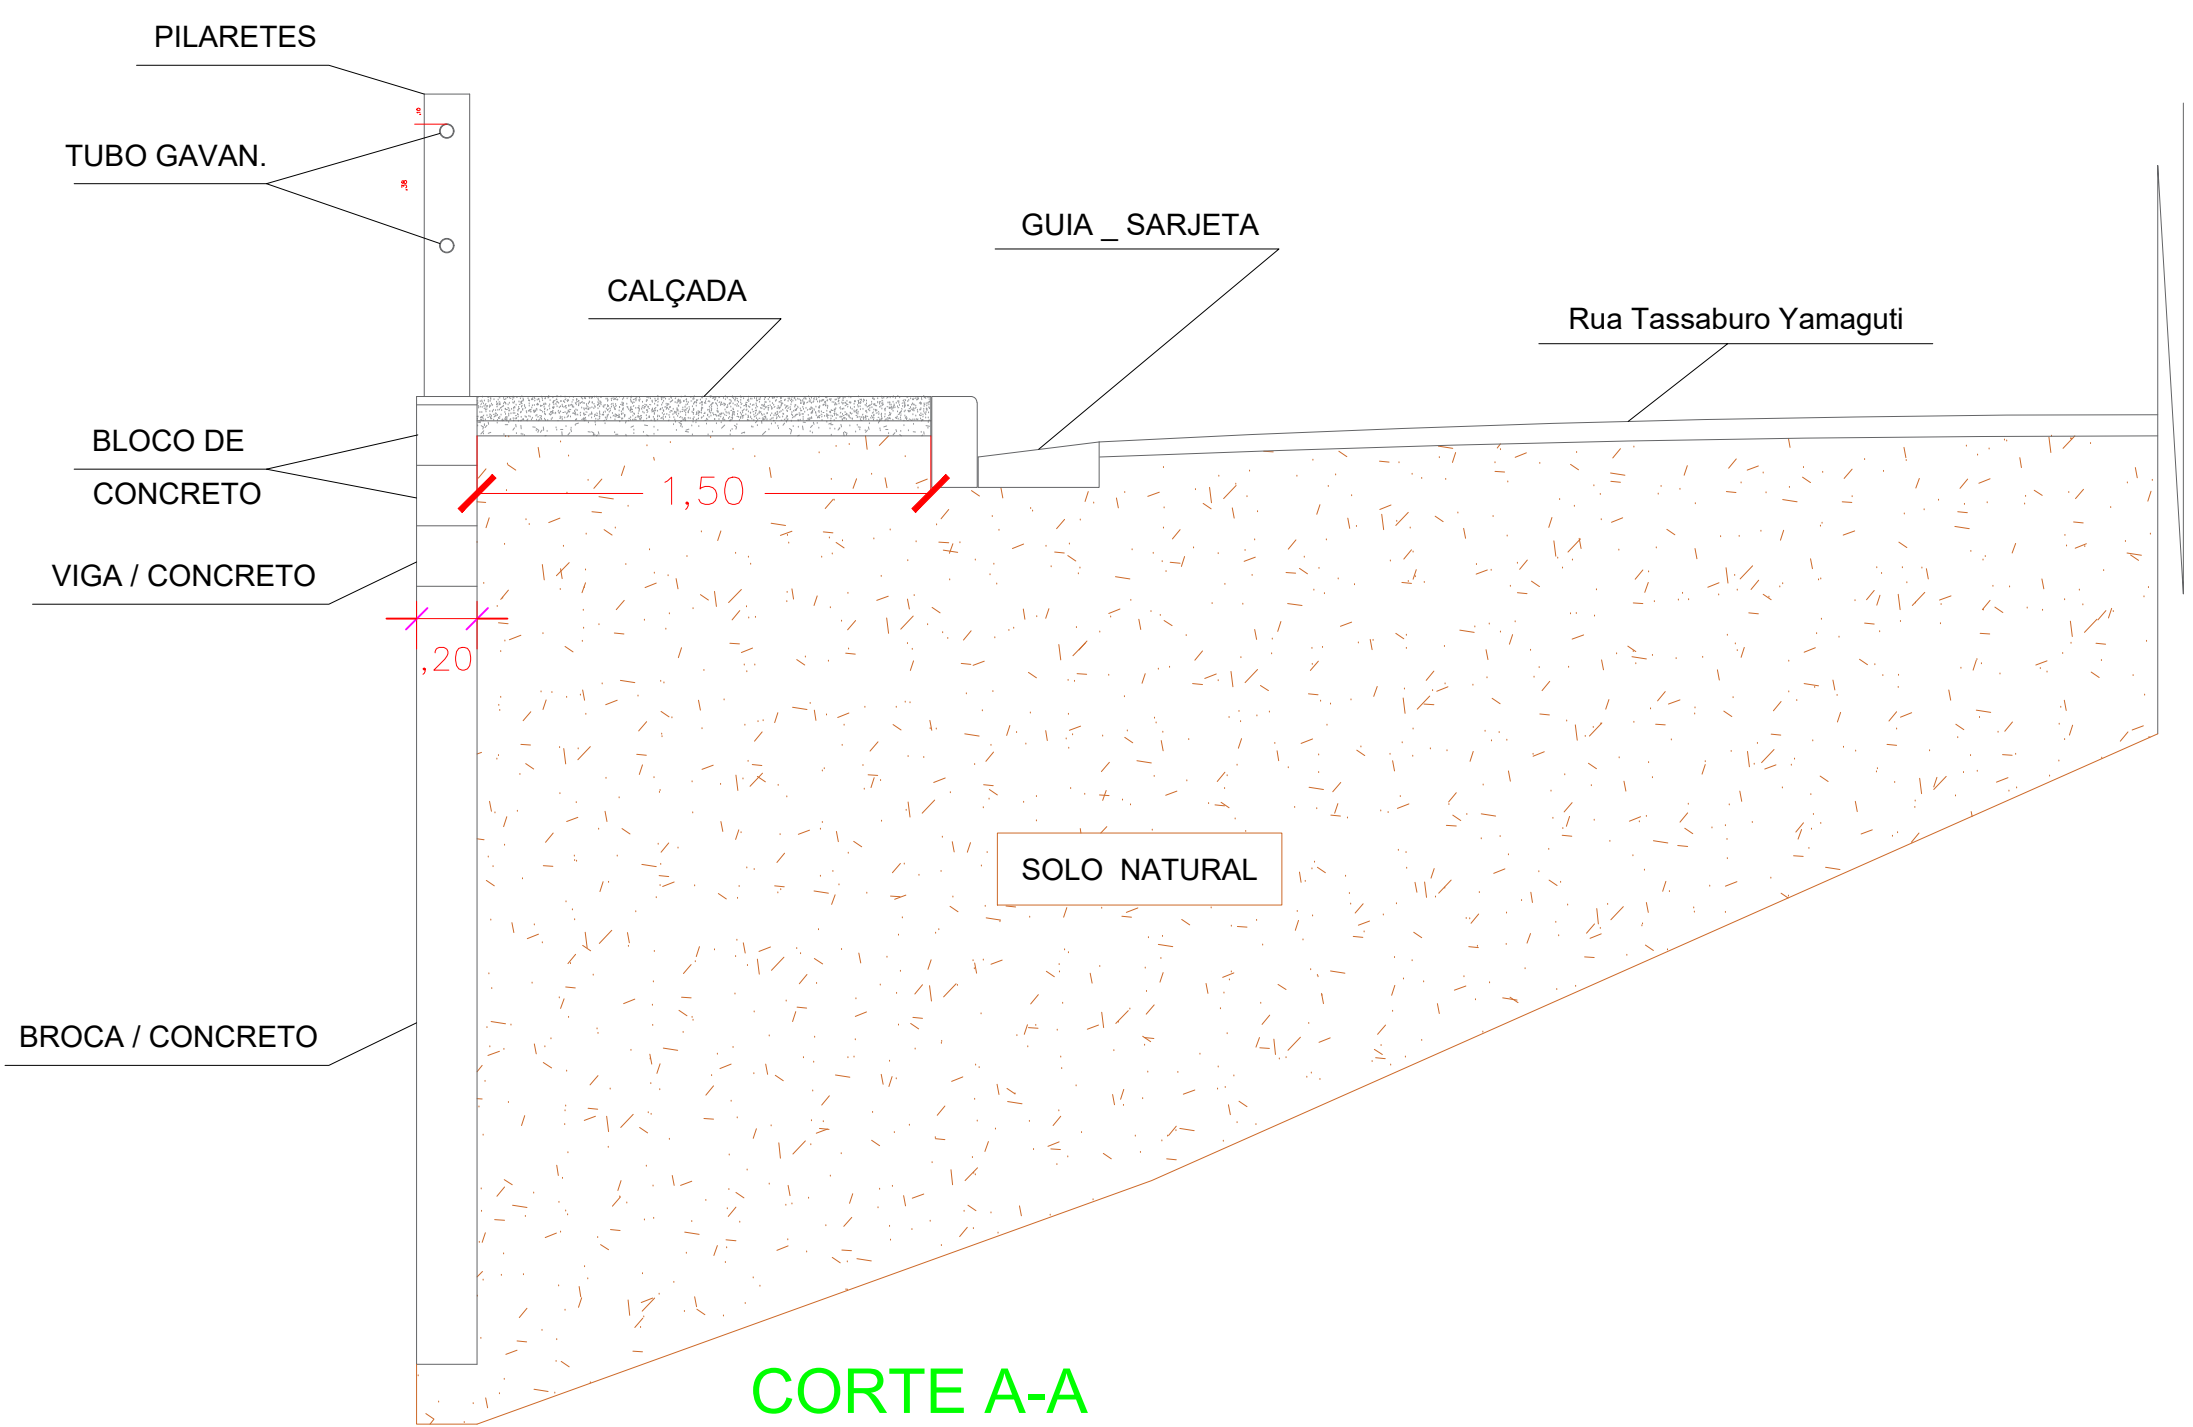

CORTE A-A

Escala 1/100

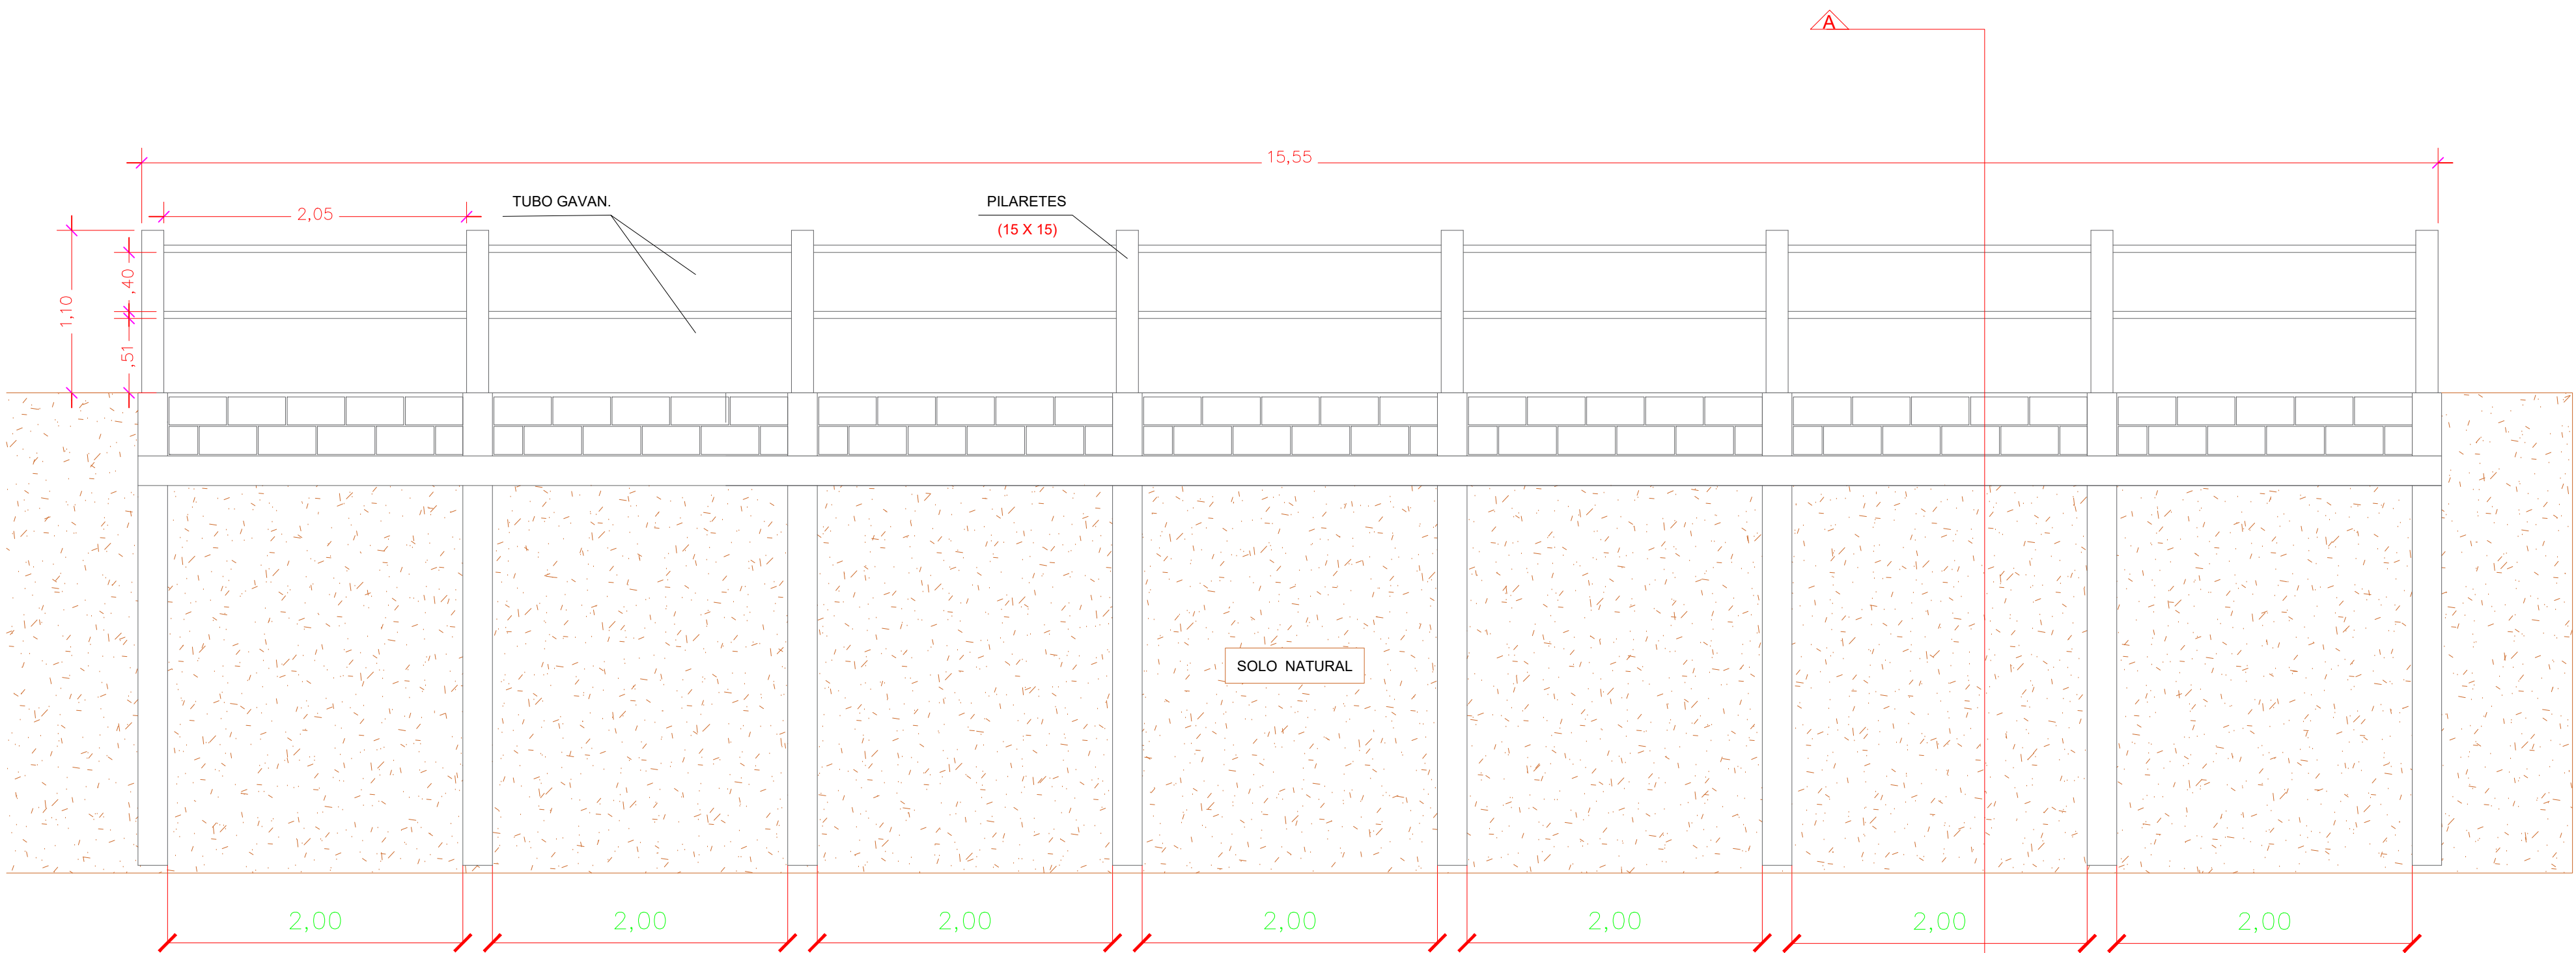

ELEVAÇÃO FRONTAL MURETA

Escala 1/100



PREFEITURA MUNICIPAL DA ESTÂNCIA DE CAMPOS DO JORDÃO

SECRETARIA DE OBRAS E INFRAESTRUTURA

TÍTULO: OBRAS DE INFRAESTRUTURA URBANA
ASSUNTO: EXECUÇÃO DE CALÇAMENTO EM TRECHO DE RUA
LOCAL: AVENIDA TASSABURO YAMAGUTI

ESCALAS:
INDICADAS
DATA:
JUL/26

AUTOR DO PROJETO E RESPONSÁVEL TÉCNICO:

RUBENS SAITO NEMOTO
CREA-0601802433

CARLOS EDUARDO PEREIRA DA SILVA
PREFEITO MUNICIPAL

FOLHA:

01/01