


PLANTA IDENTIFICAÇÃO DA ÁREA DE INTERVENÇÃO

Sem Escala

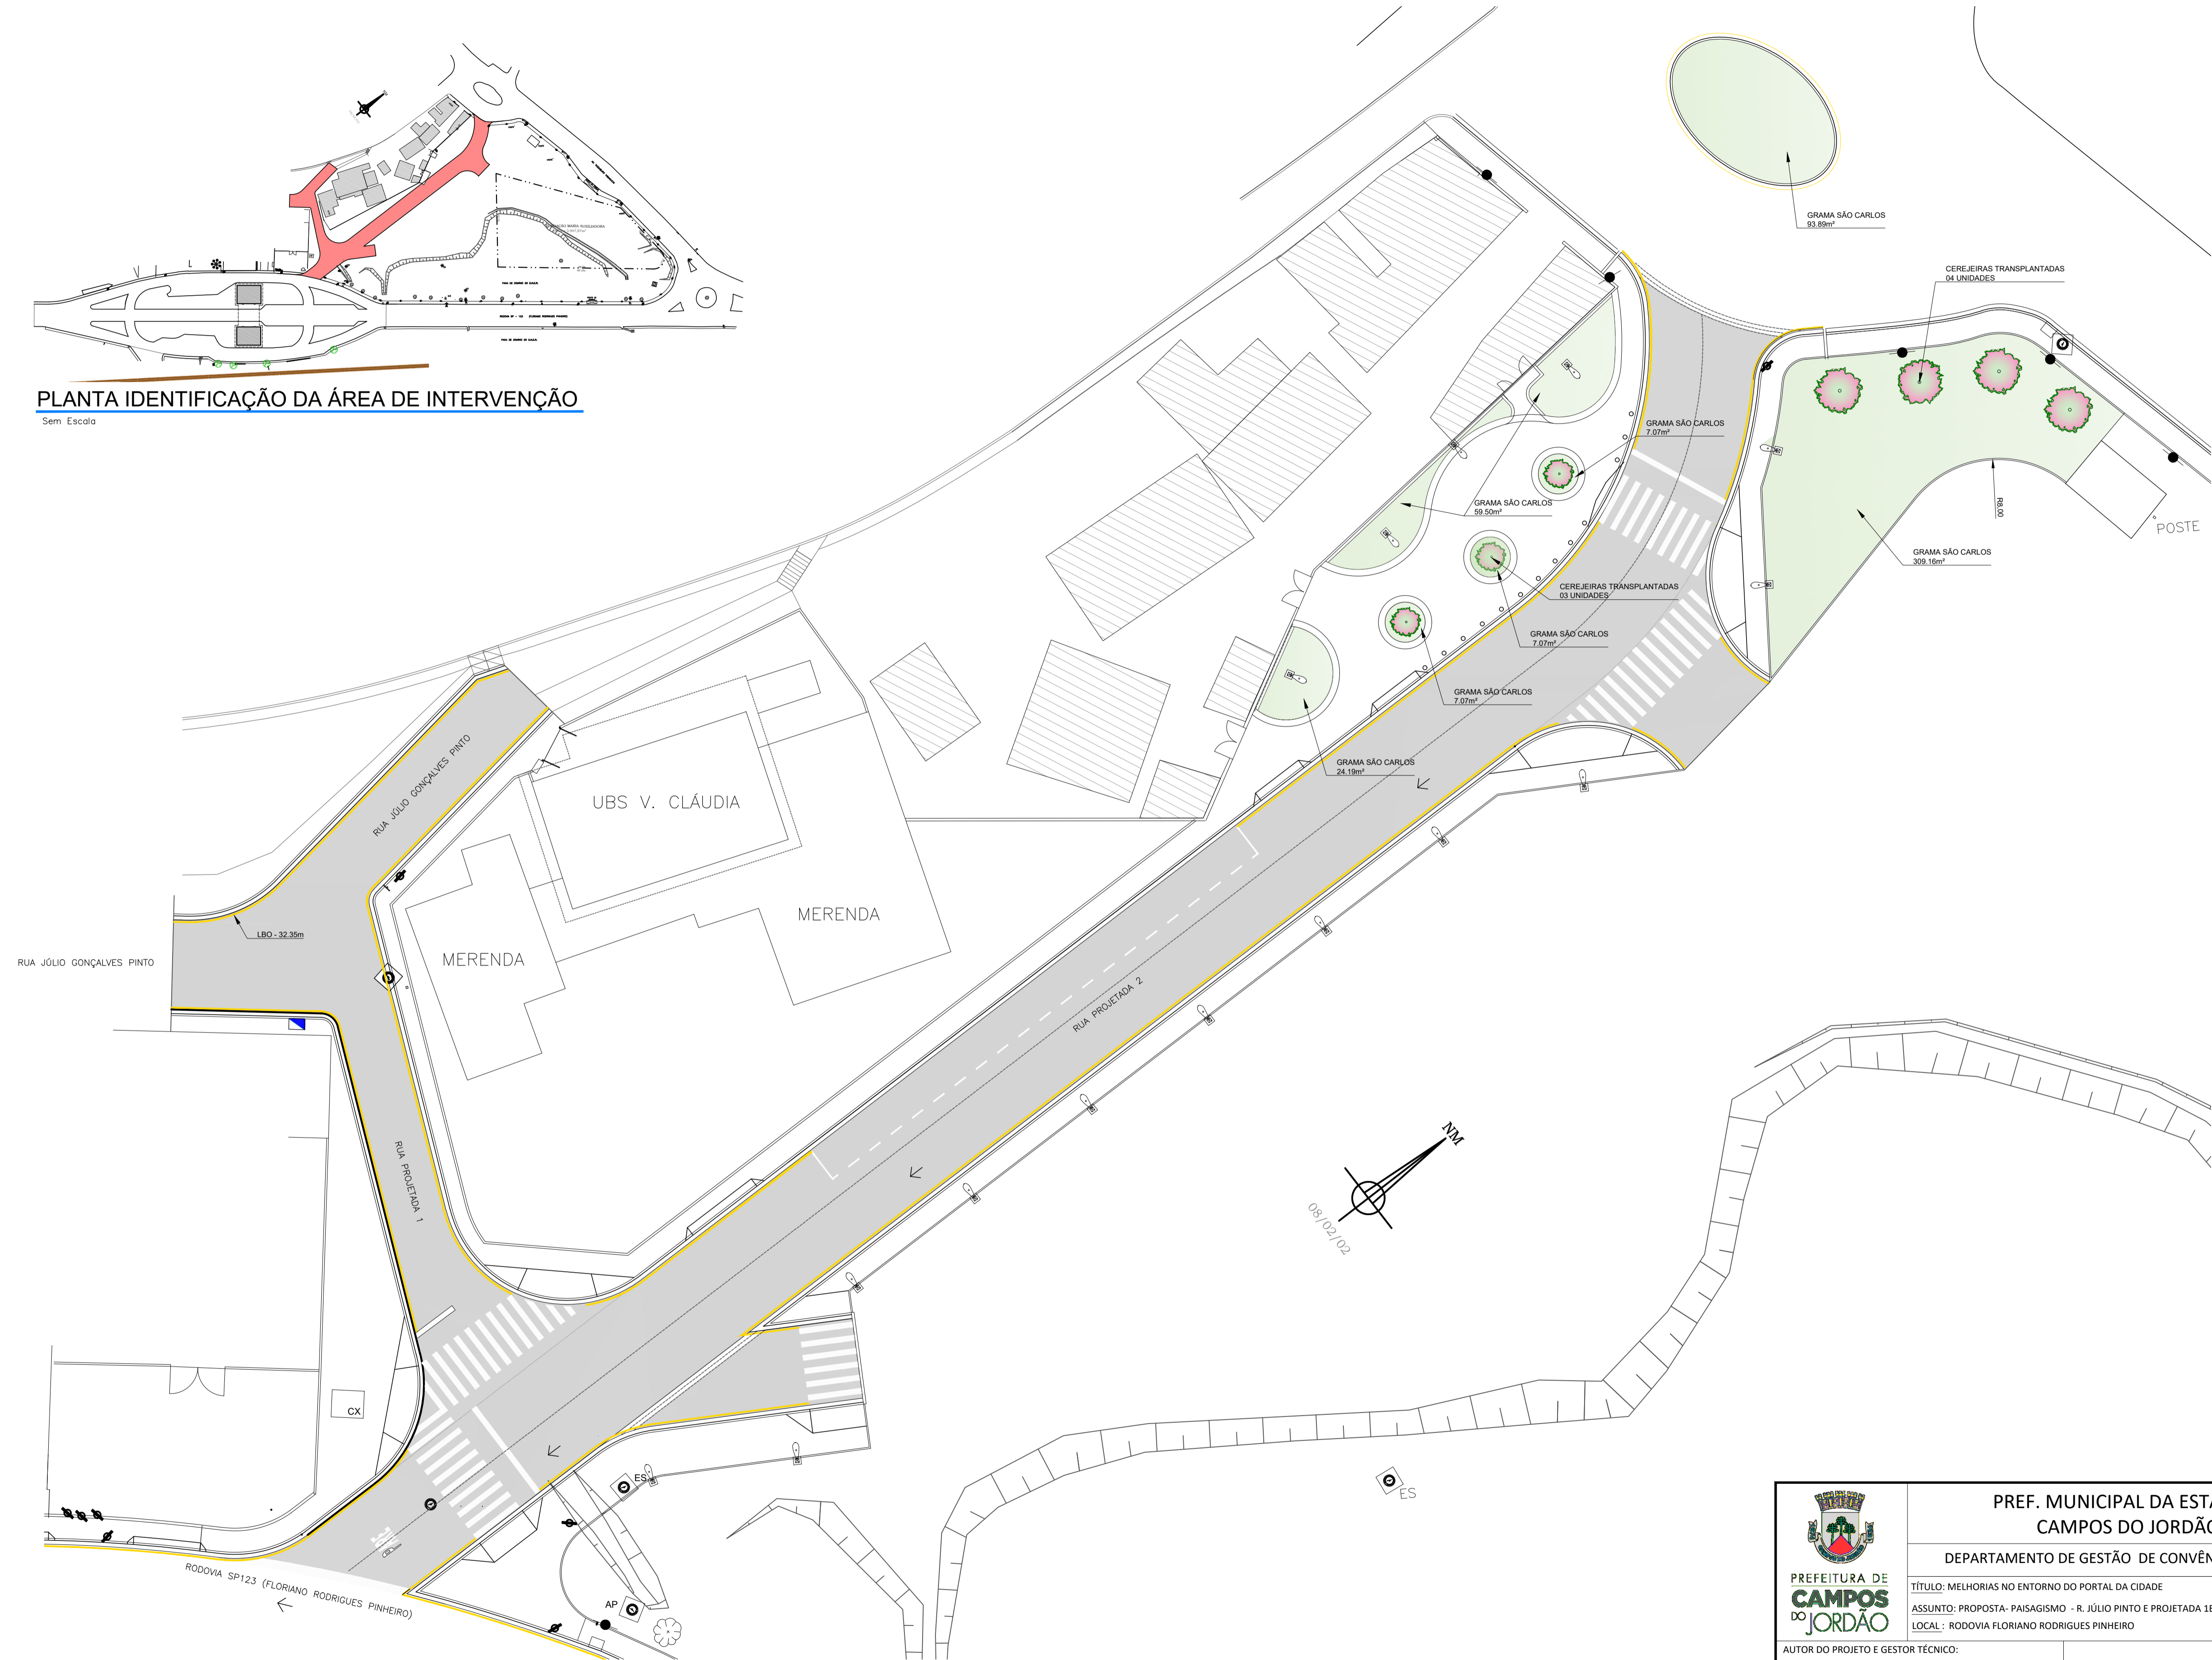

PLANTA PROPOSTA - PAISAGISMO

Escala 1/250

 <p>PREFEITURA DE CAMPOS DO JORDÃO</p>	<p>PREF. MUNICIPAL DA ESTÂNCIA DE CAMPOS DO JORDÃO</p> <p>DEPARTAMENTO DE GESTÃO DE CONVÊNIOS - DECONV</p>	
	<p>TÍTULO: MELHORIAS NO ENTORNO DO PORTAL DA CIDADE</p> <p>ASSUNTO: PROPOSTA - PAISAGISMO - R. JÚLIO PINTO E PROJETAÇÃO 1E2</p> <p>LOCAL: RODOVIA FLORIANO RODRIGUES PINHEIRO</p>	<p>ESCALAS: INDICADAS</p> <p>DATA: 29/11/23</p> <p>FOLHA:</p>
<p>AUTOR DO PROJETO E GESTOR TÉCNICO:</p> <p> LUIZ FELIPE FERREIRA DOS SANTOS CREA: 5070239829</p>	<p>MARCELO PADOVAN PREFEITO MUNICIPAL</p>	<p>12/13</p>