


ÁREAS DE ABERTURA DE CAIXA  
1/300


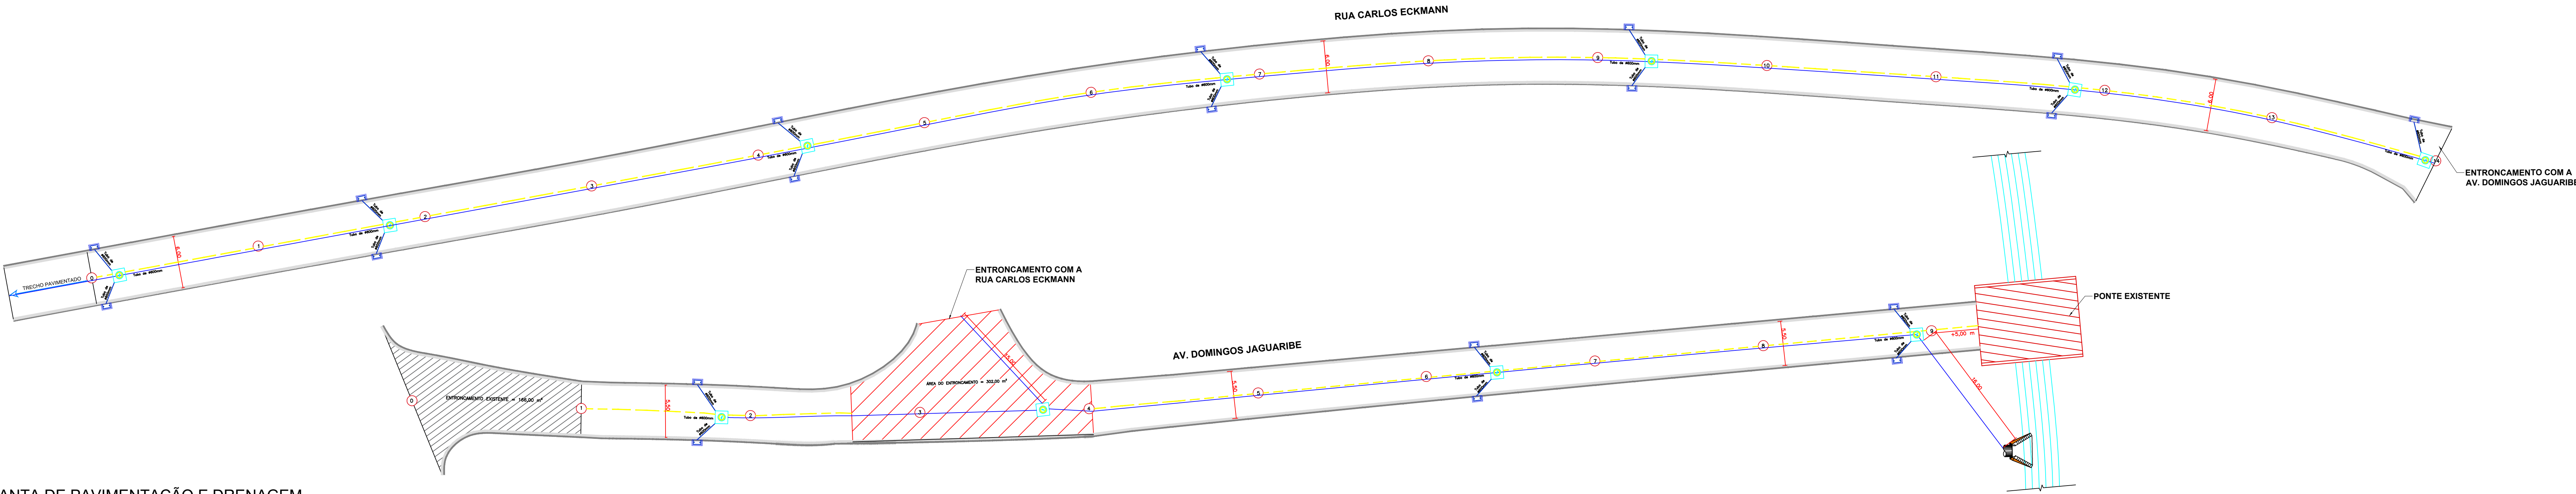


PLANTA DE PAVIMENTAÇÃO E DRENAGEM  
1/200


| LEGENDA DE DRENAGEM:                          |  |
|-----------------------------------------------|--|
| Ø = DIÂMETRO                                  |  |
| C = COMPRIMENTO                               |  |
| ○ = EXO                                       |  |
| ○ = POÇO DE VISITA - P.V.                     |  |
| ○ = BOCA DE LOBO SIMPLES                      |  |
| ○ = TUBULAÇÃO DE Ø600mm A CONSTRUIR = 433,00m |  |
| — = GUIA / SARJETA                            |  |

| RUA ECKMANN                         |             |
|-------------------------------------|-------------|
| DESCRIÇÃO                           | QUANTIDADE  |
| PAVIMENTAÇÃO EM CRUZ                | 1.080,00m²  |
| GUIA E SARJETA A EXECUTAR           | 990,00m     |
| CAIXA DE CAPTAÇÃO A EXECUTAR - B.L. | 13 unidades |
| POÇO DE VISITA A EXECUTAR - P.V.    | 7 unidades  |
| TUBULAÇÃO DE Ø600mm                 | 325,50m     |


| AV. DOMINGOS JAGUARIBE              |            |
|-------------------------------------|------------|
| DESCRIÇÃO                           | QUANTIDADE |
| PAVIMENTAÇÃO EM CRUZ                | 1.177,00m² |
| GUIA E SARJETA A EXECUTAR           | 330,00m    |
| CAIXA DE CAPTAÇÃO A EXECUTAR - B.L. | 6 unidades |
| POÇO DE VISITA A EXECUTAR - P.V.    | 4 unidades |
| TUBULAÇÃO DE Ø600mm                 | 293,00m    |

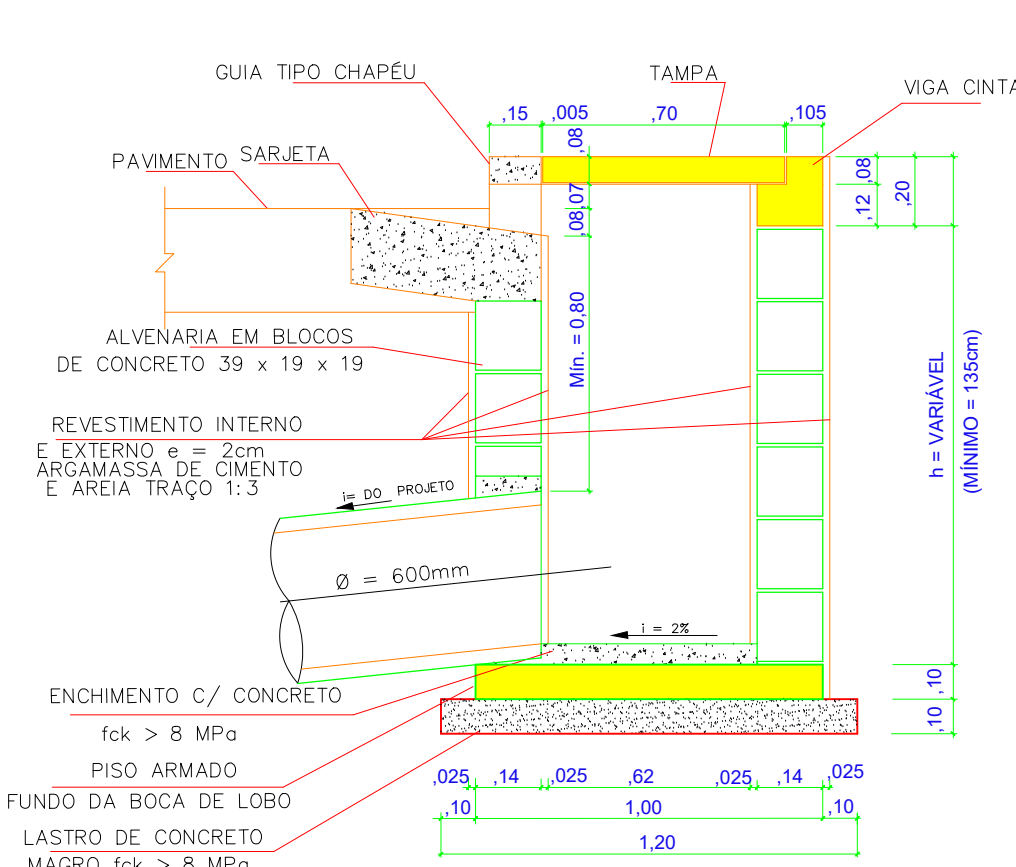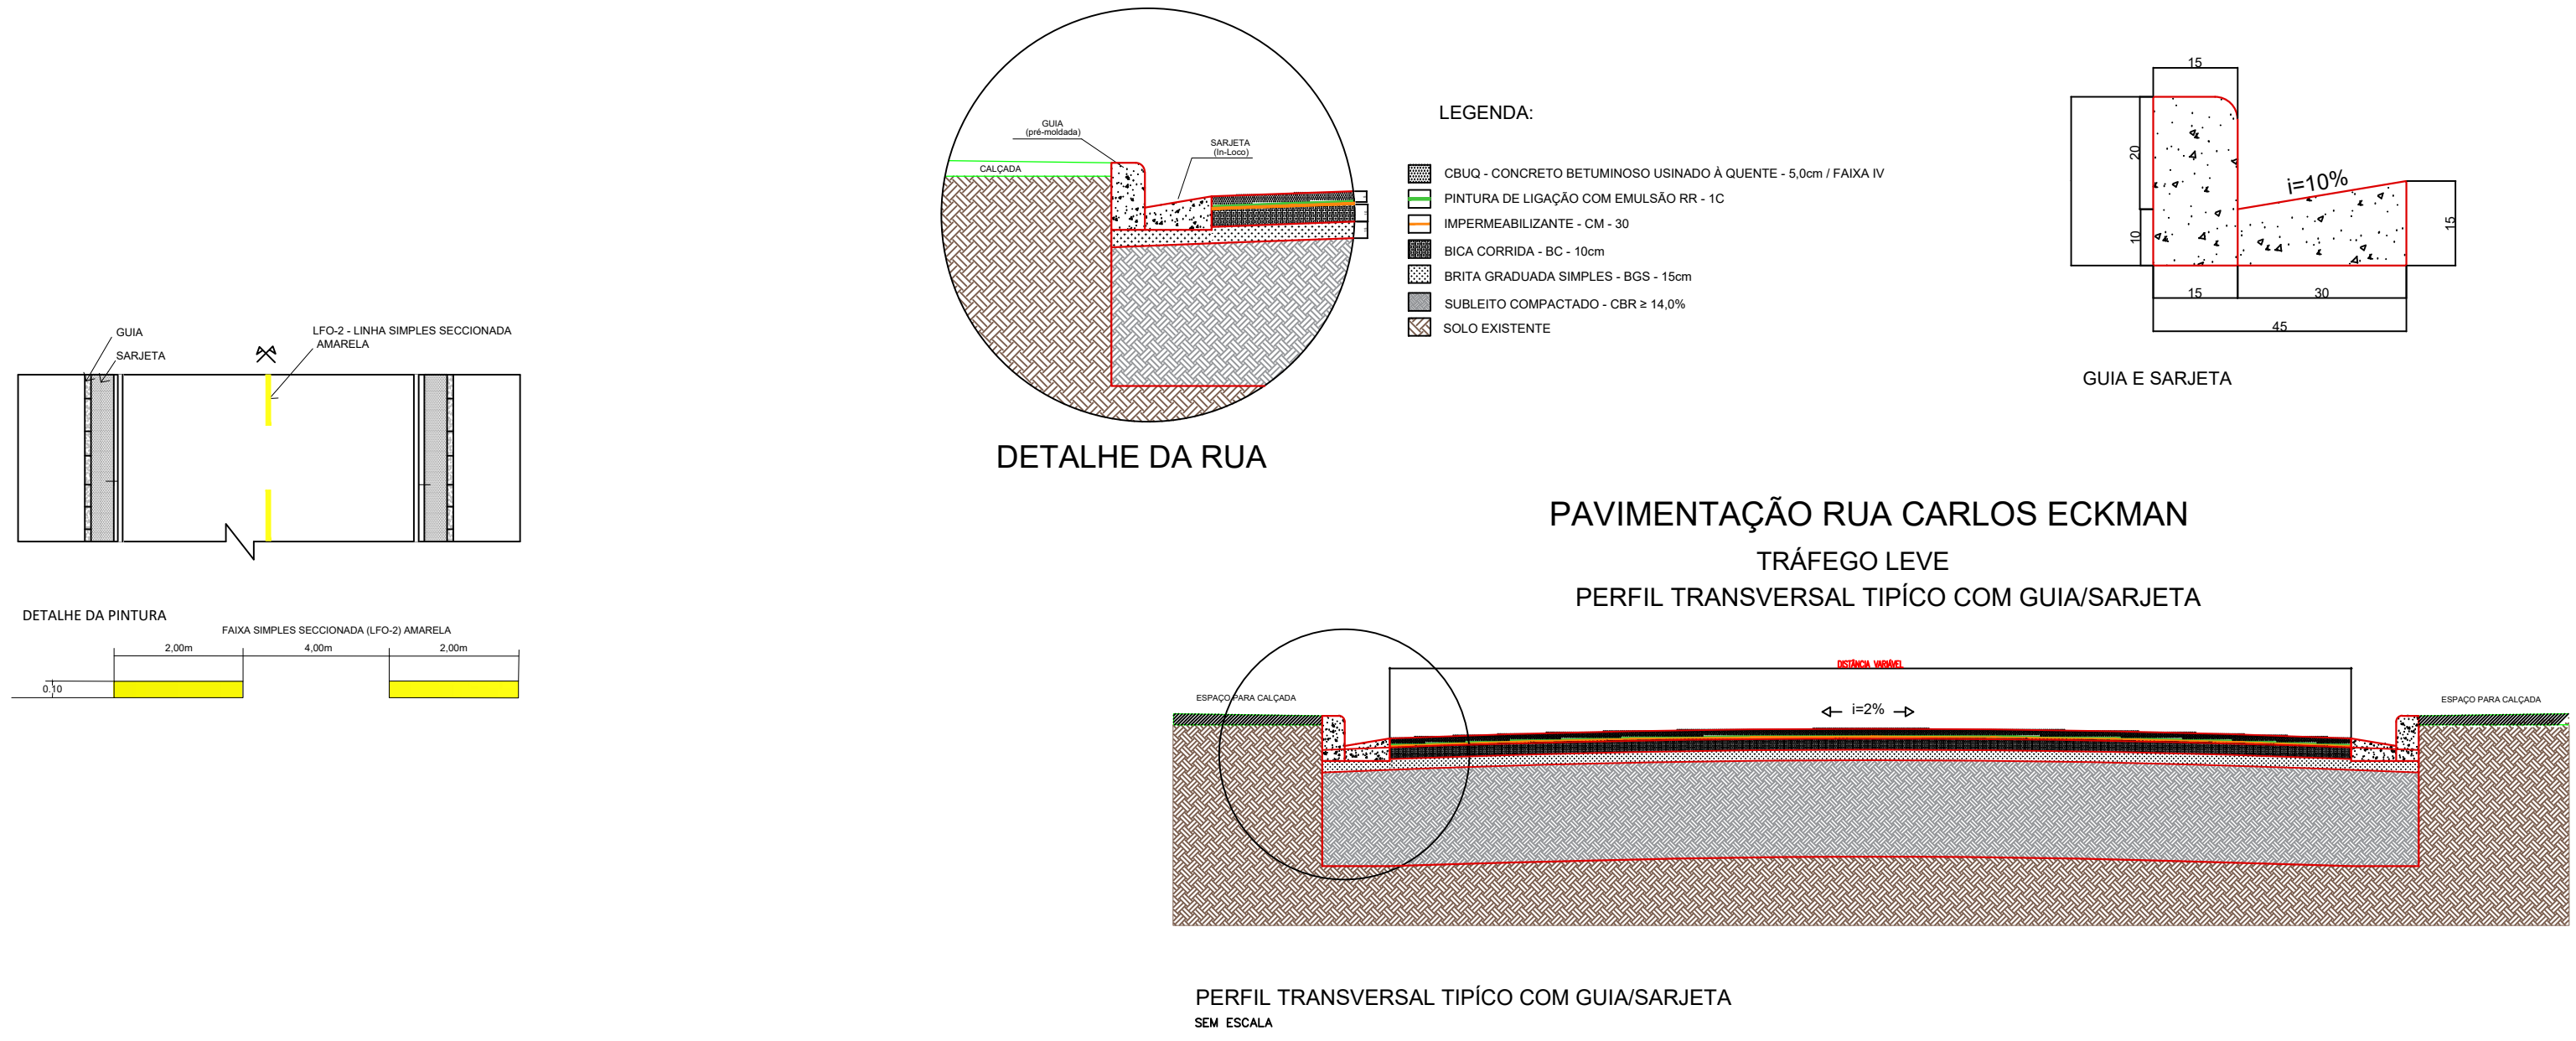

CORTE - BOCA DE LOBO  
SEM ESCALA

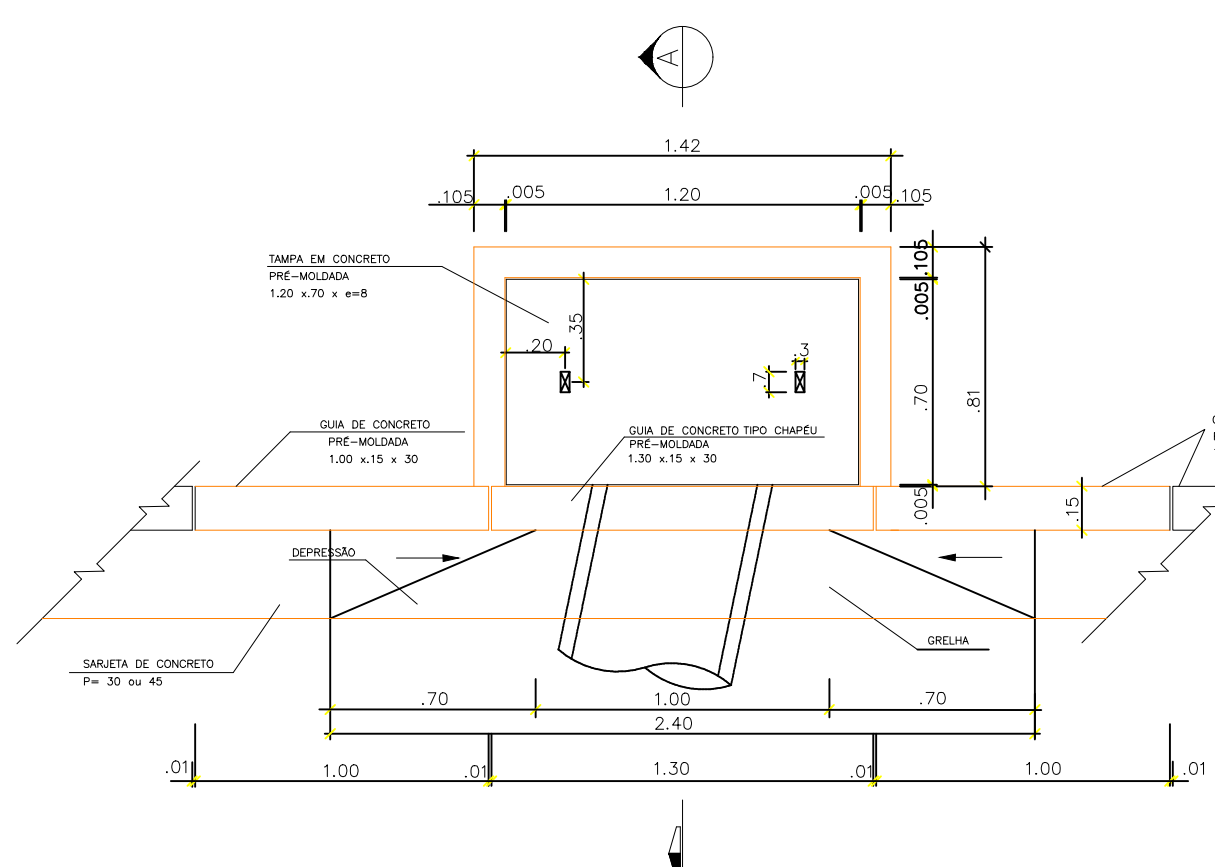


PLANTA - BOCA DE LOBO SIMPLES  
SEM ESCALA

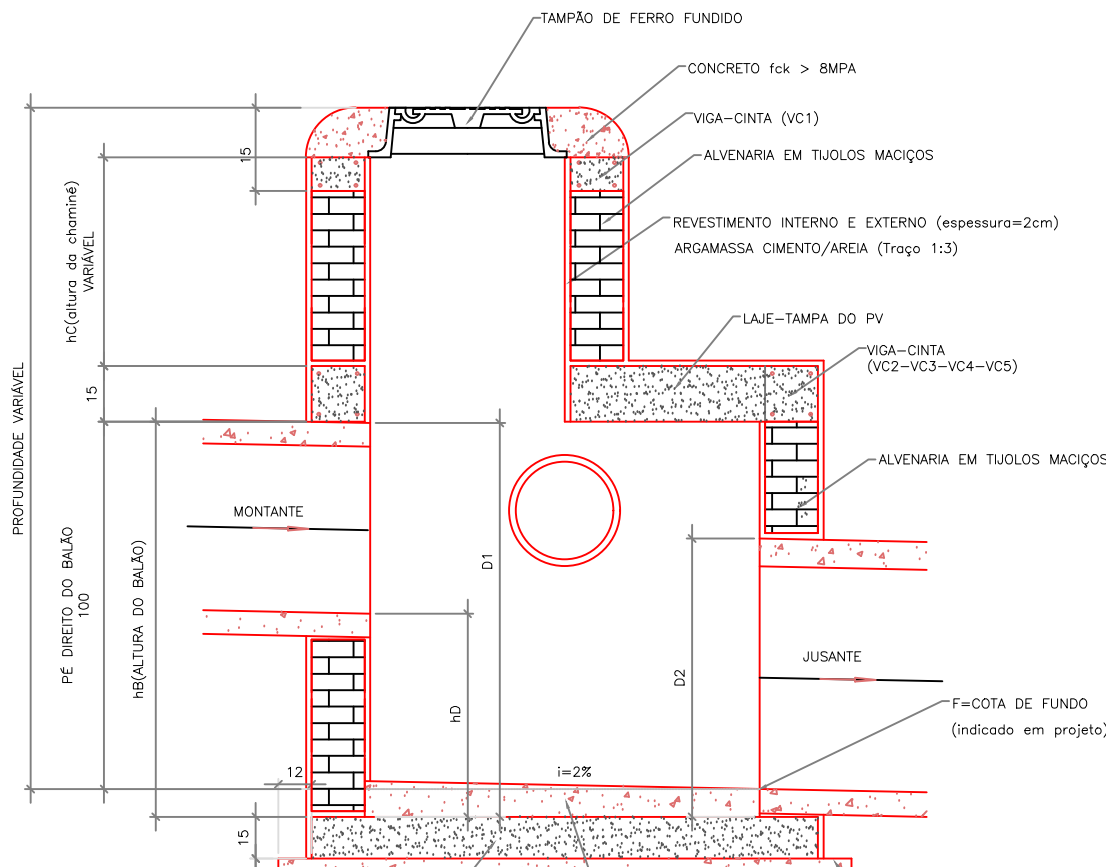

DETALHE - PV  
SEM ESCALA

- NOTA:
- 1- DIMENSÕES DO PV VARIÁVEIS DE ACORDO COM A TUBULAÇÃO.
  - 2- O TAMPAPO SERÁ DE FERRO FUNDIDO.
  - 3- ESCAVAR 70cm EM VOLTA DO DISPOSITIVO PARA EXECUÇÃO DO REVESTIMENTO EXTERNO.
  - 4- REVESTIMENTO INTERNO E EXTERNO DO DISPOSITIVO, COM ARGAMASSA DE CIMENTO E AREIA NO TRAÇO 1:3, ESPESURA DE 2cm.
  - 5- TUBOS: AFILIENTES E EFICIENTES PODERÃO SER LIGADOS A UMA DAS FACES DO PV, BEM COMO TER DIREÇÕES VARIÁVEIS CONFORME PROJETO.
  - 6- RECOBRIMENTO MÍNIMO DO TUBO DE CONCRETO SOB O PAVIMENTO DEVERÁ SER DE 1,00m OU LIMA VEZ O DIÂMETRO (O QUE FOR MAIOR).
  - 7- D3 - COTA DA GERATRIZ SUPERIOR DE MONTANTE >= D3 - COTA DA GERATRIZ SUPERIOR DE JUSANTE.
  - 8- D0 - COTA DO DEGRAU HIDRÁULICO DE MONTANTE < 150cm.
  - 9- AÇO CA-50A.
  - 10- RECOBRIMENTO DAS ARMADURAS = 2,5cm.
  - 11- CONCRETO ESTRUTURAL - fck >= 20MPa.
  - 12- CONCRETO MAGRO - fck >= 8MPa.
  - 13- PARA INSPEÇÃO NO PV, USAR ESCADA FLEXÍVEL DE CORDA DE NYLON COM DEGRaus DE MADEIRA, OU SIMILAR.

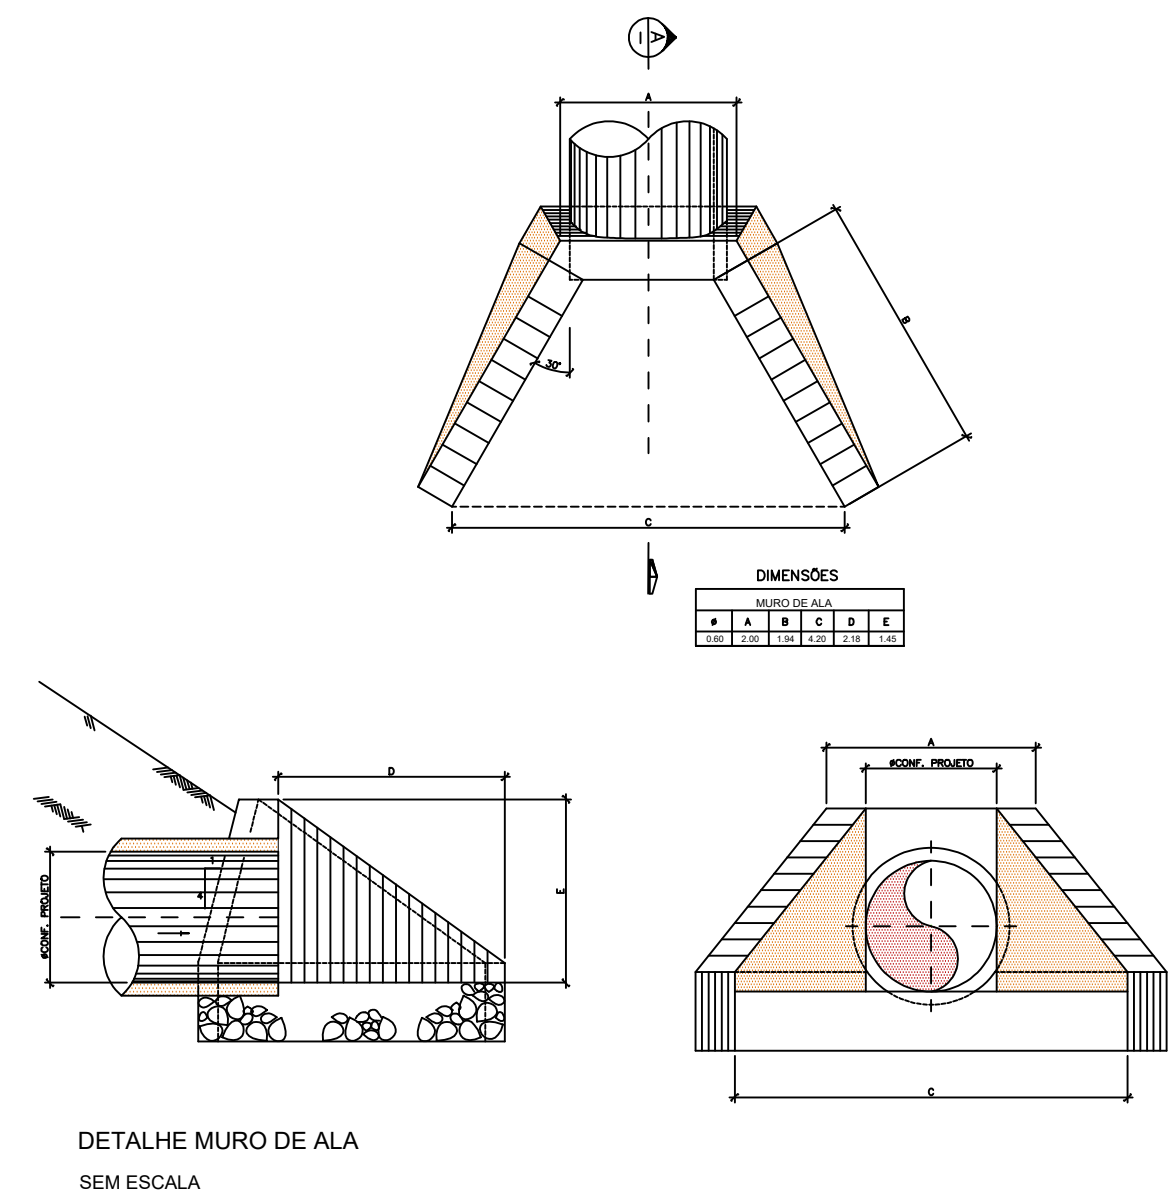

DETALHE MURO DE ALA  
SEM ESCALA

|                                                                                          |                                                                     |
|------------------------------------------------------------------------------------------|---------------------------------------------------------------------|
| <b>PREF. MUNICIPAL DA ESTÂNCIA DE CAMPOS DO JORDÃO</b>                                   |                                                                     |
| <b>DEPARTAMENTO DE GESTÃO DE CONVÊNIOS - DECONV</b>                                      |                                                                     |
| OBJETO: PAVIMENTAÇÃO EM RUA DO MUNICÍPIO                                                 | ESCALAS: INDICADAS                                                  |
| ASSUNTO: PAVIMENTAÇÃO E DRENAGEM                                                         | DATA: 03/04/2025                                                    |
| LOCAL: RUA CARLOS ECKMANN E AV. DOMINGOS JAGUARIBE, VILA ECKMANN - CAMPOS DO JORDÃO - SP | FOLHA: 01/02                                                        |
| AUTOR DO PROJETO: MATEUS BARROS DA SILVA<br>CREA: 5070651120<br>ART:                     | RESPONSÁVEL TÉCNICO: RUBENS SAITO NEMOTO<br>CREA: 061802433<br>ART: |
| CARLOS EDUARDO PEREIRA DA SILVA<br>PREFEITO MUNICIPAL                                    |                                                                     |