PERFIL INDIVIDUAL DE SONDAGEM À PERCUSSÃO NBR-6484

Cliente: NODA ENGENHARIA LTDA

Local: Viela Tico Tico, Bairro Britador – Campos do Jordão/SP

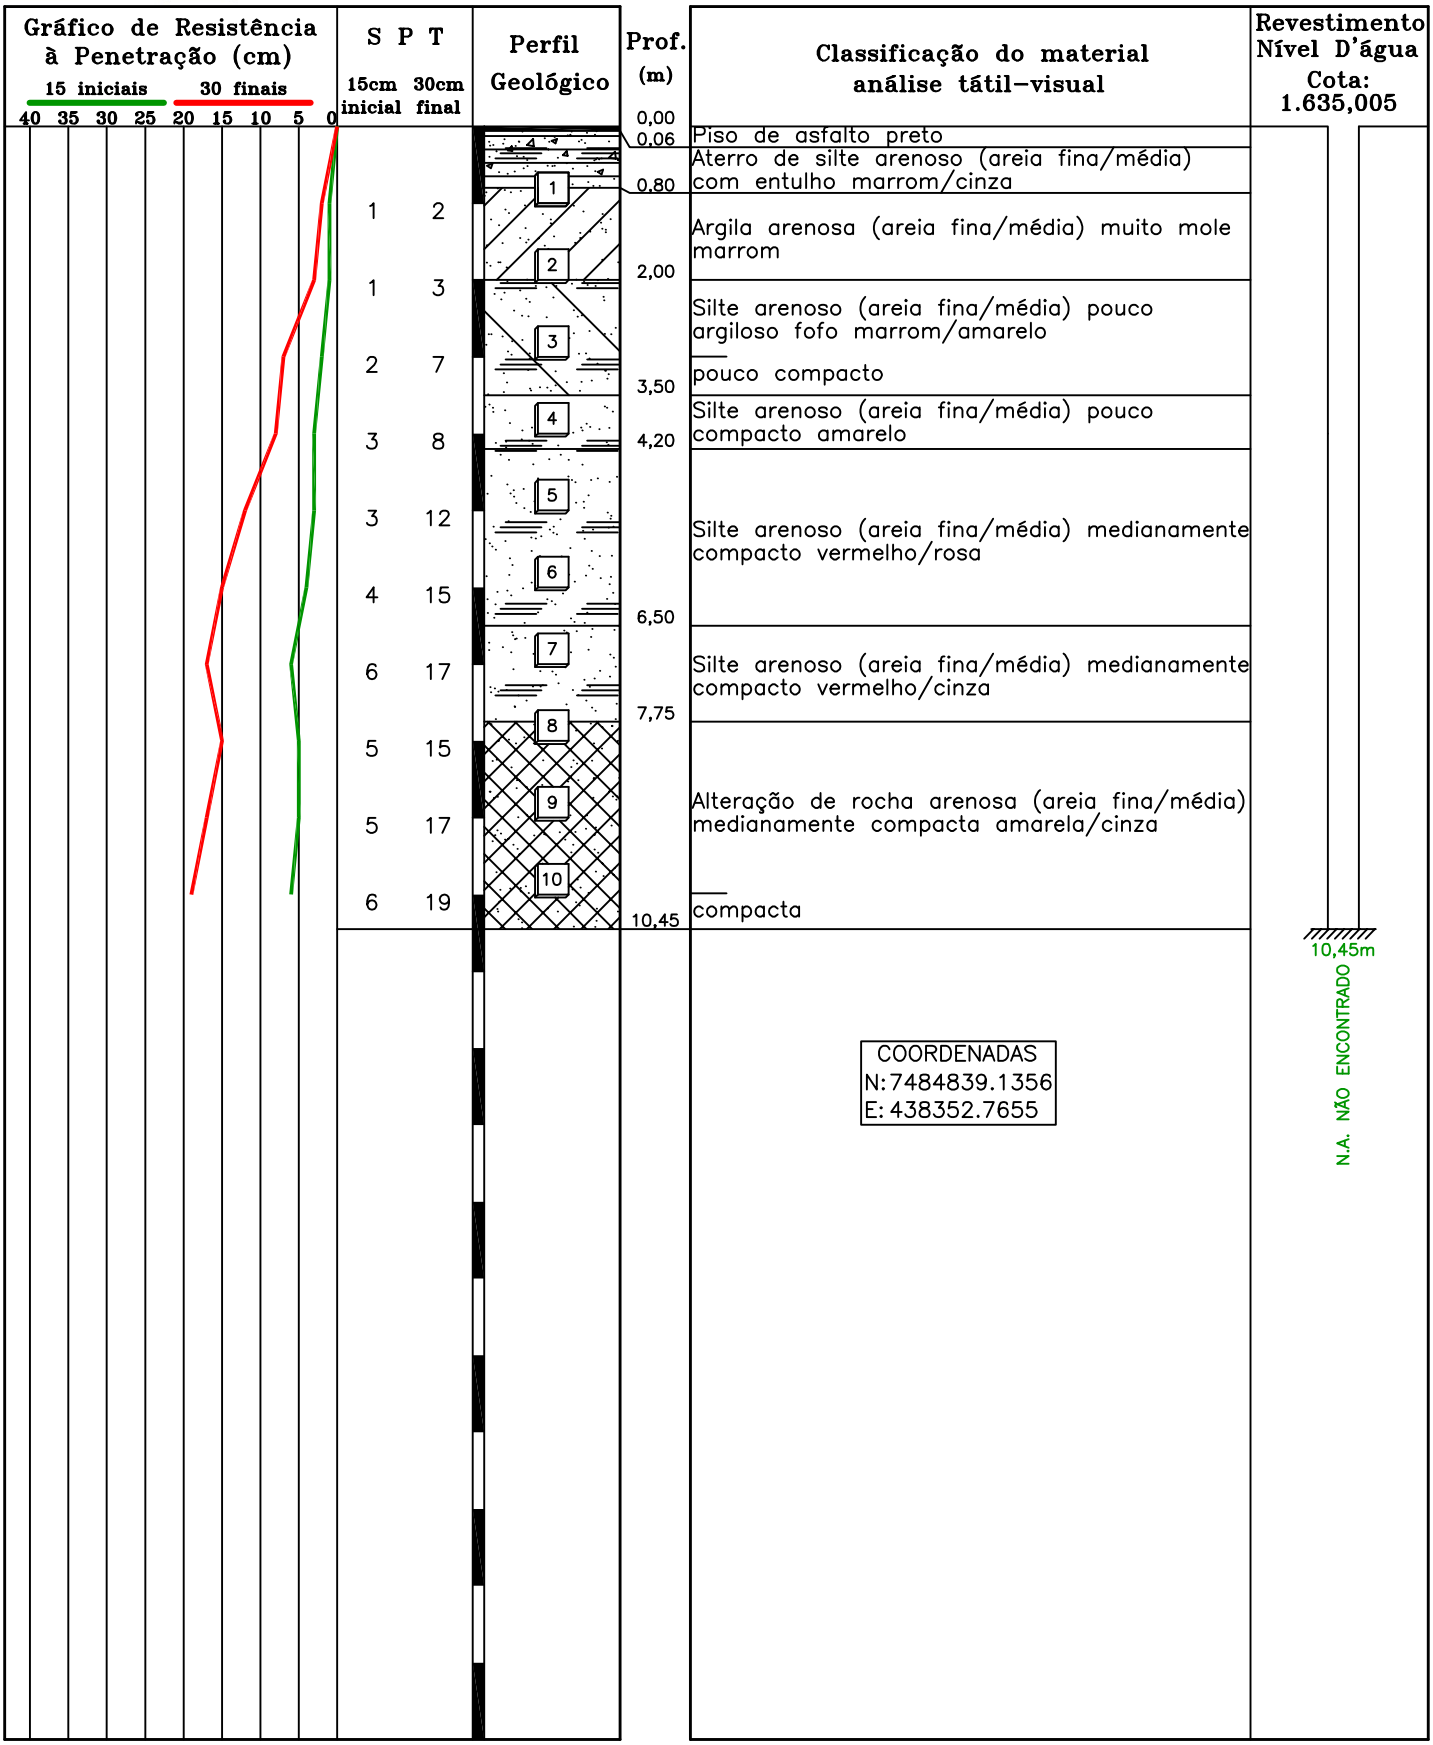

Critério de Paralisação: Paralisação adotada pelo cliente

AVANÇO DA PERFURAÇÃO

Trado: 0,00 à 10,00 metros

Circulação de Água: – à – metros

Amostrador "TERZAGHI & PECK"
Ø int. 3,49cm | Ø ext. 5,08cm

Peso padrão: 65kg
Altura de queda: 75cm

Eng° Carlos Alberto de Souza CREA: 5060197492/SP

Proposta: 317/23

Data da Início: 19/09/2023
Data de Término: 19/09/2023

SP/01

Escala: 1:100