



PLANTA DE COBERTURA MADEIRAMENTO - INDICAÇÃO DOS CAIBROS
ESCALA: 1:200

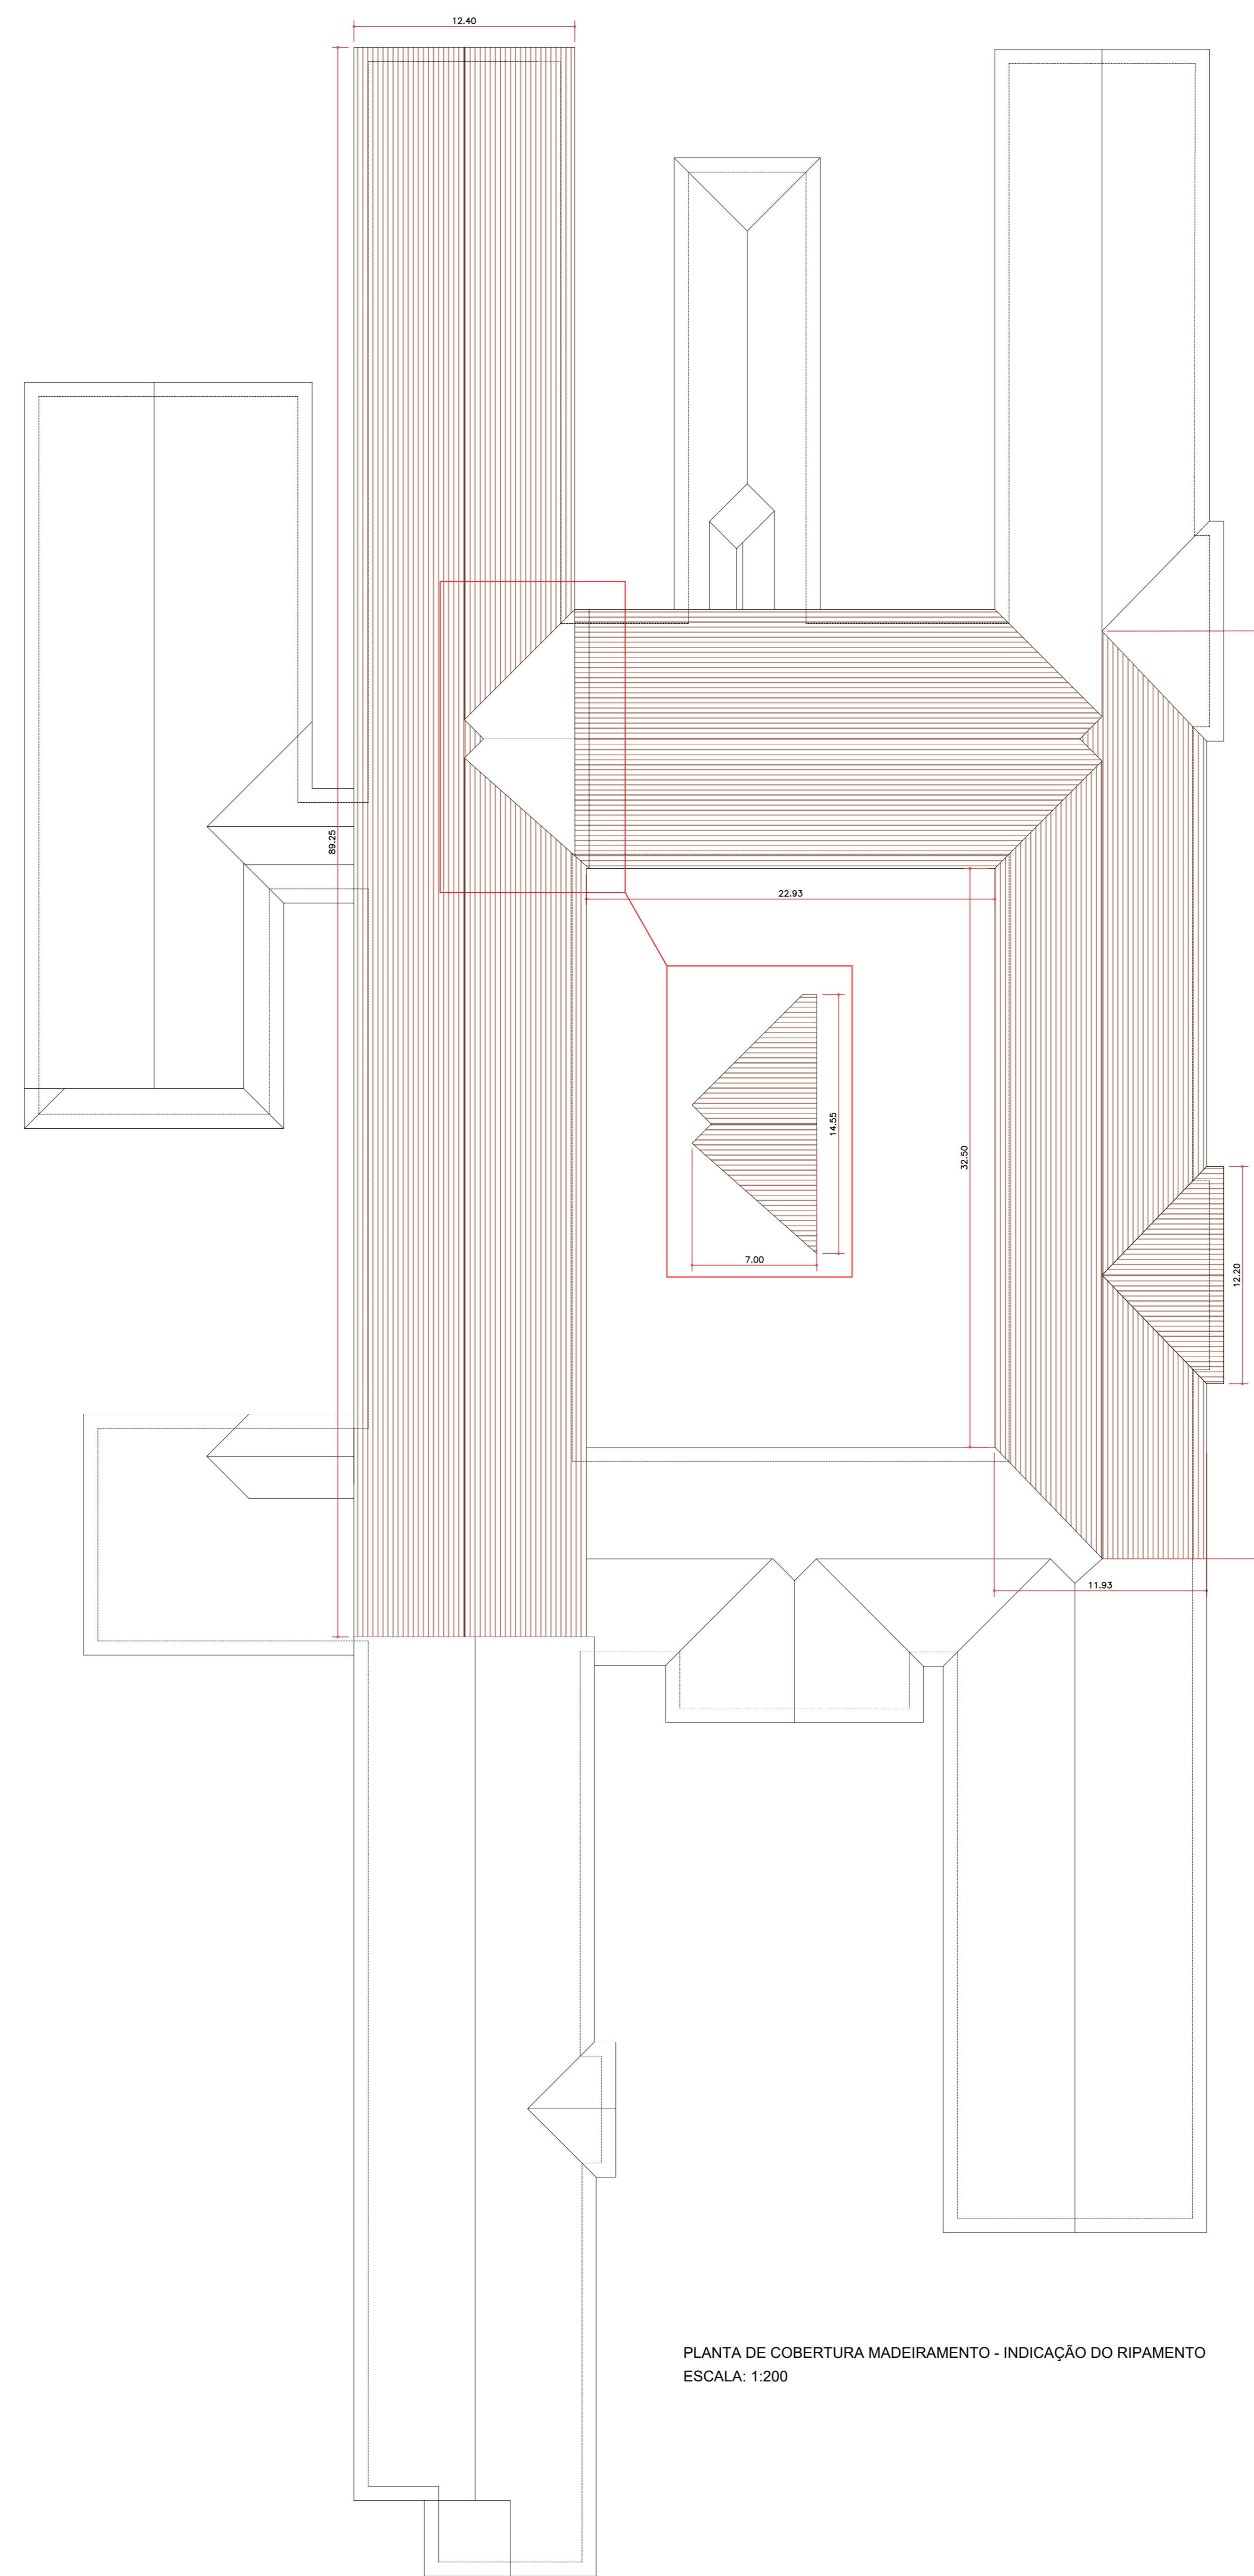

PLANTA DE COBERTURA MADEIRAMENTO - INDICAÇÃO DO RIPAMENTO
ESCALA: 1:200

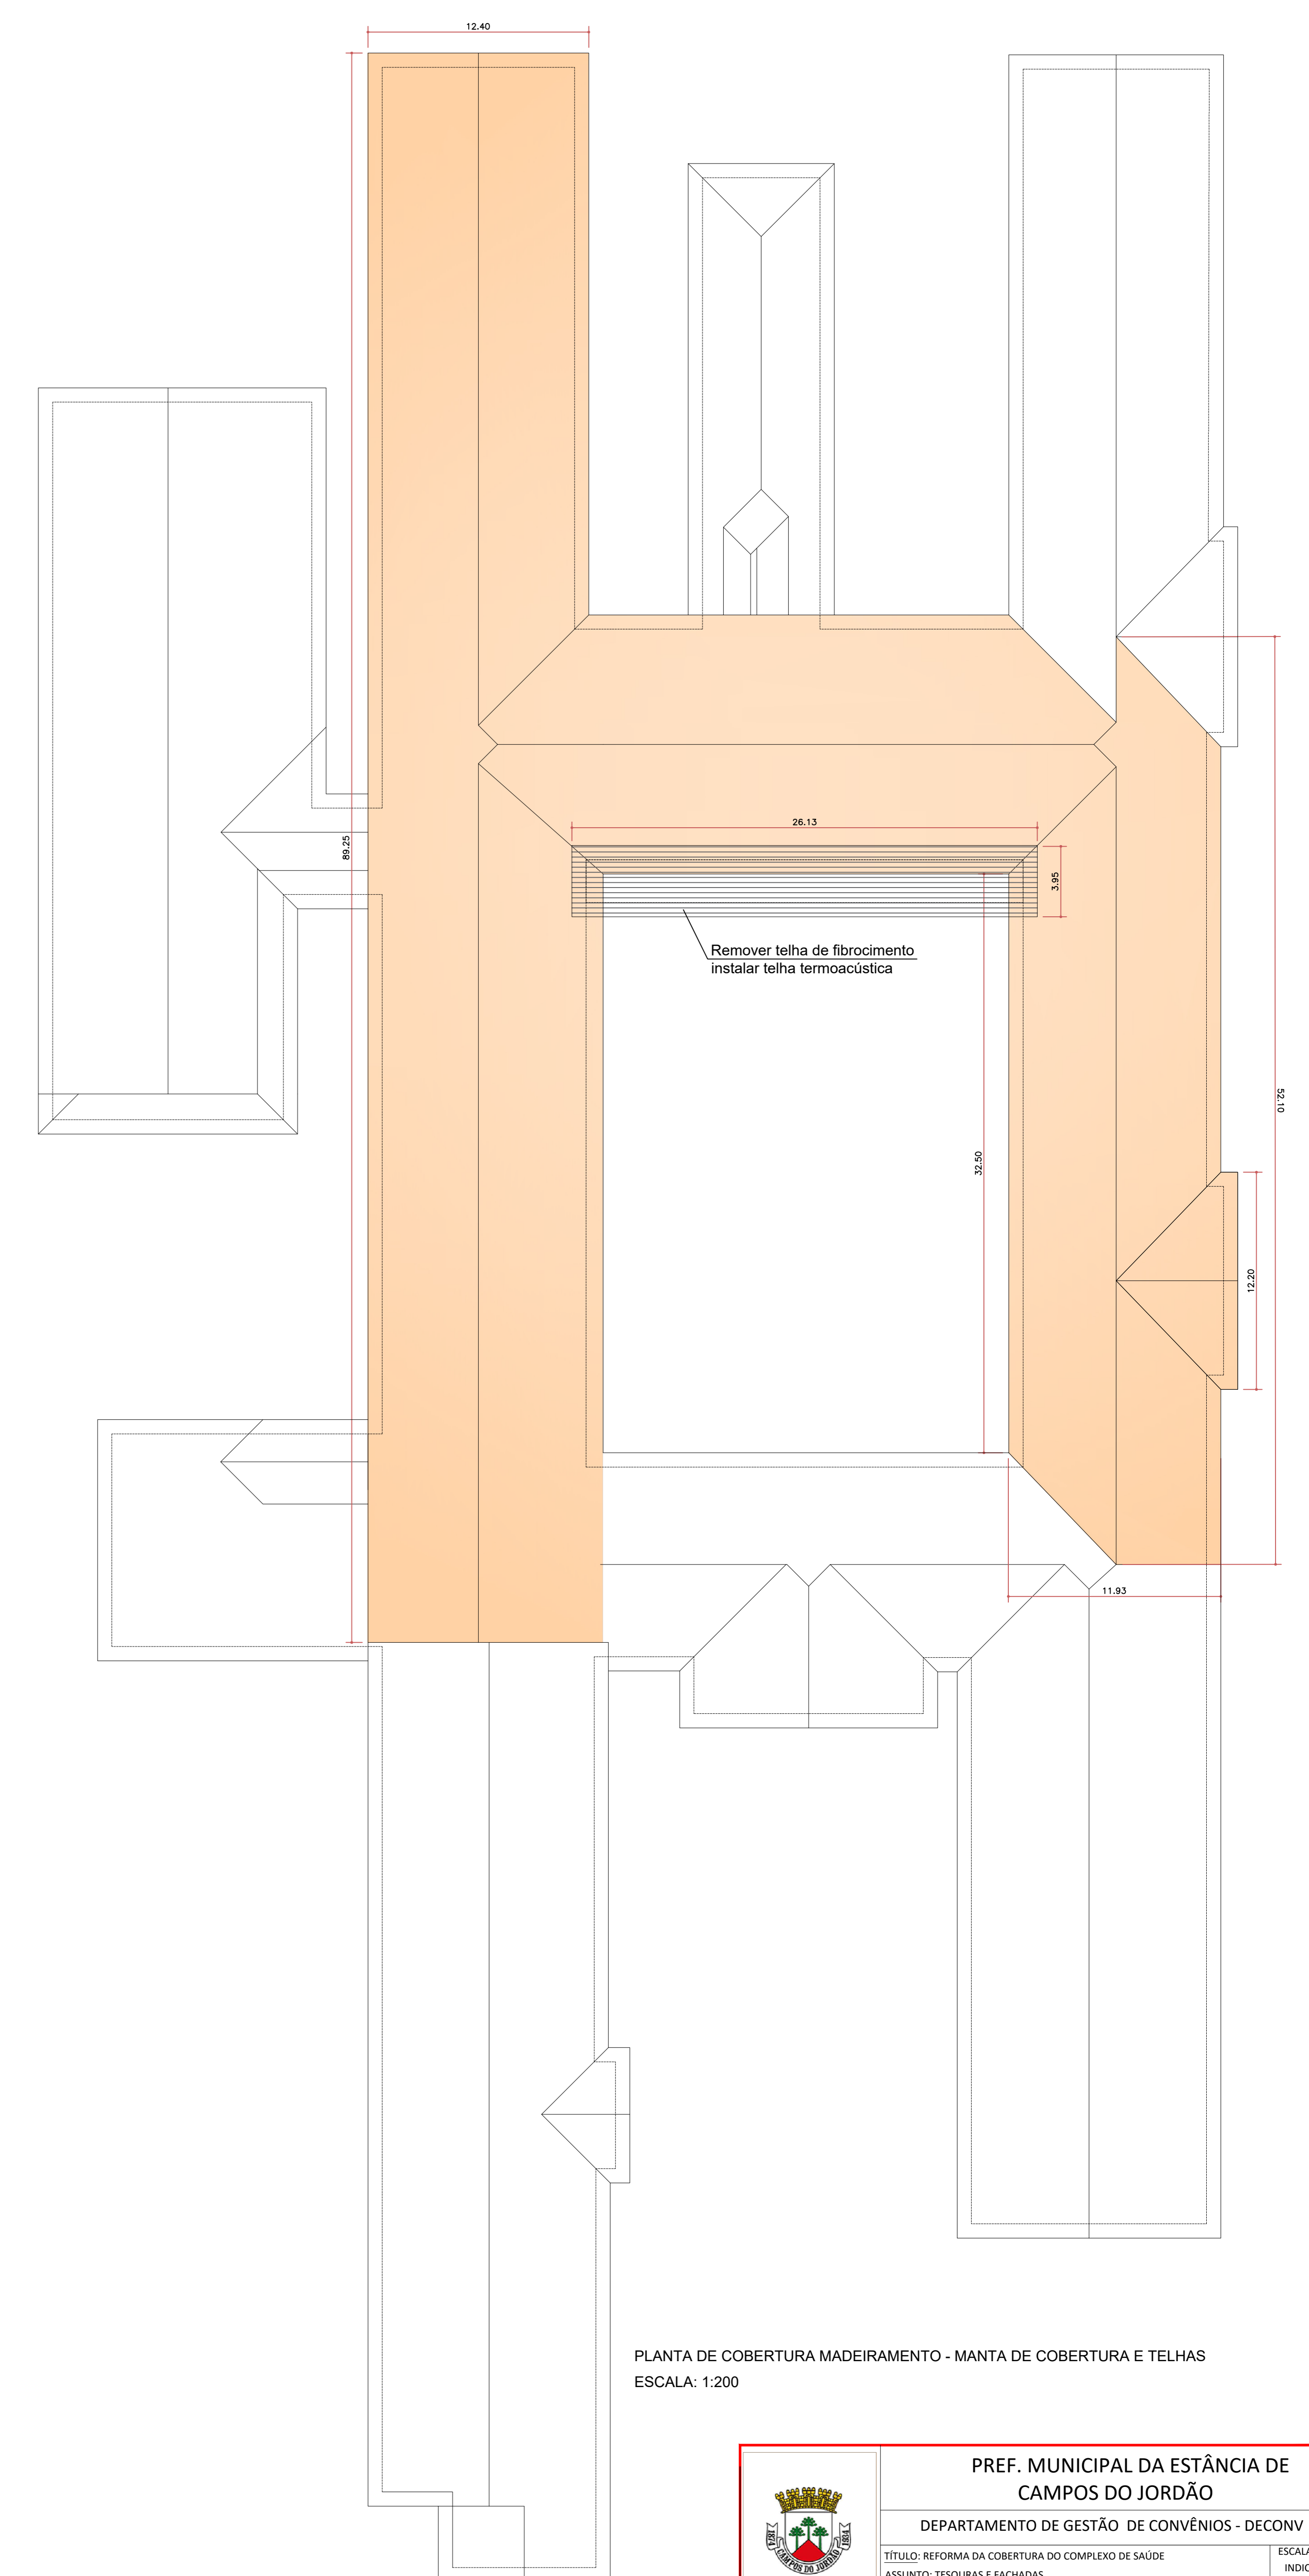

PLANTA DE COBERTURA MADEIRAMENTO - MANTA DE COBERTURA E TELHAS
ESCALA: 1:200

	<p>PREF. MUNICIPAL DA ESTÂNCIA DE CAMPOS DO JORDÃO</p> <p>DEPARTAMENTO DE GESTÃO DE CONVÊNIO - DECONV</p>		<p>ESCALAS: INDICADAS</p>
	<p>TÍTULO: REFORMA DA COBERTURA DO COMPLEXO DE SAÚDE</p> <p>ASSUNTO: TESOURAS E FACHADAS</p> <p>LOCAL: RUA PROF. HARRY MARITZ LEWIN, 925 - VILA SANTA CRUZ</p>		<p>DATA: 08/2024</p>
<p>AUTOR DO PROJETO:</p>		<p>FOLHA:</p>	
<p>RUBENS SATO MEMOTO CREA: 0801802433 ART: 2620241466137</p>		<p>ENGR MARCELO PADOVAN PREFEITO MUNICIPAL</p>	