

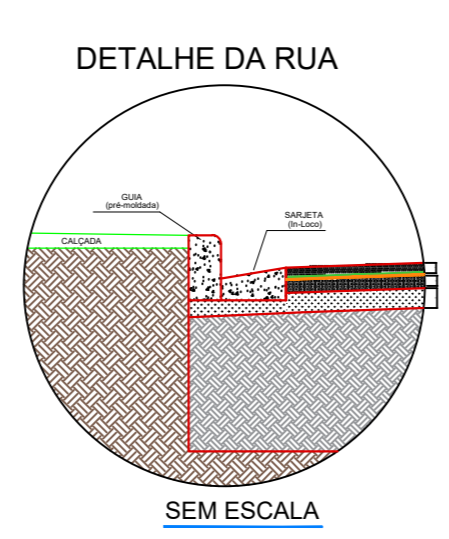
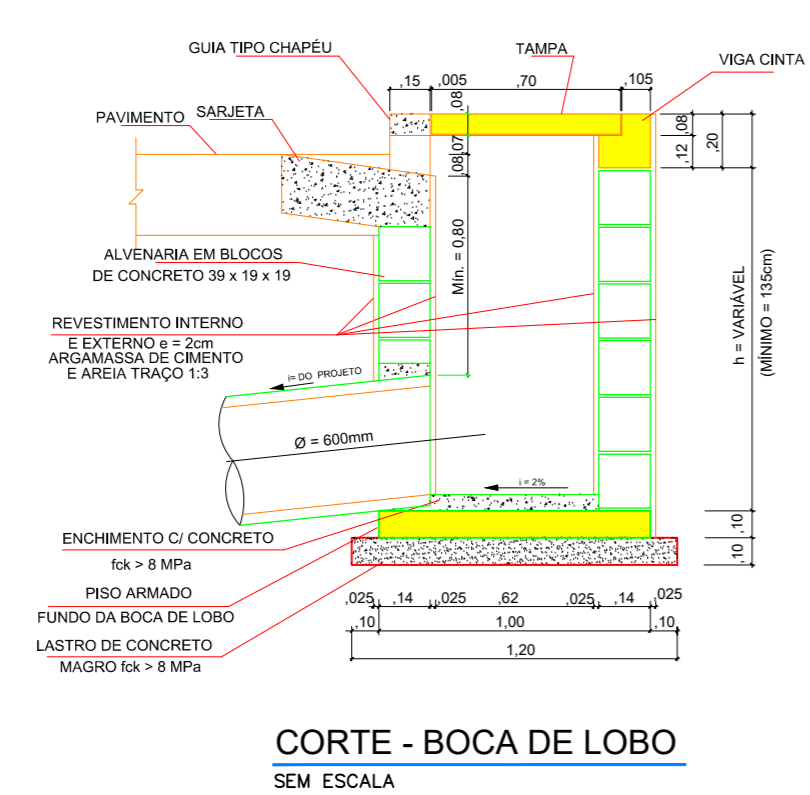
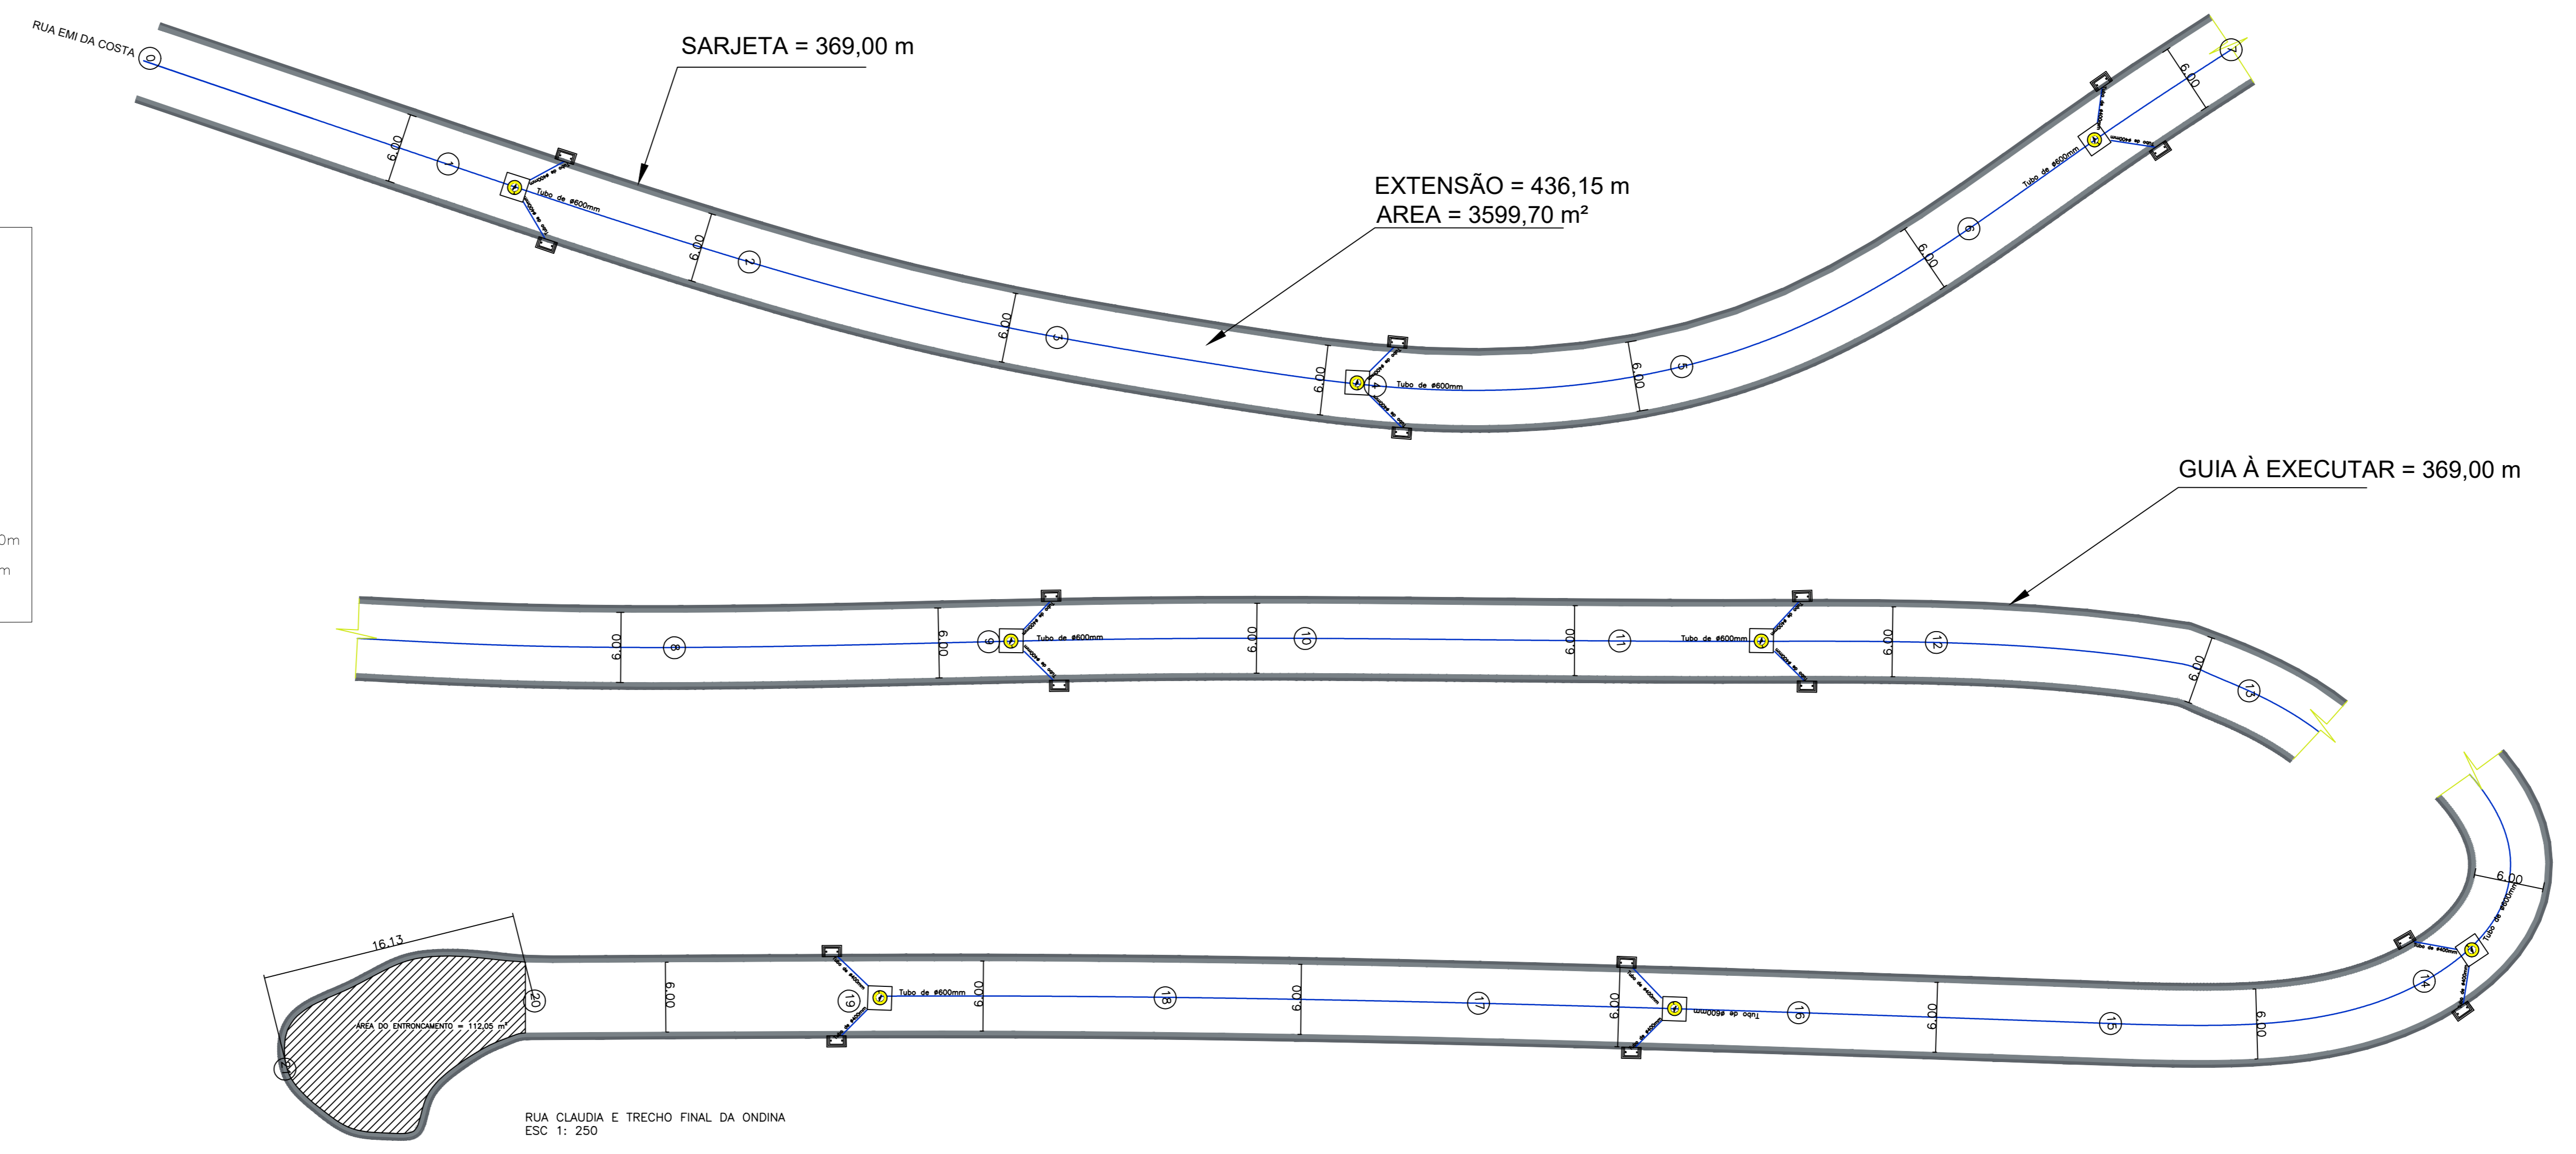


- LEGENDA DE DRENAGEM:**
- φ = DIÂMETRO
 - C = COMPRIMENTO
 - - EIXO
 - ☉ - POÇO DE VISITA - PV = 8 und
 - ☐ - BOCA DE LOBO SIMPLES = 16 und
 - ☐ - BOCA DE LOBO SIMPLES EXISTENTE
 - TUBULAÇÃO DE φ600mm A CONSTRUIR = 380,00m
 - TUBULAÇÃO DE φ400mm A CONSTRUIR = 60,00m
 - GUIA / SARJETA

RUA CLAUDIA E TRECHO FINAL DA ONDINA	QUANTIDADE
PAVIMENTAÇÃO EM CBUQ	2.515,05m ²
CAIXA DE DRENAGEM EXISTENTE	
GUIAS E SARJETAS A EXECUTAR	841,00m
CAIXA DE CAPTAÇÃO A EXECUTAR - B.L.	16 unidades
POÇO DE VISITA A EXECUTAR - P.V.	8 unidades

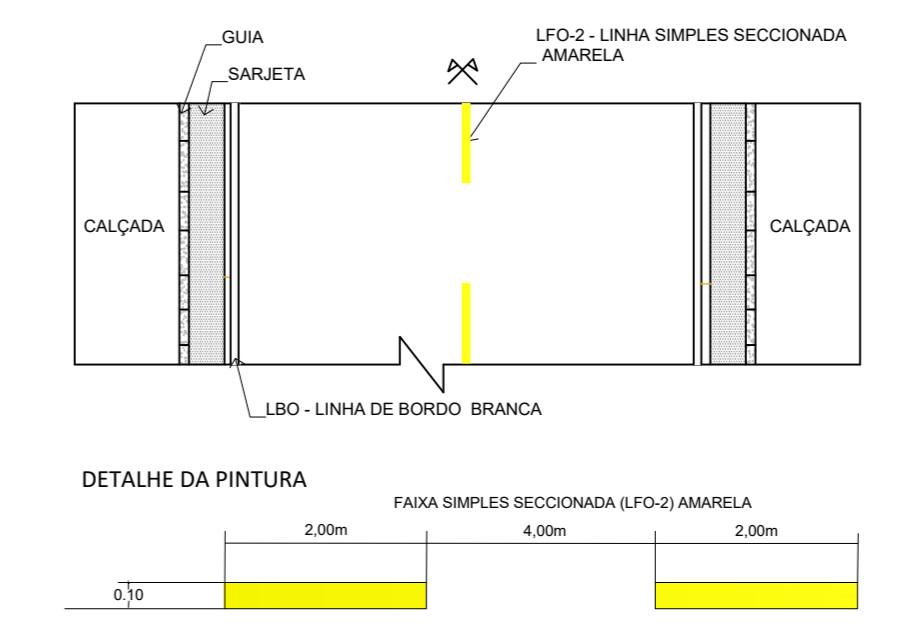

- LEGENDA:**
- - CONCRETO RECUPERADO (MÓDULO 400x400) - 5000 F/M²
 - - CONCRETO RECUPERADO (MÓDULO 400x400) - 5000 F/M²
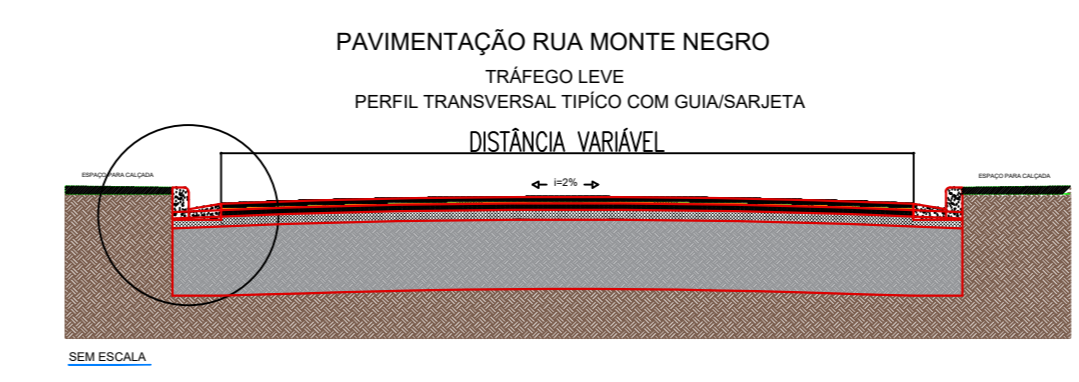

 PREF. MUNICIPAL DA ESTÂNCIA DE CAMPOS DO JORDÃO	
SECRETARIA DE OBRAS	
<small>TÍTULO: INFRAESTRUTURA URBANA - PAVIMENTAÇÃO, RECAPAMENTO E DRENAGEM EM RUAS DO MUNICÍPIO DE CAMPOS DO JORDÃO</small>	
<small>ASSUNTO: PAVIMENTAÇÃO E DRENAGEM</small>	
<small>LOCAL: RUA CLAUDIA E TRECHO FINAL DA ONDINA</small>	
<small>AUTOR DO PROJETO / RESPONSÁVEL TÉCNICO</small> RAFAEL DA SILVA MELO CRI: 455079-2 RRT:	<small>ESCALAS: INDICADAS</small> <small>DATA: 26/09/22</small> <small>FOLHA: 06/11</small> ENG. MARCELO PADOVAN PREFEITO MUNICIPAL